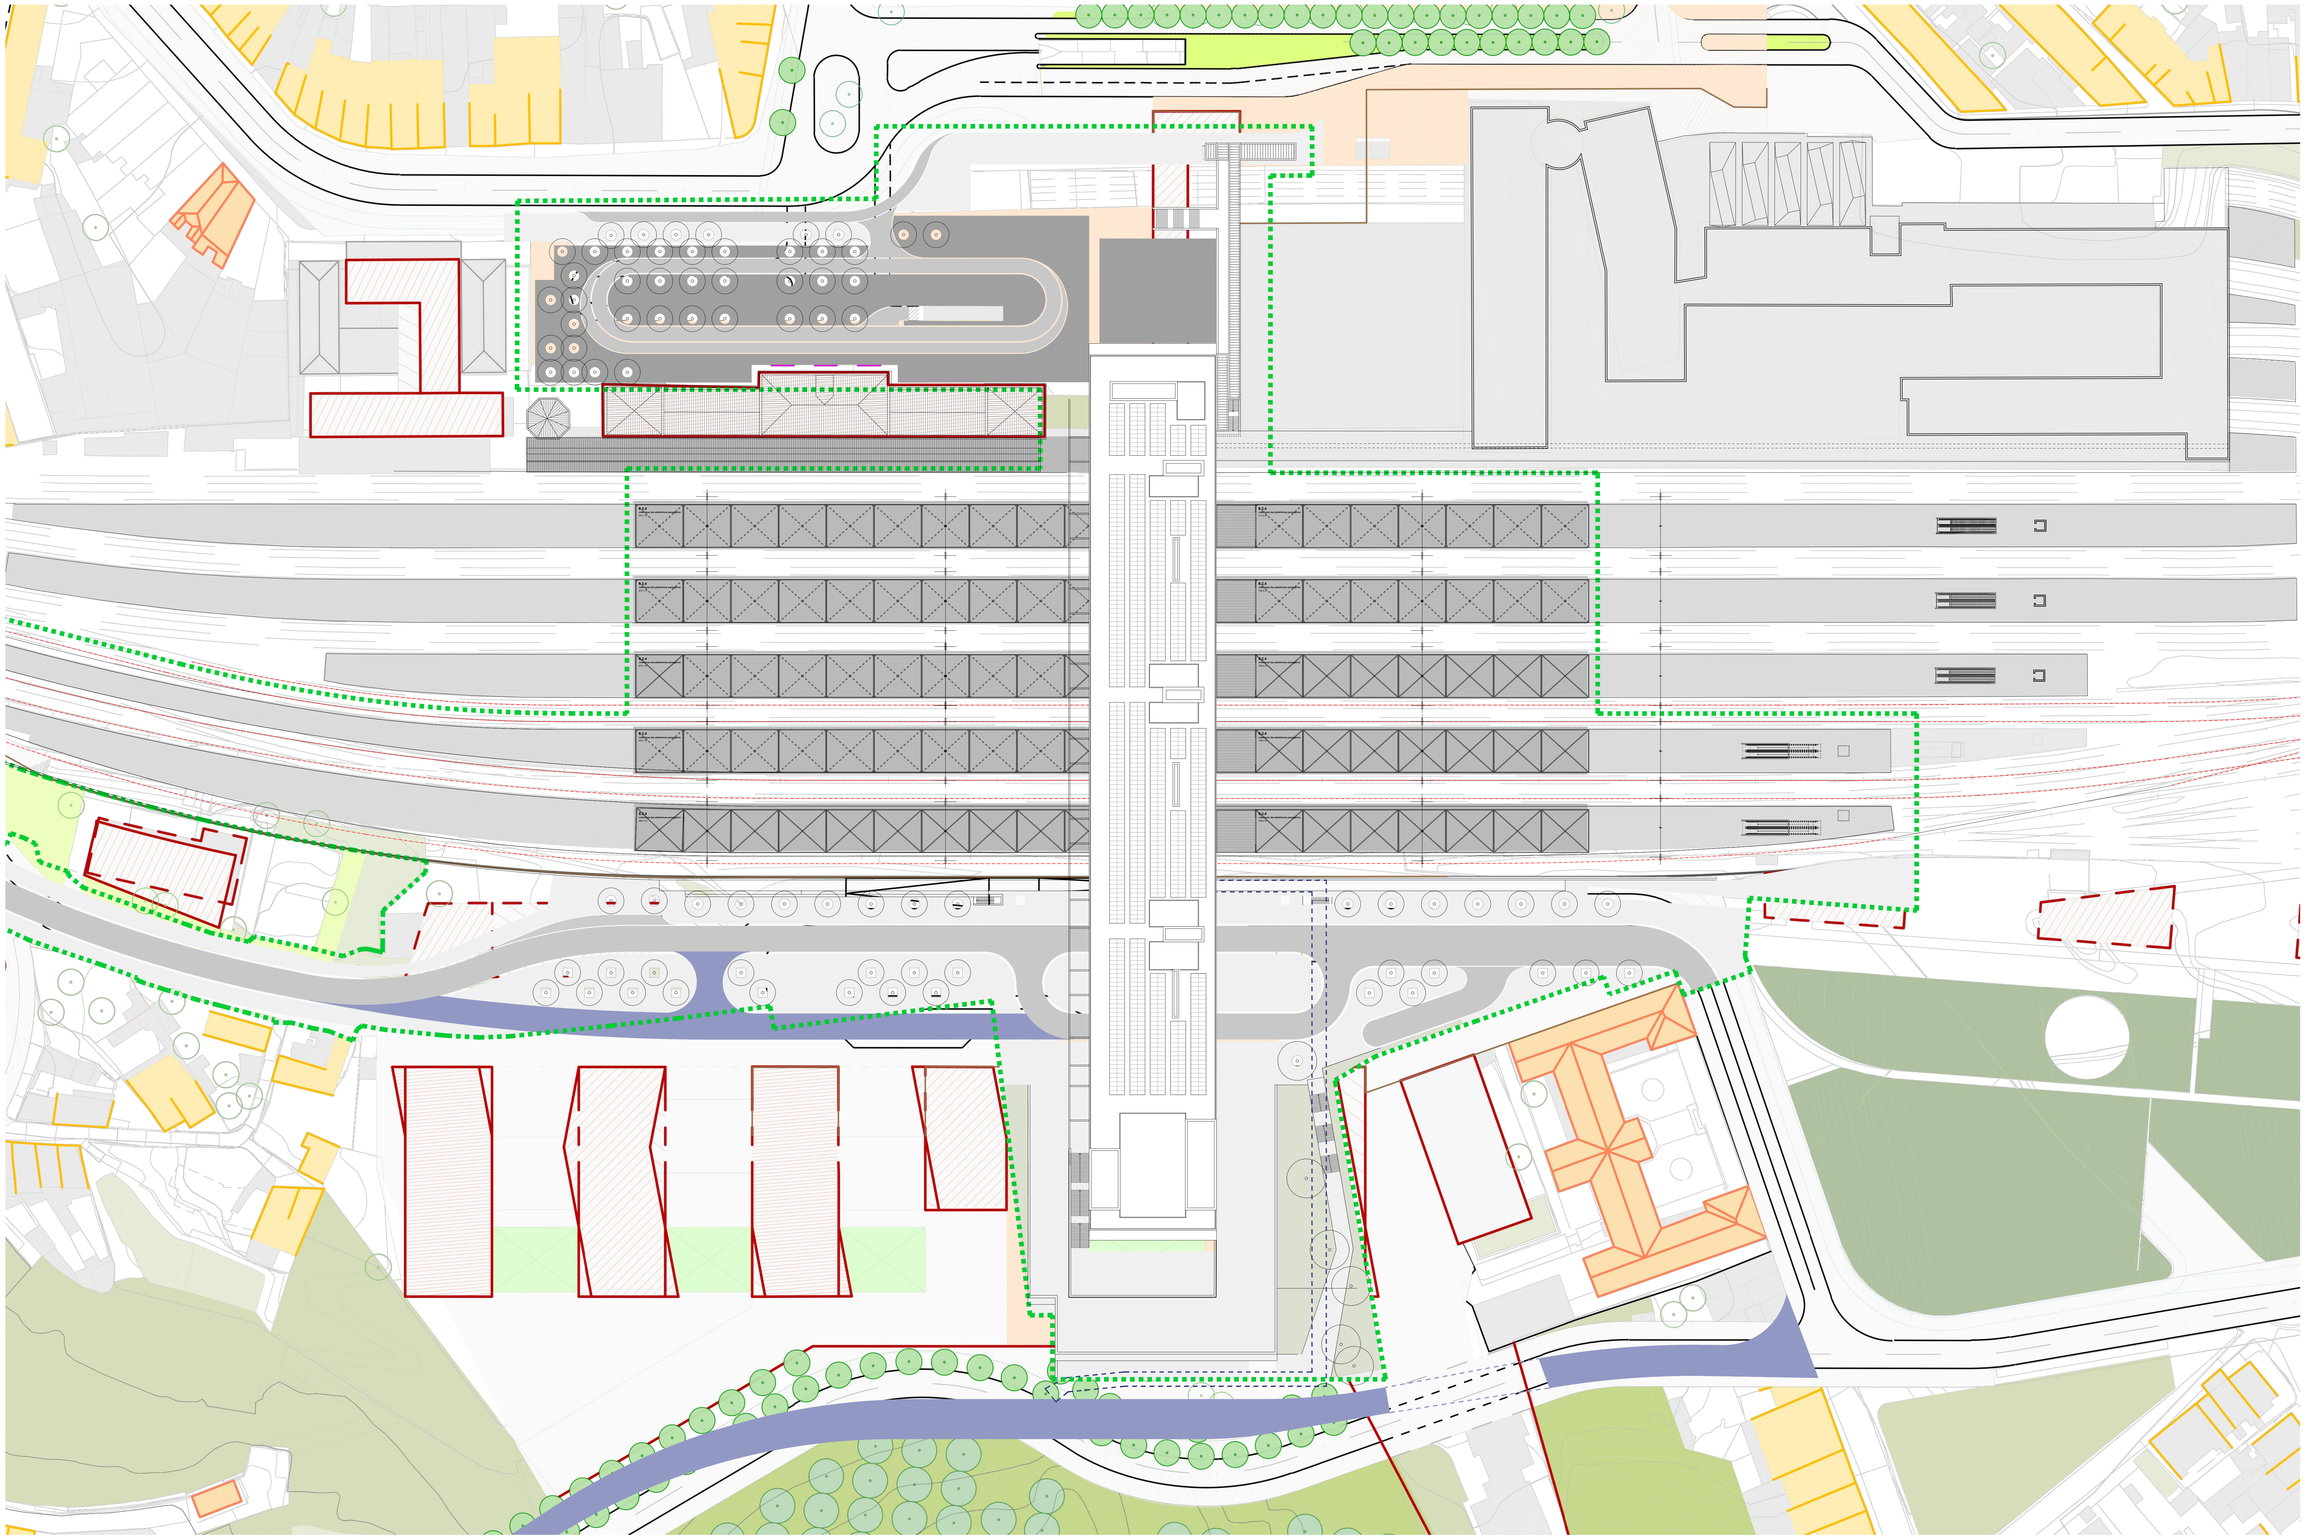

Formato
A0
1189x841mm

Cofinanciado pela União Europeia

REV.	DATA	DESCRIÇÃO	RESPONSÁVEL
01	30.04.26	Revisão Geral	T.Figueiredo
00	14.08.25	Emissão Inicial	T.Figueiredo

CONSÓRCIO DE ALTA VELOCIDADE

SMTF arq.

Infraestruturas de Portugal

CODIGO PROJETISTA: Projetista
ORGÃO: Estudos e Projetos Ferroviários
PROJETISTA: EBM | DESENHOU: EBM | VALIDOU:
O GESTOR DO PROJETO: -
O RESPONSÁVEL DA UNIDADE: -
O CHEFE DO DEPARTAMENTO: -
O DIRETOR: -
EMPREENDIMENTO: N.º
FASE: Projeto de Execução

PROJETO: LINHA FERROVIÁRIA DE ALTA VELOCIDADE ENTRE PORTO (CAMPANHÃ) E LISBOA
LINHA: TROÇO PORTO (CAMPANHÃ) A OIÃ - SUBTROÇO 5 KM 69+585 ao KM 71+030
LOCAL: PORTO (CAMPANHÃ)
ESPECIALIDADE: VG8-EDIFICAÇÕES ARQUITETURA
TÍTULO DO DESENHO: Estação Campanhã
Integração no PU de Campanhã

CÓDIGO DESENHO: PE12ZA2-PE.08.01.01 PAI.201.01
Nº REGISTO SAP: -
DATA: 14.08.2025
Nº ORDEM: PAI 201
VERSÃO: 01
ESCALA(S): 1 : 500

Este desenho é propriedade do Grupo Portugalia para o consórcio da Linha de Alta Velocidade e não pode ser reproduzido sem autorização expressa | Todos os direitos reservados pela legislação em vigor