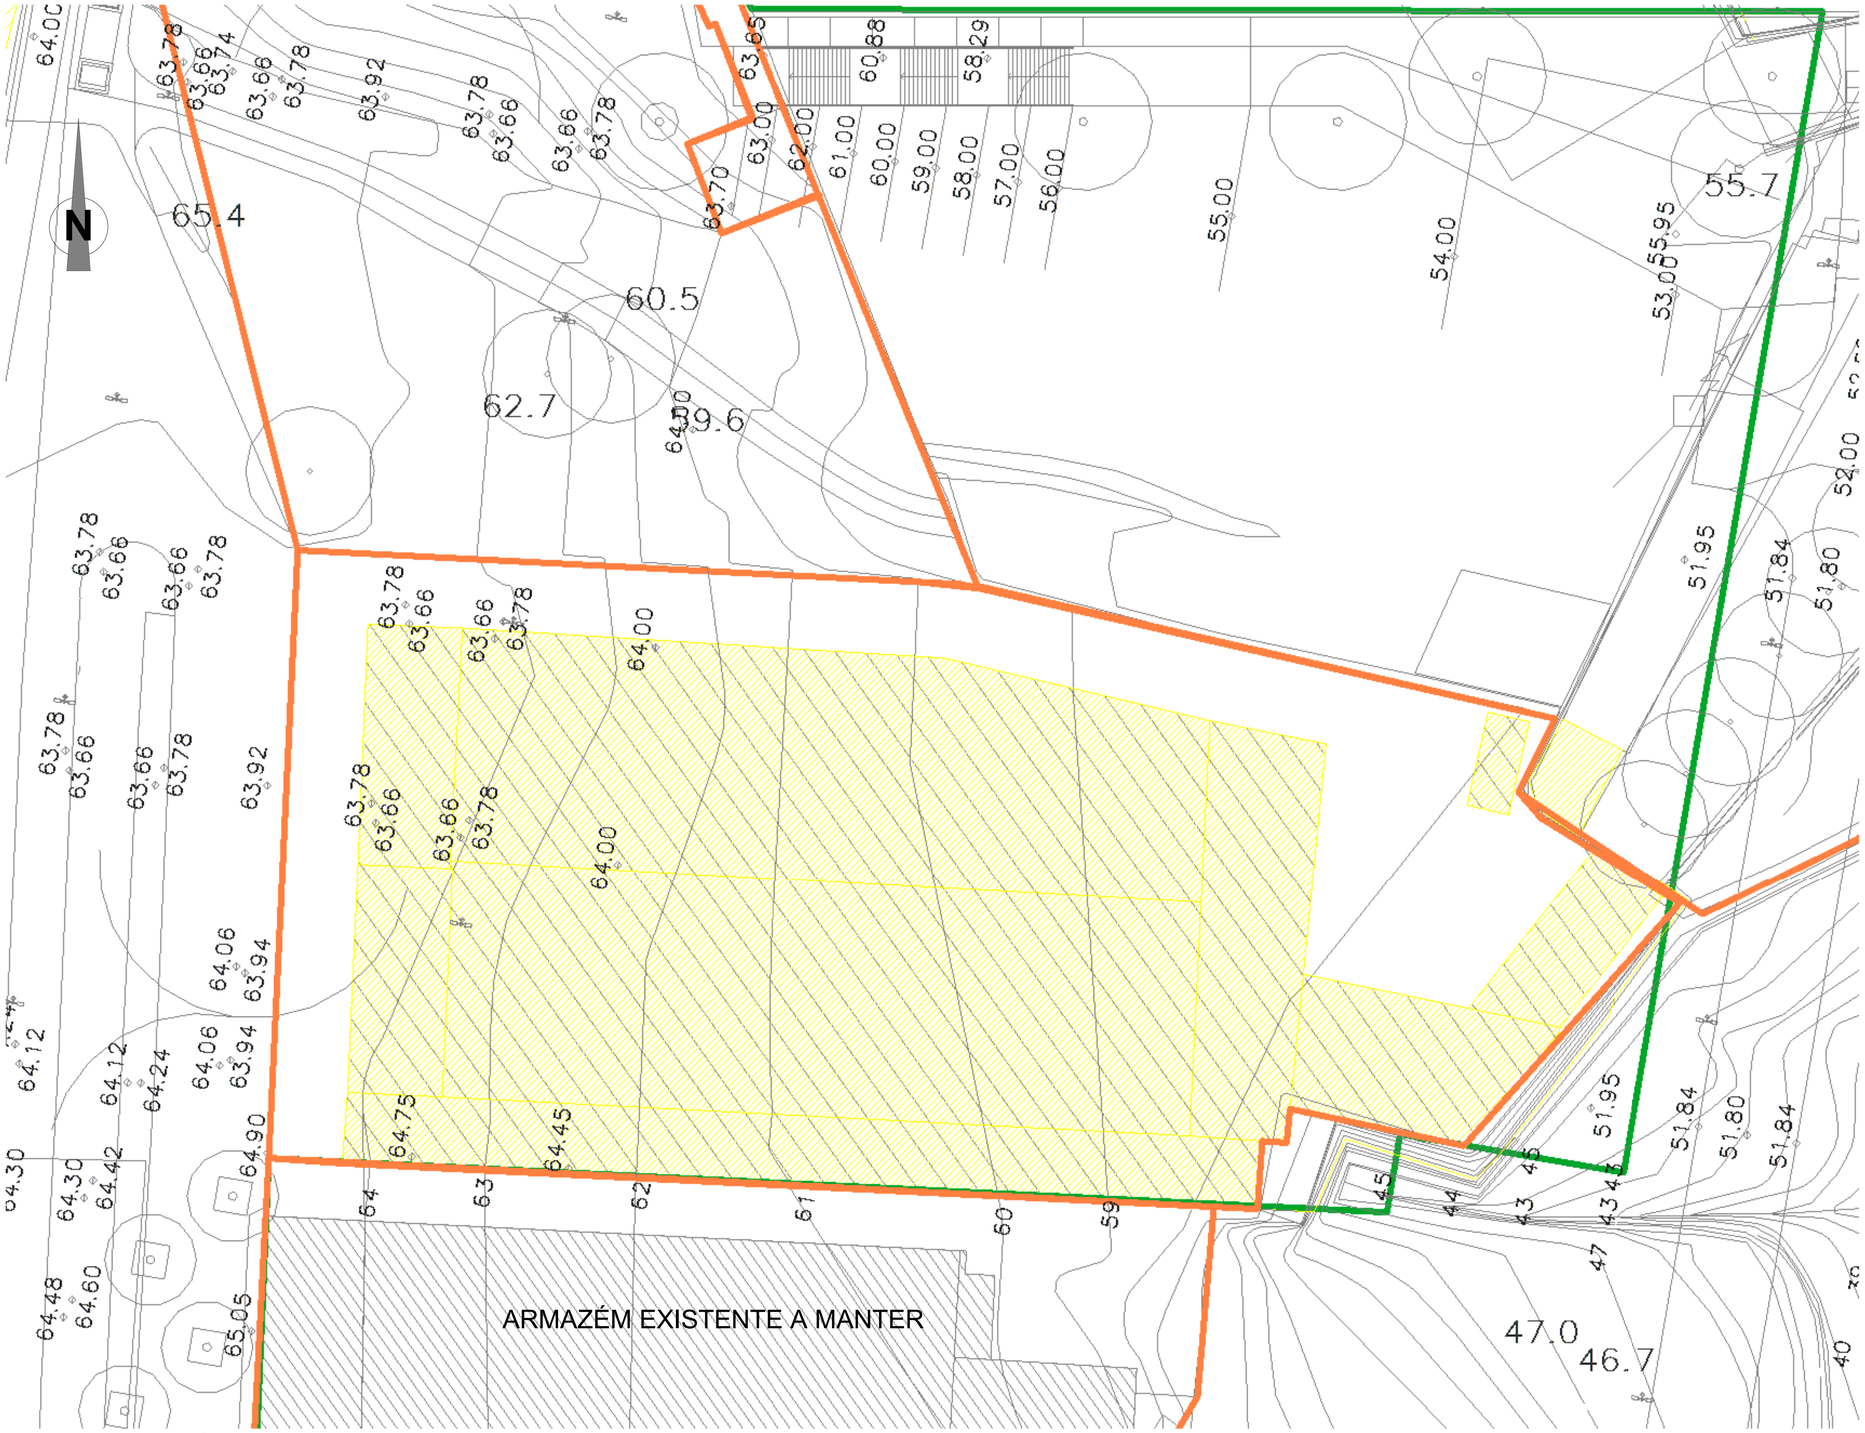

PLANTA DE DEMOLIÇÕES (1/2)
ZONA NASCENTE (68.50)
Esc. 1 : 200

PLANTA CHAVE

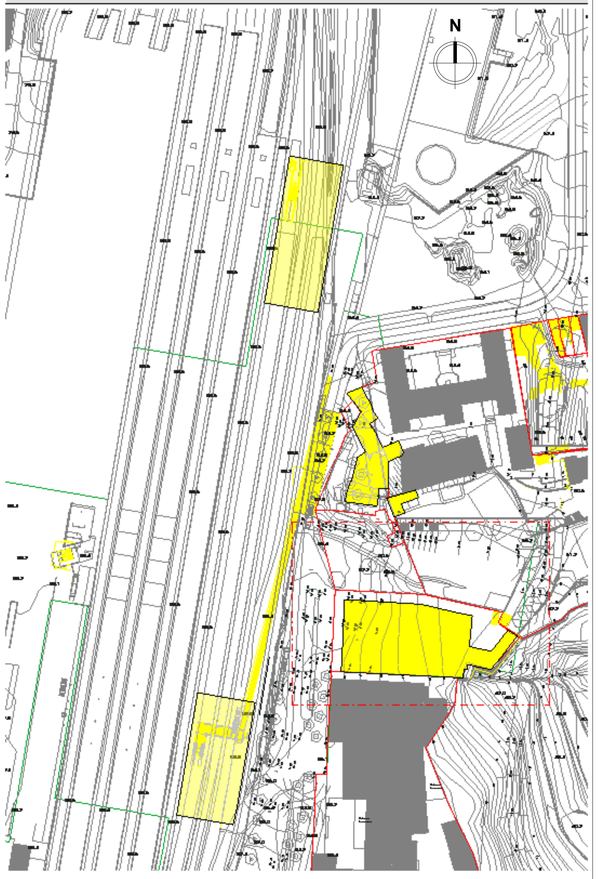

LEGENDA:

CONTENÇÃO PERIFÉRICA

- Estruturas Existentes
- Estruturas a demolir
- Estruturas/arranjos Futuros
- Limite de expropriação
- Limite da intervenção

NOTAS:

Consideram-se particularmente importantes o seguinte aspeto:
1. As zonas de demolição devarão ser compatibilizadas com as demais especialidades.

Rev.	Data	Descrição	Responsável
01	30/04/2026	REVISÃO GERAL	RJ| TP	JG
00	14/08/2025	EMISSÃO INICIAL	RJ| TP	JG

AVAN CONCESSÕES DE ALTA VELOCIDADE · AVAN NORTE · SYSTRA · ARMANDO RITO ARQUITECTOS · JET · TAIP PROJECTO

Infraestruturas de Portugal

Código Projetista	
Ficheiro	PF102A5.PR.08.01.01.EST.001.01.dwg
Projetou	TP
Desenhou	TP/JG
Validou	RJ
O Gestor de Projeto	-
O Responsável Unidade	-
O Responsável Departamento	-
O Diretor	-
Órgão	-
Empreendimento	-
Fase	PROJETO DE EXECUÇÃO
Projeto	LINHA FERROVIÁRIA DE ALTA VELOCIDADE ENTRE PORTO (CAMPANHÃ) E LISBOA
Linha	TROÇO PORTO (CAMPANHÃ) A OIÃ – SUBTROÇO A5 – KM 69+563 AO KM 71+029
Local	ESTAÇÃO DE CAMPANHÃ
Especialidade	V08 - EDIFICAÇÕES FUNDAÇÕES E ESTRUTURAS (ESTABILIDADE)
Título do Desenho	PLANTA DE DEMOLIÇÕES - ZONA NASCENTE (1/2) -
Código Desenho	PF102A5.PR.08.01.01.EST.001.01
Nº Registo SAP	-
Data	30/04/2026
Nº de Ordem	EST 001
Versão	01
Escalas	AS INDICADAS

Este desenho é propriedade da IFTg, não podendo ser reproduzido, divulgado ou copiado, total ou parcialmente, sem expressa autorização do seu autor (DL 63 / 85 de 14 de Março)

A1