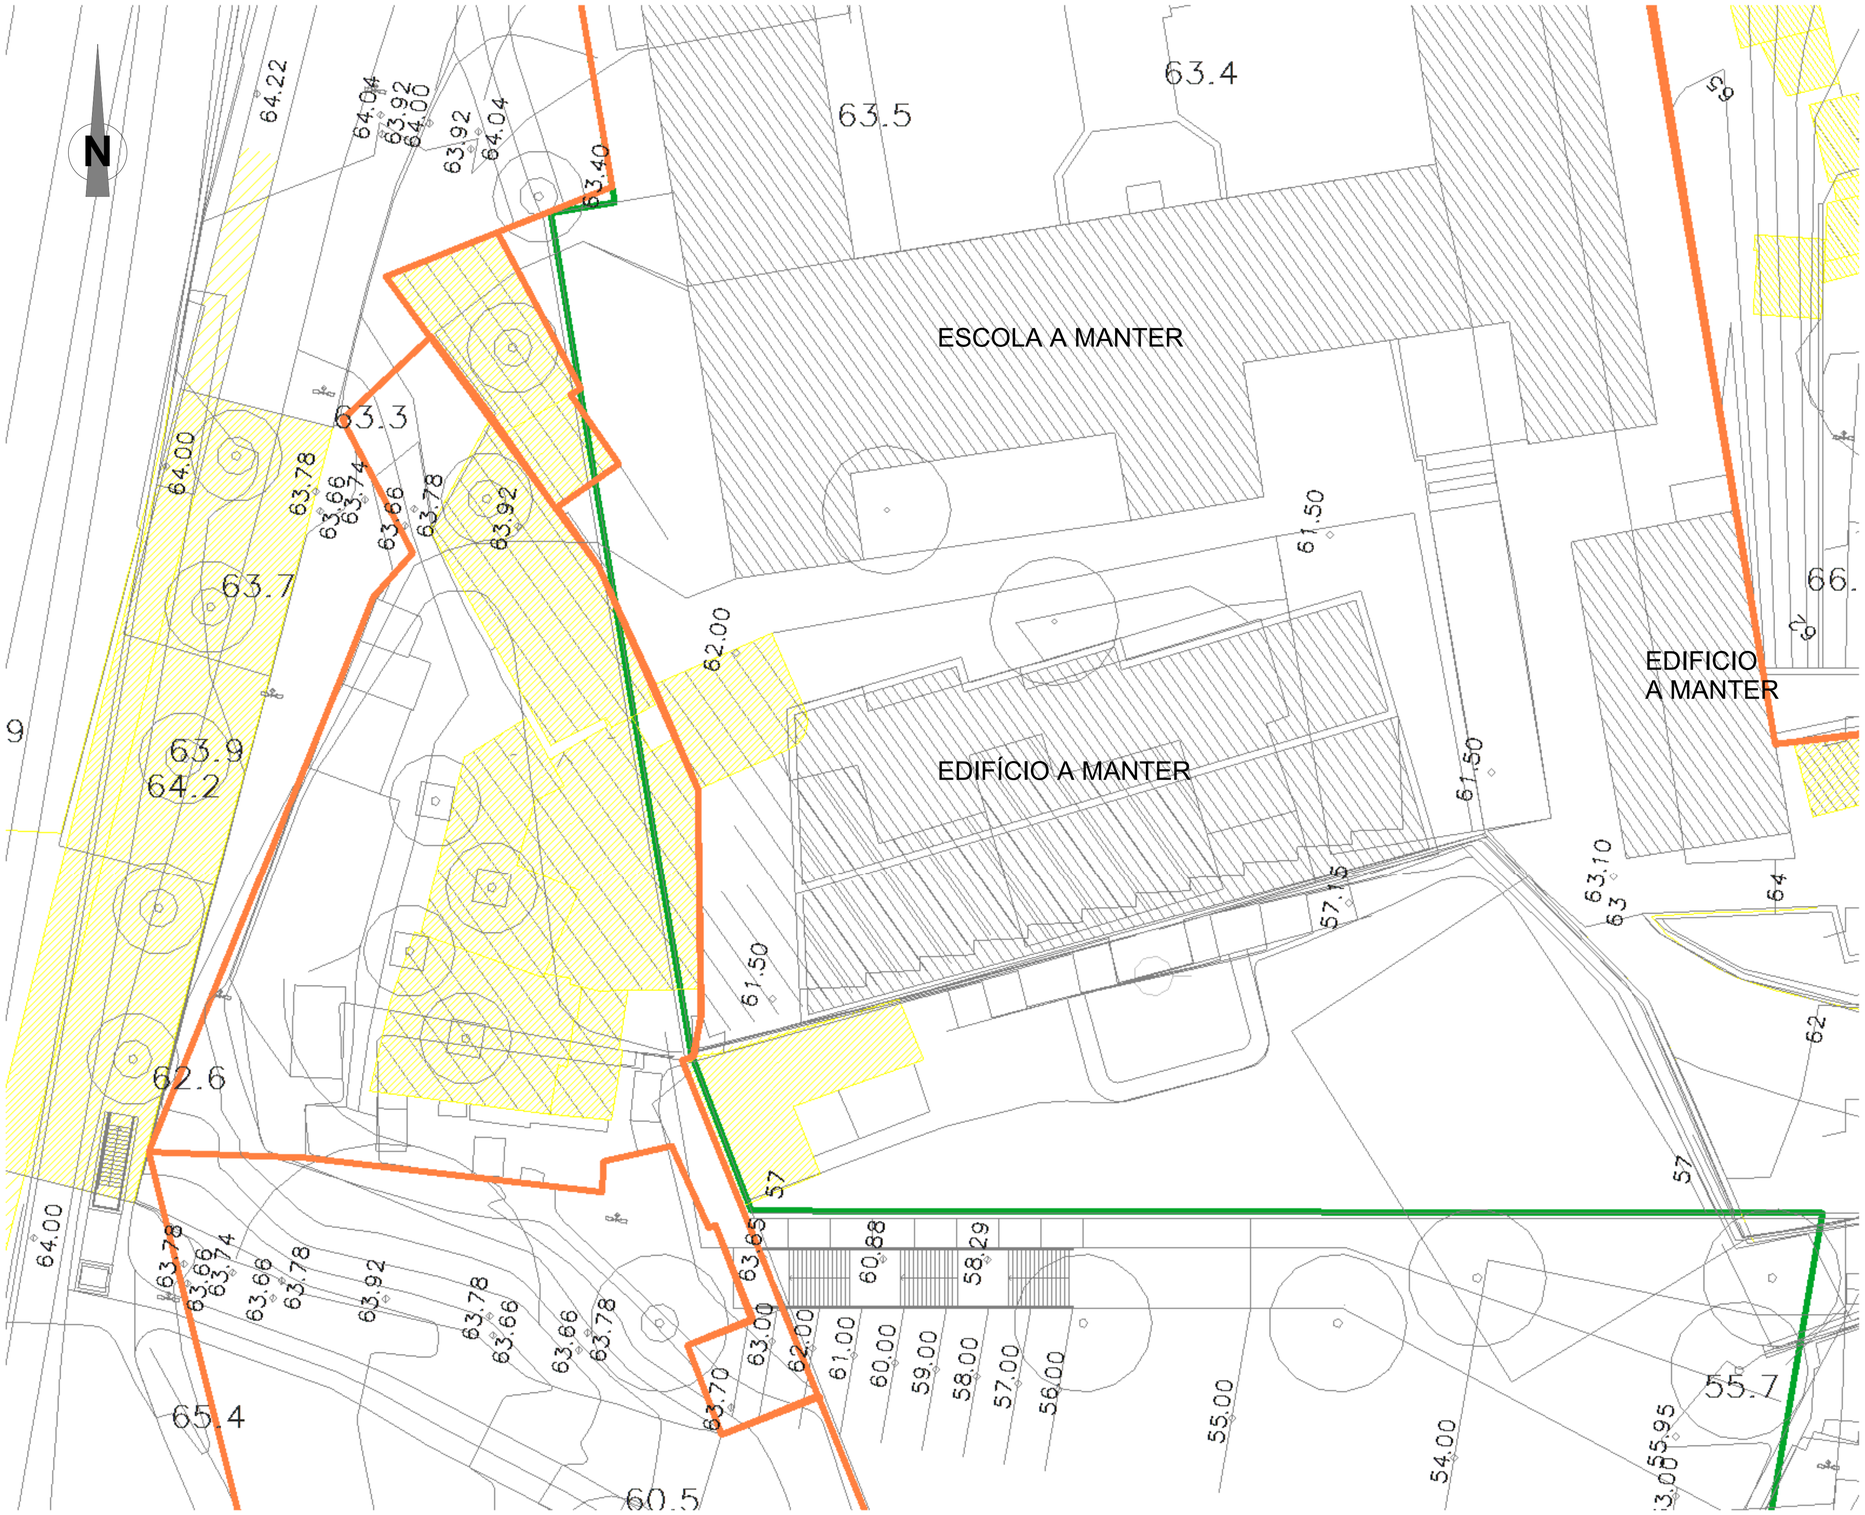

PLANTA CHAVE

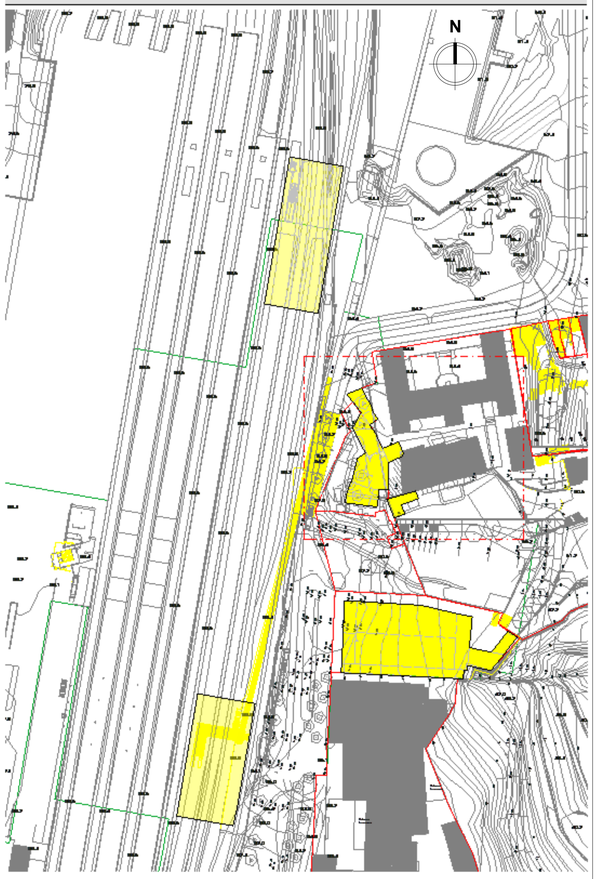

LEGENDA:

CONTENÇÃO PERIFÉRICA

- Estruturas Existentes
- Estruturas a demolir
- Estruturas/arranjos Futuros
- Limite de expropriação
- Limite da intervenção

NOTAS:

Consideram-se particularmente importantes o seguinte aspeto:
1. As zonas de demolição devarão ser compatibilizadas com as demais especialidades.

PLANTA DE DEMOLIÇÕES (2/2)
ZONA NASCENTE (68.50)
Esc. 1 : 200

Este desenho é propriedade da IT¼, não podendo ser reproduzido, divulgado ou copiado, total ou parcialmente, sem expressa autorização do seu autor (R. 63 / 85-18 de Março)

Rev.	Data	Descrição	Responsável
01	30/04/2026	REVISÃO GERAL	RJ/ TP	JG
00	14/08/2025	EMISSÃO INICIAL	RJ/ TP	JG

AVAN CONCESSÕES DE ALTA VELOCIDADE · AVANTE NORTE · SYSTRA · ARMANDO RITO ARQUITECTOS · JET · TAP ARQUITECTO

Infraestruturas de Portugal

O Gestor de Projeto	
O Responsável Unidade	
O Responsável Departamento	
O Diretor	
Código Projetista	
Ficheiro	PF102A5.PR.08.01.01.EST.002.01.dwg
Projetou	TP/JG
Desenhou	TP/JG
Validou	RJ
Orgão	
Empreendimento	
Fase	PROJETO DE EXECUÇÃO
Projeto	LINHA FERROVIÁRIA DE ALTA VELOCIDADE ENTRE PORTO (CAMPANHÃ) E LISBOA
Linha	TROÇO PORTO (CAMPANHÃ) A OIÃ – SUBTROÇO A5 – KM 69+563 AO KM 71+029
Local	ESTAÇÃO DE CAMPANHÃ
Especialidade	V08 - EDIFICAÇÕES FUNDAÇÕES E ESTRUTURAS (ESTABILIDADE)
Título do Desenho	PLANTA DE DEMOLIÇÕES - ZONA NASCENTE (2/2) -
Código Desenho	PF102A5.PR.08.01.01.EST.002.01
Nº Registro SAP	
Data	30/04/2026
Nº de Ordem	EST 002
Versão	01
Escalas	AS INDICADAS