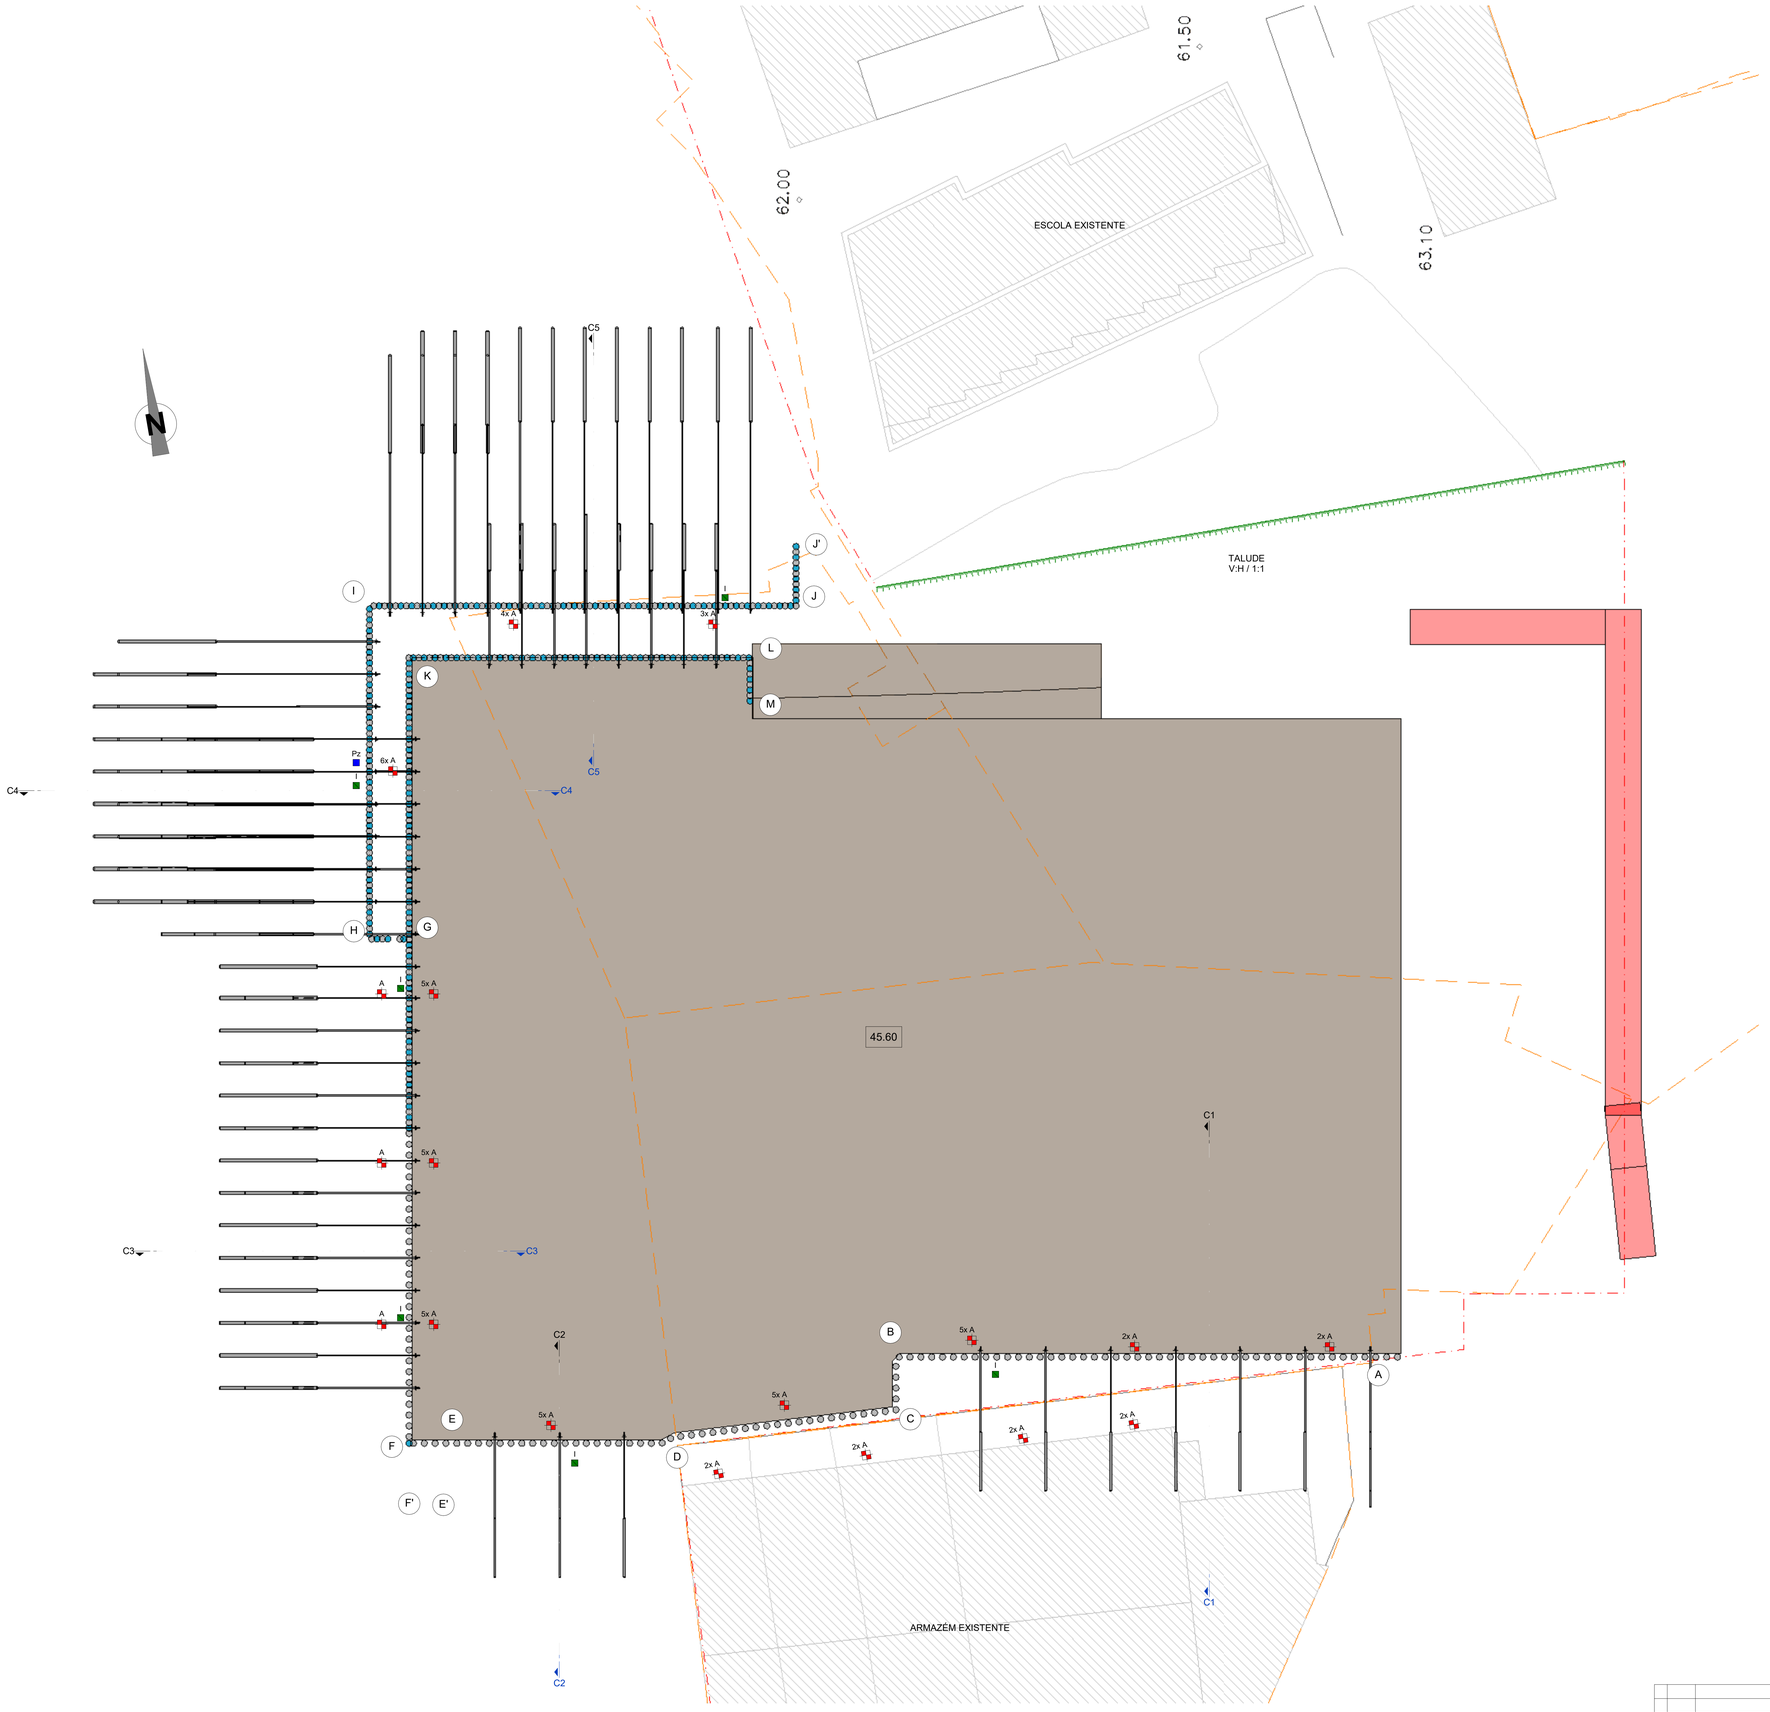

LEGENDA:

CONTENÇÃO PERIFÉRICA

- Estacas armadas ∅600//1.00m
- Estacas não armadas ∅600//1.00m
- Escoramento Metálico - Perfis HEB
- Tirante
- Ancoragens Provisórias
- Crista de talude provisório
- Limite do lote

INSTRUMENTAÇÃO

- A — Alvos Topográficos
- I — Inclinómetros
- C — Células de carga
- S — Sismógrafos
- Pz — Piezómetro

PLANTA DE ESCAVAÇÃO E CONTENÇÃO PERIFÉRICA
PISO -5 (46.20)
Esc. 1 : 200

Rev.	Data	Descrição	Responsável
01	30/04/2026	REVISÃO GERAL	RT / TP / JG
00	14/08/2025	EMISSÃO INICIAL	RT / TP / JG

Código Projecto: PF102AS.PR.08.01.01.EST.118.01.dwg
Projectou: TP | Desenhou: TP/JG | Verificou: RJ

O Gestor de Projeto:
O Responsável Unidade:
O Responsável Departamento:
O Diretor:
Digão:
Empreendimento: PROJETO DE EXECUÇÃO

Projeto: LINHA FERROVIÁRIA DE ALTA VELOCIDADE ENTRE PORTO (CAMPANHÃ) E LISBOA
Lanço: TROÇO PORTO (CAMPANHÃ) A OIA – SUBTROÇO A5 – KM 69+363 AO KM 71+029
Local: ESTAÇÃO DE CAMPANHÃ
Especialidade: V08 - EDIFICAÇÕES FUNDAÇÕES E ESTRUTURAS (ESTABILIDADE)
Título do Desenho: PLANTA DE ESCAVAÇÃO E CONTENÇÃO PERIFÉRICA PISO -5 (46.20)

Código Desenho: PF102AS.PR.08.01.01.EST.118.01
Nº Registo SIaP:
Data: 30/04/2026
Nº de Ordem: EST 118
Versão: 01
Escalas: AS INDICADAS

Este desenho é propriedade da ETL, não podendo ser reproduzido, divulgado ou cedido, total ou parcialmente, sem expressa autorização do seu autor (DL 63 / 85 de 14 de Março)