

CONTENÇÃO PERIFÉRICA

- | | |
|---|--|
|  | Estacas armadas Ø600/1,00m |
|  | Estacas não armadas Ø600/1,00m |
|  | Escoramento metálico provisório |
|  | Tirante |
|  | Ancoragens Provisórias 4 cordões, P_{ul} 500kN |
|  | Crista de talude provisório |
|  | Geodrenos com 6 ml. afast. 9,00m |


INSTRUMENTAÇÃO

- | | | | |
|---|--------------------|---|------------------|
| A | | C | |
| | Alvos Topográficos | | Células de carga |
| I | | S | |
|  | Inclinómetros |  | Sismógrafos |


ZONEAMENTO GEOLÓGICO-GEOTÉCNICO

- | | |
|-----|--|
| ZG4 | A ₁ - Depósitos de aterro (NSPT < 10) |
| ZG3 | Solo residual (NSPT < 30) |
| ZG2 | Granitos do Porto - W5/ |
| ZG1 | Granitos do Porto - W2/ |


— —?— — Limite Geotécnico provável

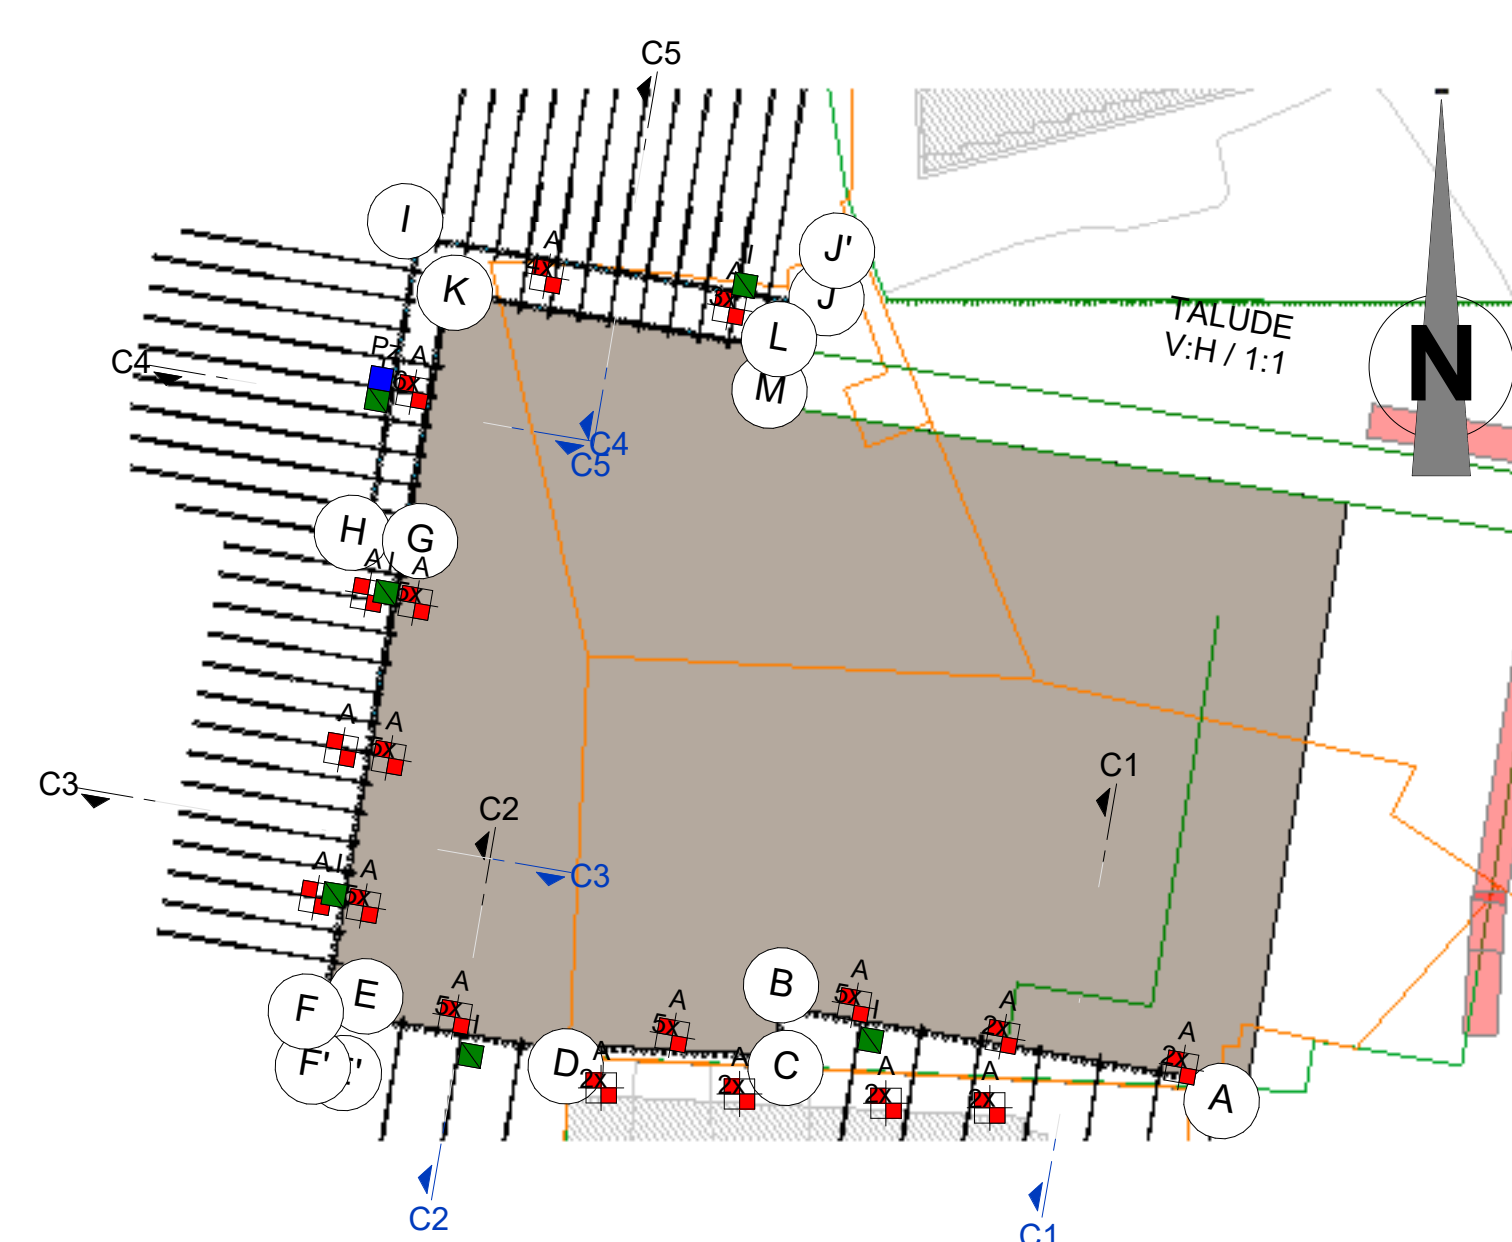


PLANTA DE LOCALIZAÇÃO
Esc.1 : 750

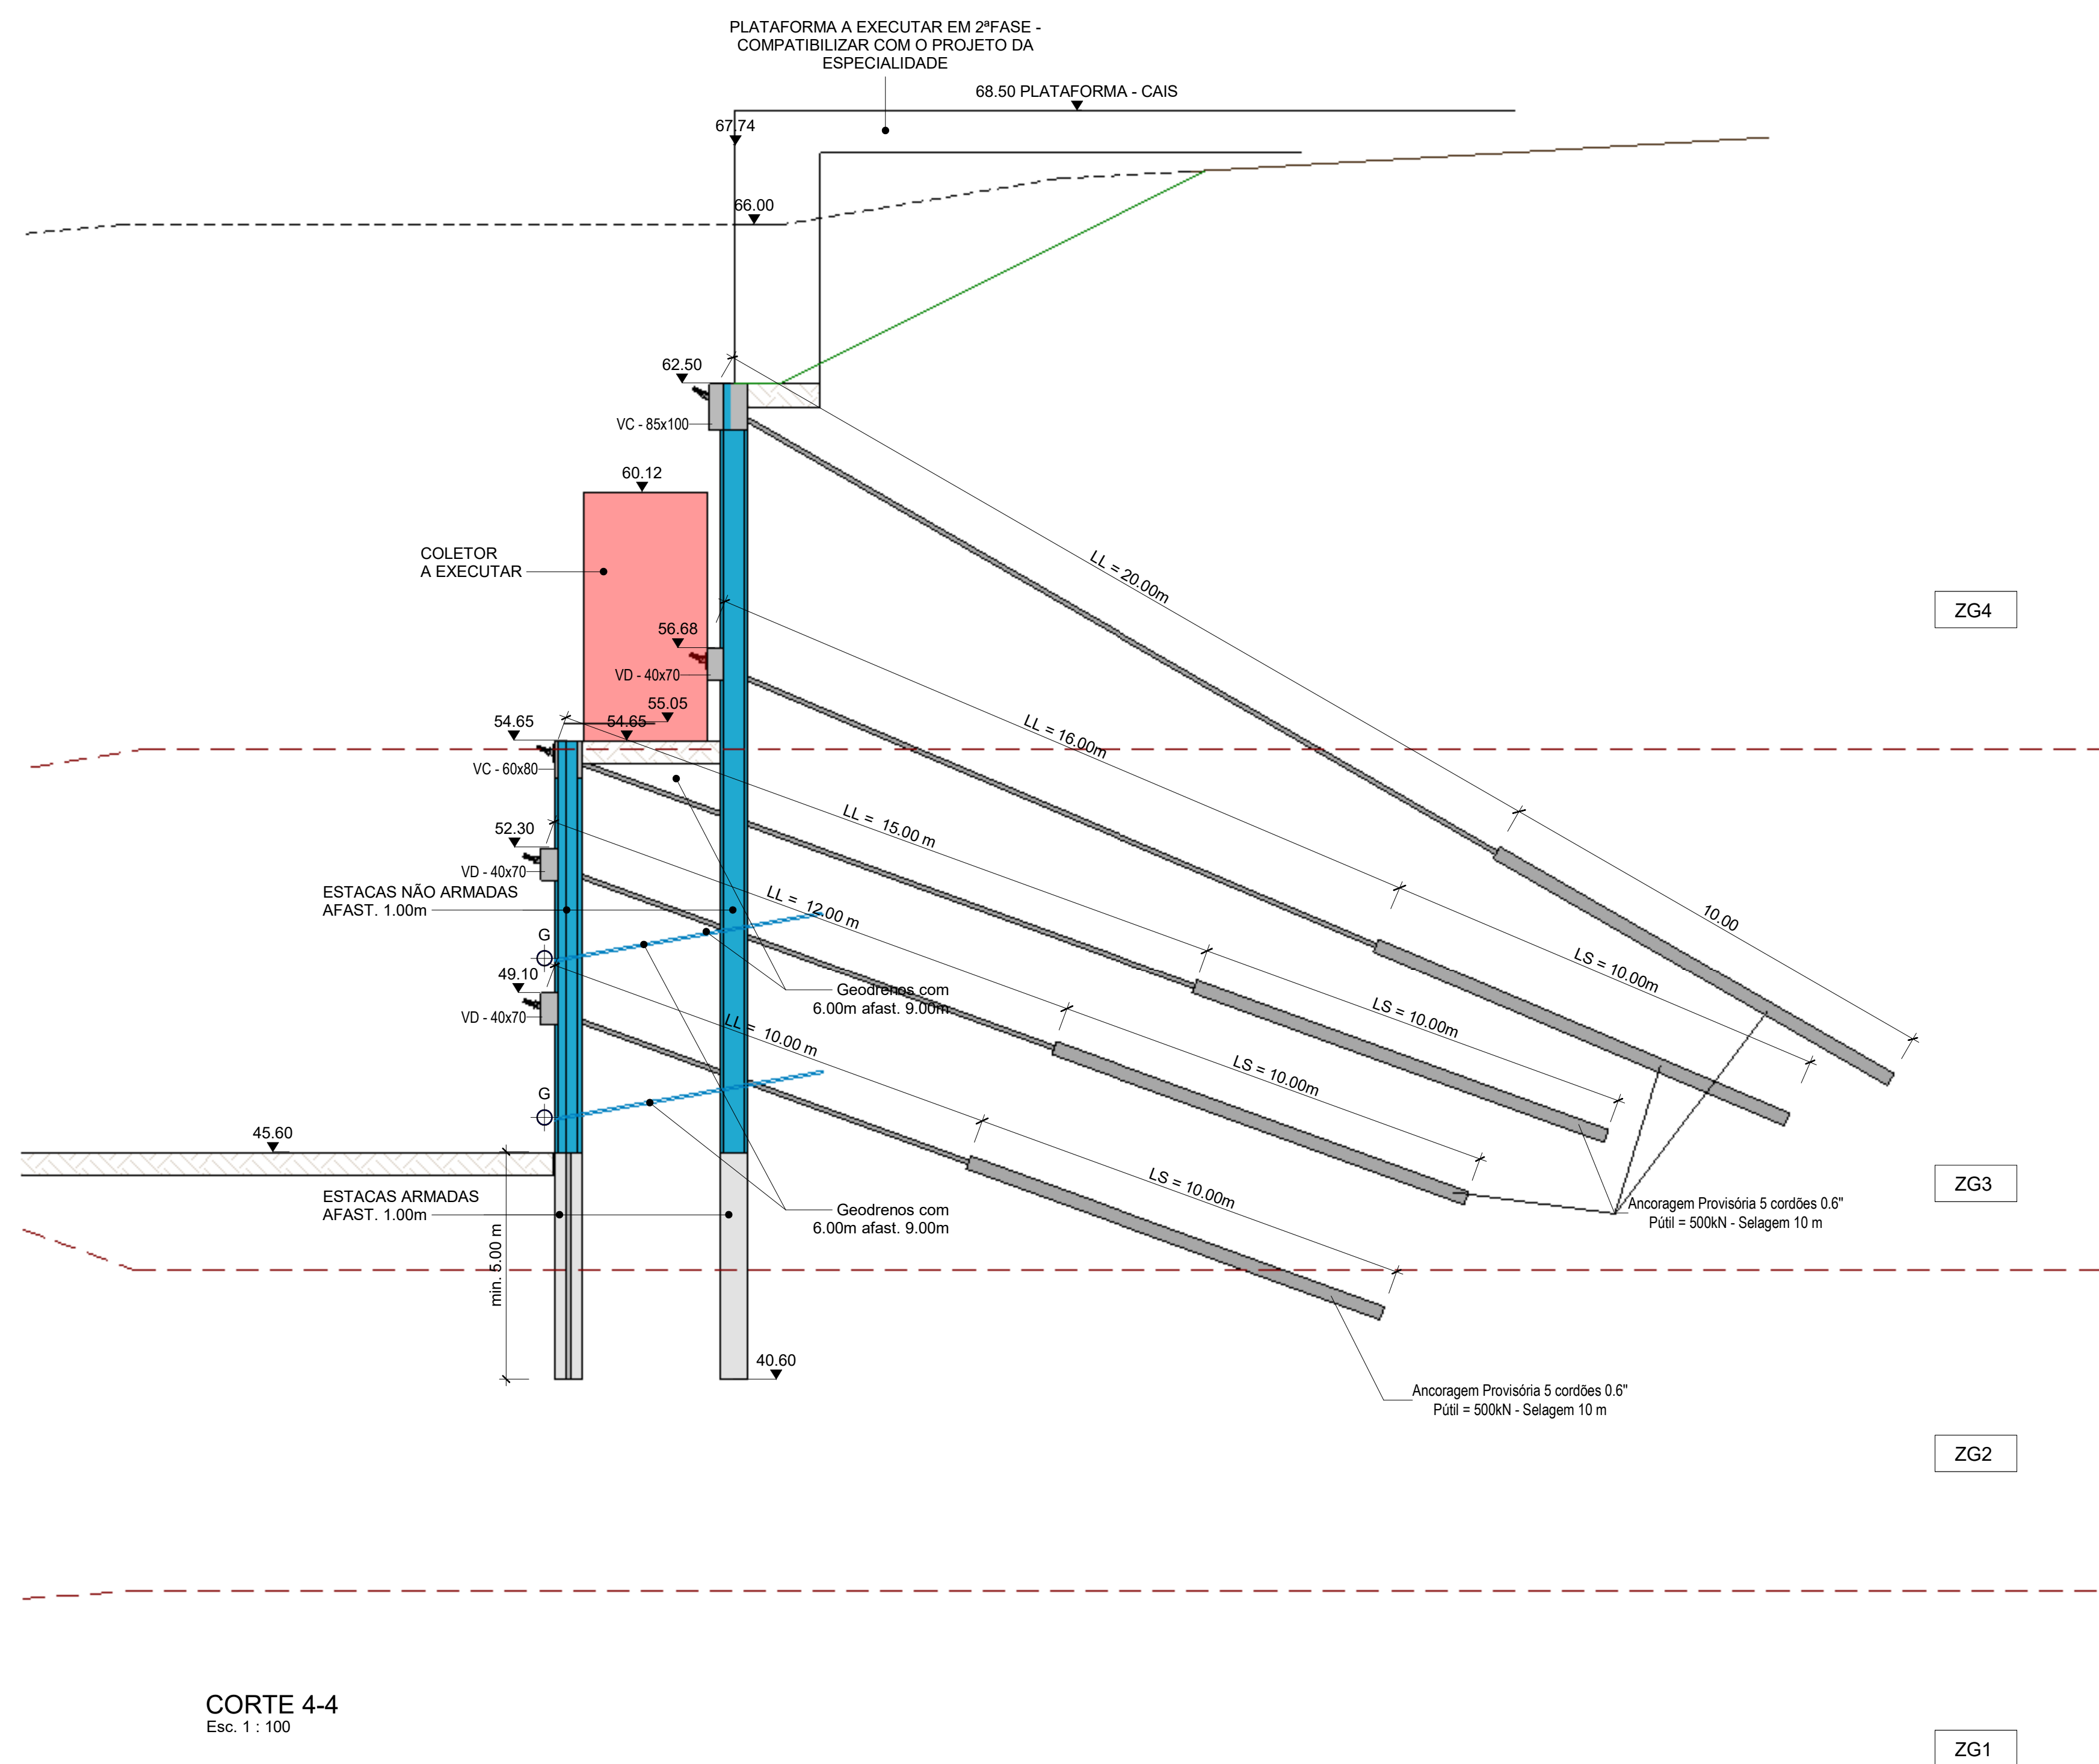

CORTE 4-4
Esc. 1 : 100

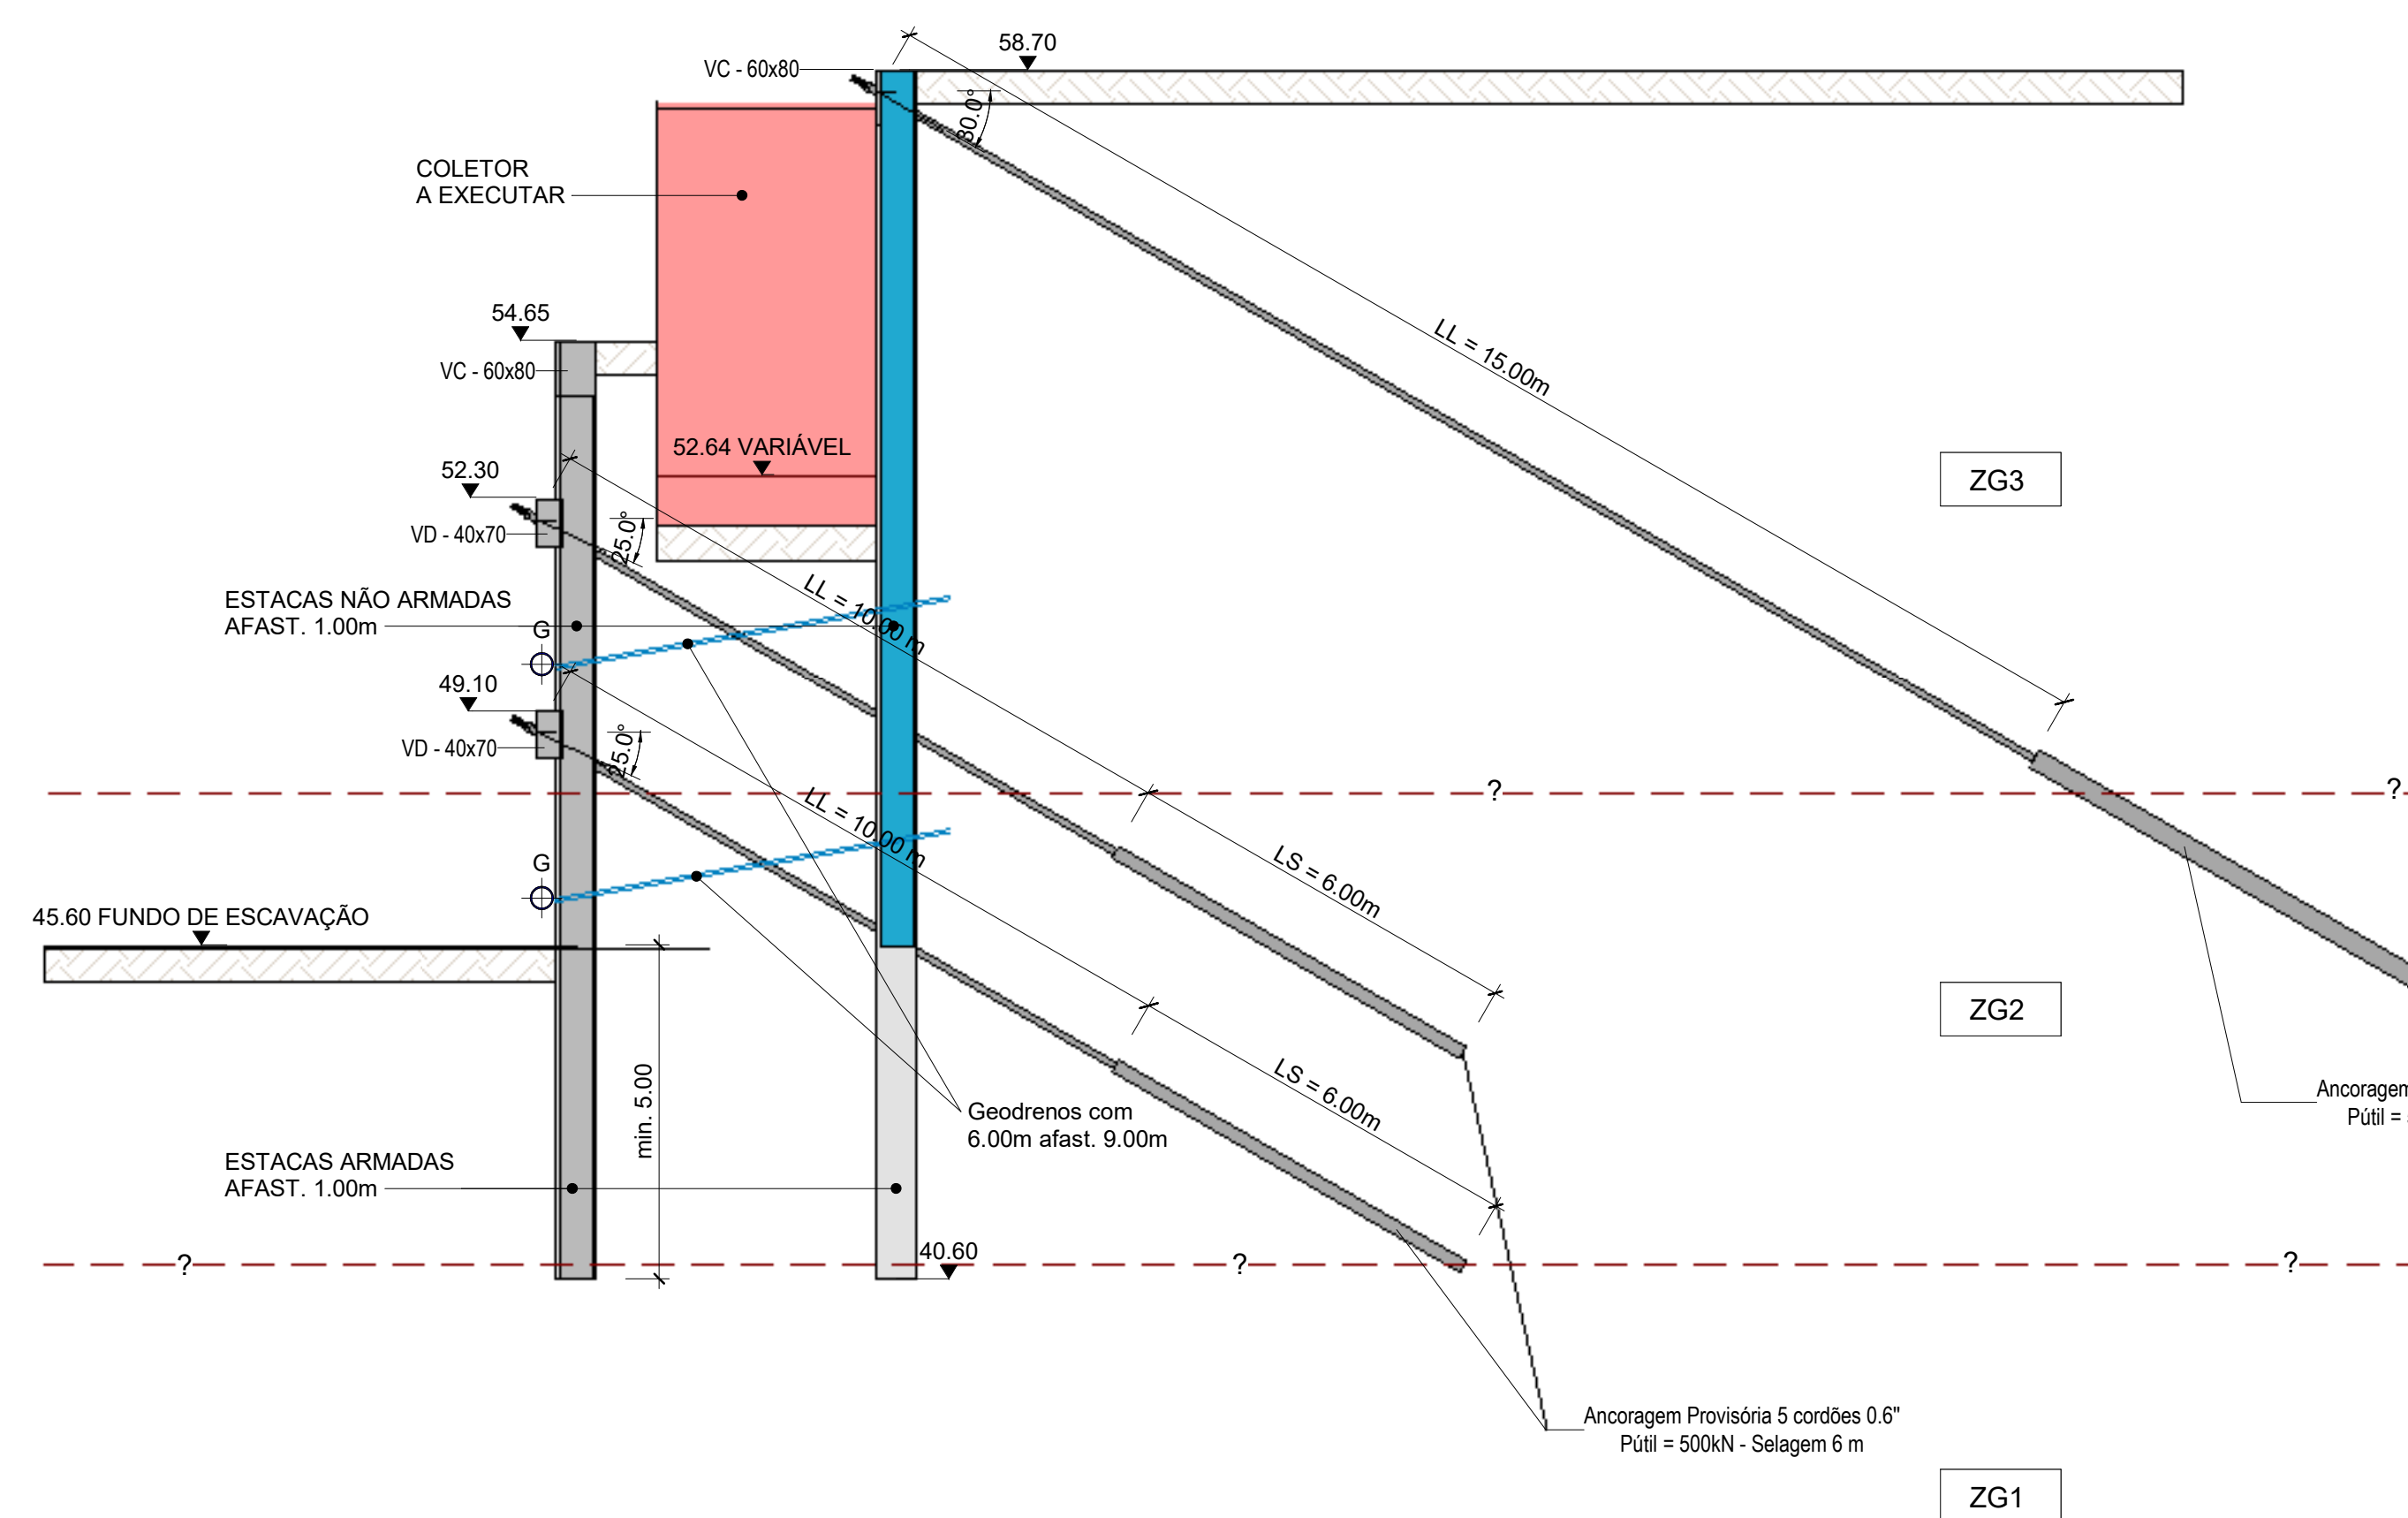

CORTE 5-5
Esc. 1 : 100

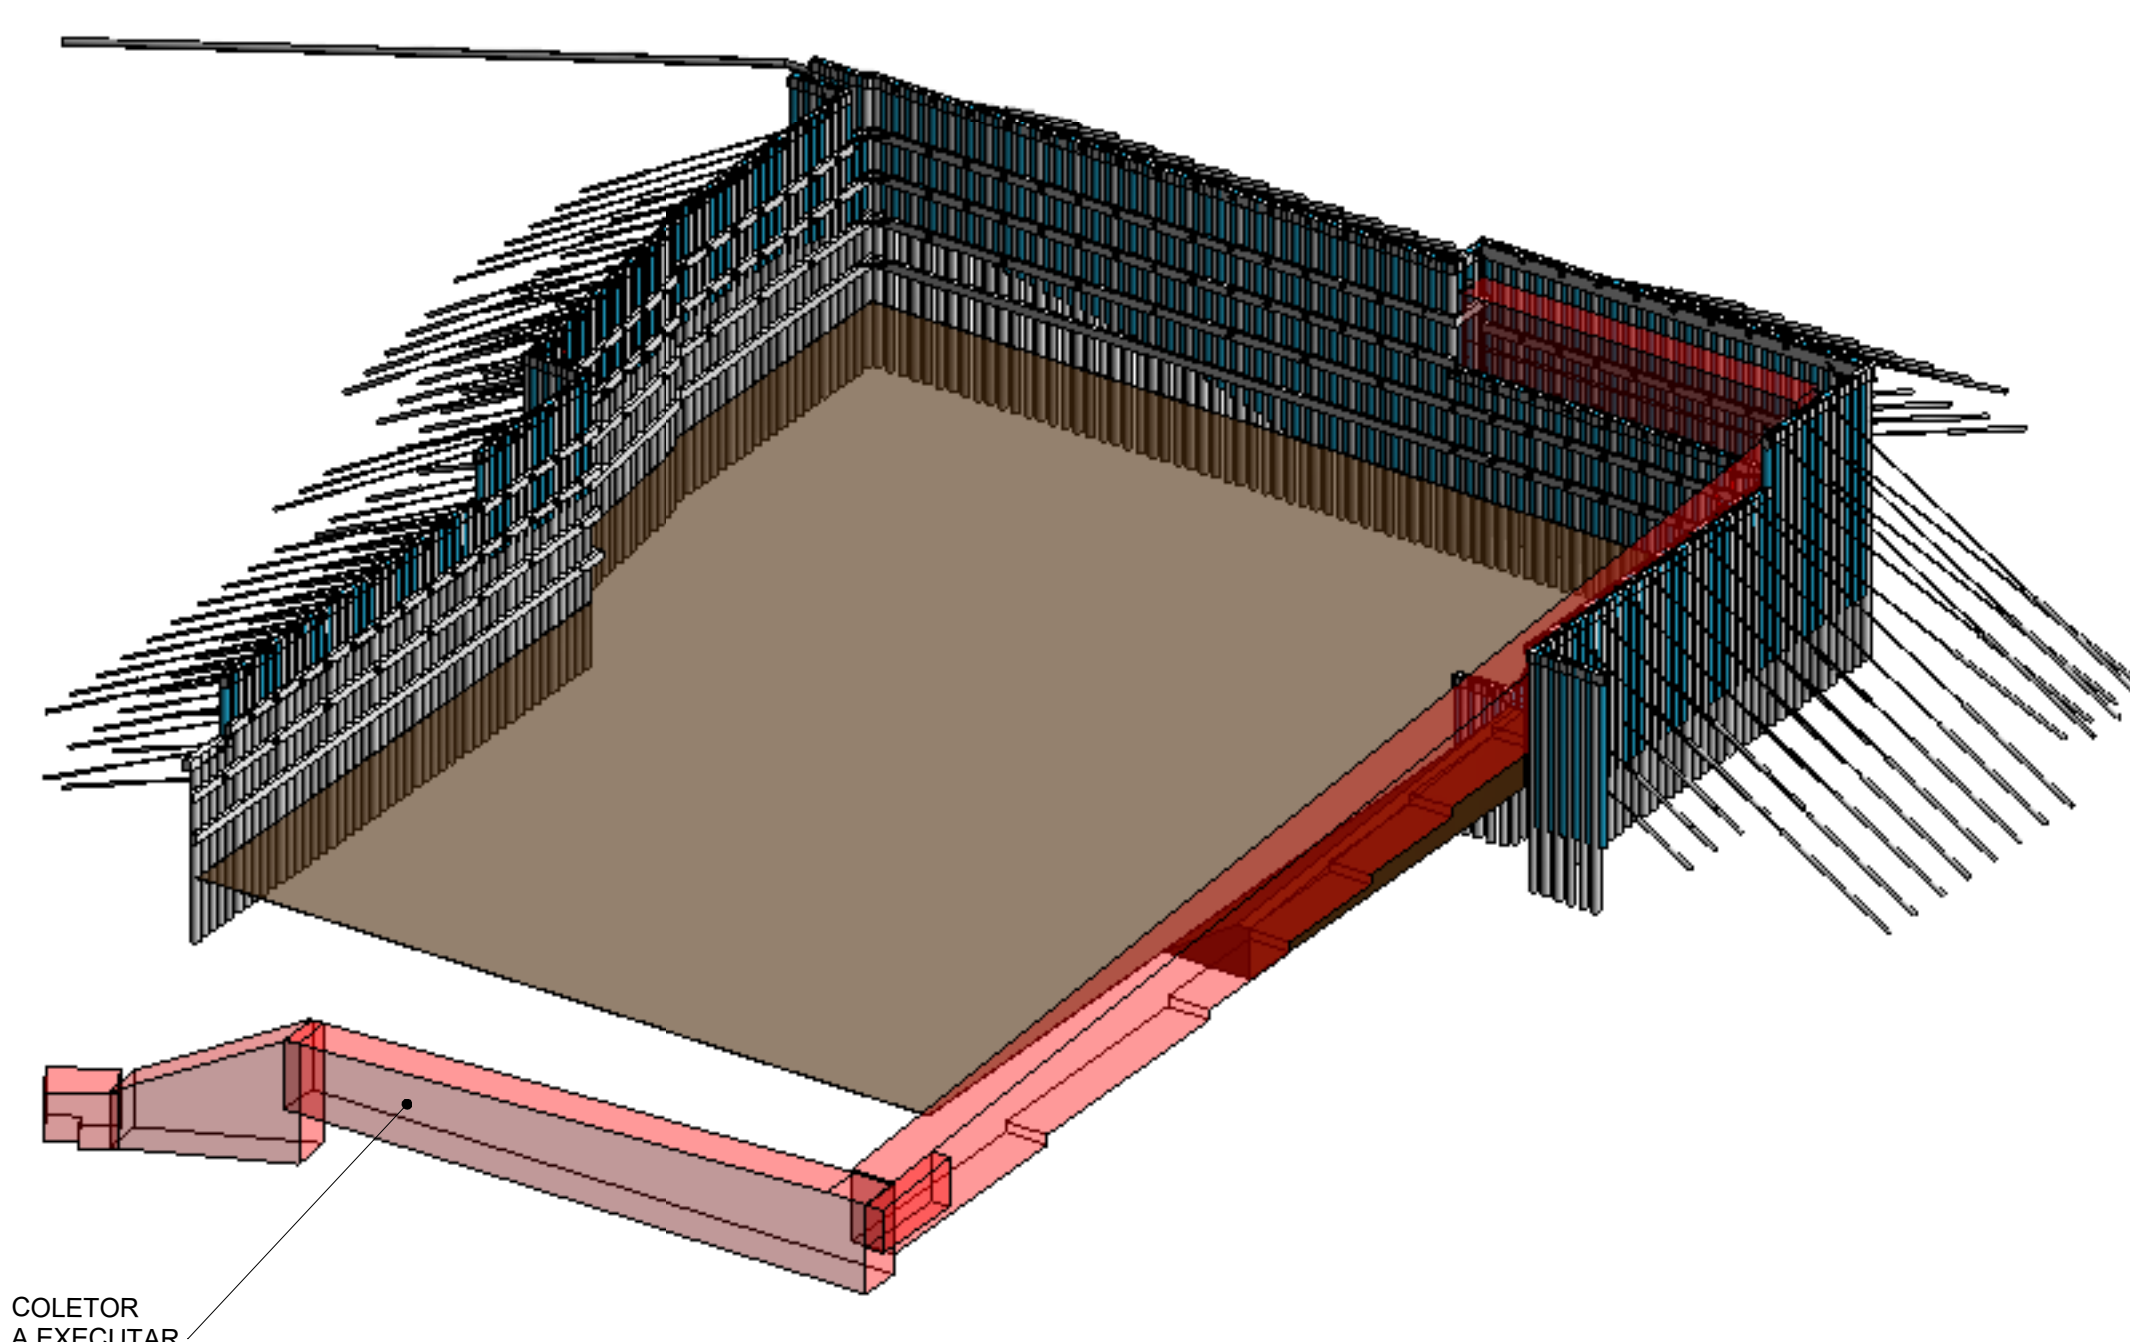

VISTA 3D - ESCAVAÇÃO E CONTENÇÃO PERIFÉRICA
s / escala

[illegible]