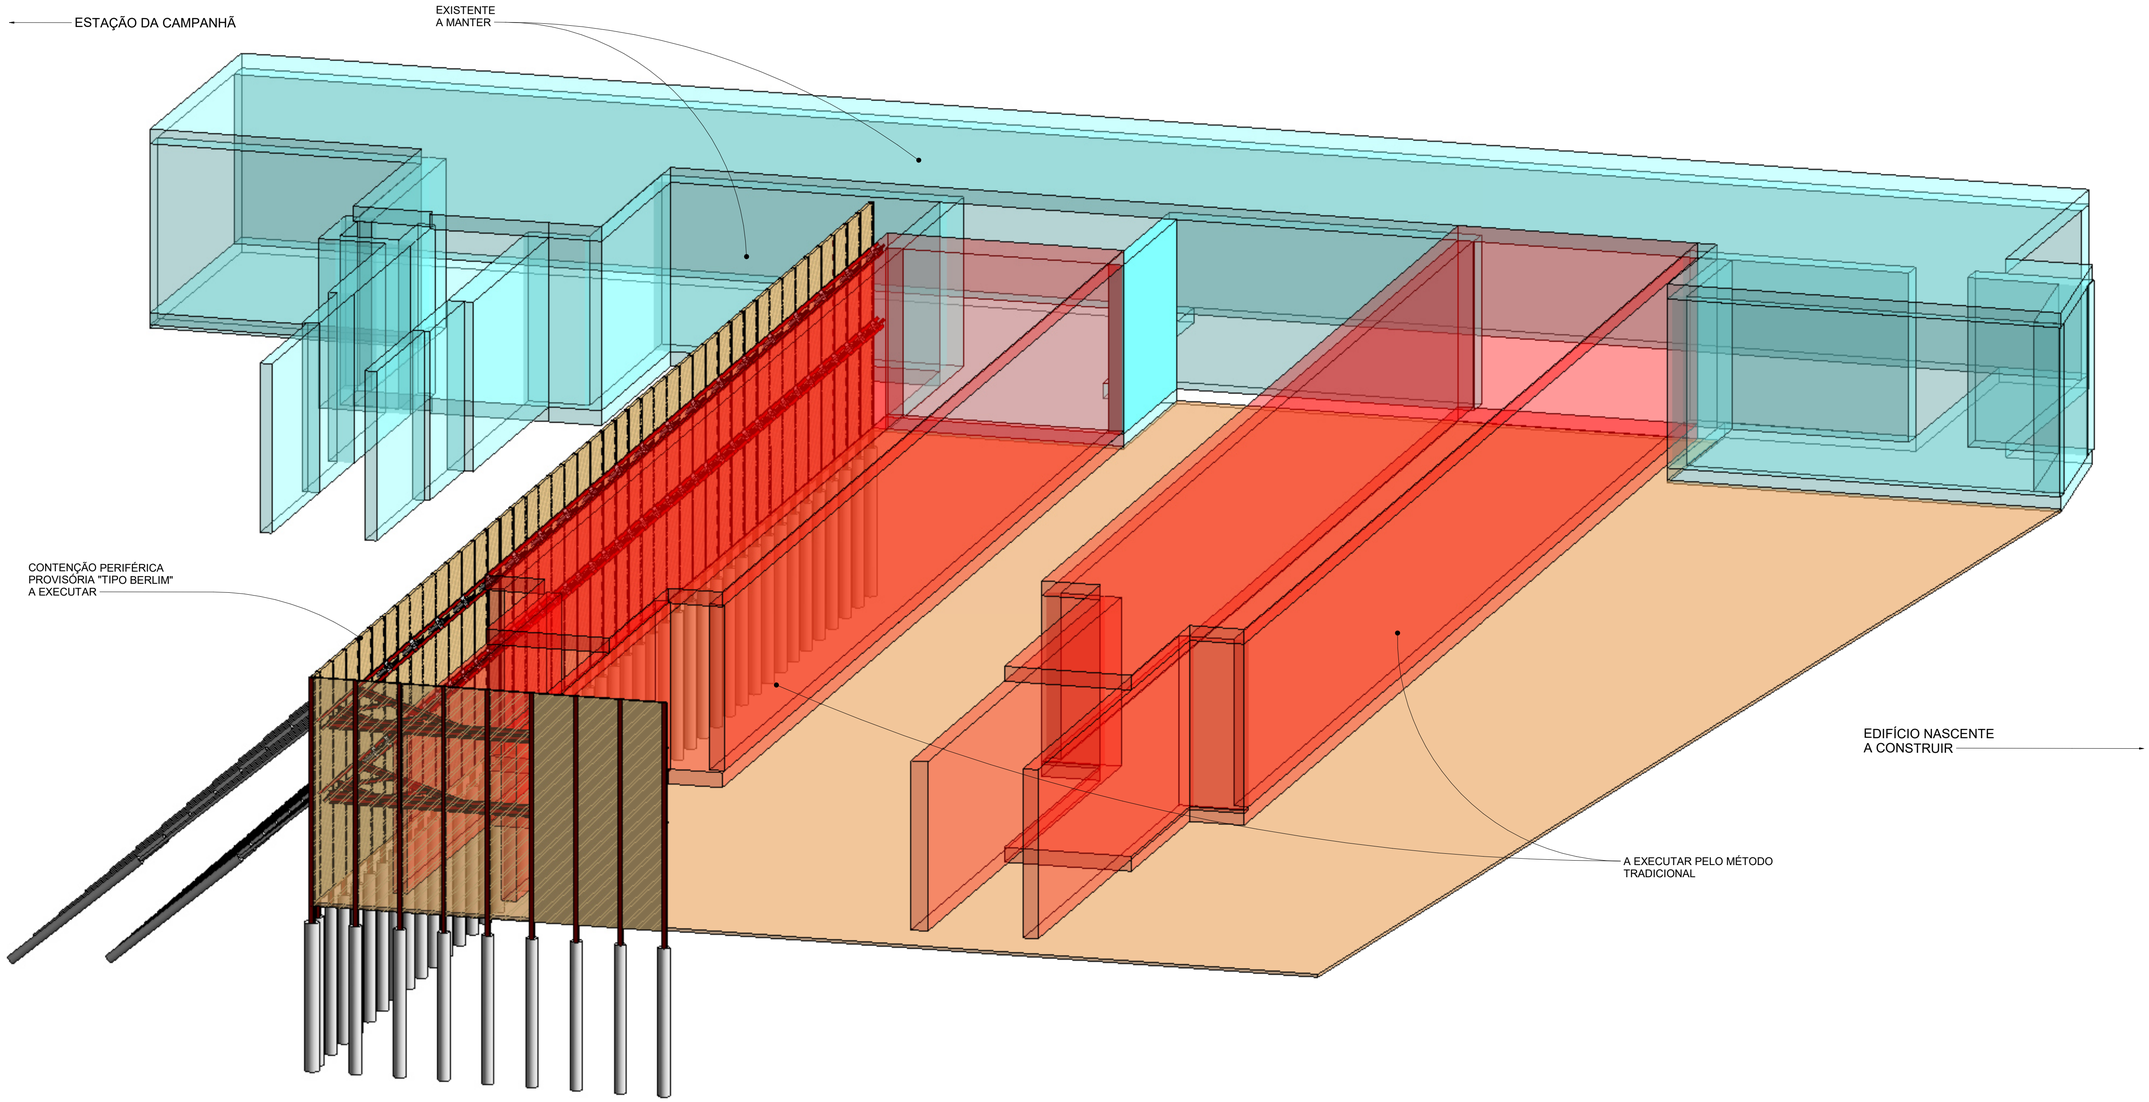

VISTA 3D - PIP NORTE
s / escala

Rev.	Data	Descrição	Responsável
01	30/04/2026	REVISÃO GERAL	RT | TP | JG
00	14/09/2025	EMISSÃO INICIAL	RT | TP | JG

AVAN CONCESSÕES DE ALTA VELOCIDADE · SYSTRA · ARMANDO RITO ARQUITECTOS · ROBERT BOURNE · JET · IDP PROJECTO

Infraestruturas de Portugal

Código Projetista	-
Ficheiro	PF102A5.PR.08.01.01.EST.151.01.dwg
Projetou	TP
Desenhou	TP/JG
Validou	RJ
O Gestor de Projeto	-
O Responsável Unidade	-
O Responsável Departamento	-
O Diretor	-
Orgão	-
Empreendimento	-
Fase	PROJETO DE EXECUÇÃO
Projeto	LINHA FERROVIÁRIA DE ALTA VELOCIDADE ENTRE PORTO (CAMPANHÃ) E LISBOA
Linha	TROÇO PORTO (CAMPANHÃ) A OIÃ – SUBTROÇO A5 – KM 69+563 AO KM 71+029
Local	ESTAÇÃO DE CAMPANHÃ
Especialidade	V08 - EDIFICAÇÕES FUNDAÇÕES E ESTRUTURAS (ESTABILIDADE)
Título do Desenho	VISTA 3D - PIP NORTE -
Código Desenho	PF102A5.PR.08.01.01.EST.151.01
Nº Registo SAP	-
Data	30/04/2026
Nº de Ordem	EST 151
Versão	01
Escalas	AS INDICADAS

Este desenho é propriedade da JET|J, não podendo ser reproduzido, divulgado ou copiado, total ou parcialmente, sem expressa autorização do seu autor (DL 63 / 85 de 14 de Março)

A1