
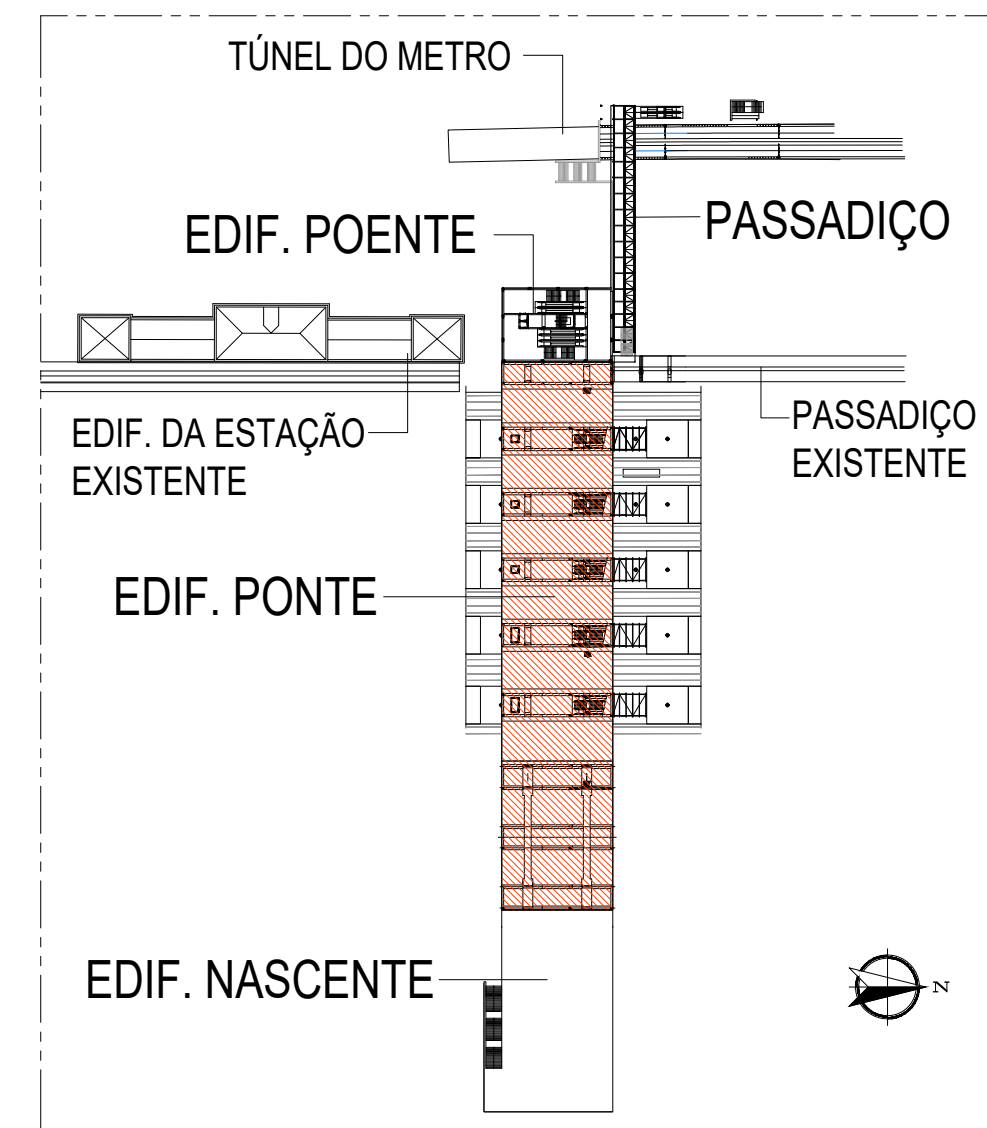
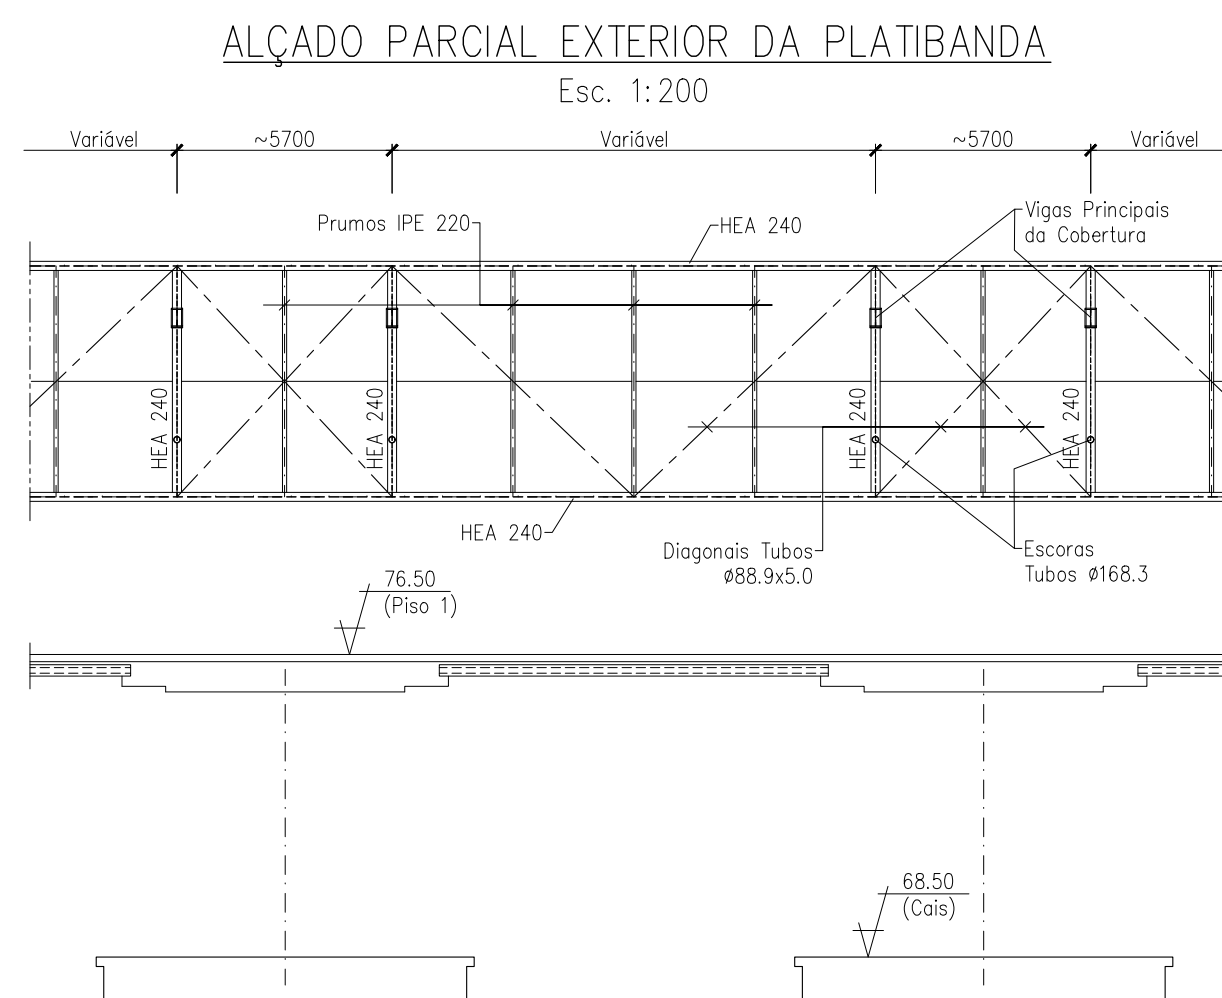
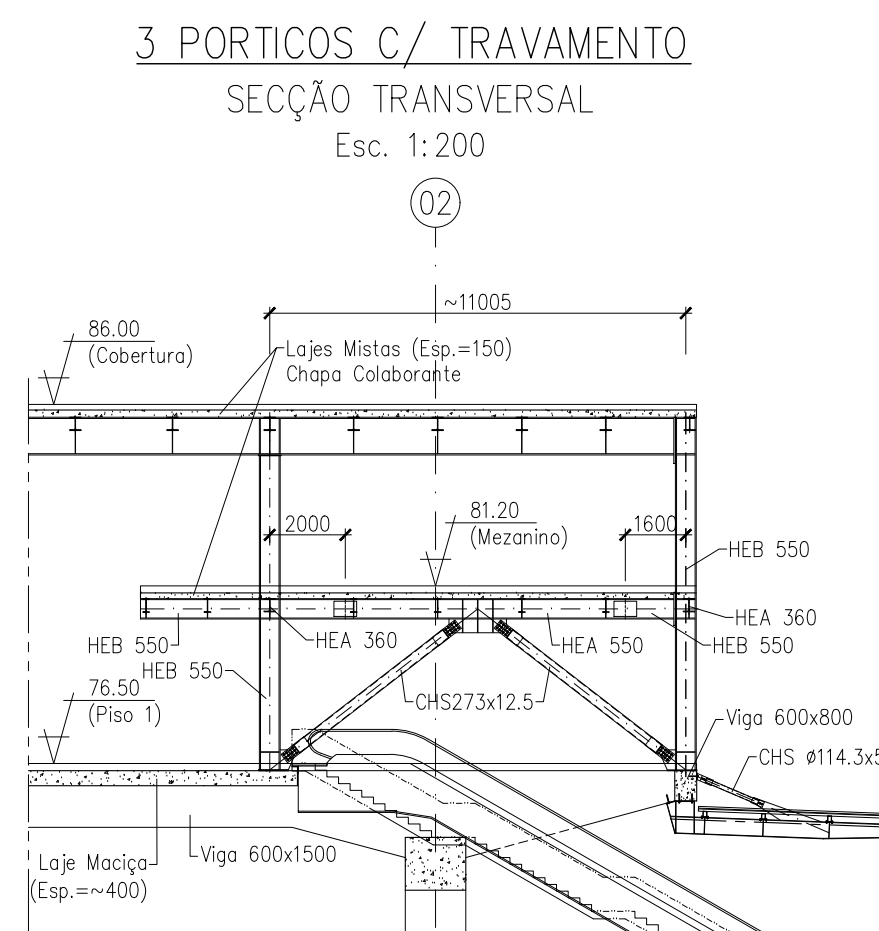
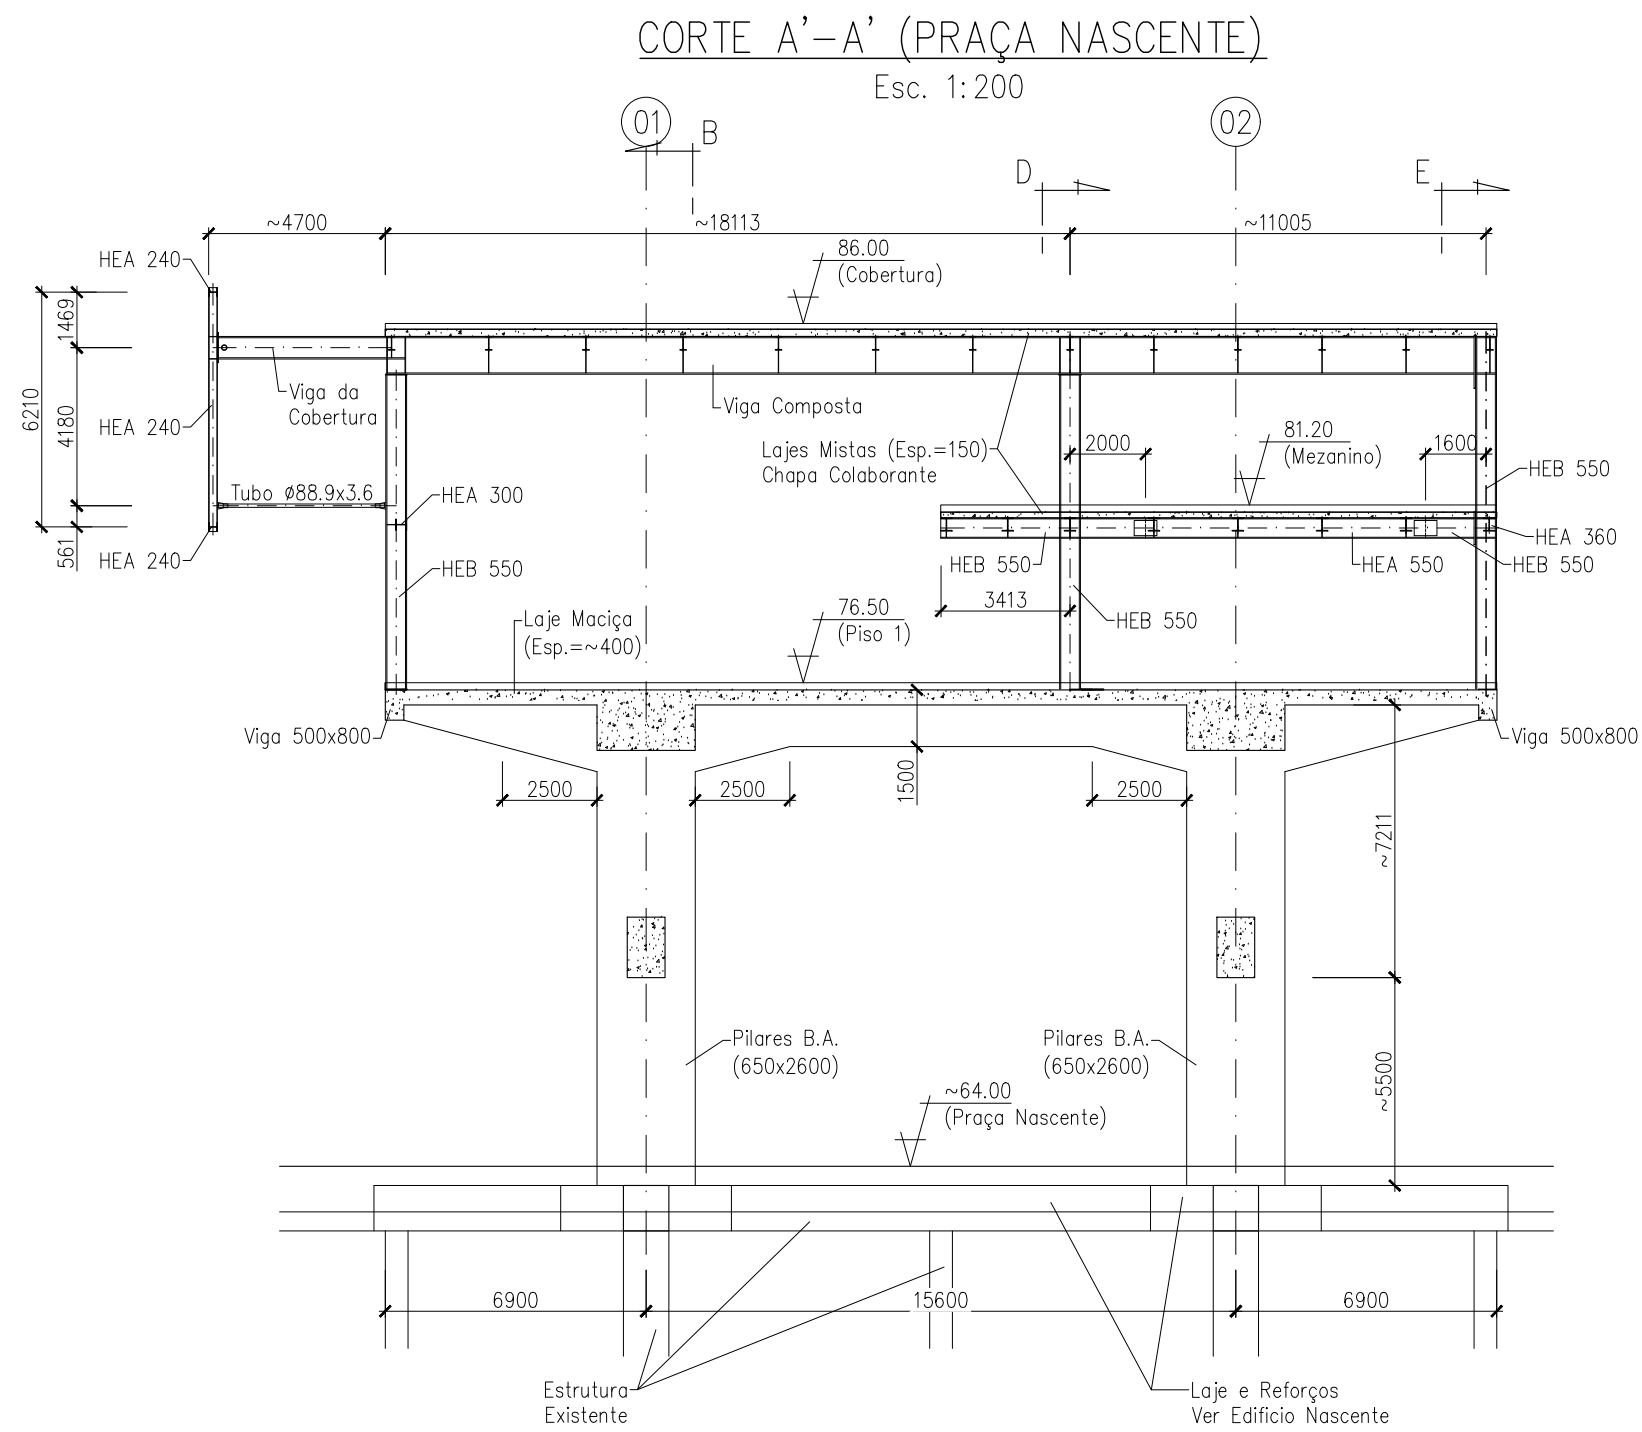
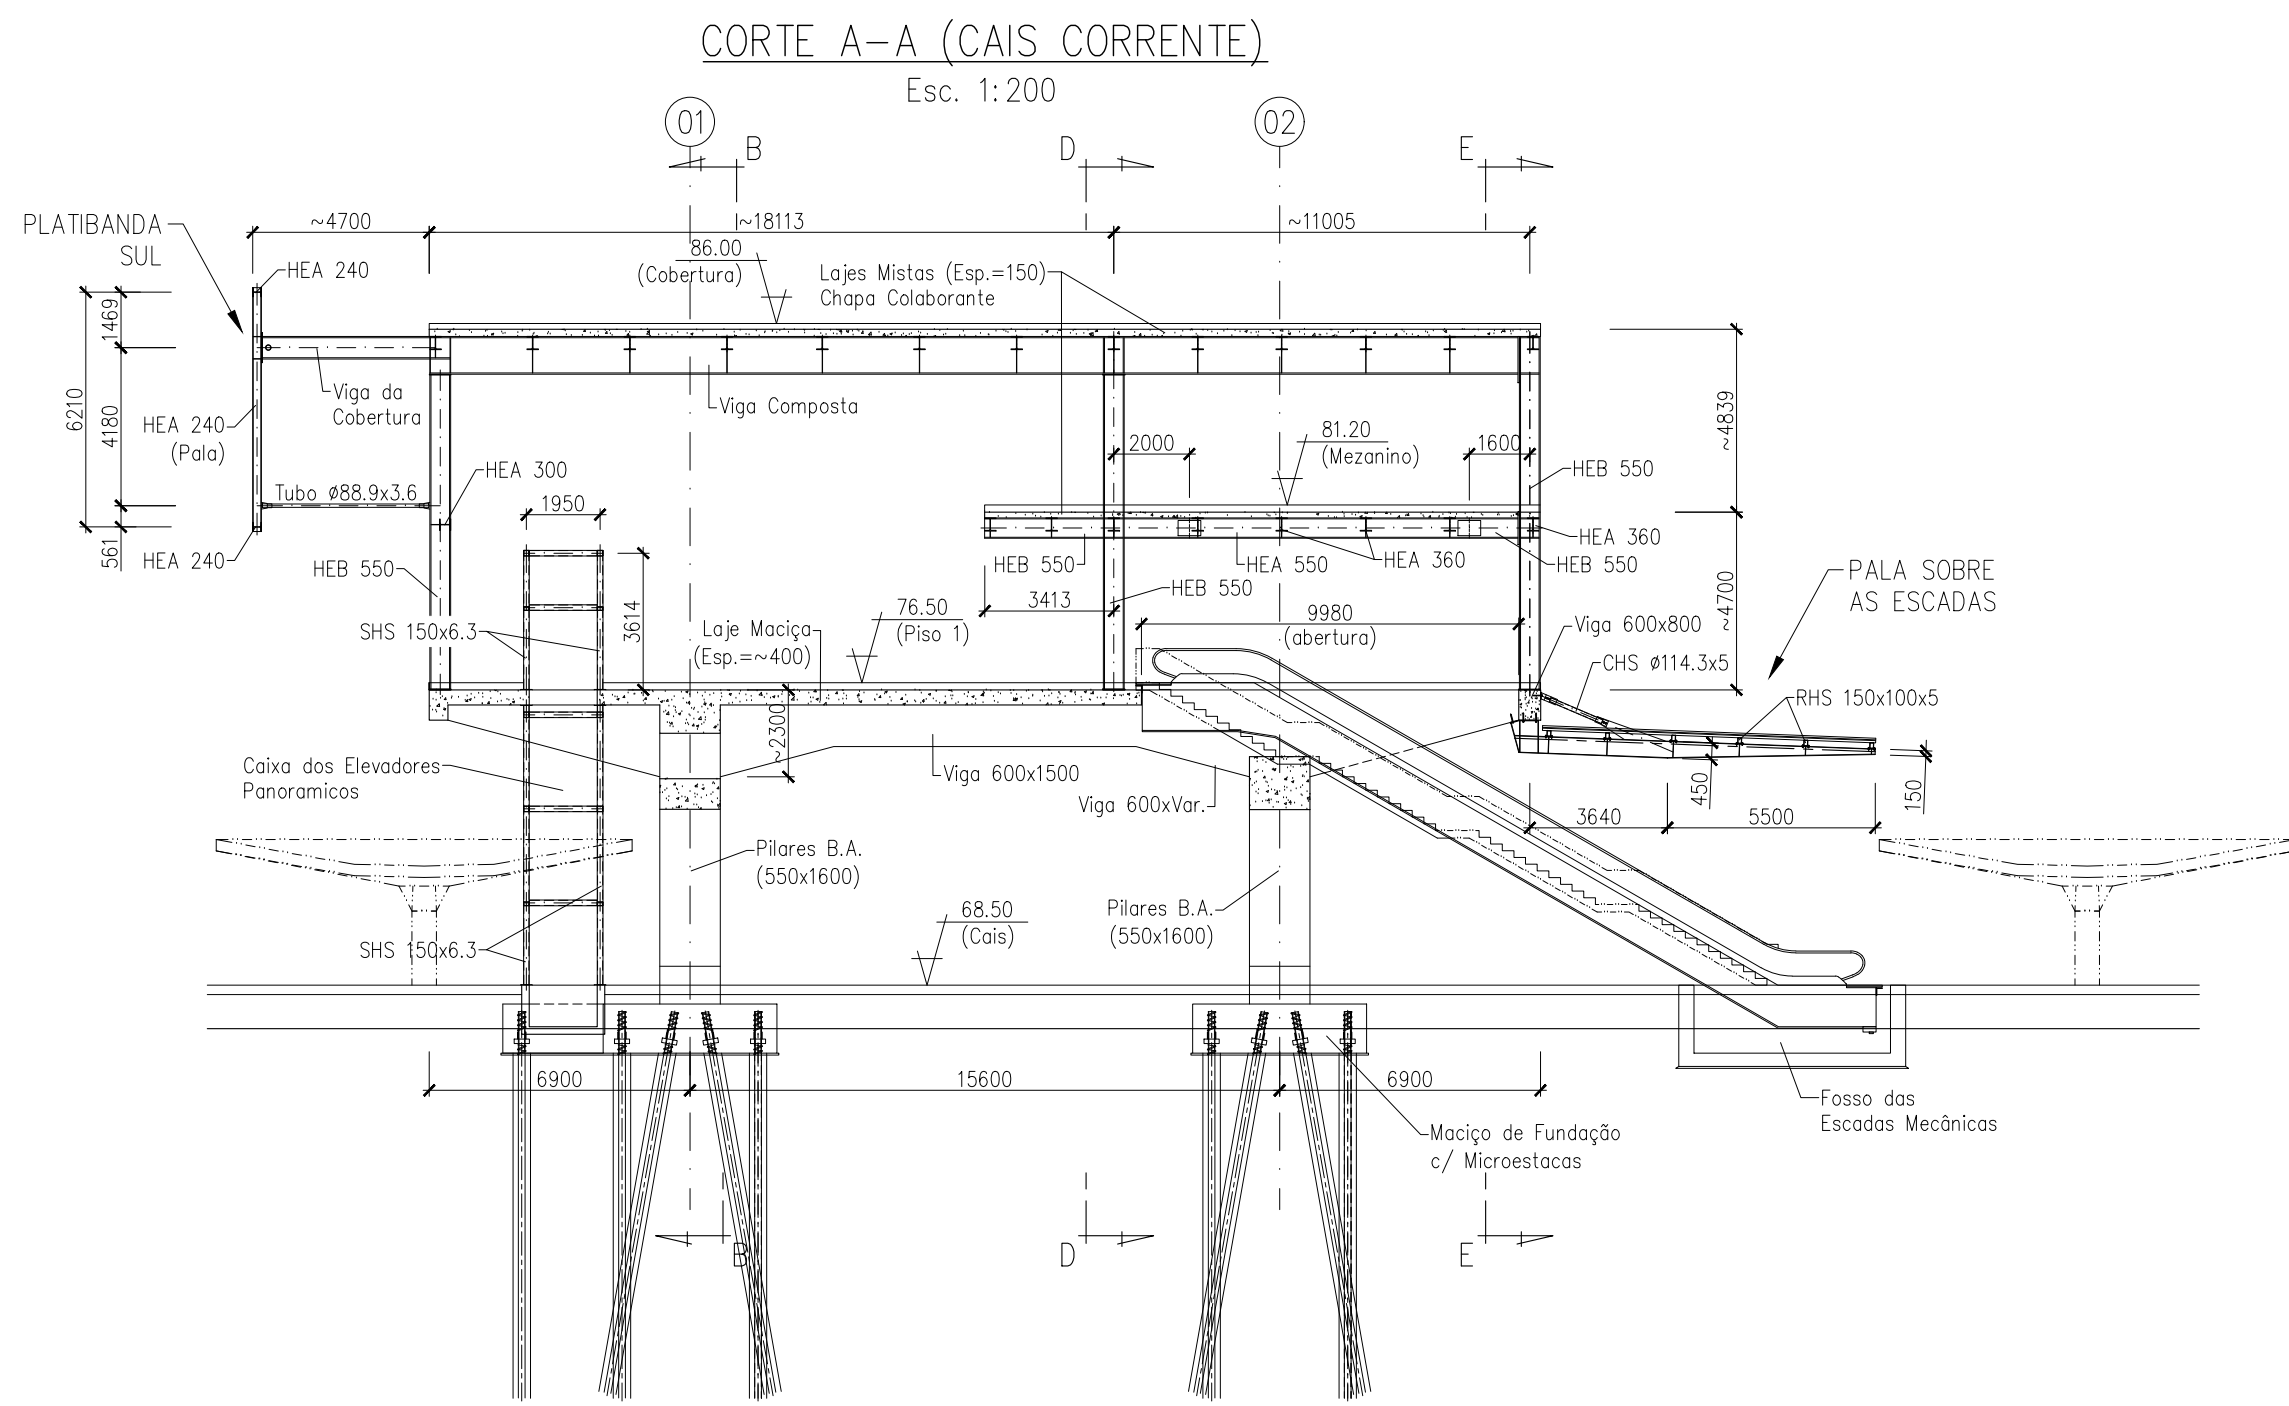


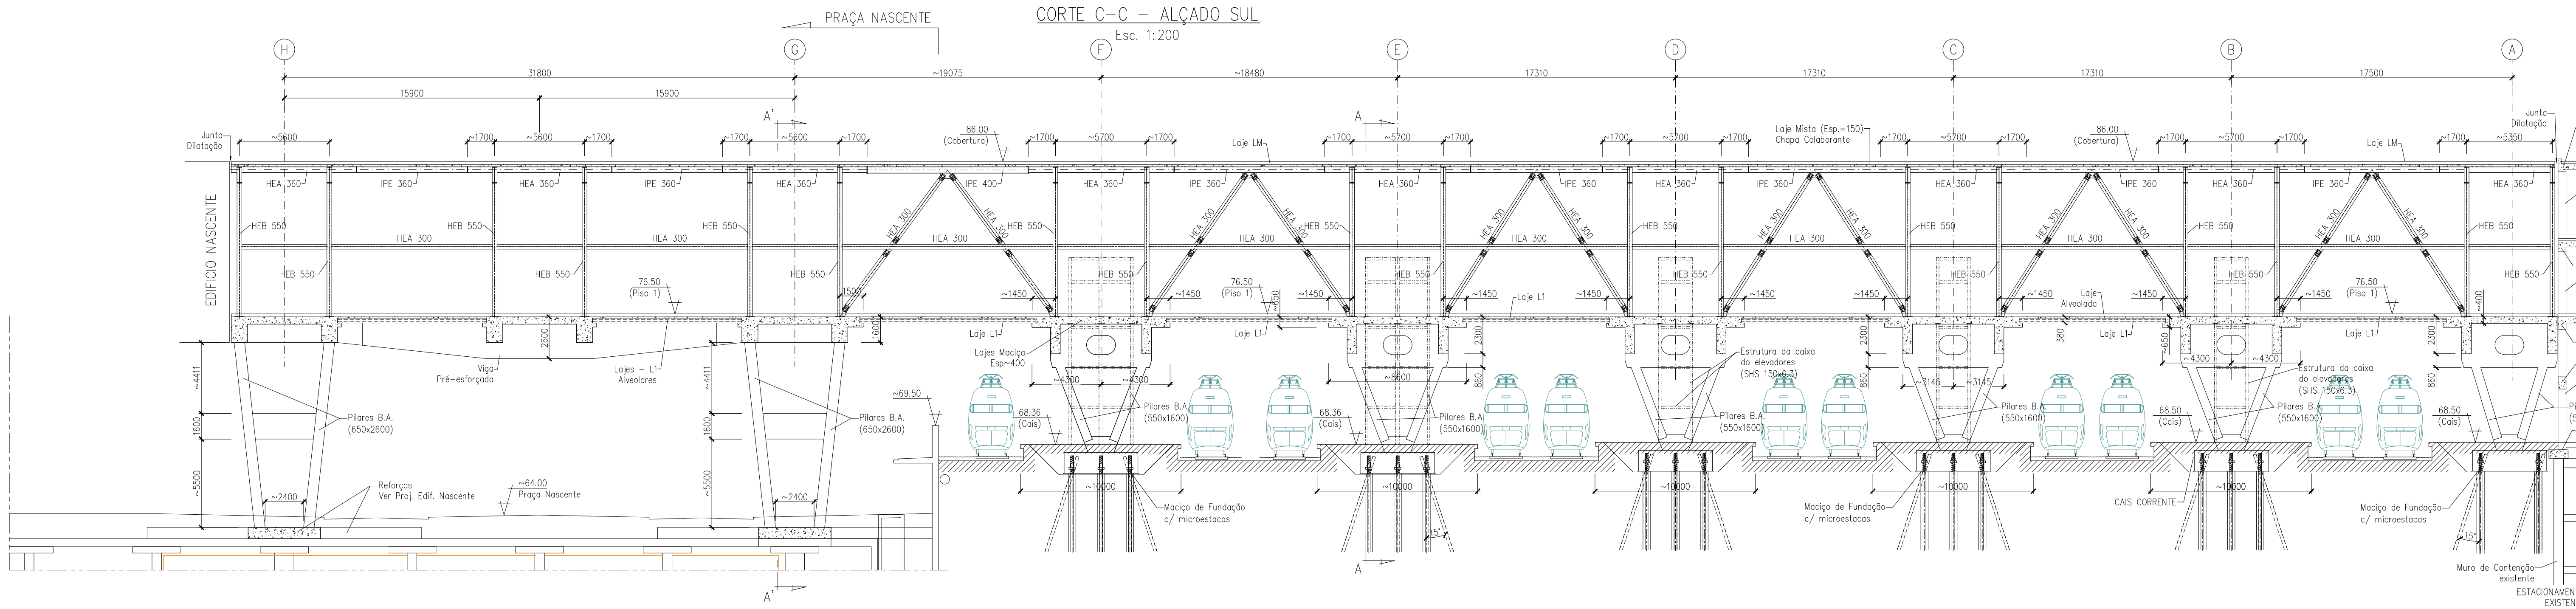

|      |            |                                    |                         |
|------|------------|------------------------------------|-------------------------|
|      |            | Cofinanciado pela União Europeia   |                         |
|      |            | AVAN CONCESSÕES DE ALTA VELOCIDADE |                         |
|      |            | SYSTRA ARMANDO O'NEILL             |                         |
|      |            | JET. 3000                          |                         |
| 01   | 30/04/2026 | Revisão Geral                      | C. Gomes                |
| 00   | 14/06/2025 | Emissão Inicial                    | C. Gomes                |
| Rev. | Data       | Descrição                          | Responsabilidade        |
|      |            | O Gestor de Projeto                | Projeto                 |
|      |            | O Responsável Unidade              | Unidade                 |
|      |            | O Responsável Departamento         | Departamento            |
|      |            | O Diretor                          | Direção                 |
|      |            | Local                              | Local                   |
|      |            | Exatidão                           | Exatidão                |
|      |            | Título do Documento                | Título do Documento     |
|      |            | Empreendimento                     | Empreendimento          |
|      |            | Fase                               | Fase                    |
|      |            | Projeto de Execução                | Projeto de Execução     |
|      |            | Edifício Ponte                     | Edifício Ponte          |
|      |            | Cortes A-A, A'-A' e C-C            | Cortes A-A, A'-A' e C-C |
|      |            | Dimensãoamento Geral               | Dimensãoamento Geral    |
|      |            | Estados                            | Estados                 |
|      |            | 1:200                              | 1:200                   |