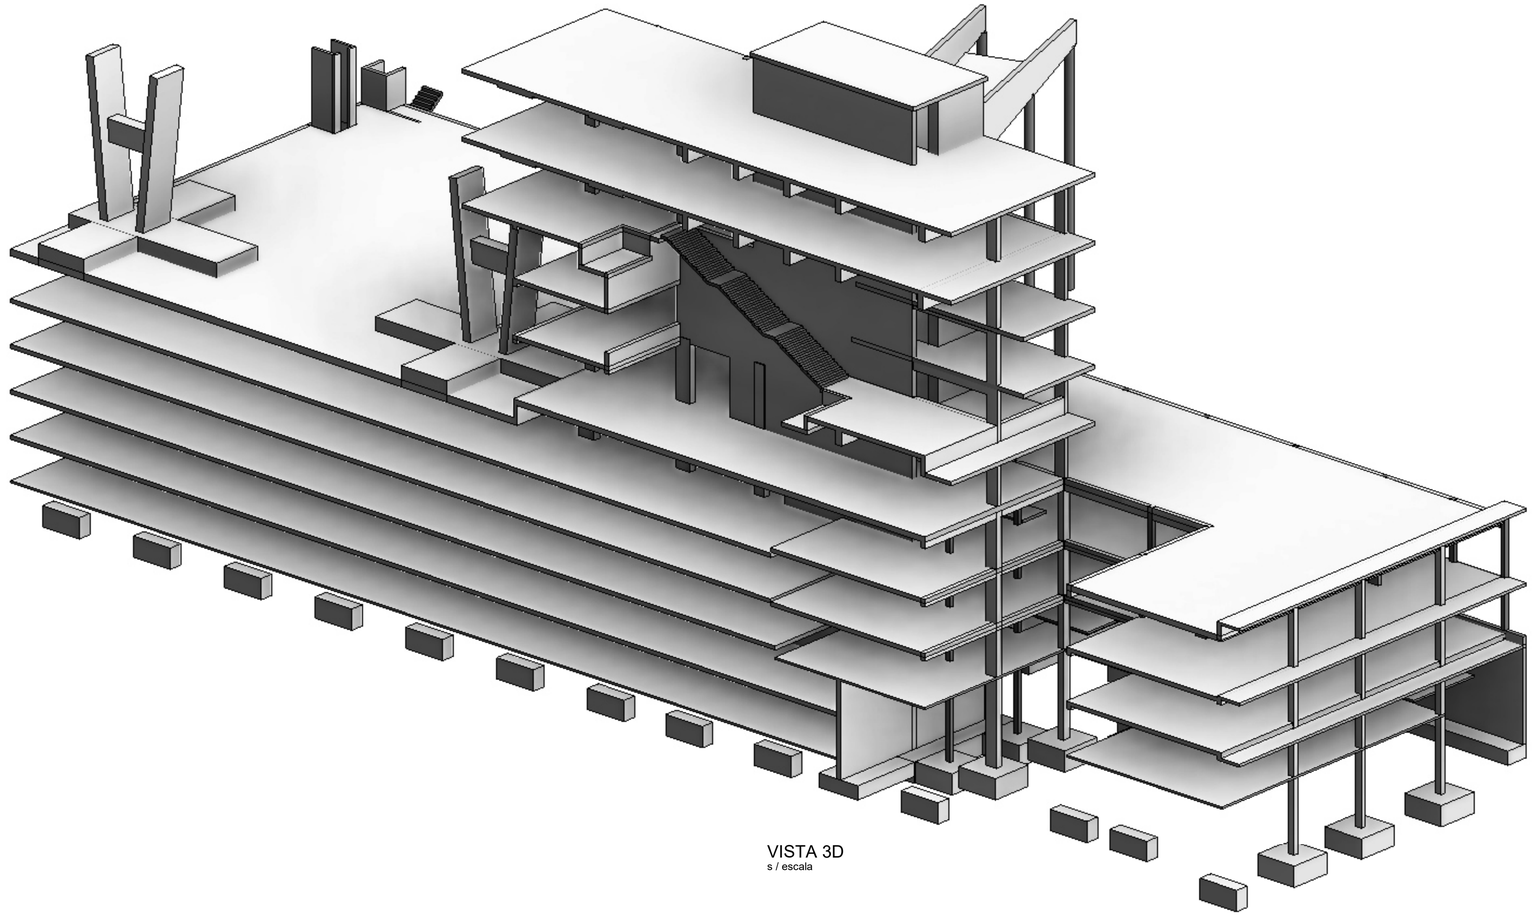

VISTA 3D
s / escala

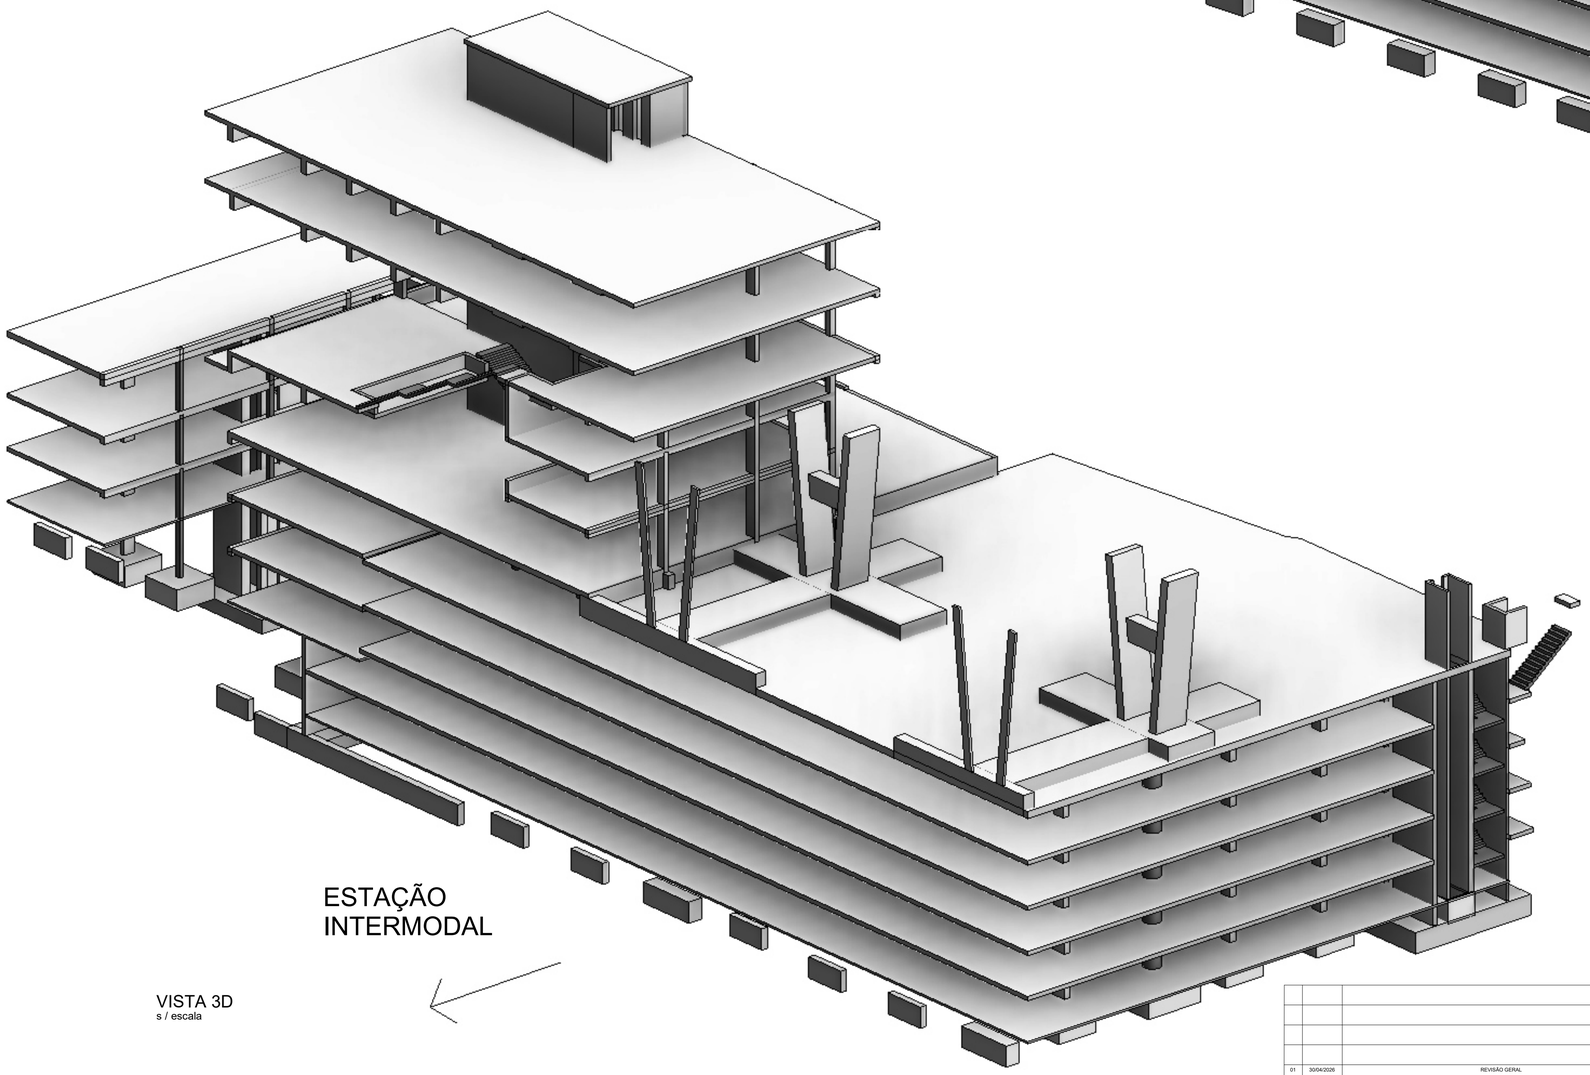

VISTA 3D
s / escala

EDIFÍCIO POENTE

Este desenho é propriedade da JET¿, não podendo ser reproduzido, divulgado ou copiado, total ou parcialmente, sem expressa autorização do seu autor (D. 63 / 85 de 14 de Março)

Rev.	Data	Descrição	Responsável
01	30/04/2026	REVISÃO GERAL	RJ | LF |LF
00	14/08/2025	EMISSÃO INICIAL	RJ | LF |LF

AVAN CONCESSÕES DE ALTA VELOCIDADE · SYSTRA · ARMANDO RITO ARQUITECTOS · ACIDE AGUIAR · JET¿ · TAD ARQUITECTO

Código Projetista: PRO/2025/345
Ficheiro: PF102A5.PR.08.01.01.EST.504.01.dwg
Projetou: LF | Desenhou: LF | Validou: RJ

Infraestruturas de Portugal

O Gestor de Projeto: -
O Responsável Unidade: -
O Responsável Departamento: -
O Diretor: -

Órgão:
Empreendimento:
Fase: PROJETO DE EXECUÇÃO

Projeto: LINHA FERROVIÁRIA DE ALTA VELOCIDADE ENTRE PORTO (CAMPANHÃ) E LISBOA
Linha: TROÇO PORTO (CAMPANHÃ) A OIÃ – SUBTROÇO A5 – KM 69+563 AO KM 71+029
Local: ESTAÇÃO DE CAMPANHÃ
Especialidade: V08 - EDIFICAÇÕES FUNDAÇÕES E ESTRUTURAS (ESTABILIDADE)
Título do Desenho: VISTA 3D (2/2)

Código Desenho: PF102A5.PR.08.01.01.EST.504.01
Nº Registro SAP:
Data: 30/04/2026
Nº de Ordem: EST 504
Versão: 01
Escalas: AS INDICADAS

A1