


1. Laje Estacionamento - Laje com esp=0.30m + COBIAX;
2. Laje Estacionamento +62.50 - Laje com esp=0.50m + COBIAX;
3. Laje Zonas Escritorios - Laje com esp=0.30m + Cobiax;
4. Laje Zonas Escritorios + 64.00 - Laje com esp=0.40 + Cobiax;
5. Zonas Escritórios - Vão superior a 10m - Laje Pré-Esforçada com zonas maciças

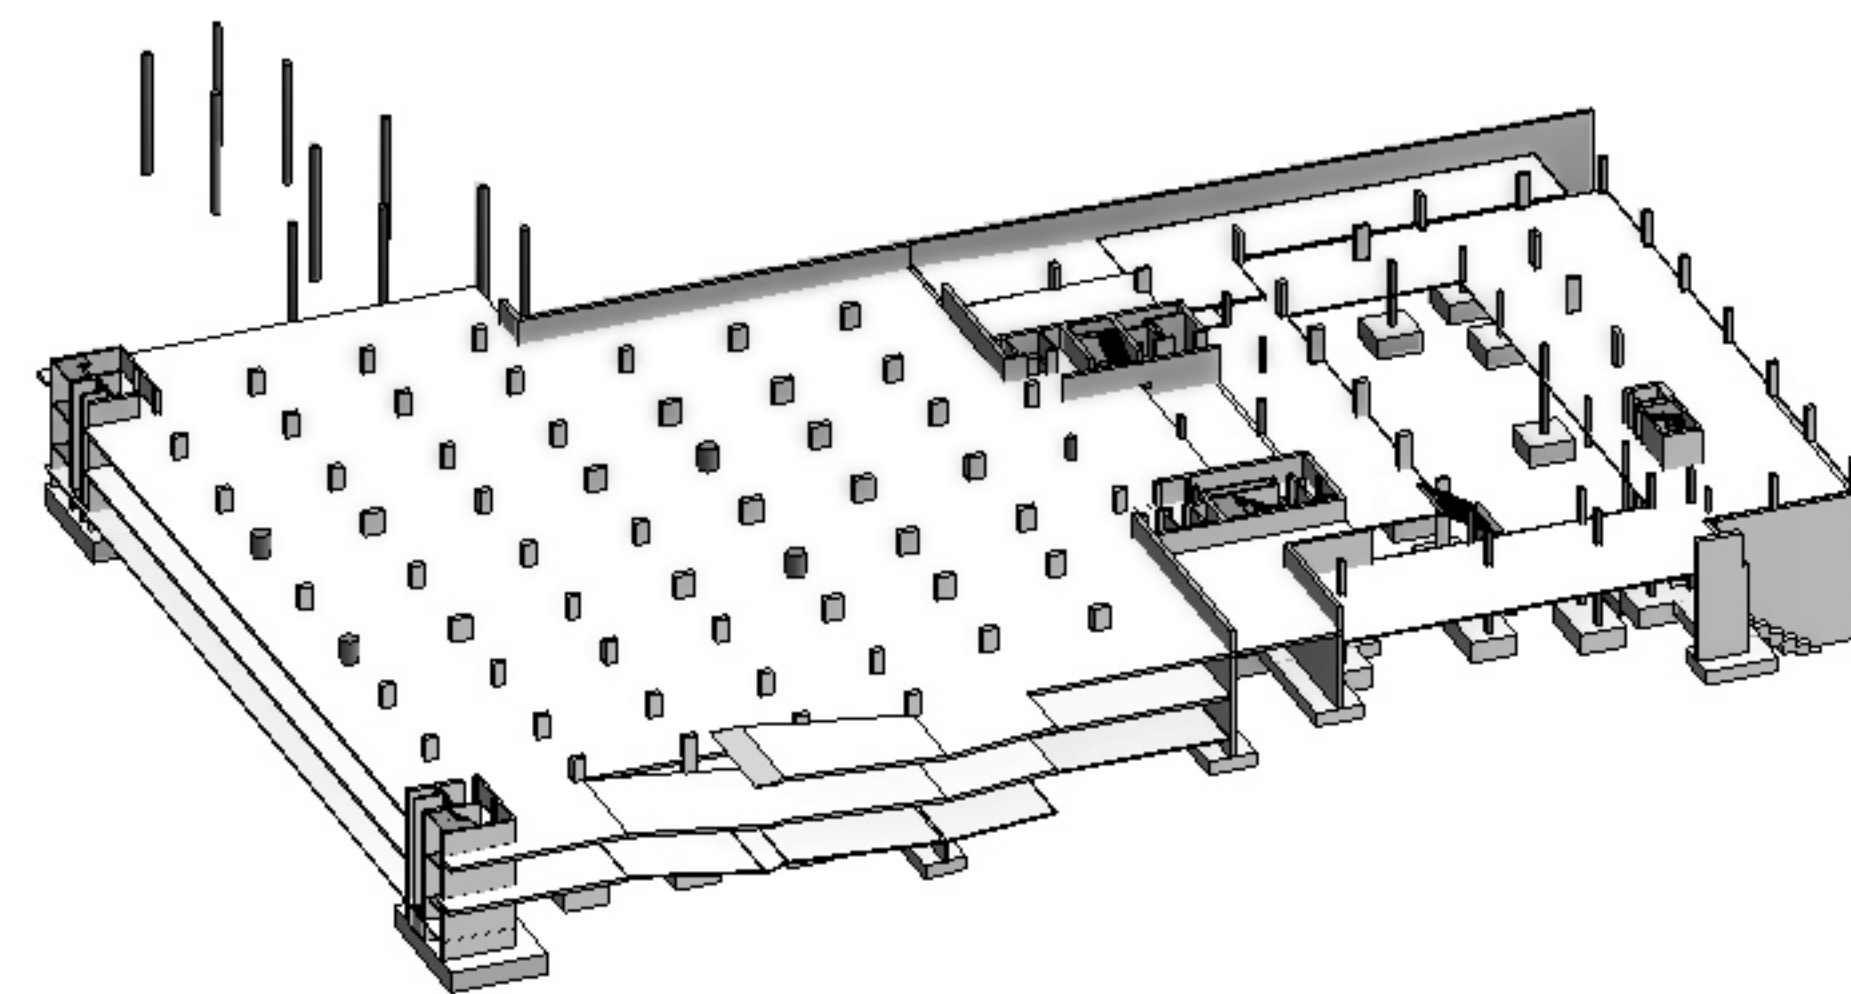

VISTA 3D: PISO -3
s / escala

PLANTA DE ESTABILIDADE (2/2)
PISO -3 (+52.60)
Esc. 1 : 100

		M						O Gestor do Projeto Proprietário O Responsável Técnico O Responsável Departamento O Diretor		Projeto: LÍNEA FERROVIÁRIA DE ALTA VELOCIDADE ENTRE PORTO (CAMPAÑARIÁ) E LISBOA Local: TRIGO PORTO (CAMPAÑARIÁ) GIL - BUEIRO 65 - A85-053 AO KM 17-023 Local: ESTACIÃO DE CAMPAÑARIÁ Identificação:		Código Cessão Nº de Projeto Cessão Data:		
01	30/04/2020	PRÉ-ANÁLISE GERAL	01	LF / LP	Colégio-Proprietário	PRO2025/345		Cópia		V08 - EDIFICAÇÕES FUNDAÇÕES E ESTRUTURAS (ESTABILIDADE)		V 08 - 01	01	
02	14/05/2020	DESCRIÇÃO GERAL	01	LF / LP	Estados	PF 10245 PF 06 01 01 EST 016 01 (diag)		Fase em desenvolvimento		Tudo em Desenvolvimento		Finalizada		
Rev. Data		Descrição			Responsável	LF	Desenho	LF	Validado	RJ	Fase		PROJETO DE EXECUÇÃO	
													PLANTA ESTACIONAMENTO PISO - 3 (+52,60) (2/2)	AS INDICADAS