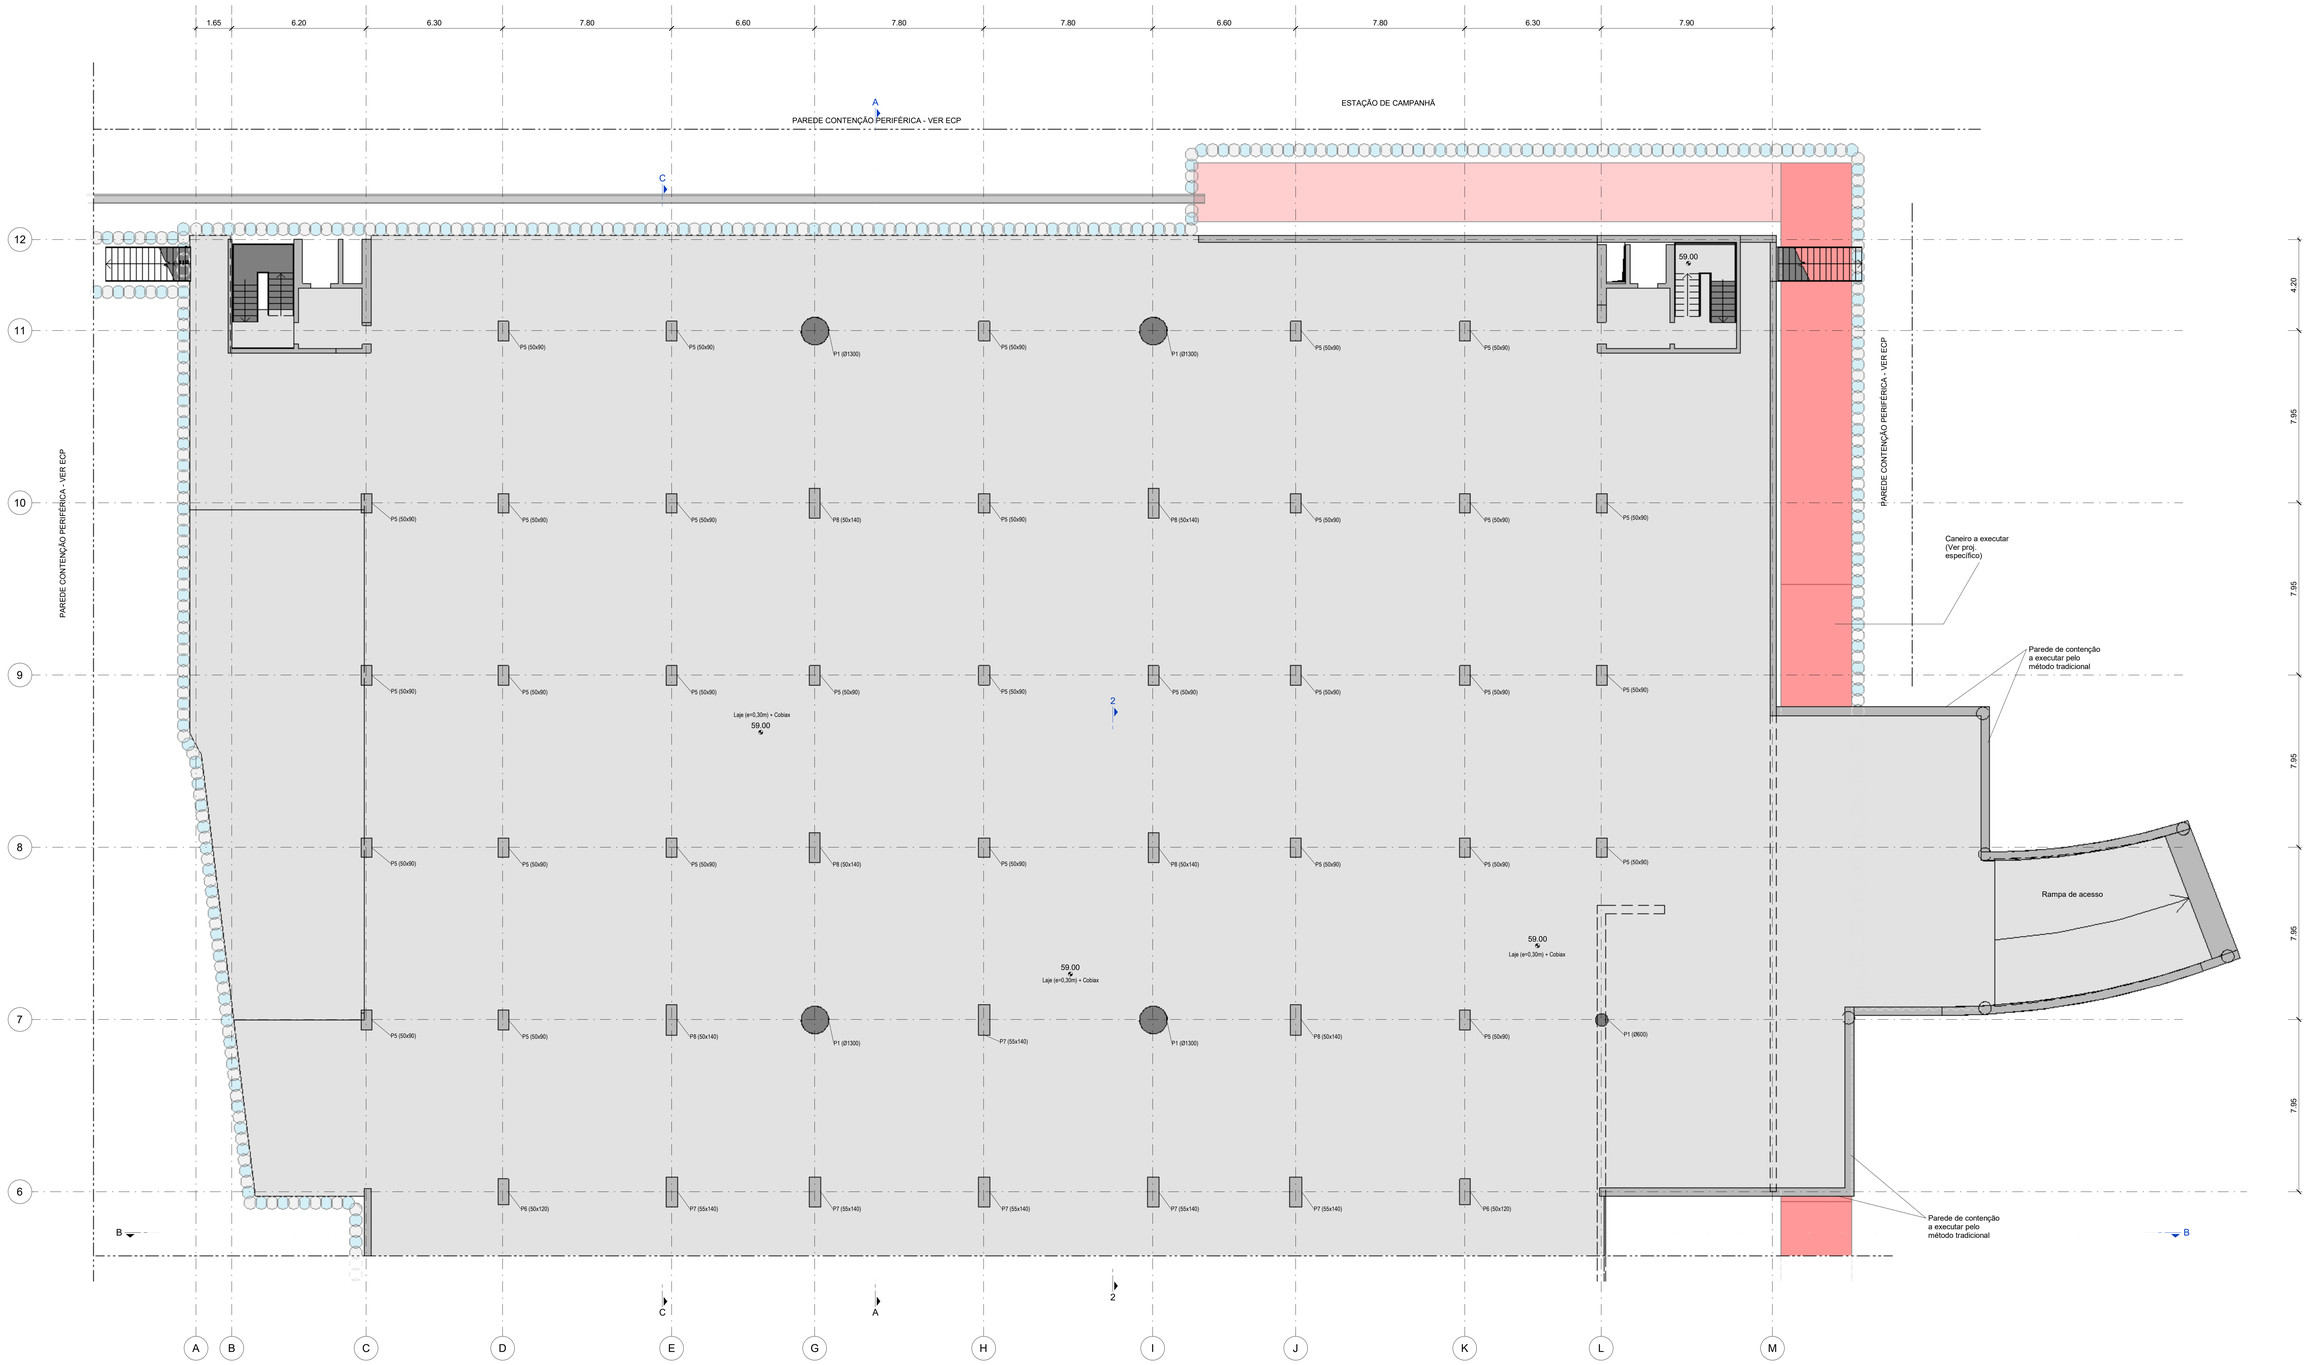

PLANTA DE ESTABILIDADE
PISO -1 (+59.00)
Esc. 1 : 100

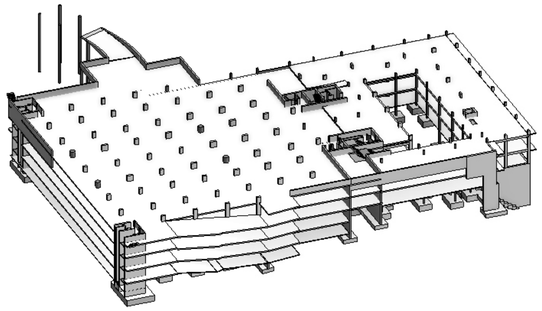

VISTA 3D: PISO -1
s / escala

NOTAS LAJES:

1. Laje Estacionamento - Laje com esp=0.30m + COBIAX;
2. Laje Estacionamento +62.50 - Laje com esp=0.50m + COBIAX;
3. Laje Zonas Escritorios - Laje com esp=0.30m + Cobiax;
4. Laje Zonas Escritorios + 64.00 - Laje com esp=0.40 + Cobiax;
5. Zonas Escritórios - Vão superior a 10m - Laje Pré-Esforçada com zonas maciças

Rev.	Data	Descrição	Responsável
01	30/04/2026	REVISÃO GERAL	RJ / LF S.F
00	14/08/2025	EMISSÃO INICIAL	RJ / LF S.F

Consórcio: AVAN CONSULTORIA E ENGENHARIA; SYSTRA; ARMANDO VITO; JET.; Infraestruturas de Portugal

O Gestor do Projeto	-
O Responsável Unidade	-
O Responsável Departamento	-
O Diretor	-
Código Projetista	PRO/2025/345
Ficheiro	PF102A5.PR.08.01.01.EST.519.01.dwg
Projetou	LF
Desenhou	LF
Verificou	RJ
Fase	PROJETO DE EXECUÇÃO

Projeto: LINHA FERROVIÁRIA DE ALTA VELOCIDADE ENTRE PORTO (CAMPANHÃ) E LISBOA
Linha: TROÇO PORTO (CAMPANHÃ) A OIA – SUBTROÇO A5 – KM 69+563 AO KM 71+029
Especialidade: V08 - EDIFICAÇÕES FUNDAÇÕES E ESTRUTURAS (ESTABILIDADE)
Título do Desenho: PLANTA ESTACIONAMENTO PISO -1 (+59.00) (1/2)
Empreendimento:
Local: ESTAÇÃO DE CAMPANHÃ
Nº do Desenho: EST 519
Nº Registro SAP:
Nº Revisão: 01
Data: 30/04/2026
Escalas: AS INDICADAS

Este desenho é propriedade da ETL, não podendo ser reproduzido, divulgado ou copiado, total ou parcialmente, sem expressa autorização do seu autor (DL 63 / RD de 14 de Março)