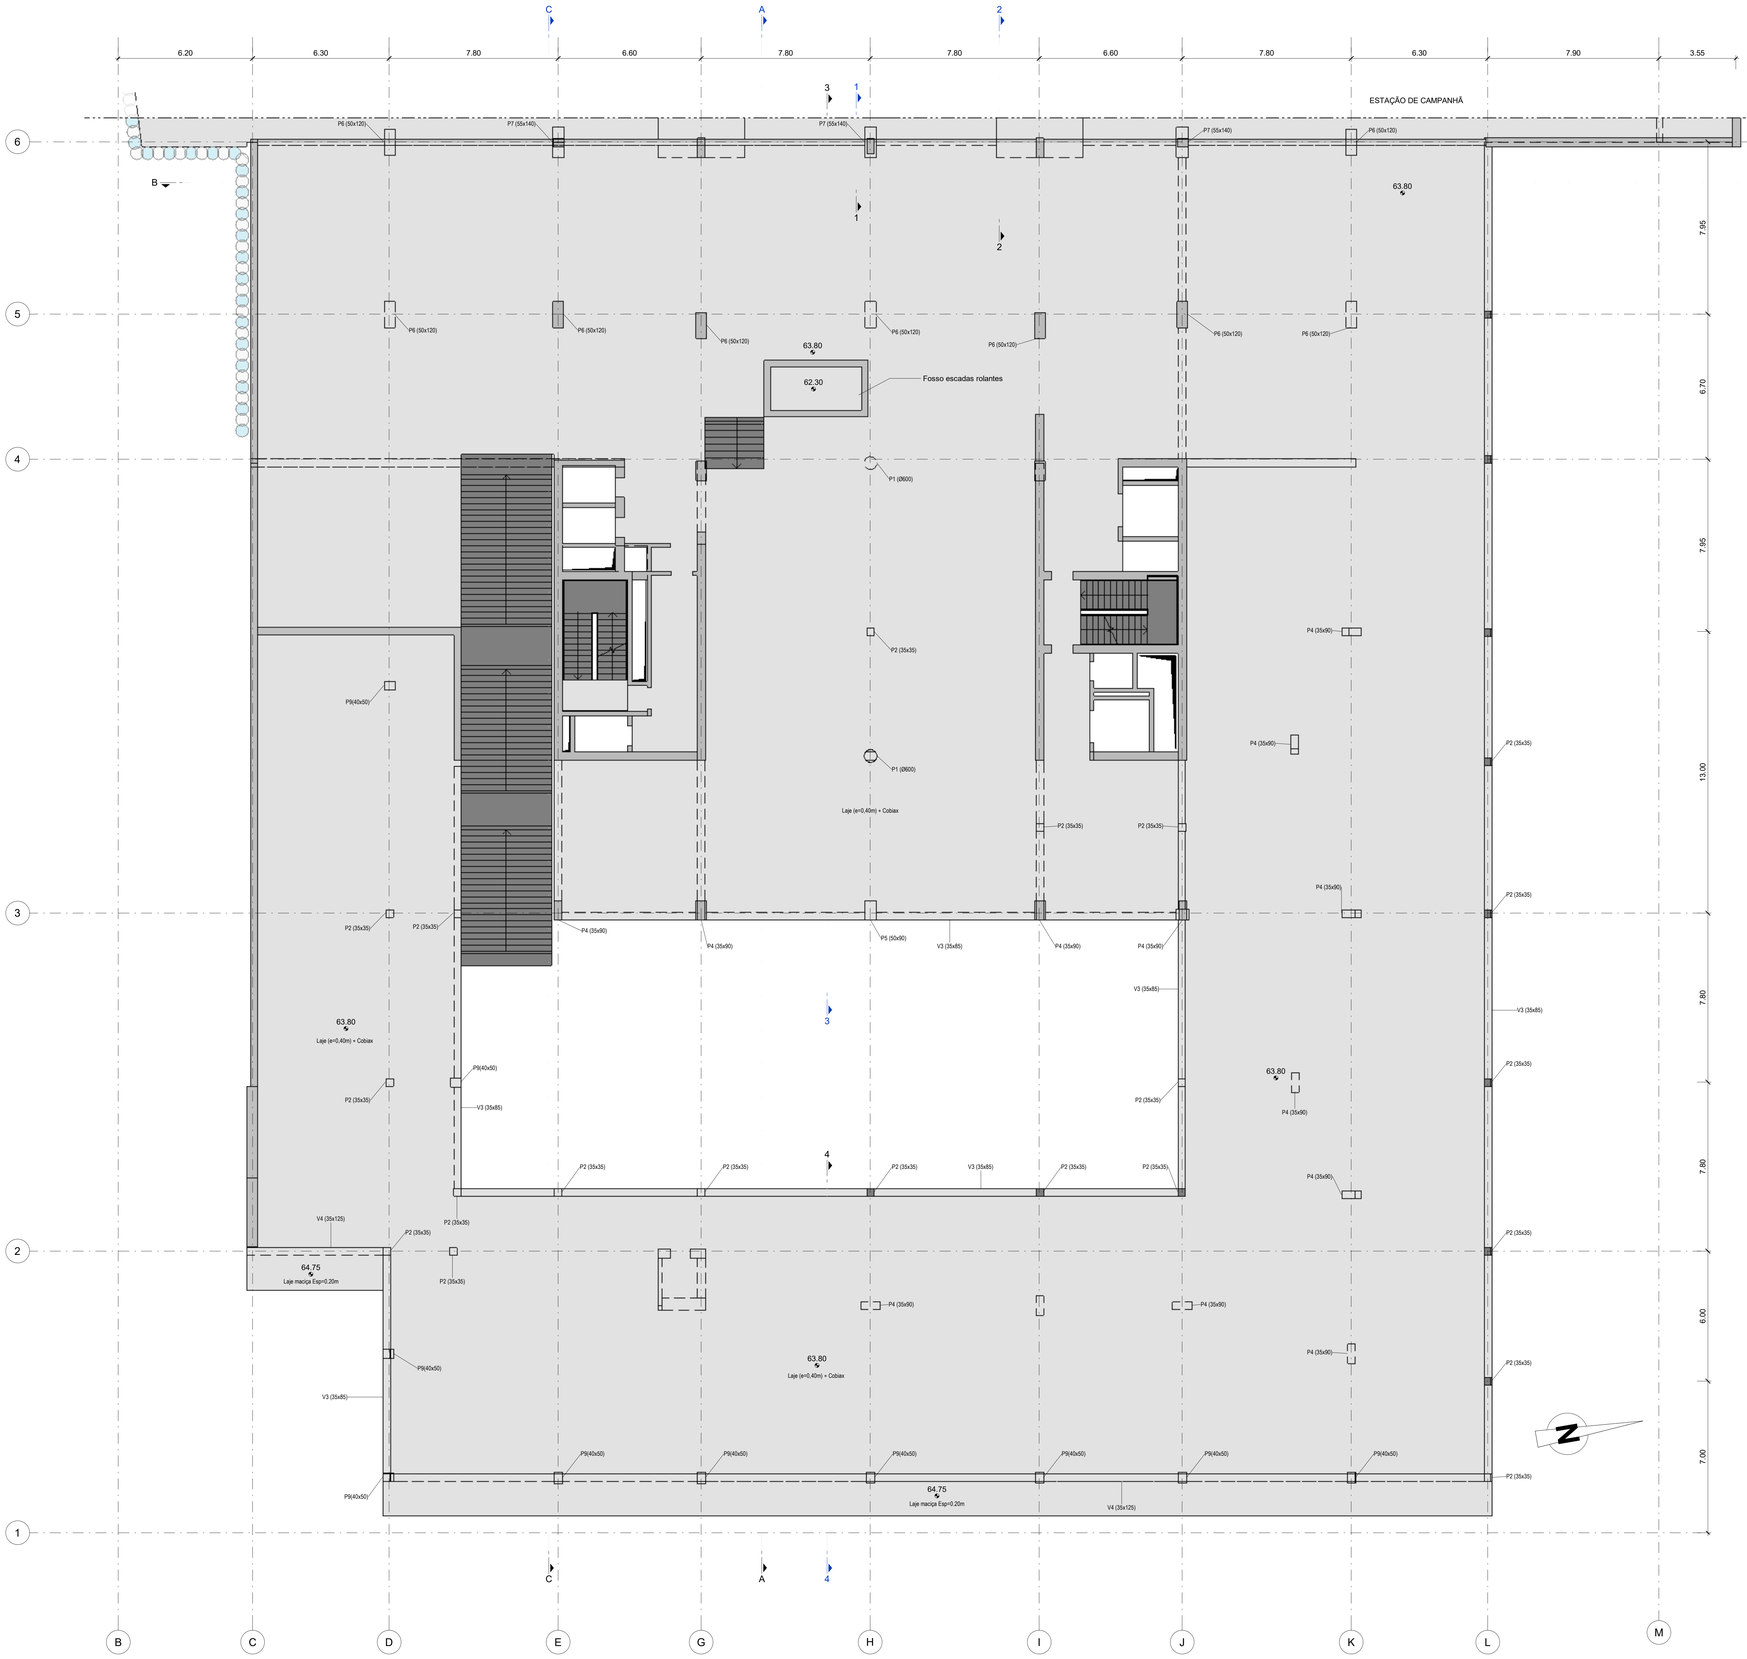

NOTAS LAJES:

1. Laje Estacionamento - Laje com esp=0.30m + COBIAX;
2. Laje Estacionamento +62.50 - Laje com esp=0.50m + COBIAX;
3. Laje Zonas Escritorios - Laje com esp=0.30m + Cobiax;
4. Laje Zonas Escritorios + 64.00 - Laje com esp=0.40 + Cobiax;
5. Zonas Escritórios - Vão superior a 10m - Laje Pré-Esforçada com zonas maciças

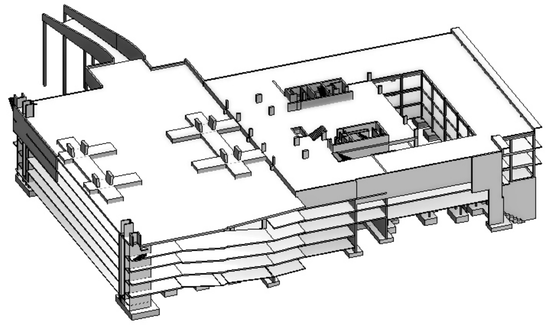

VISTA 3D: PISO 0
s / escala

PLANTA DE ESTABILIDADE
PISO 0 PRAÇA (+64.00)
Esc. 1 : 100

Rev.	Data	Descrição	Responsável
01	30/04/2026	REVISÃO GERAL	RJ / LF /LF
00	14/08/2025	EMISSÃO INICIAL	RJ / LF /LF

Código Projecto: PRO/2025/345
Ficheiro: PF102AS.PR.06.01.01.EST.522.01.dwg
Projectou: LF | Desenhou: LF | Validou: RJ

O Gestor de Projeto:
O Responsável Unidade:
O Responsável Departamento: -
O Diretor: -
Cliente:
Empreendimento:
Fase: PROJETO DE EXECUÇÃO

Projeto: LINHA FERROVIÁRIA DE ALTA VELOCIDADE ENTRE PORTO (CAMPANHÃ) E LISBOA
Linha: TROÇO PORTO (CAMPANHÃ) A OIA – SUBTROÇO A5 – KM 69+363 AO KM 71+029
Local: ESTAÇÃO DE CAMPANHÃ
Especialidade: V08 - EDIFICAÇÕES FUNDAÇÕES E ESTRUTURAS (ESTABILIDADE)
Título do Desenho: PLANTA PISO PRAÇA (+64.00) (2/2)

Código Desenho: PF102AS.PR.06.01.01.EST.522.01
N.º Registro SIAF:
Data: 30/04/2026
N.º de Ordem:
Versão: 01
EST.522
Escalas: AS INDICADAS

Este desenho é propriedade da ETL, não podendo ser reproduzido, divulgado/no cópiado, total ou parcialmente, sem expressa autorização do seu autor (DL 63 / 85 de 14 de Março)