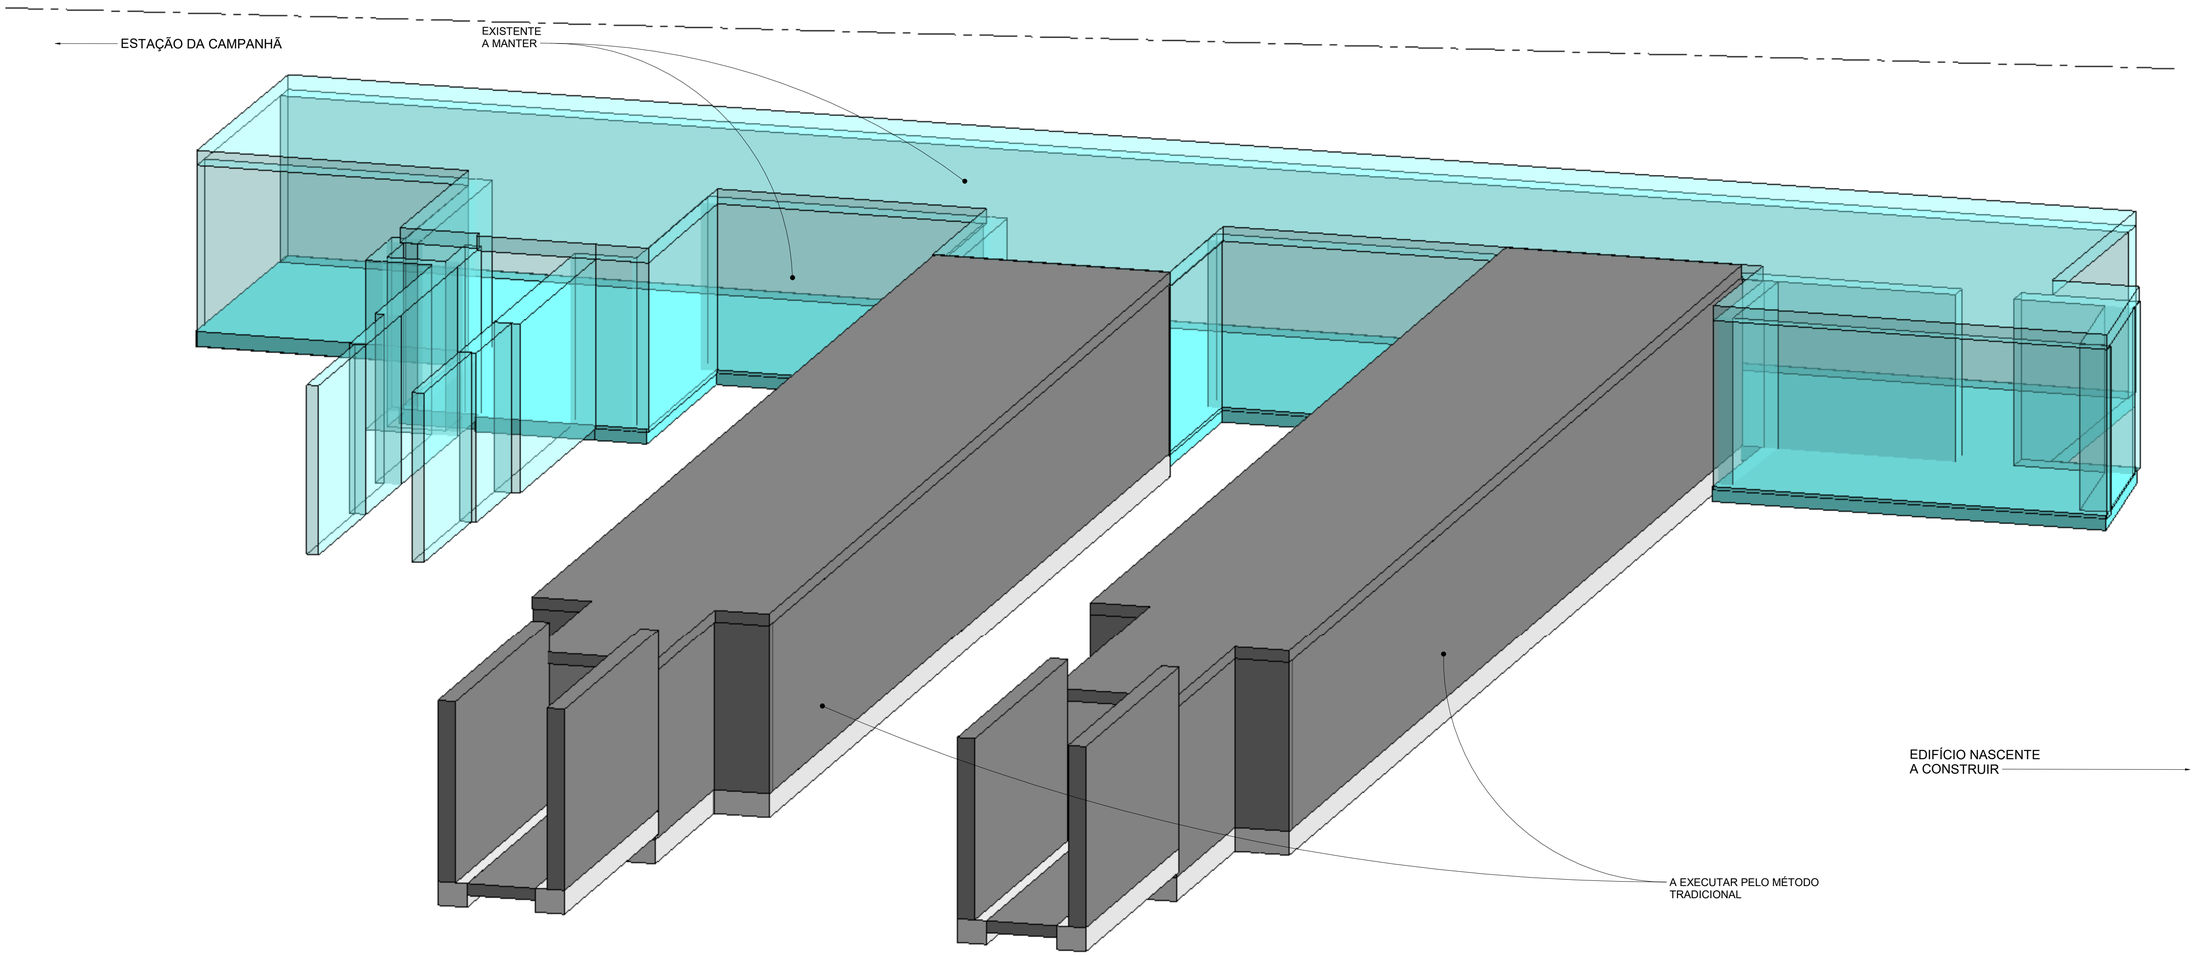

VISTA 3D - RECAPE - ZONA NORTE
s / escala

Este desenho é propriedade da JET¿, não podendo ser reproduzido, divulgado ou copiado, total ou parcialmente, sem expressa autorização do seu autor (DL 63 / 85 de 14 de Março)

Rev.	Data	Descrição	Responsável
01	30/04/2026	REVISÃO GERAL	RT | TP | JG
00	14/08/2025	EMISSÃO INICIAL	RT | TP | JG

Código Projetista: -
Ficheiro: PF102A5.PR.08.01.01.EST.651.01.dwg
Projetou: TP | Desenhou: TP/JG | Validou: RJ

Infraestruturas de Portugal

O Gestor de Projeto: -
O Responsável Unidade: -
O Responsável Departamento: -
O Diretor: -
Orgão: -
Empreendimento: -
Fase: PROJETO DE EXECUÇÃO

Projeto: LINHA FERROVIÁRIA DE ALTA VELOCIDADE ENTRE PORTO (CAMPANHÃ) E LISBOA
Linha: TROÇO PORTO (CAMPANHÃ) A OIÃ – SUBTROÇO A5 – KM 69+563 AO KM 71+029
Local: ESTAÇÃO DE CAMPANHÃ
Especialidade: V08 - EDIFICAÇÕES FUNDAÇÕES E ESTRUTURAS (ESTABILIDADE)
Título do Desenho: VISTA 3D - PIP NORTE -

Código Desenho: PF102A5.PR.08.01.01.EST.651.01
Nº Registro SAP: -
Data: 30/04/2026
Nº de Ordem: EST 651
Versão: 01
Escalas: AS INDICADAS