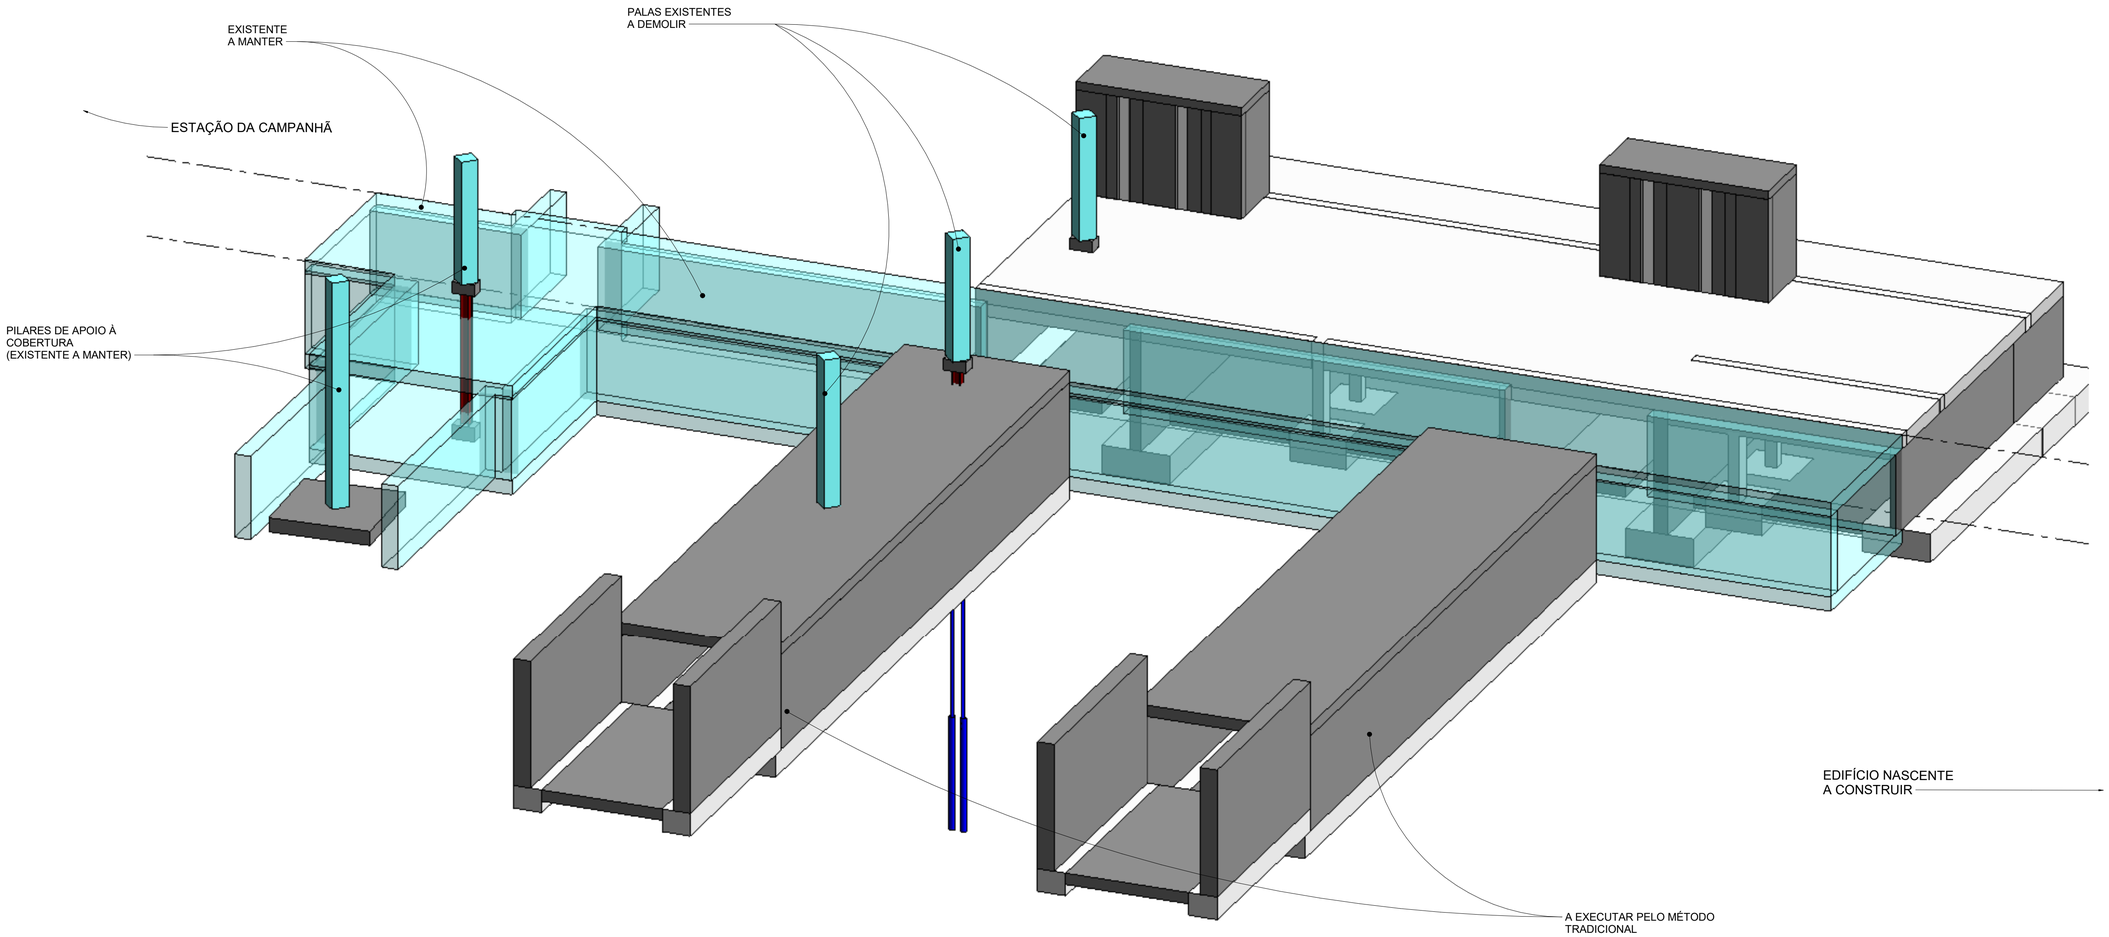

VISTA 3D - RECAPE - ZONA SUL

s / escala

Rev.	Data	Descrição	Responsável
01	30/04/2026	REVISÃO GERAL	RT | TP | JG
00	14/08/2025	EMISSÃO INICIAL	RT | TP | JG

Código Projetista: -

Ficheiro: PF102A5.PR.08.01.01.EST.652.01.dwg

Projetou: TP | Desenhou: TP/JG | Validou: RJ

Infraestruturas de Portugal

O Gestor de Projeto: -

O Responsável Unidade: -

O Responsável Departamento: -

O Diretor: -

Órgão: -

Empreendimento: -

Fase: PROJETO DE EXECUÇÃO

Projeto: LINHA FERROVIÁRIA DE ALTA VELOCIDADE ENTRE PORTO (CAMPANHÃ) E LISBOA

Linha: TROÇO PORTO (CAMPANHÃ) A OIÃ – SUBTROÇO A5 – KM 69+563 AO KM 71+029

Local: ESTAÇÃO DE CAMPANHÃ

Especialidade: V08 - EDIFICAÇÕES
FUNDAÇÕES E ESTRUTURAS (ESTABILIDADE)

Título do Desenho: VISTA 3D - ZONA SUL
-

Código Desenho: PF102A5.PR.08.01.01.EST.652.01

Nº Registro SAP: -

Data: 30/04/2026

Nº de Ordem: EST 652

Versão: 01

Escalas: AS INDICADAS

Este desenho é propriedade da ETG, não podendo ser reproduzido, divulgado ou copiado, total ou parcialmente, sem expressa autorização do seu autor (DL 63 / 85 de 14 de Março)