


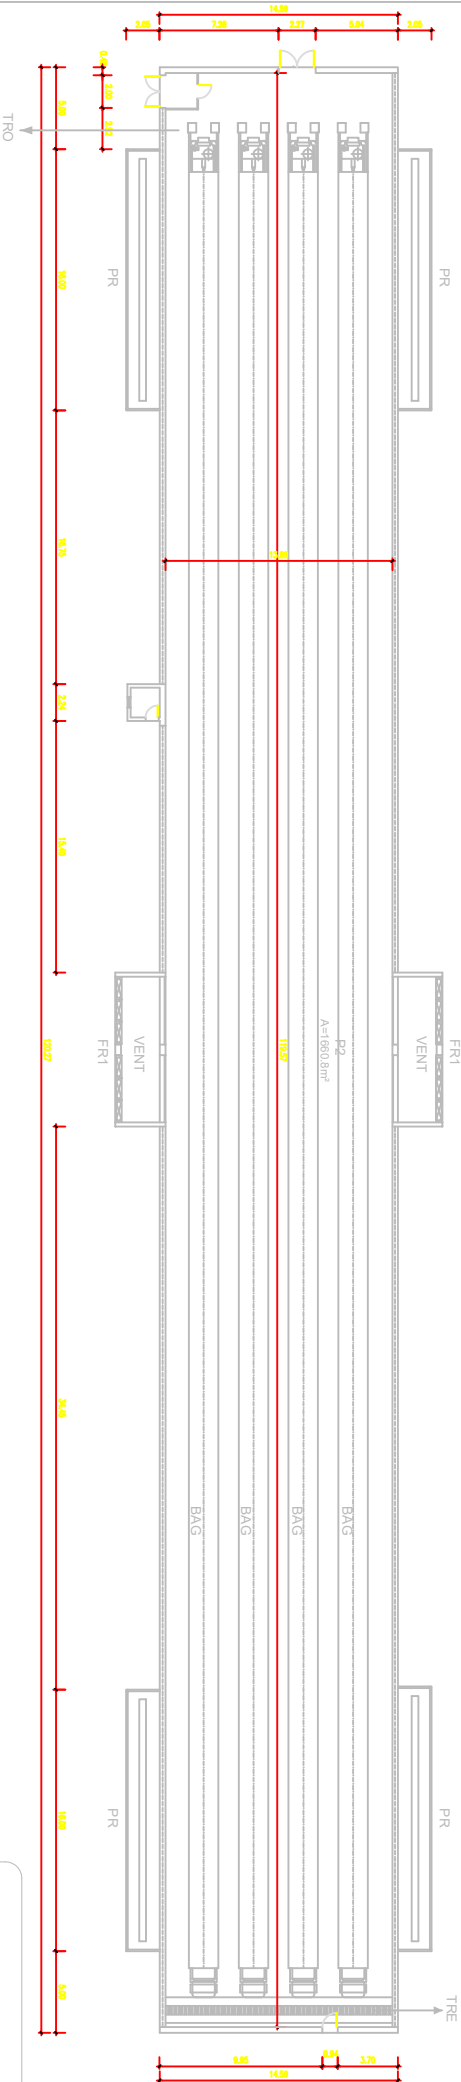

Legenda:

- P 2 - Pavilhão de Galinhas em Postura
- BAG - Baterias de Alimento de Galinhas
- FR - Localização das Fontes de Ruído
- VENT - Ventiladores
- PR - Baterias de Alimento de Galinhas
- TPO - Transportador de Recolha de Ovos
- TRE - Transportador de Recolha de Esturme

Nº de jaulas por fila = 72 jaulas/andar x 4 andares/fila = 288 jaulas/fila
Nº total de jaulas = 288 jaulas/fila x 4 filas = 1152 jaulas
Dimensões da jaula = Comprimento 305; Largura 62
Área da jaula = 18910 cm²
Nº de aves / jaula = 18910 cm² : 750 cm²/ave = 25 aves/jaula
Nº de aves = 1152 jaulas x 25 aves = 28800 aves
Nº de jaulas por fila = 2 jaulas/andar x 4 andares/fila = 8 jaulas/fila
Nº total de jaulas = 8 jaulas/fila x 4 filas = 32 jaulas
Dimensões da jaula = Comprimento 185; Largura 62
Área da jaula = 11470 cm²
Nº de aves / jaula = 11470 cm² : 750 cm²/ave = 15 aves/jaula
Nº de aves = 32 jaulas x 15 aves = 480 aves
Nº total de aves = 28800+480 = 29280 aves

Requerente	Zêzere, S.A.		
Projeto	Produção de Ovos - 214528 Aves		
Local	Souto da Ponte - Dornes		
Fim	Renovação Licença Ambiental		
Designação	LA 4250/0/2012		
Técnico Responsável	Pavilhão Avícola 2		
Dep. Interno	Planta do Piso		
Processo Nº	Data	Escala	Desenho Nº
11200			