


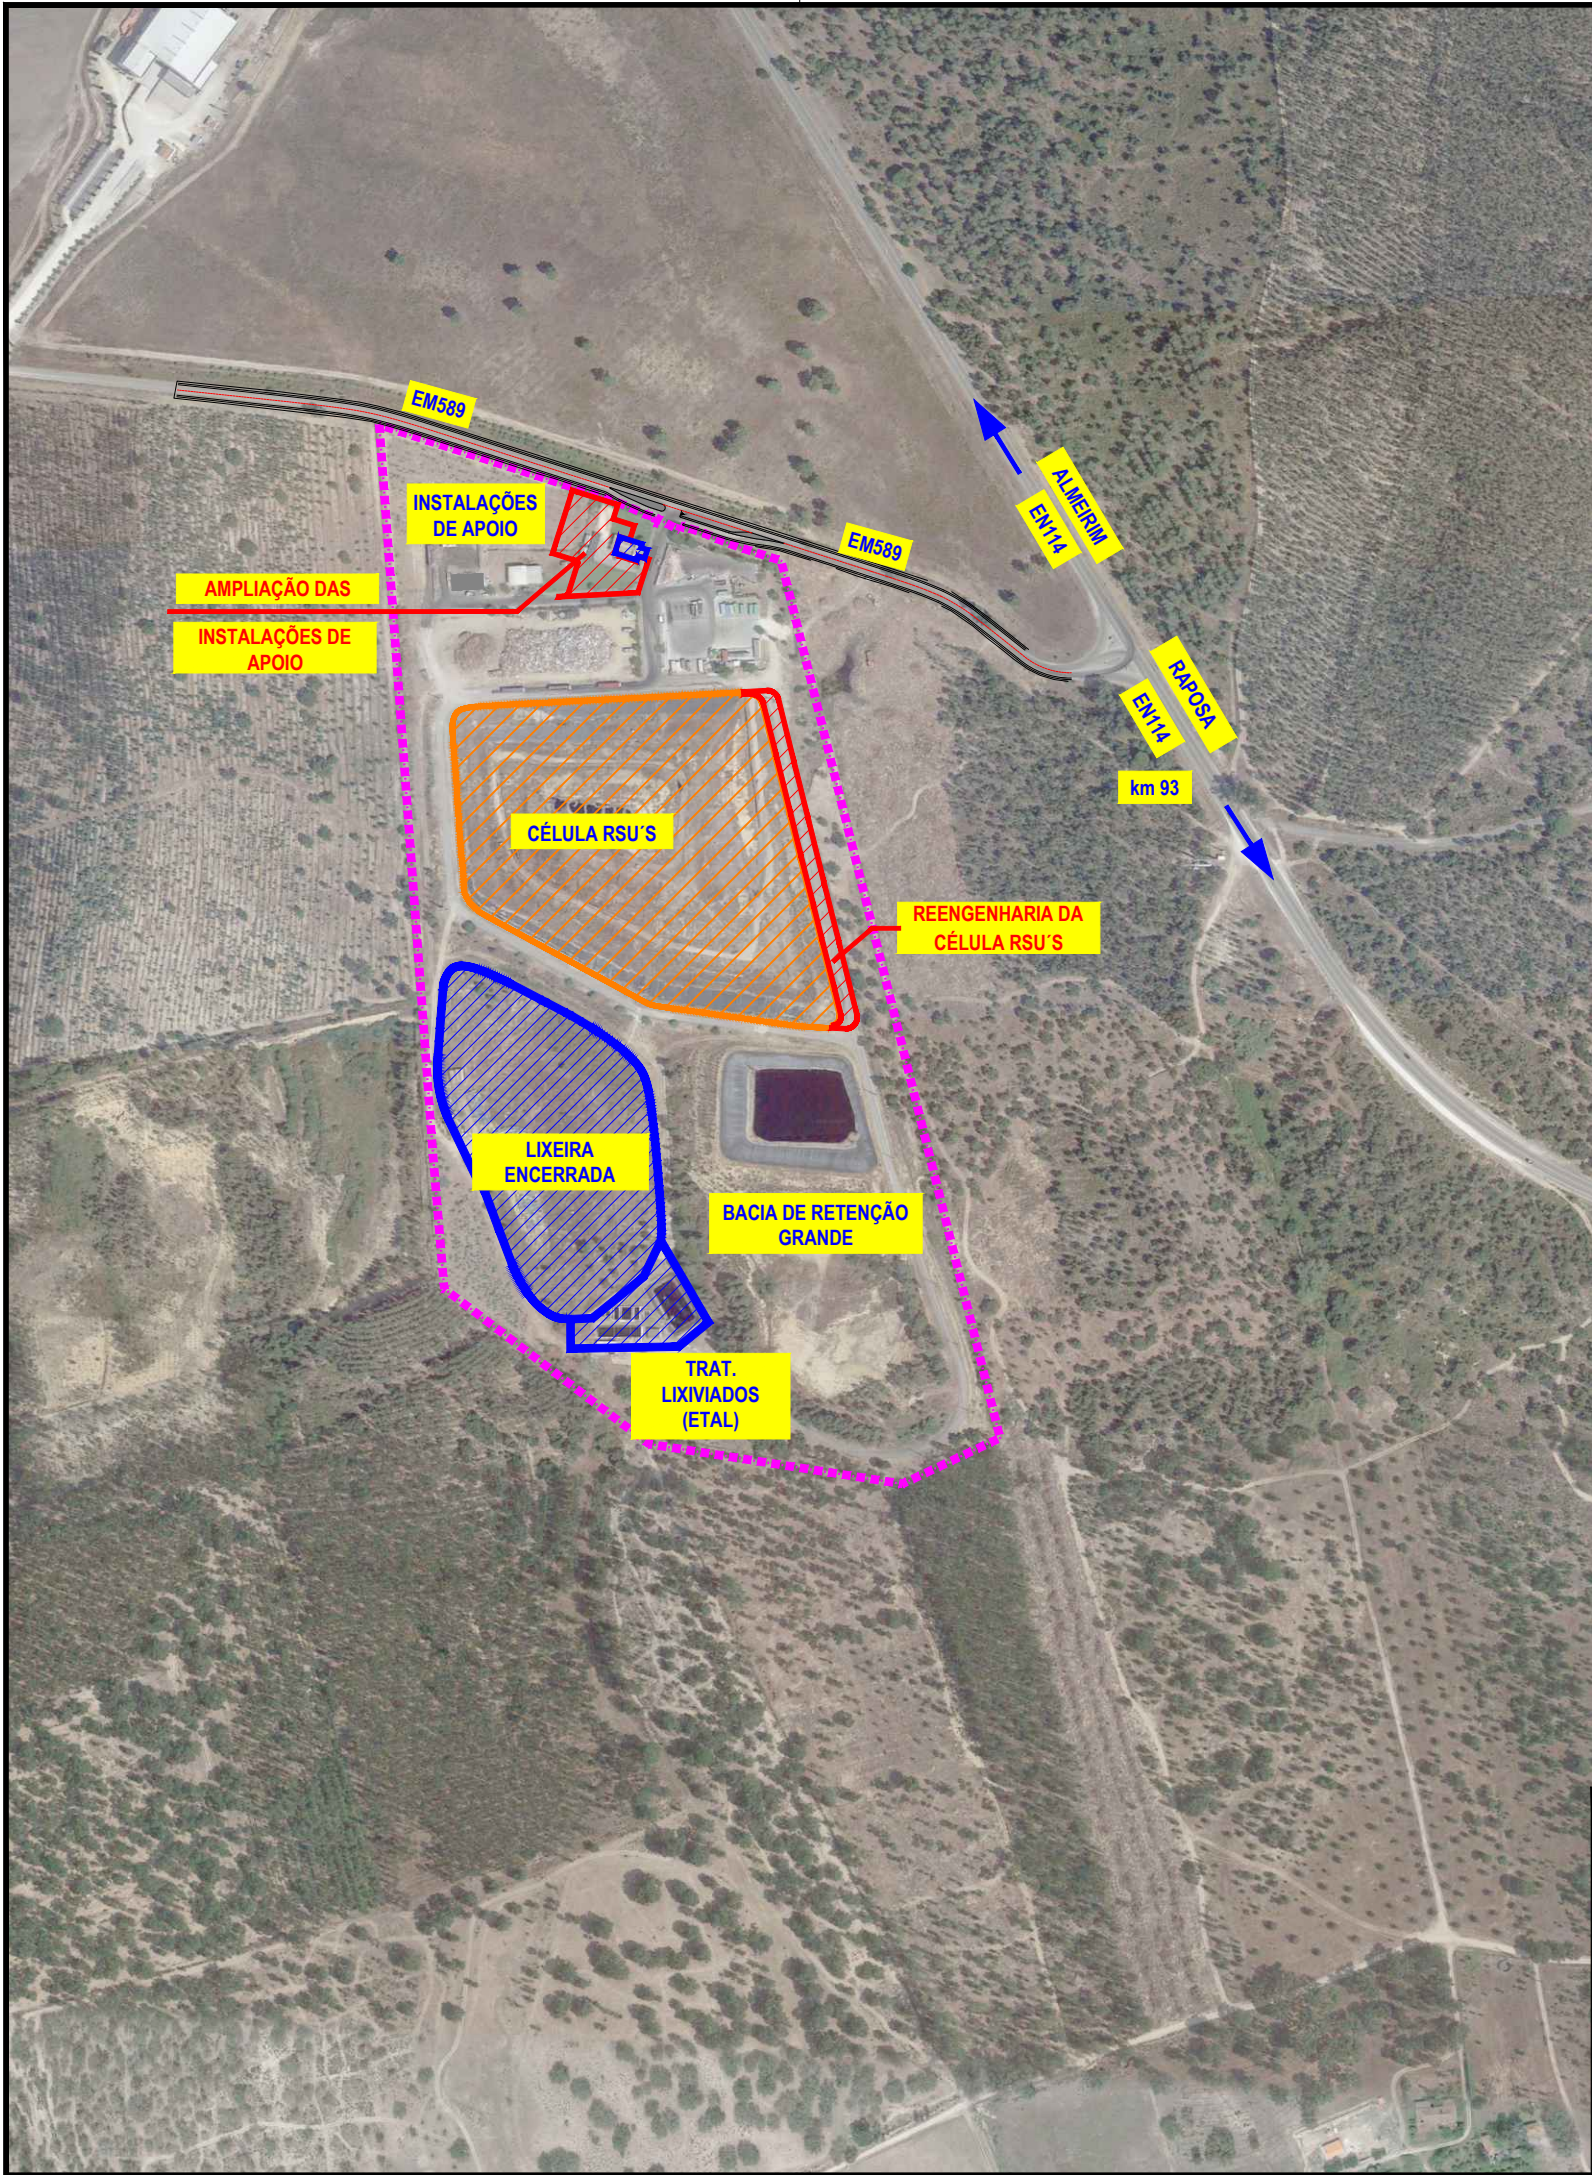

VERSÃO		DATA	ALTERAÇÃO	APROVADO	
Projectou		MARÇO/2025		PROJECTISTA:	
Desenhou		MARÇO/2025		ECO LEZÍRIA[®] Recolha & Tratamento de Resíduos Urbanos  Hidrovia Consultoria e Engenharia	
Copiou		MARÇO/2025			
Verificou		MARÇO/2025			
LOCAL:		DESIG.:		REVISÃO:	DESENHO N°
RAPOSA		CENTRO DE TRATAMENTO DE RESÍDUOS DA RAPOSA		20/03/2025	08
ESCALA:		Alínea:		ESTUDO:	
1 : 5 000		Localização e identificação circuitos e caminhos exterior		ALTERAÇÃO DE LICENCIAMENTO DE AMBIENTE	
CODIGO DE PROJECTO:		PLANTA DE LOCALIZAÇÃO DO ATERRO (ESCALA 1:5 000)		Sistema de Coordenadas de Referência Nacional:	
2025 ECO RSU 00 GC				ETRS89 Portugal TM06	