
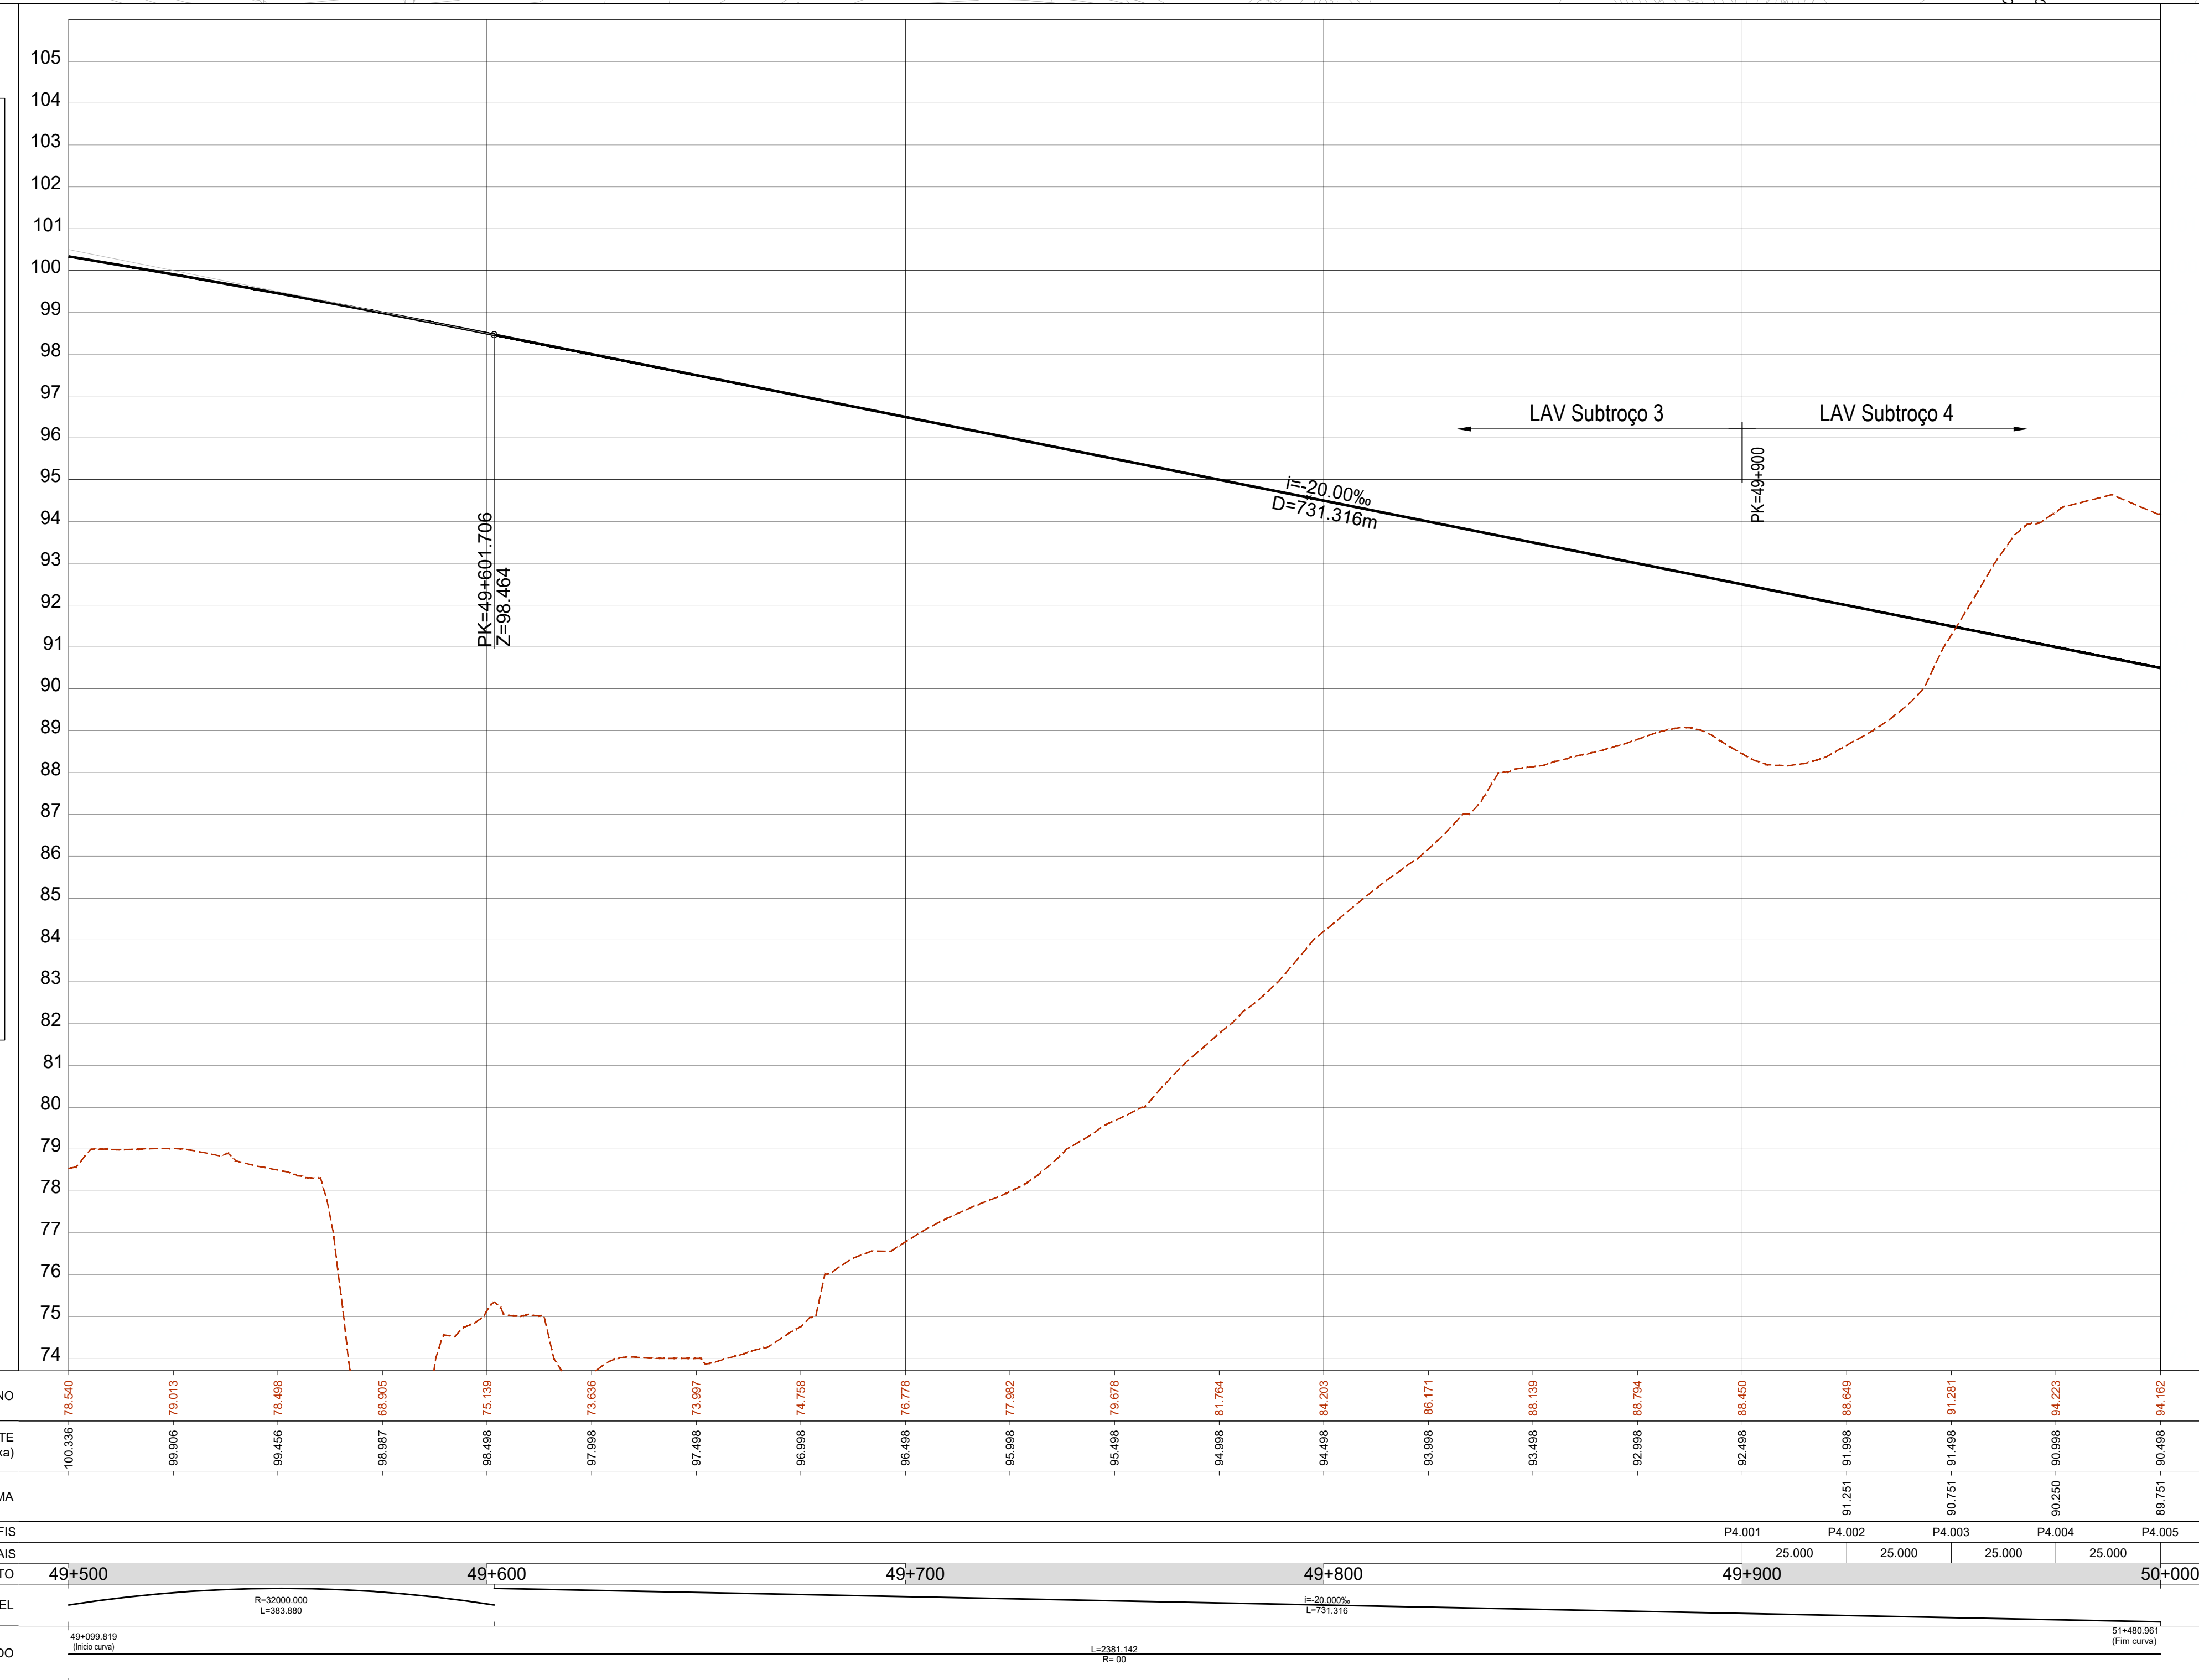
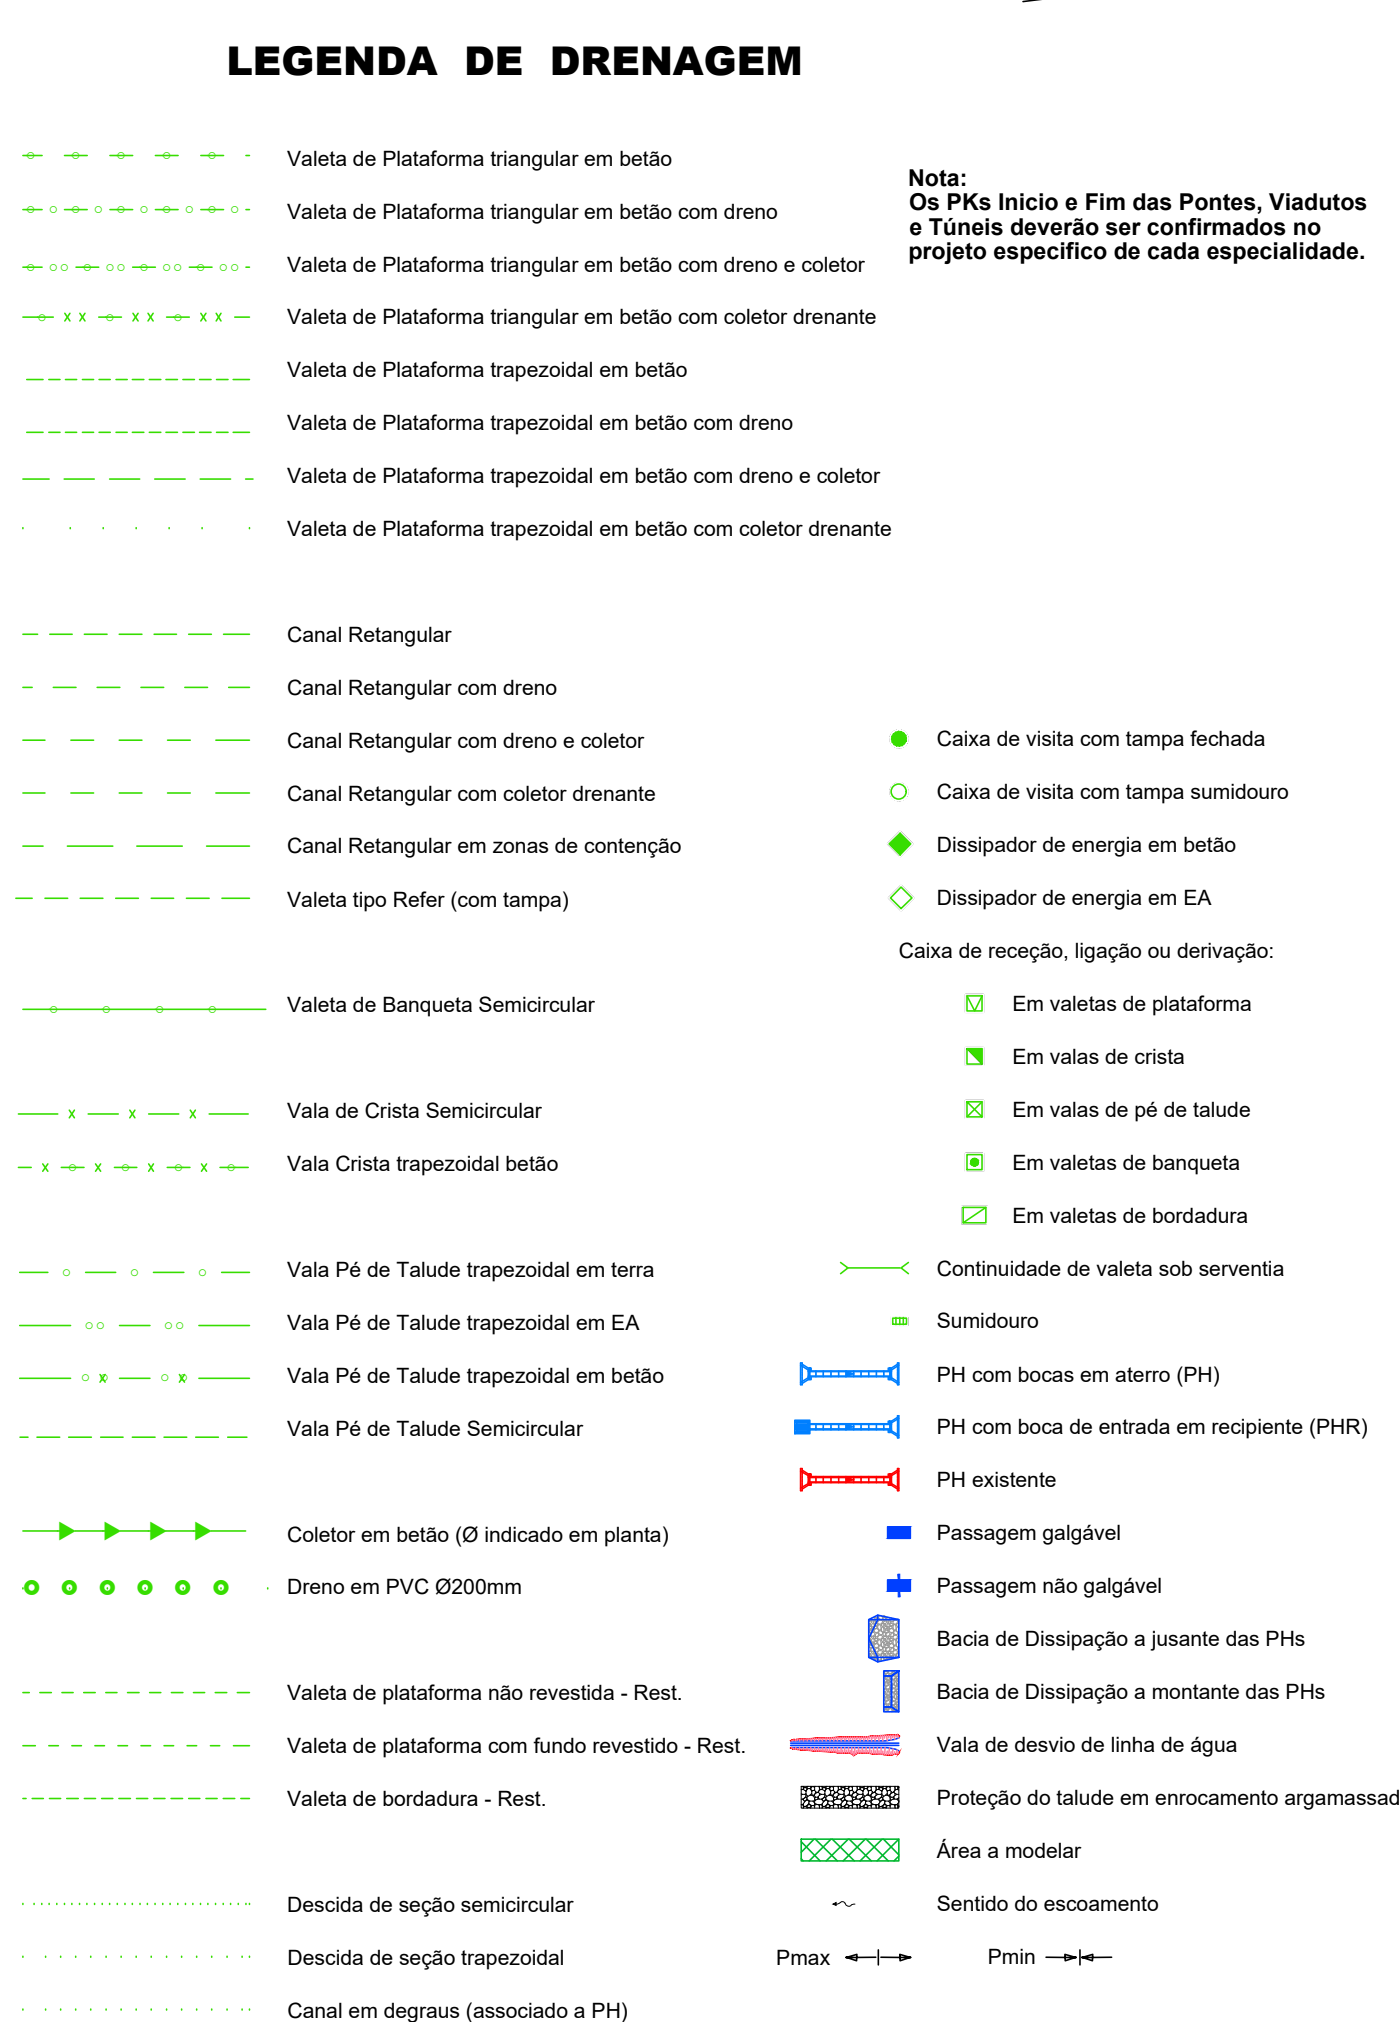


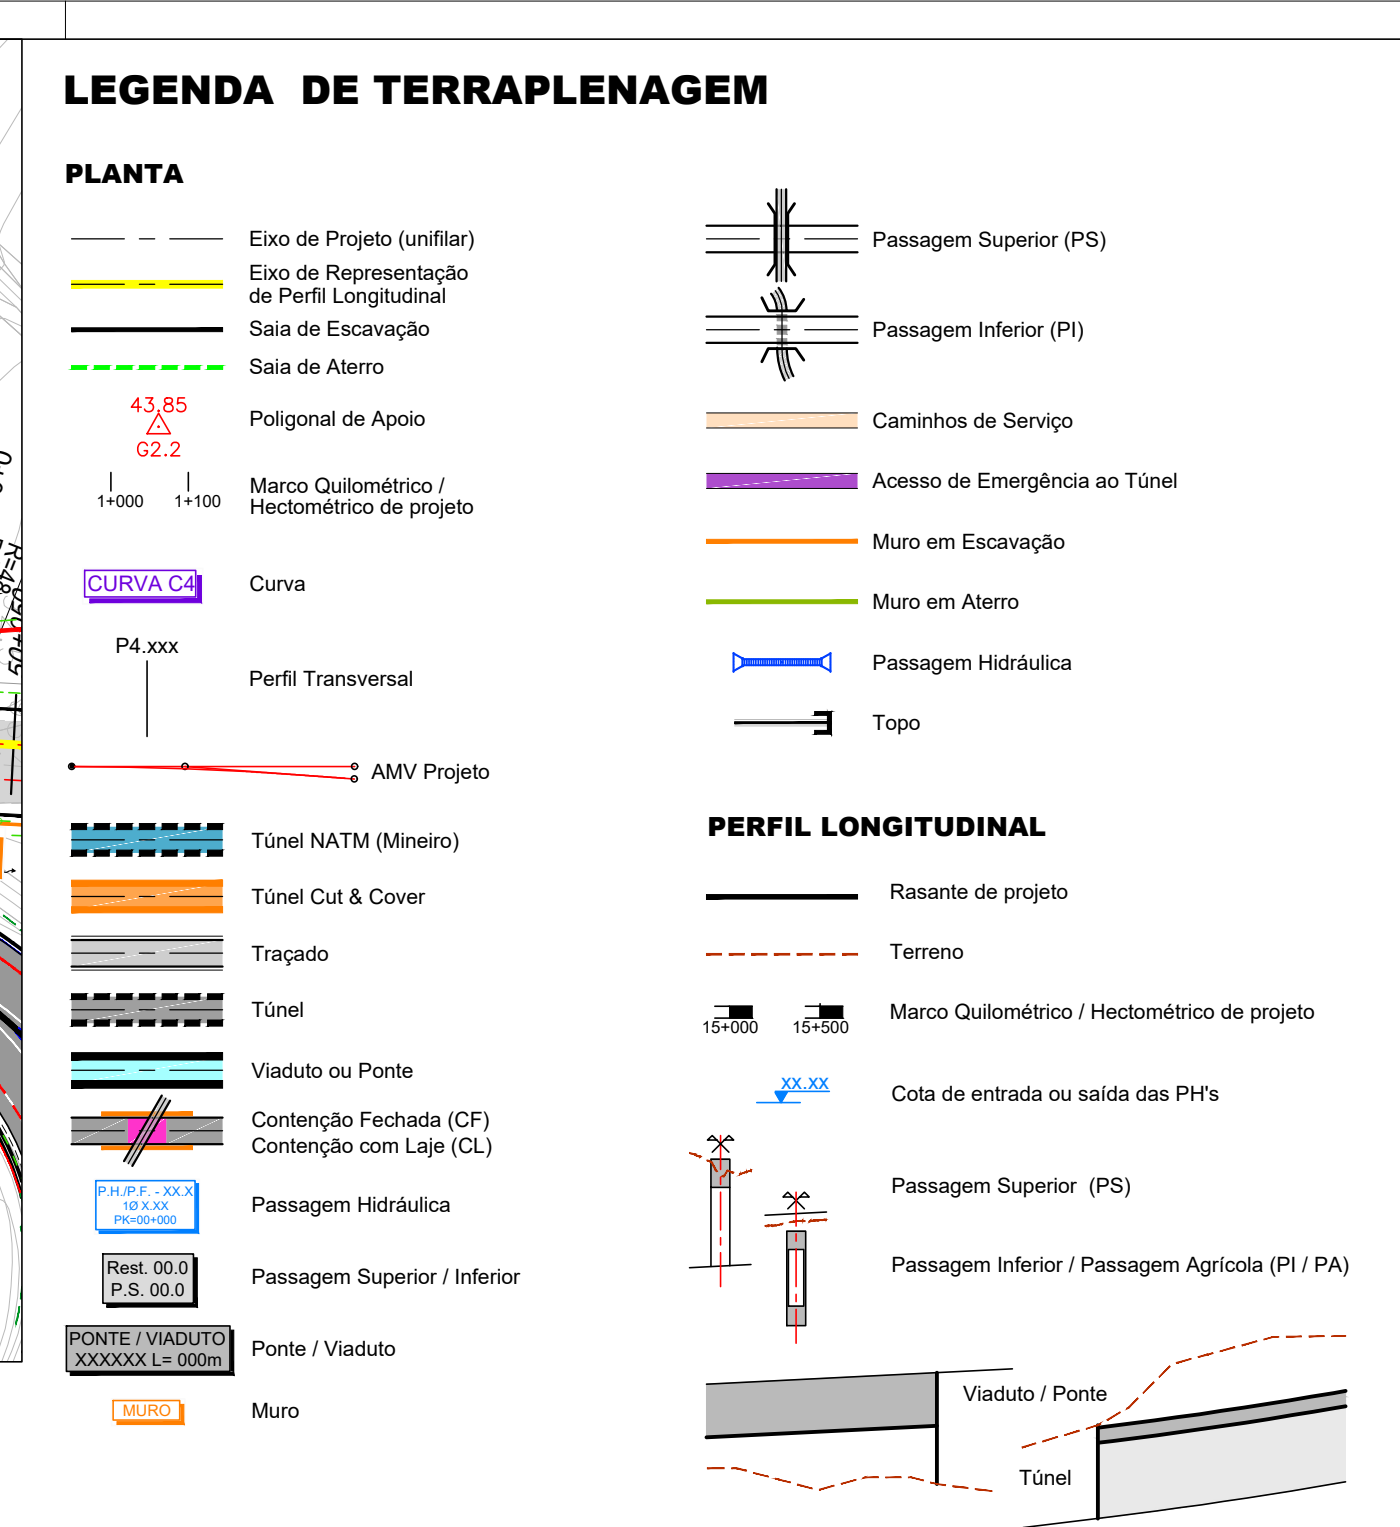

				  	
				CONCESSÃO DE ALTA VELOCIDADE ALTA VELOCIDADE	
01	30.04.2006	Revisão Geral	Vítor Cebal	Código Projeto: -	
00	14.08.2025	Edição Inicial	Vítor Cebal	Folheto: PF102A4. PR: 01.02.00.00.101-142.01 DWG	
Rev.	Data	Descrição	Responsável	Projeto	Desenho
				José Duarte	Carolina Botelho
					Valido: A. Campos e Matos
		☐ Gestor de Projeto +	Projeto: LINHA FERROVIÁRIA DE ALTA VELOCIDADE ENTRE PORTO (CAMPANHÃ) E LISBOA Código Projeto: PF102A4. PR: 01.02.00.00.101-142.01 DWG	101-142.01	
		☐ Responsável Unidade -	Local: TRÓÇÇO PORTO (CAMPANHÃ) A A4 - SUBTROCÇO A4 - KM 49-900 AO KM 49-563	N.º Registo: SAP - -	
		☐ Responsável Departamento -	Lote: PORTO (CAMPANHÃ) A A4	Data: 14.08.2025	
		☐ Director +	Especialidade: V01 - INFRA-ESTRUTURA E PLATAFORMA DE VIA FERREA DRENAGEM	N.º do Ordem: DRE 101	
Origem: Estudos e Projectos Ferroviários		Título do Desenho: PLANTA E PERFIL LONGITUDINAL KM 49-500 AO KM 50-000		Escala: H = 1:1000 V = 1:1000	
Fase: Projecto de Execução				01	