
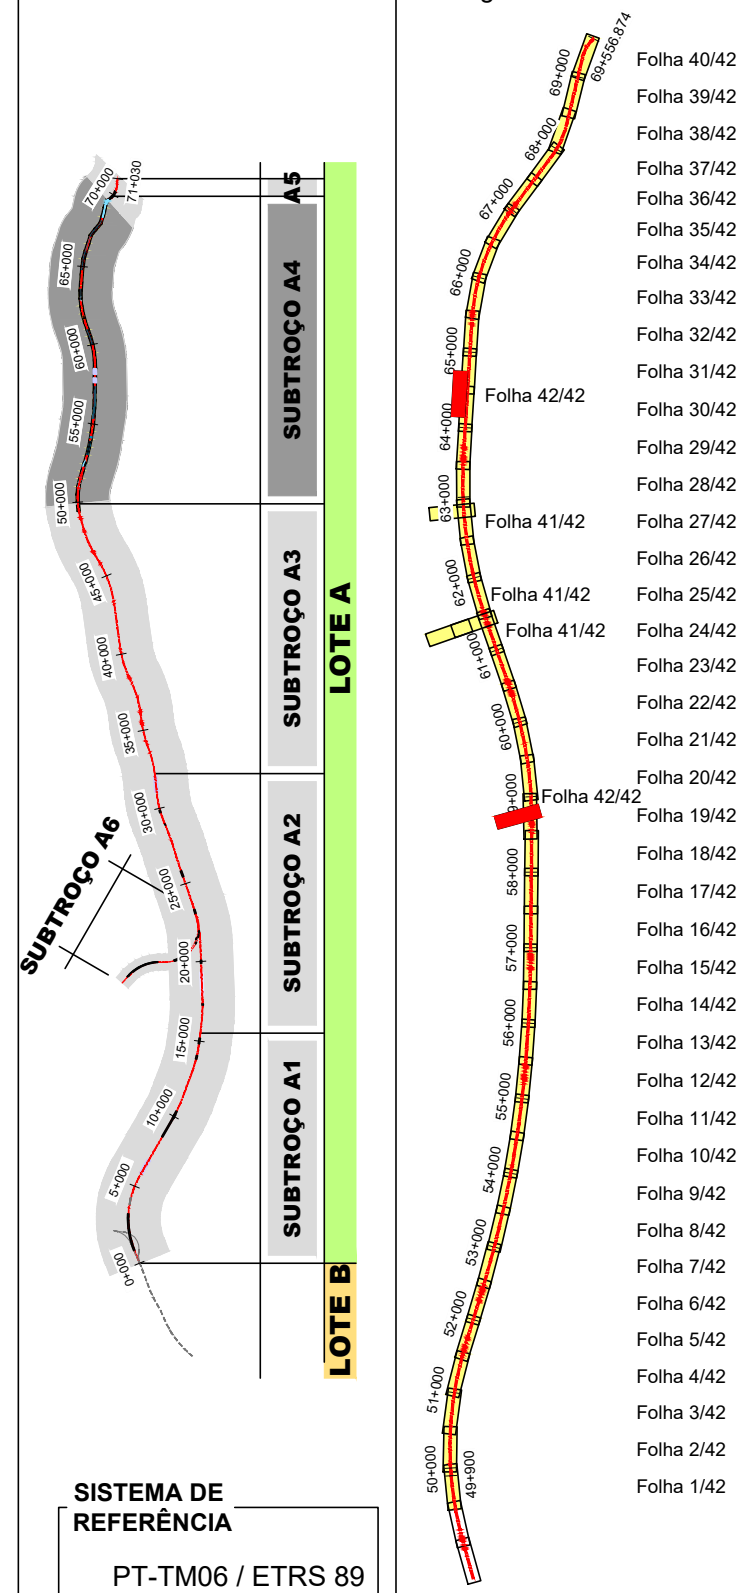
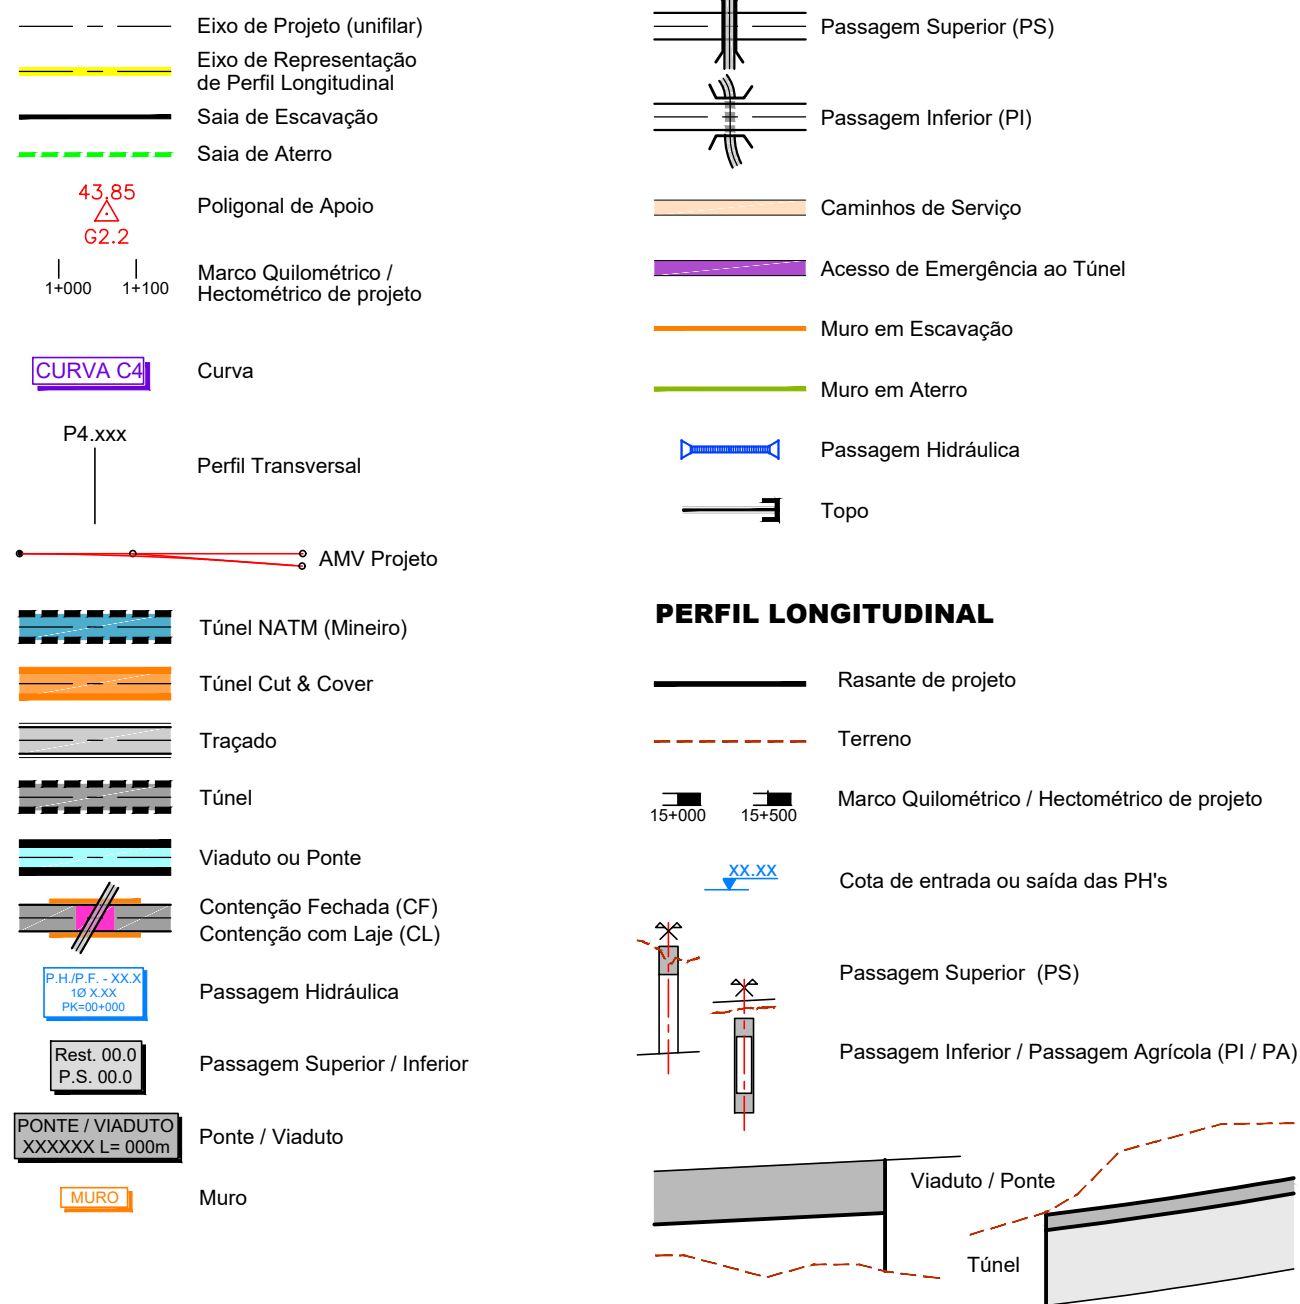
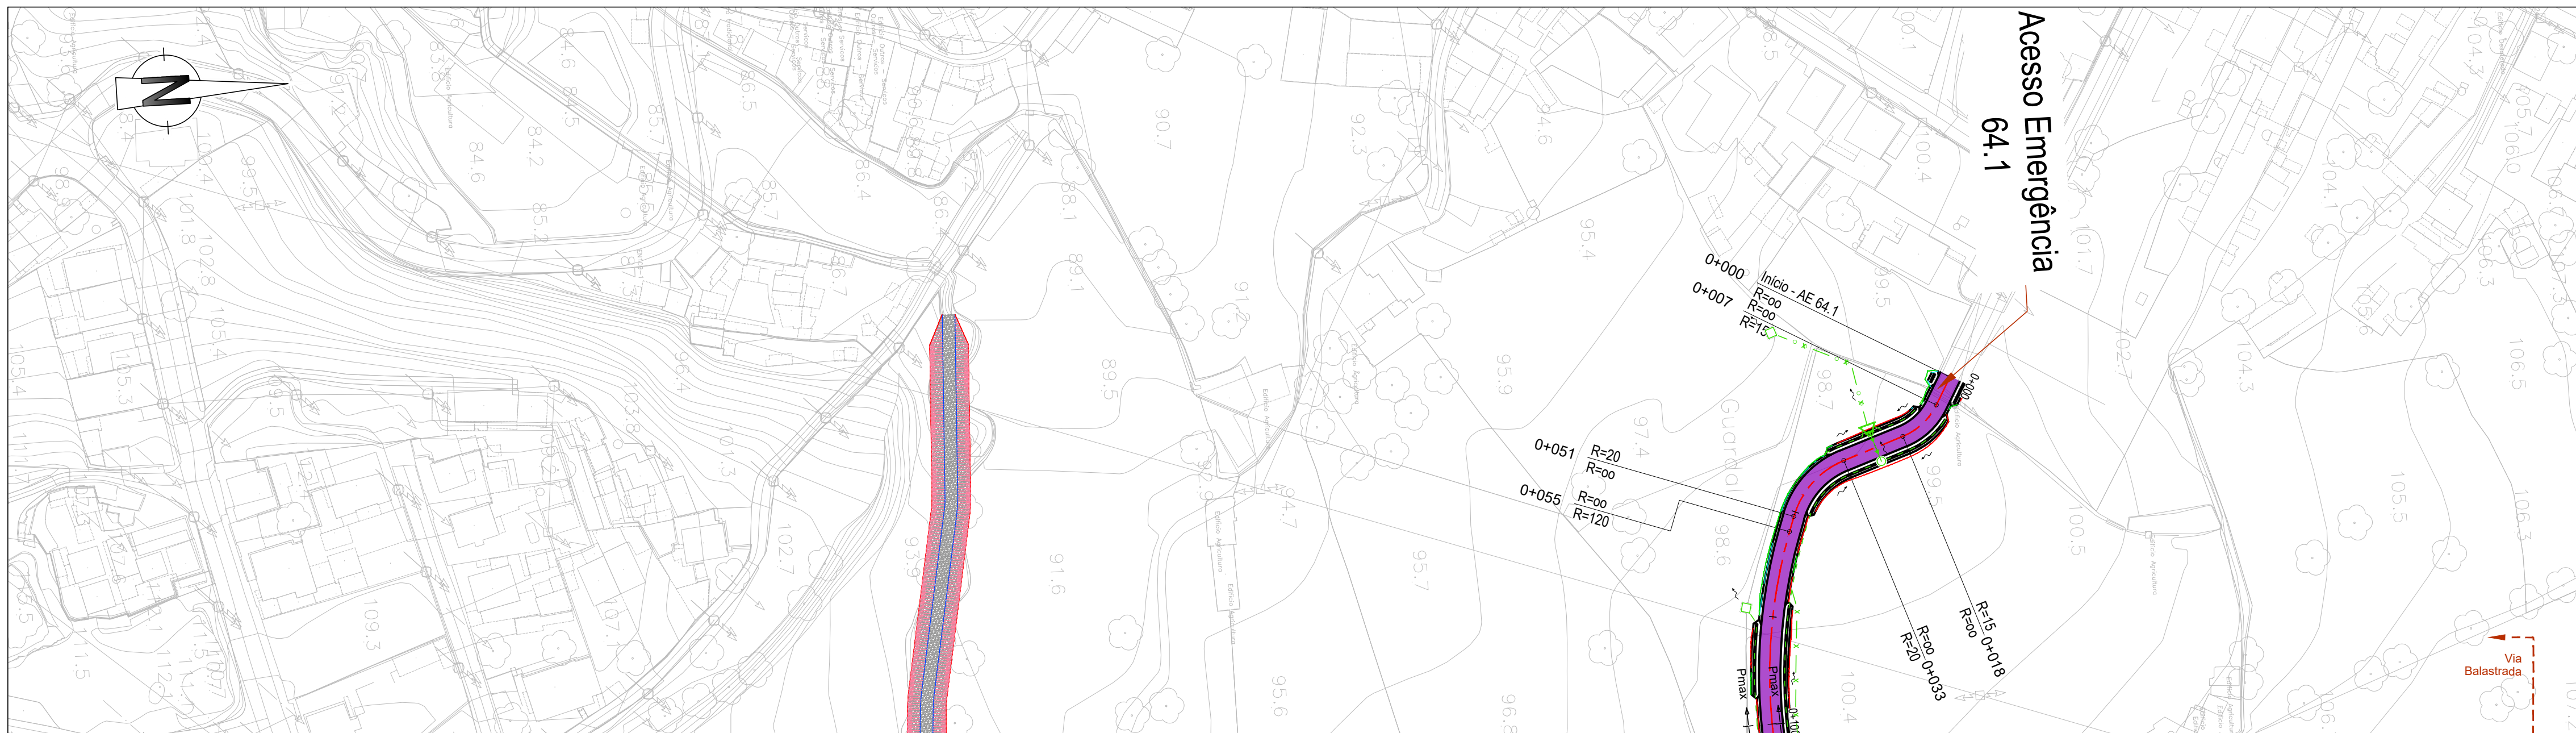


Esquema de Folhas e Diagrama de Velocidades

**PLANTA**

Nota:
Os PKs Inicio e Fim das Pontes, Viadutos e Túneis deverão ser confirmados no projeto específico de cada especialidade

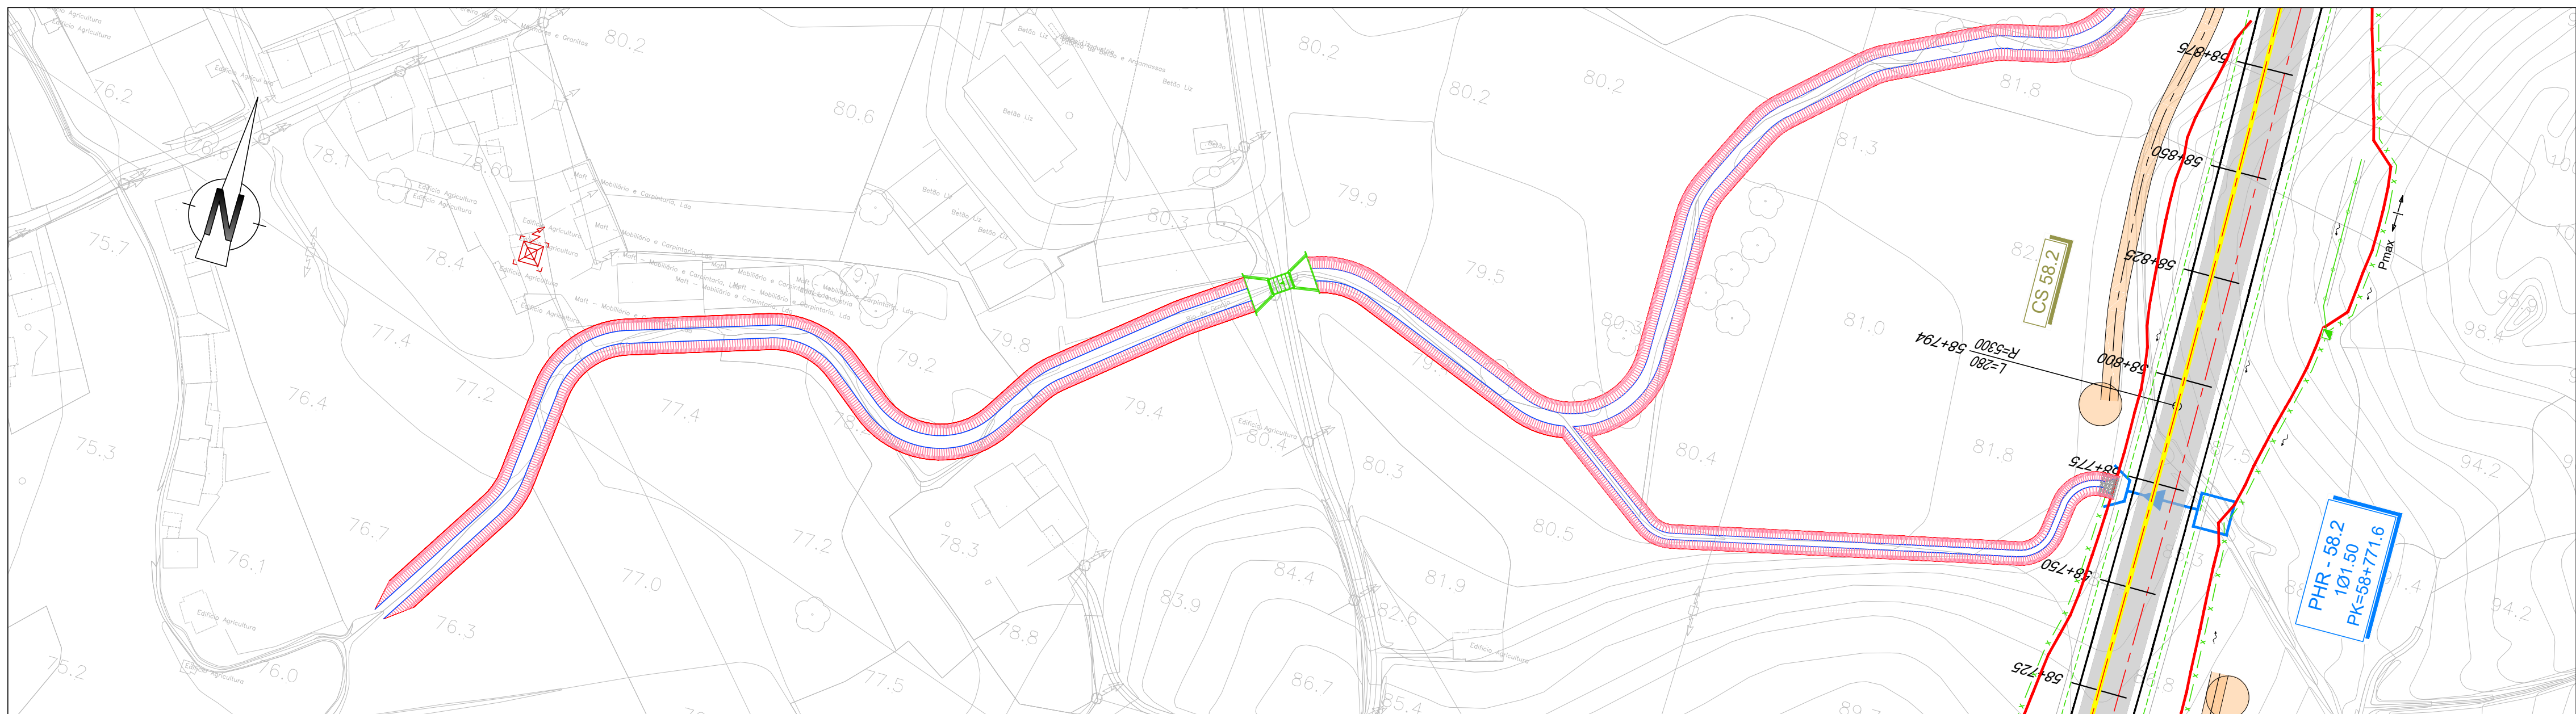

- | | | |
|--|--|--|
| | Valeta de Plataforma triangular em betão | |
| | Valeta de Plataforma triangular em betão com drenagem | |
| | Valeta de Plataforma triangular em betão com drenagem e coletor | |
| | Valeta de Plataforma triangular em betão com coletor drenante | |
| | Valeta de Plataforma trapezoidal em betão | |
| | Valeta de Plataforma trapezoidal em betão com drenagem | |
| | Valeta de Plataforma trapezoidal em betão com drenagem e coletor | |
| | Valeta de Plataforma trapezoidal em betão com coletor drenante | |
| | Canal Retangular | |
| | Canal Retangular com drenagem | |
| | Canal Retangular com drenagem e coletor | |
| | Canal Retangular com coletor drenante | |
| | Canal Retangular em zonas de contenção | |
| | Valeta tipo Refer (com tampa) | |
| | Valeta de Banqueta Semicircular | |
| | Vala de Crista Semicircular | |
| | Vala Crista trapezoidal betão | |
| | Vala Pé de Talude trapezoidal em terra | |
| | Vala Pé de Talude trapezoidal em EA | |
| | Vala Pé de Talude trapezoidal em betão | |
| | Vala Pé de Talude Semicircular | |
| | Coletor em betão (Ø indicado em planta) | |
| | Dreno em PVC Ø200mm | |
| | Valeta de plataforma não revestida - Rest. | |
| | Valeta de plataforma com fundo revestido - Rest. | |
| | Valeta de bordadura - Rest. | |
| | Descida de seção semicircular | |
| | Descida de seção trapezoidal | |
| | Canal em degraus (associado a PH) | |
| | | |
| | | |
[illegible]