

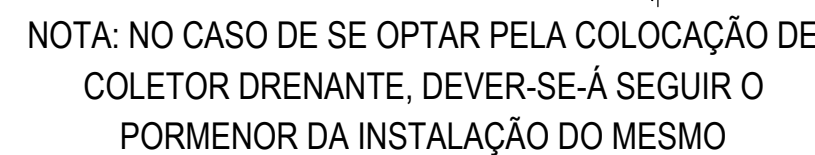


RÚBRICA - F-01.02.7 / F-01.02.11
RÚBRICA - F-01.02.07.01

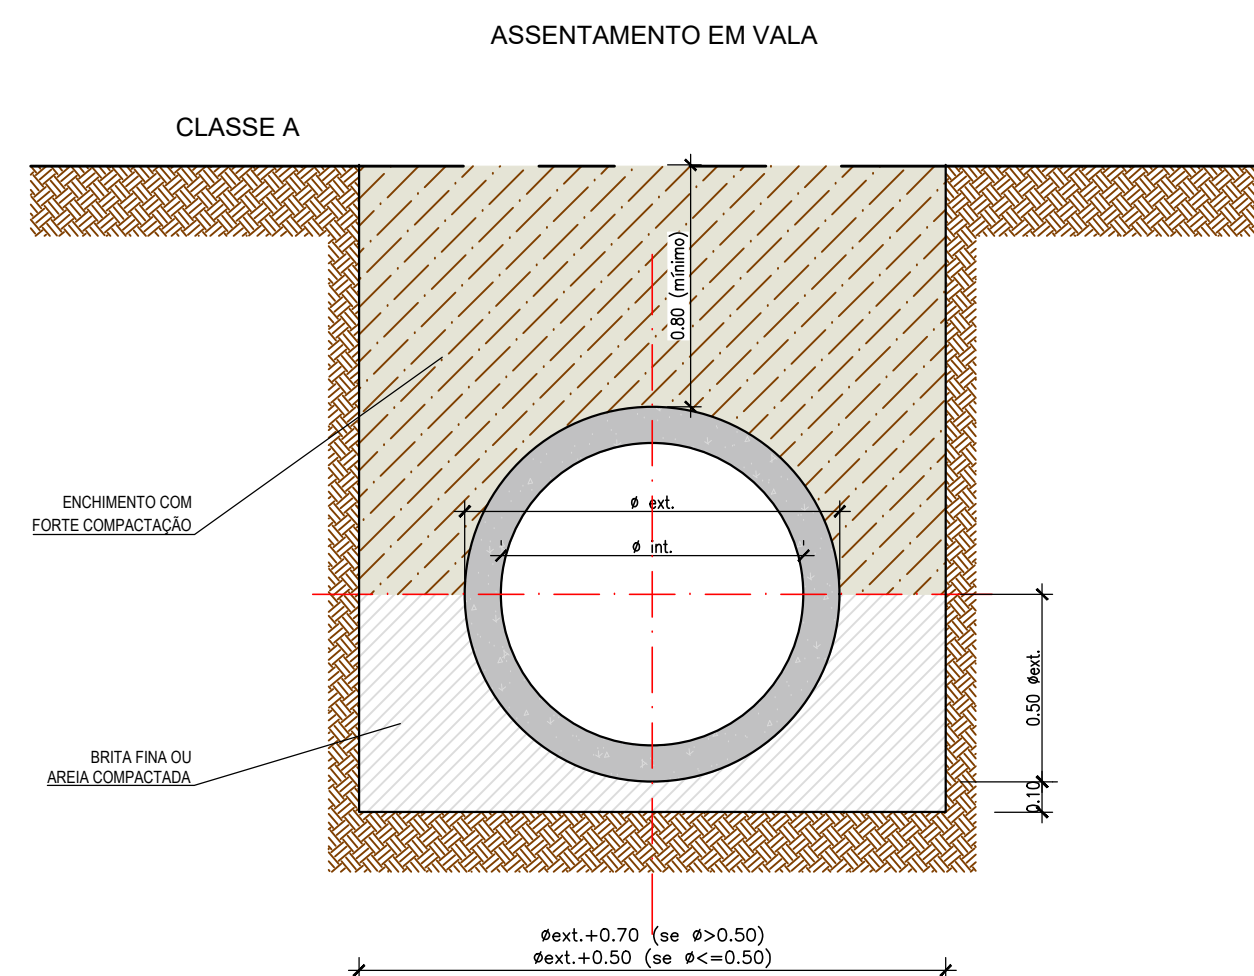


NOTA:
AS VALETAS DE PLATAFORMA, PREVISTAS EM PROJETO, EXECUTADAS EM BETÃO ARMADO COM RECURSO A UMA REDE DE MALHASOL PODERÃO EM FASE DE OBRA, (COM A DEVIDA VALIDAÇÃO DA FISCALIZAÇÃO E DO PROJETISTA NO ÂMBITO DA ASSISTÊNCIA TÉCNICA), TER O MÉTODO CONSTRUCTIVO AJUSTADO PARA UMA SOLUÇÃO DE BETÃO COM FIBRAS METÁLICAS (15 kg/m³) OU BETÃO COM FIBRAS DE POLIPROPILENO (3 kg/m³), OU OUTRA CONCENTRAÇÃO DE FIBRAS, QUE GARANTAM O MESMO DESEMPENHO.

Escala 1:20

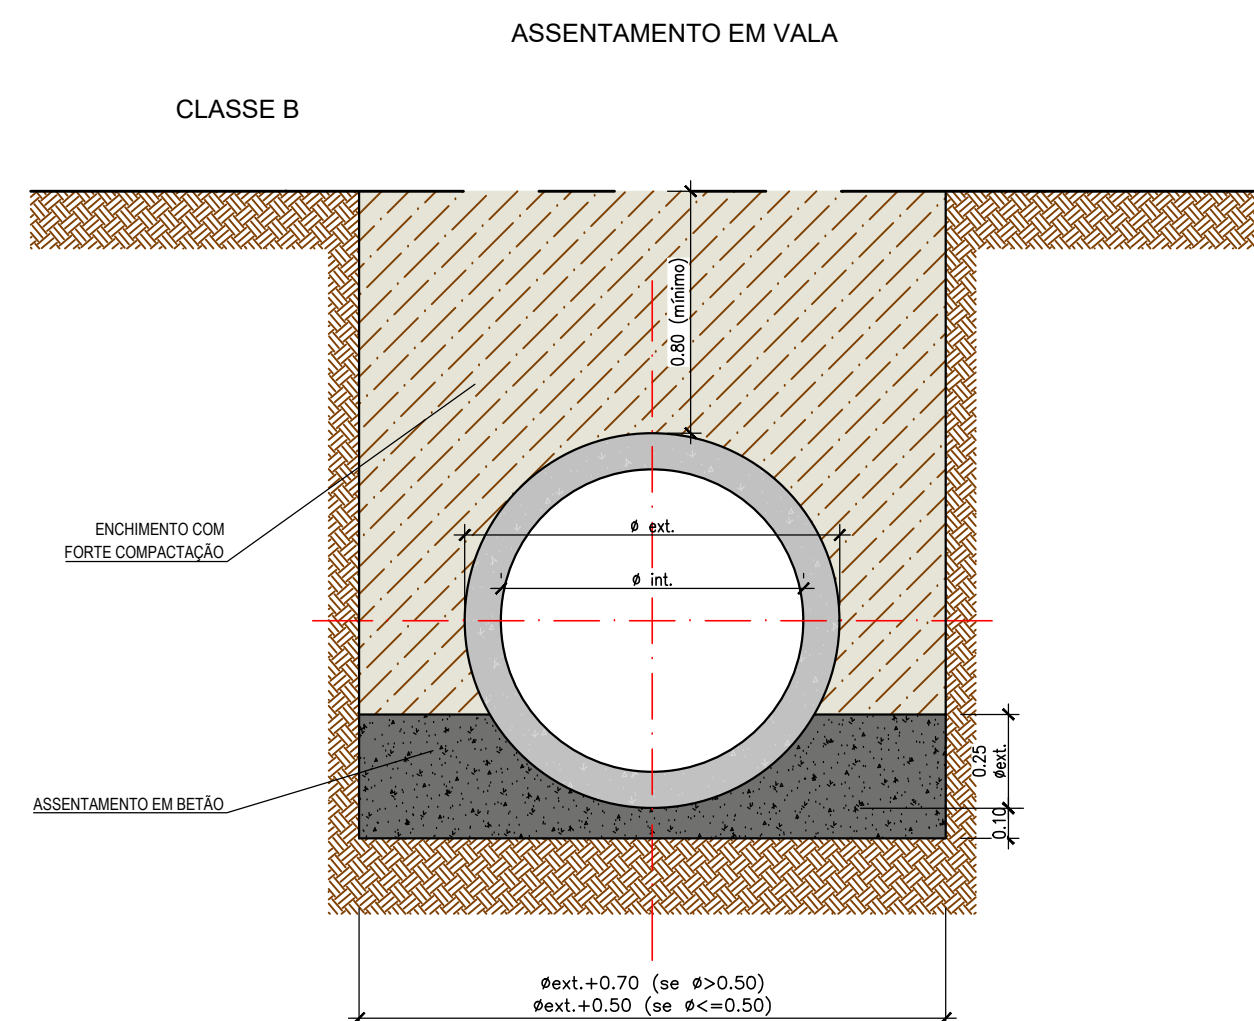


RÚBRICA - F-01.02.99.03

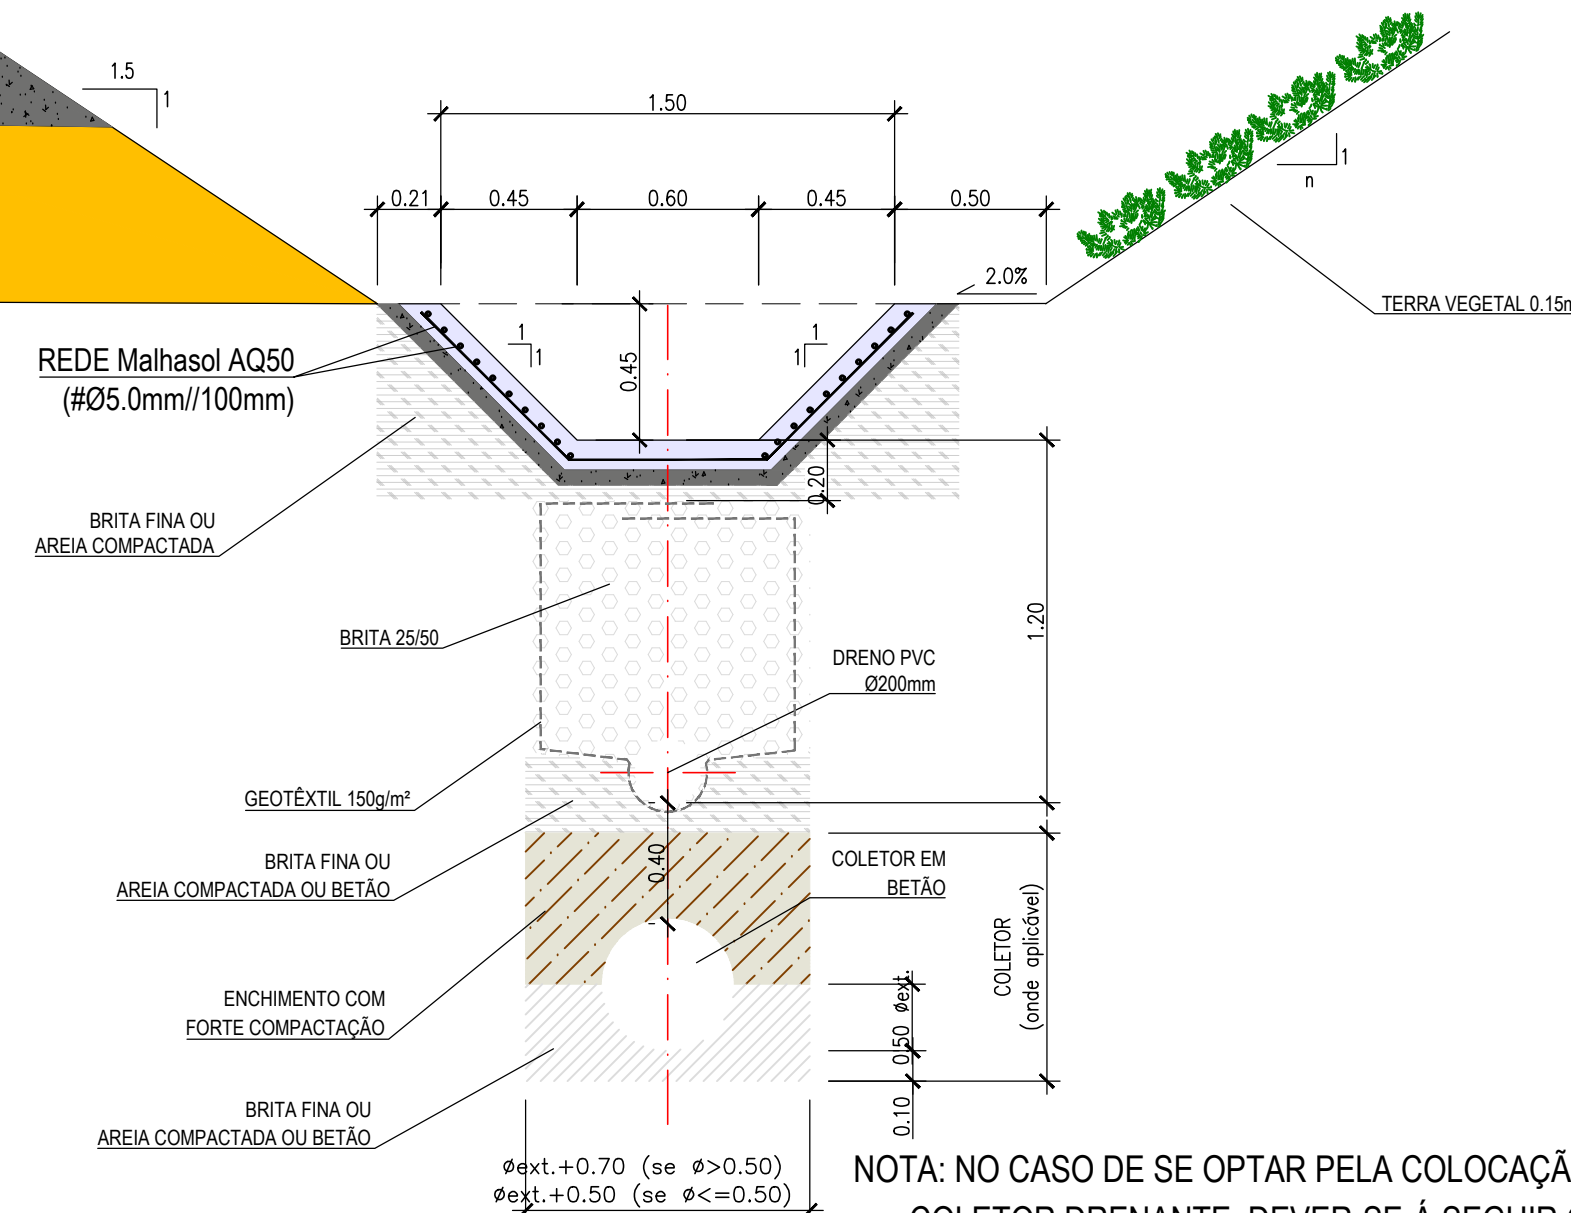

NOTA: NO CASO DE SE OPTAR PELA COLOCAÇÃO DE COLETOR DRENANTE, DEVER-SE-Á SEGUIR O PORMENOR DA INSTALAÇÃO DO MESMO


Escala: 1/50

RÚBRICA - F-01.02.04

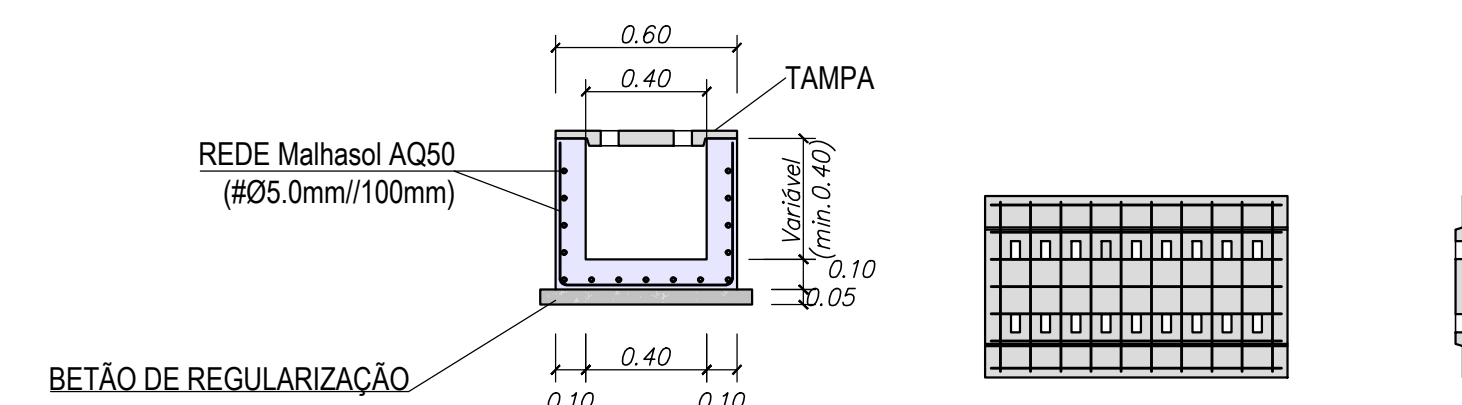


Escala: 1/50

RÚBRICA - F-01.02.10

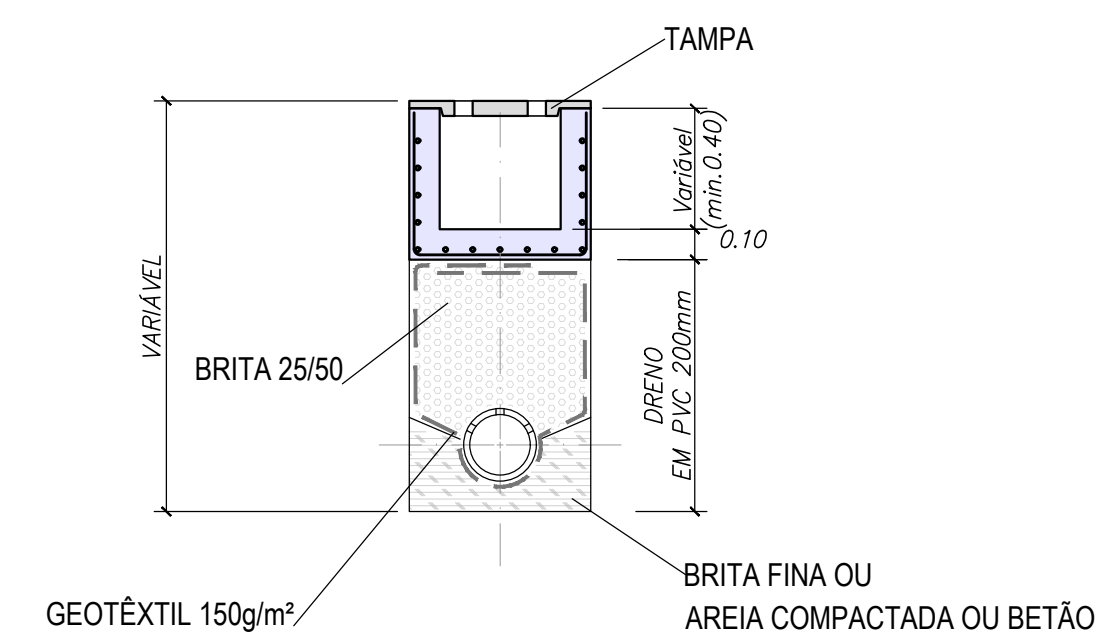


Escala S/ESCALA

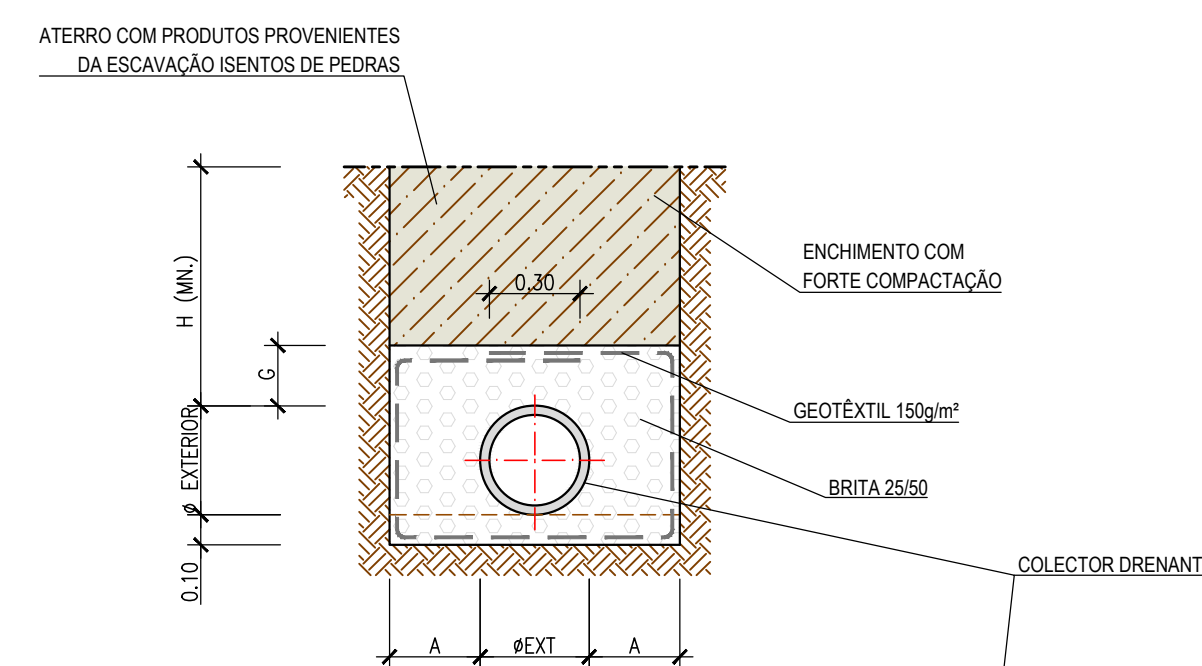

Diâmetro exterior (mm)	Diâmetro interior (mm)	Perfuração (º)	H(min) de instalação (m)	G(m)
400	386	120	1.00	0.15
500	486	90	1.20	0.20
600	586	90	1.30	0.20
700	680	90	1.30	0.20
800	780	90	1.30	0.25

	A (m)
D (mm) $\leq$ 500	0.30
D (mm) $>$ 500	0.35
B (m) $>$ 3	0.50
B (m) $<$ 3	0.30

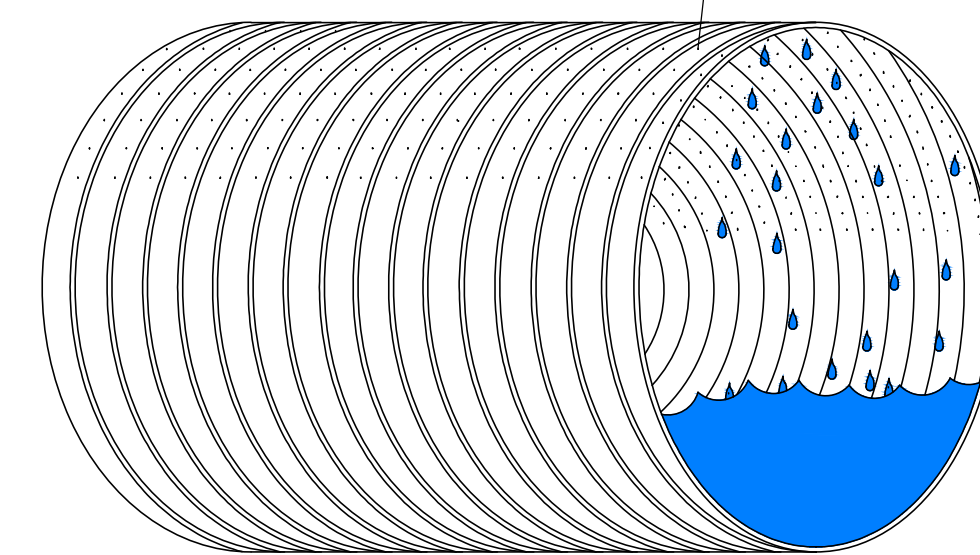

- BETÕES

- | | |
|-----------------|---|
| C16/20 | Betão de Regularização / Enchimento |
| C25/30 | Valas, Valetas |
| C40/50 | Coletores(XC2) / PHs (XC2) /Bocas (XC4) |
| - AÇÓS | |
| A500NR | Em Varão |
| Fe360 (S25JR) | Em Chapas e Perfis |
| - RECOBRIMENTOS | |
| 0,035 m | |