




RÚBRICA - R-02.06.01.01.05
Escala 1:50

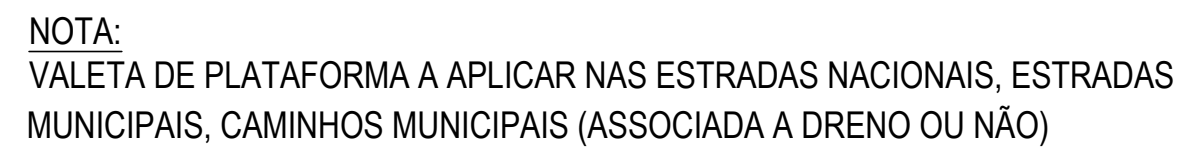

RÚBRICA - R-02.06.01.01.07
Escala 1:50

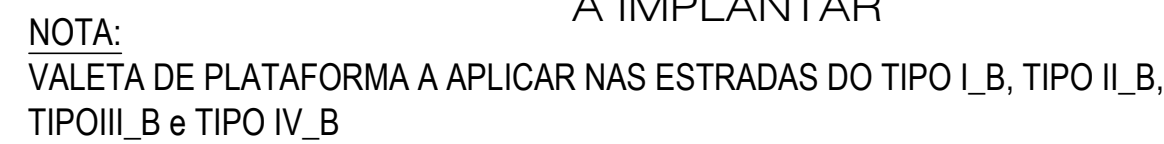

RÚBRICA - R.02.06.01.03
Escala 1:50

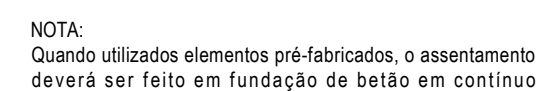


RÚBRICA - R-02.08.01.03
Escala 1:25



- BETÕES	C16/20 C25/30 C40/50	Betão de Regularização / Enchimento Valas, Valetas Coletores(XC2) / PHs (XC2)/Bocas (XC4)
- AÇOS	A500NR Fe360 (S25JR)	Em Varão Em Chapas e Perfis
- RECOBRIMENTOS	0,035 m	

RÚBRICA - R-02.07.03.01
Escala 1:10

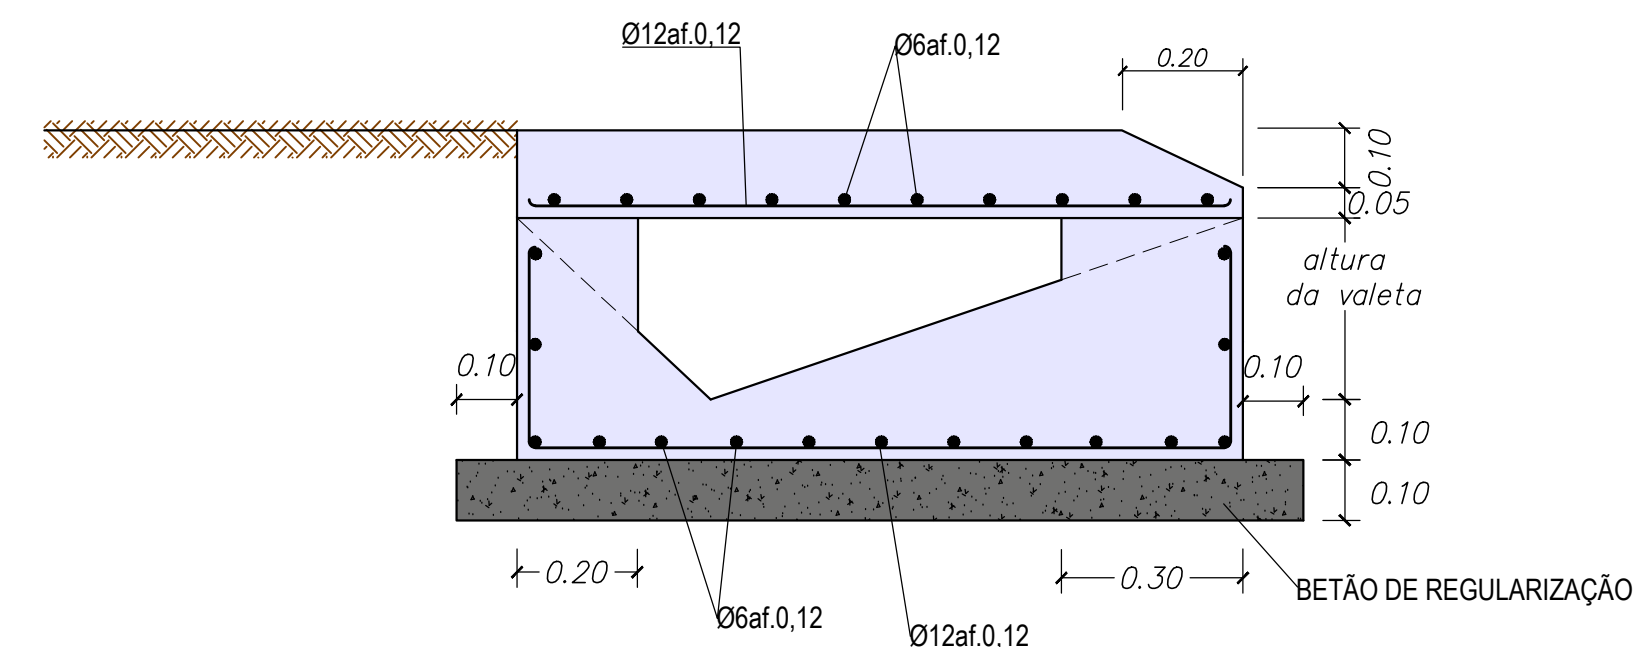[illegible]