
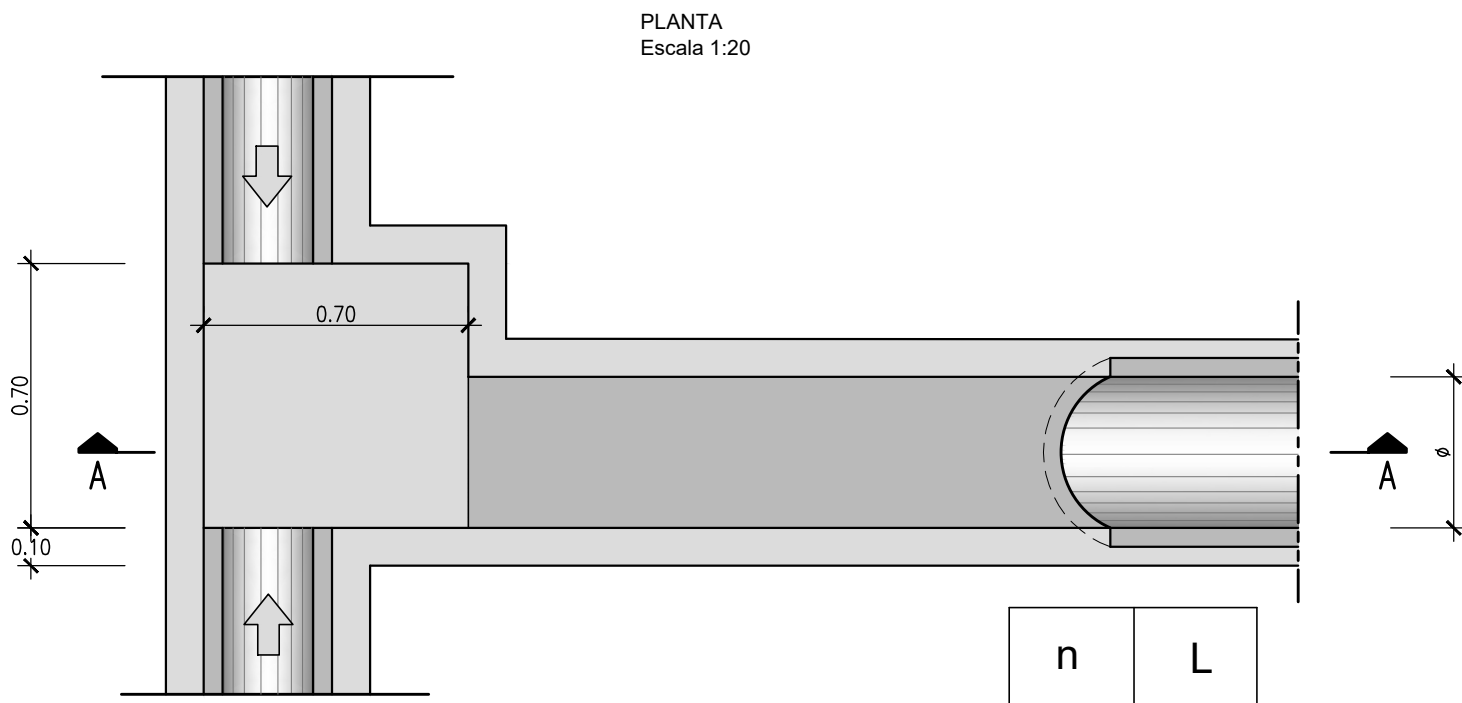


CAIXAS DE RECEPÇÃO, DE LIGAÇÃO OU DERIVAÇÃO
EM VALETAS DE BORDADURA

RÚBRICA - R-02.07.05.04


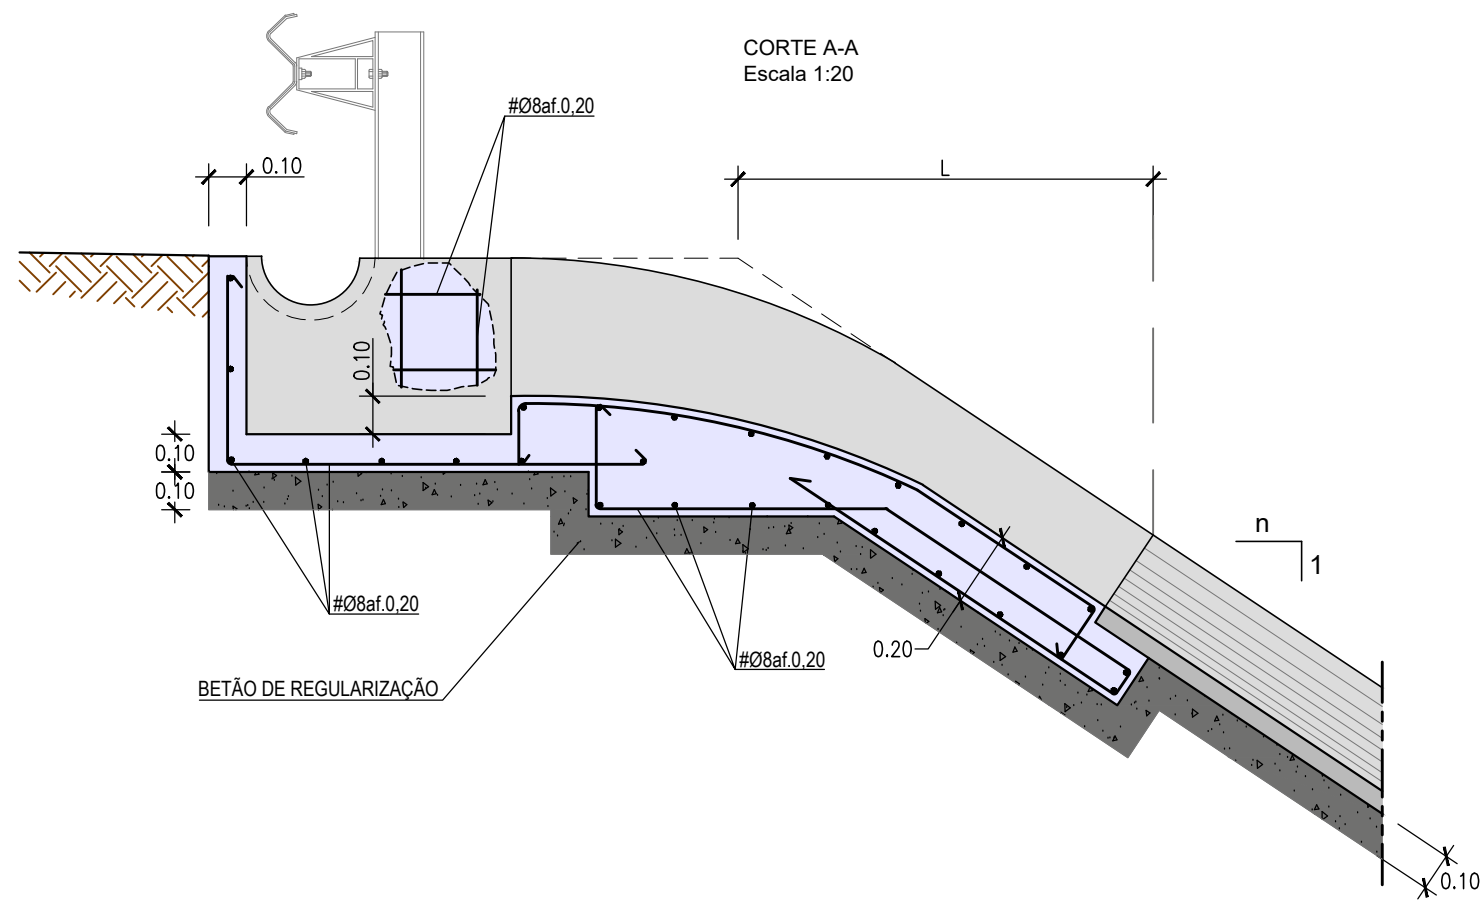


n	L
1,5	110
2,0	120

(dimensões em cm)

CAIXAS DE RECEPÇÃO, DE LIGAÇÃO OU DERIVAÇÃO
EM VALAS DE CRISTA OU EM VALETAS DE BANQUETA

RÚBRICA - F-01.02.45
RÚBRICA - R-02.07.05.01 E R-02.07.05.02


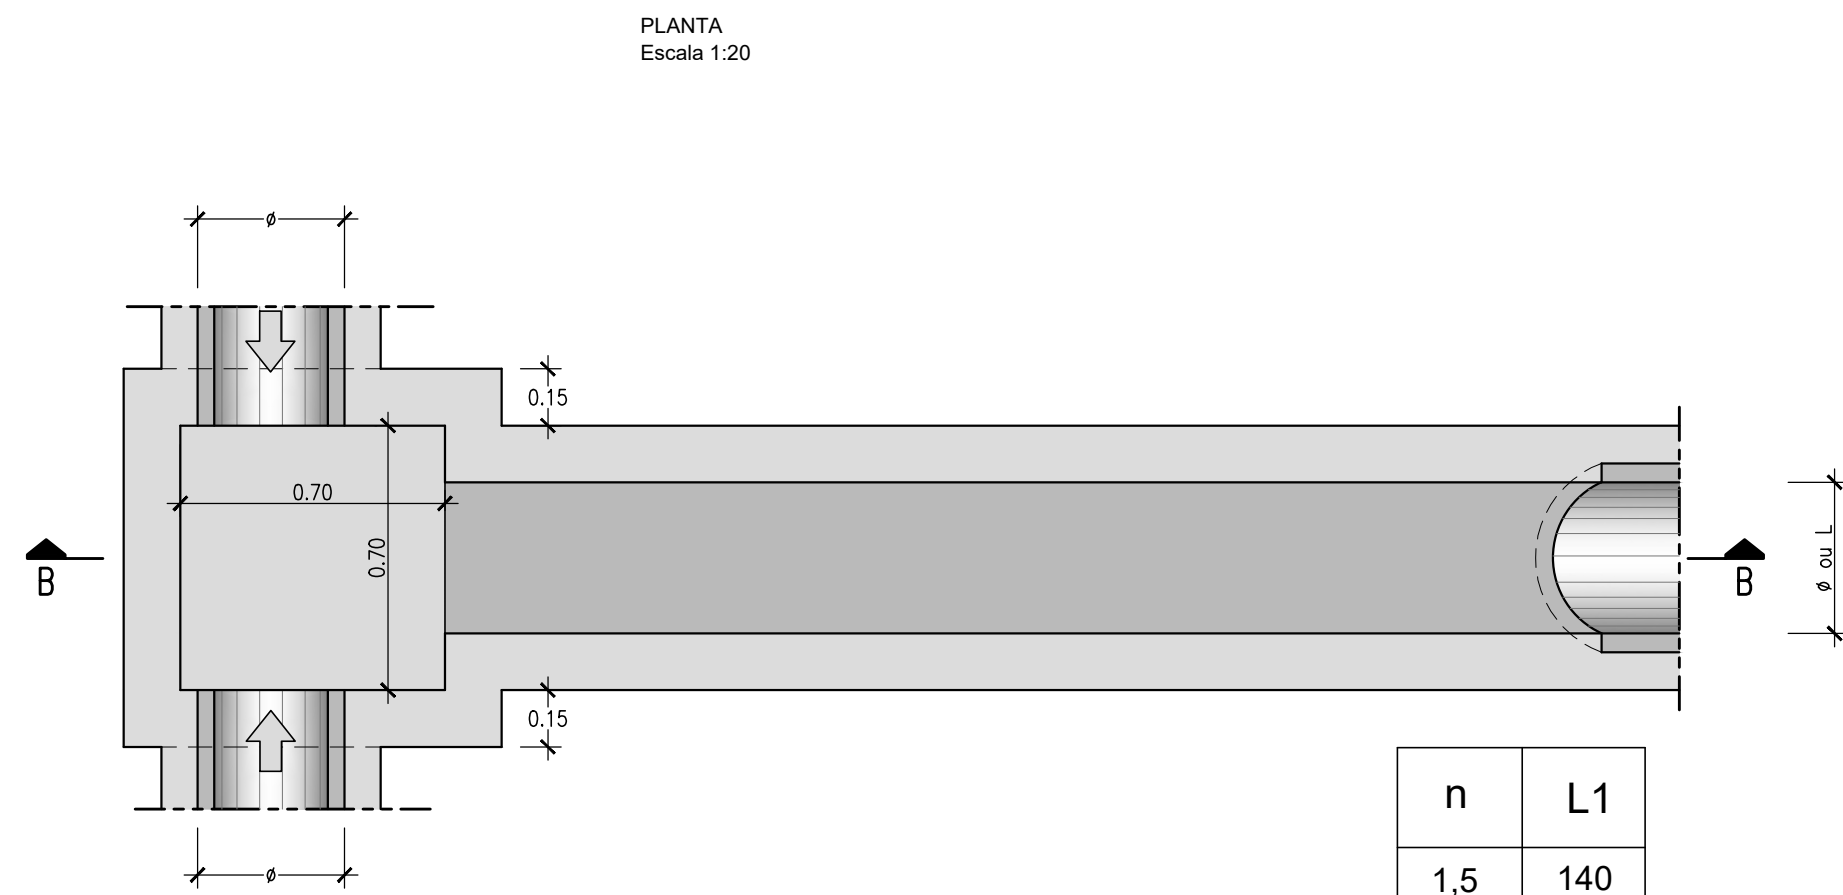
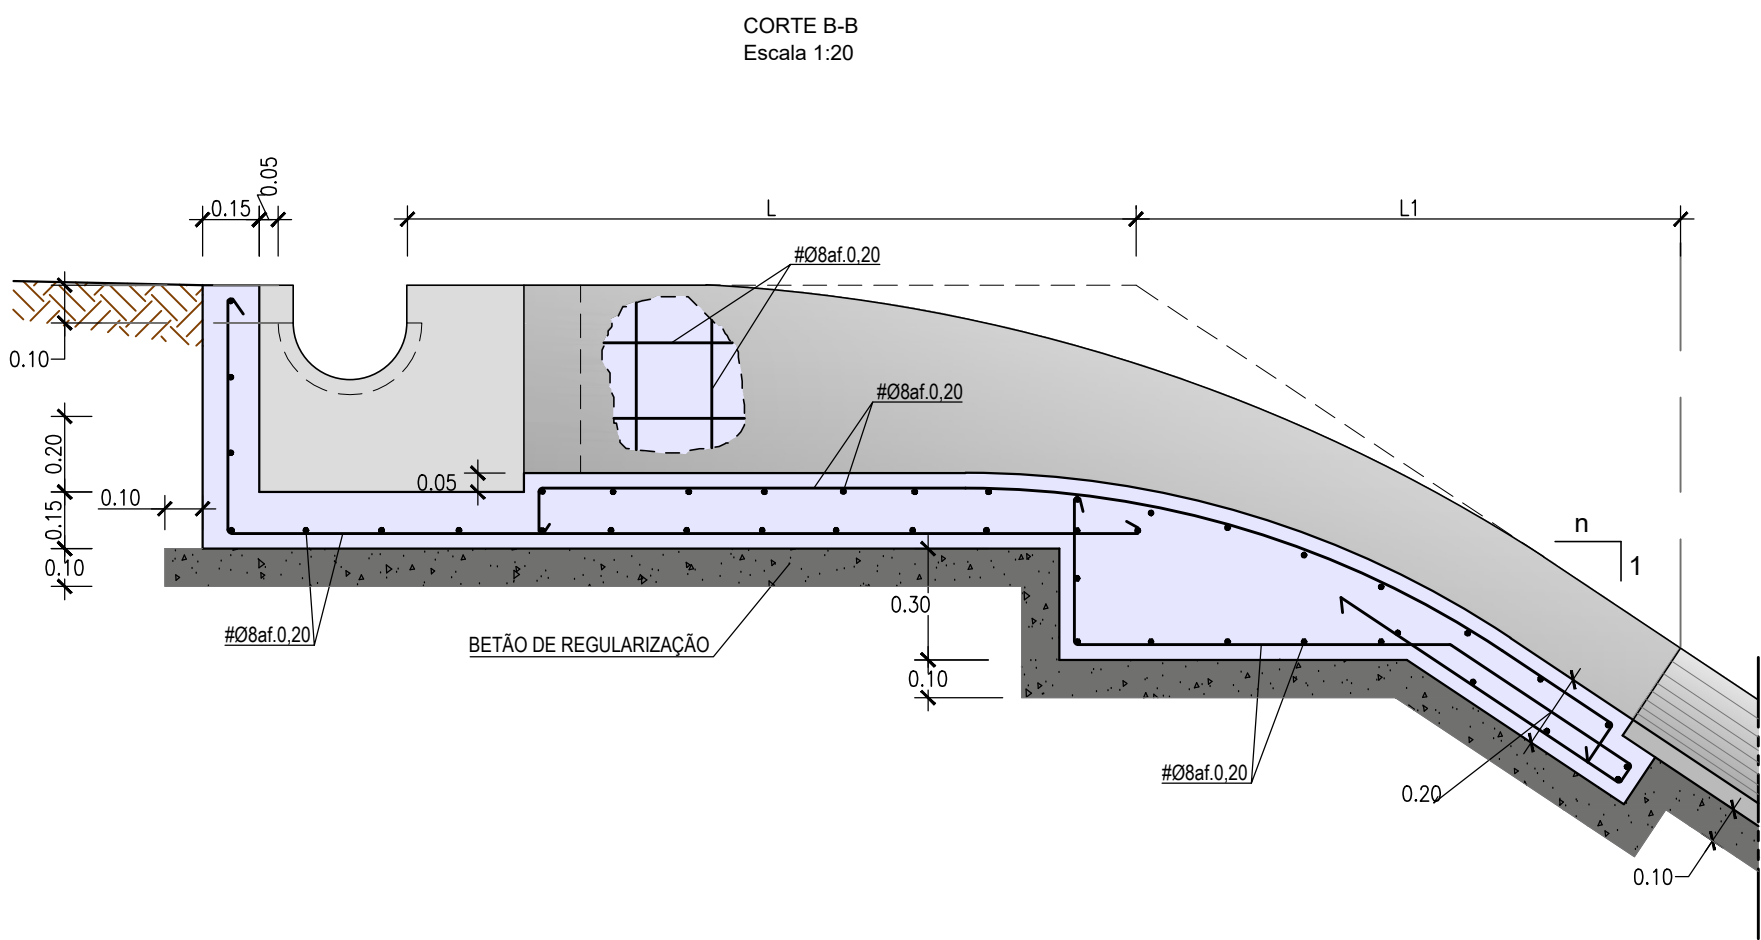


n	L1
1,5	140
2,0	180

(dimensões em cm)



BOCA DE SAÍDA DE COLETORES DE
EVACUAÇÃO LATERAL

RÚBRICA - F-01.02.49.01
RÚBRICA - R-02.06.04

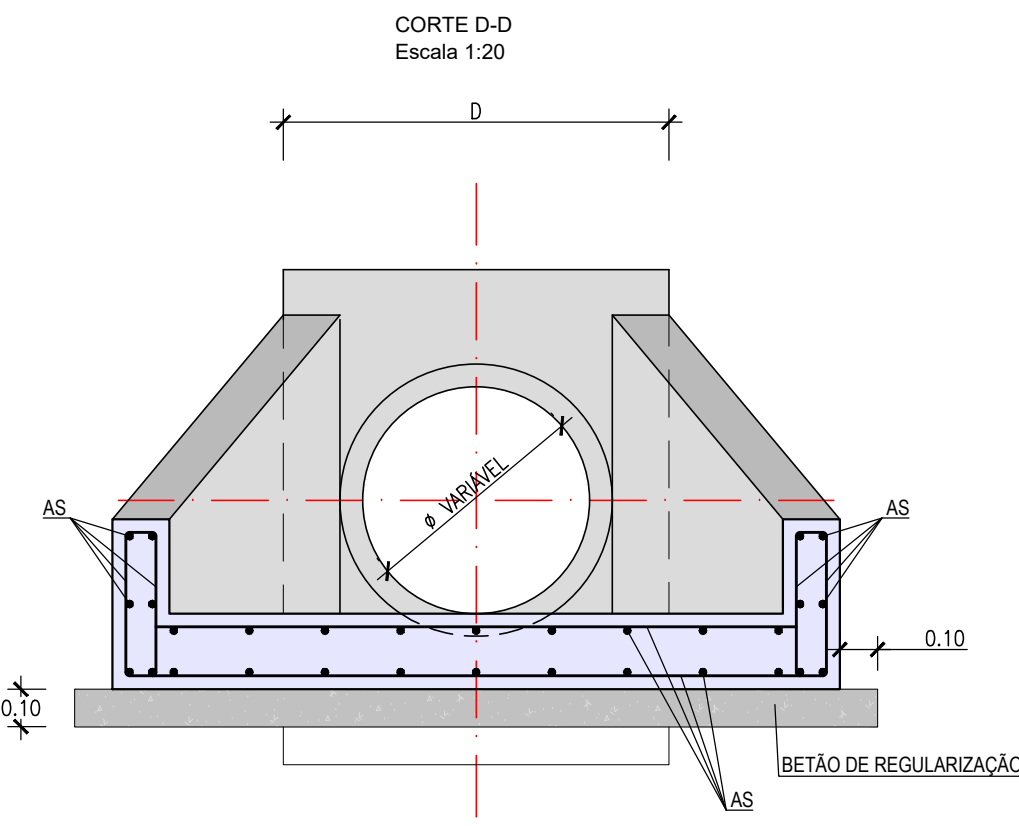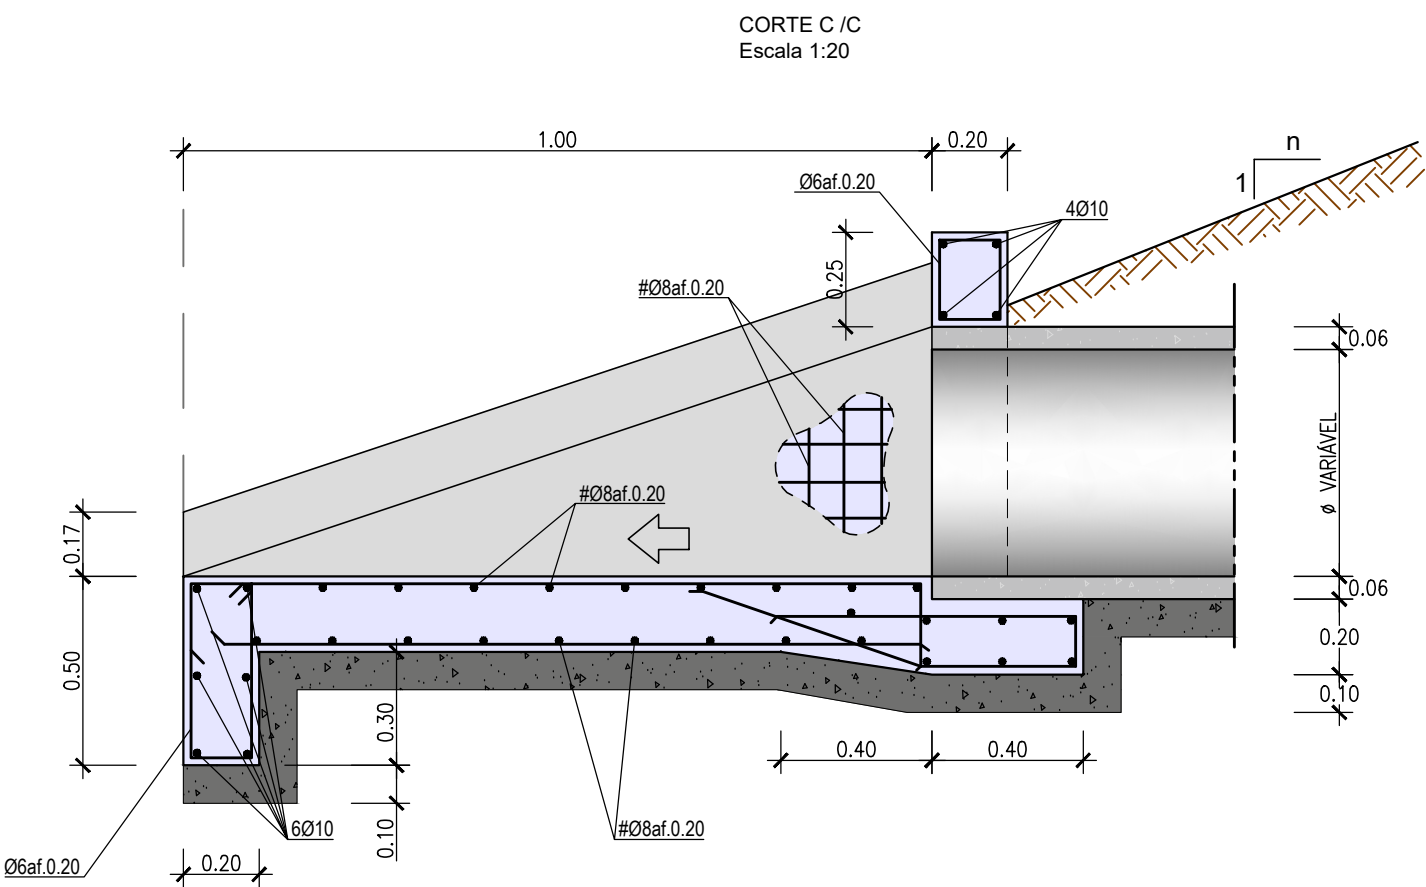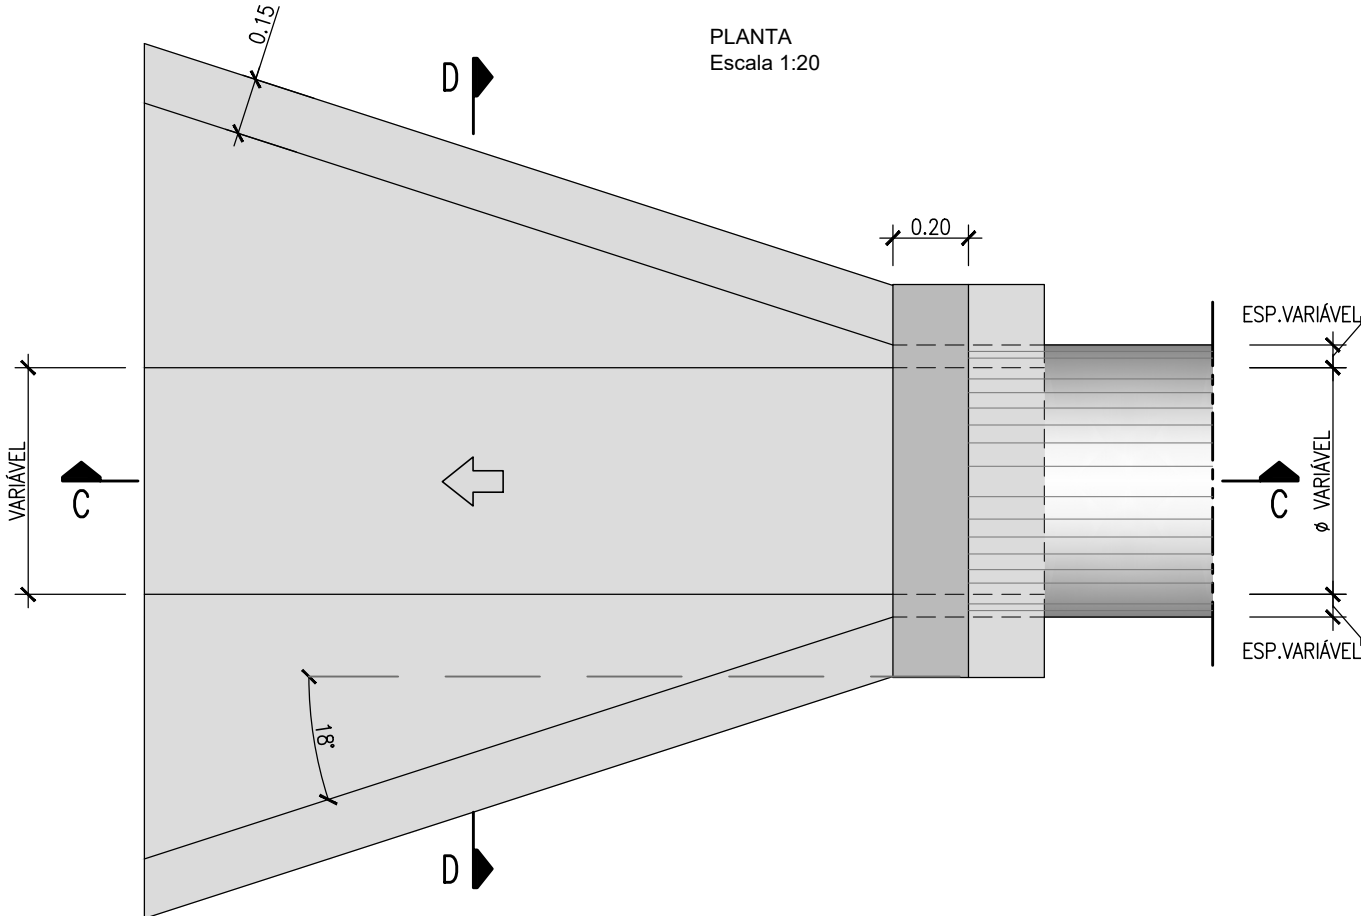

AS=#08of.0,20 - 0,60<φ≤1,50
AS=#010of.0,20 - 1,50<φ≤2,00

LIGAÇÃO DO COLETOR DE EVACUAÇÃO
LATERAL À DESCIDA DE TALUDE

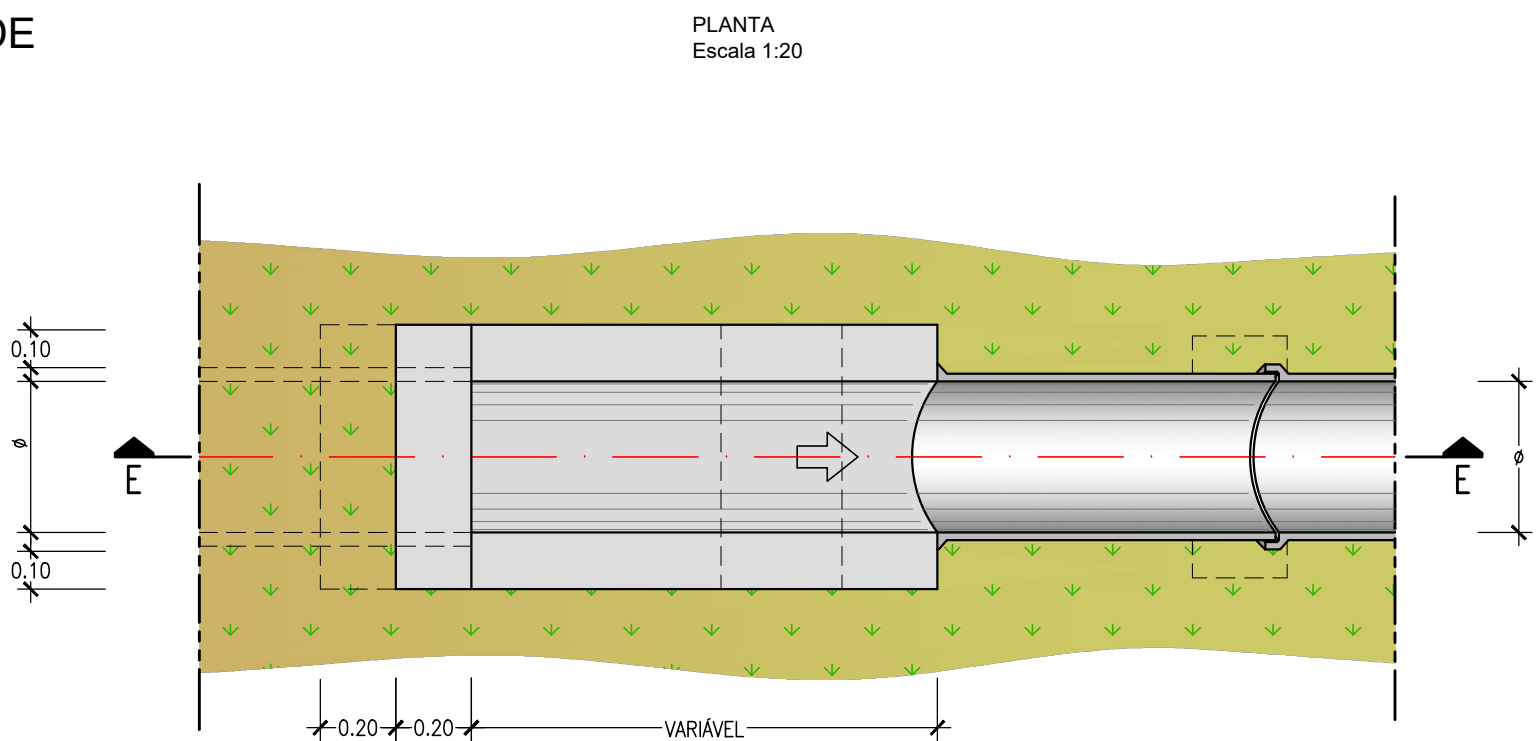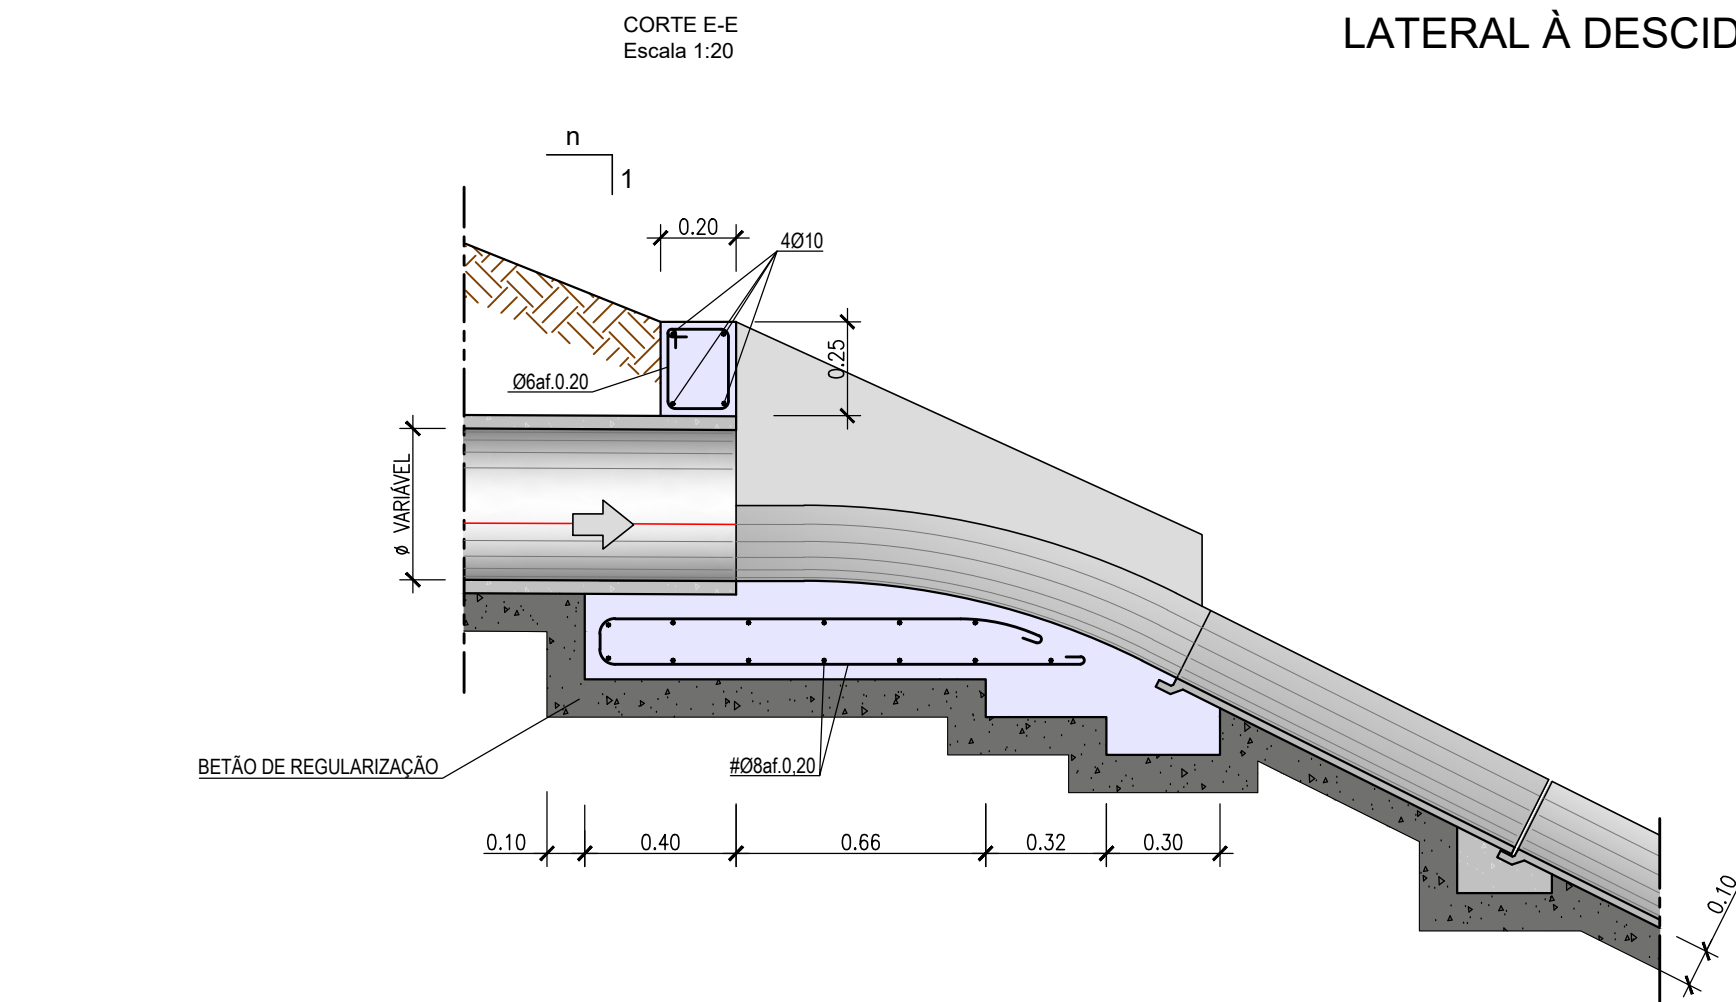

MATERIAIS

BETÕES	Betão de Regularização / Enchimento
C16/20	Valas, Valetas
C25/30	Coletores(XC2) / PHs (XC2) /Bocas (XC4)
C40/50	
ÁÇOS	Em Varão
A500NR	Em Chapas e Perfis
F360 (S25JR)	
RECOBRIMENTOS	
0.035 m	

Cofinanciado pela
União Europeia



--	--	