

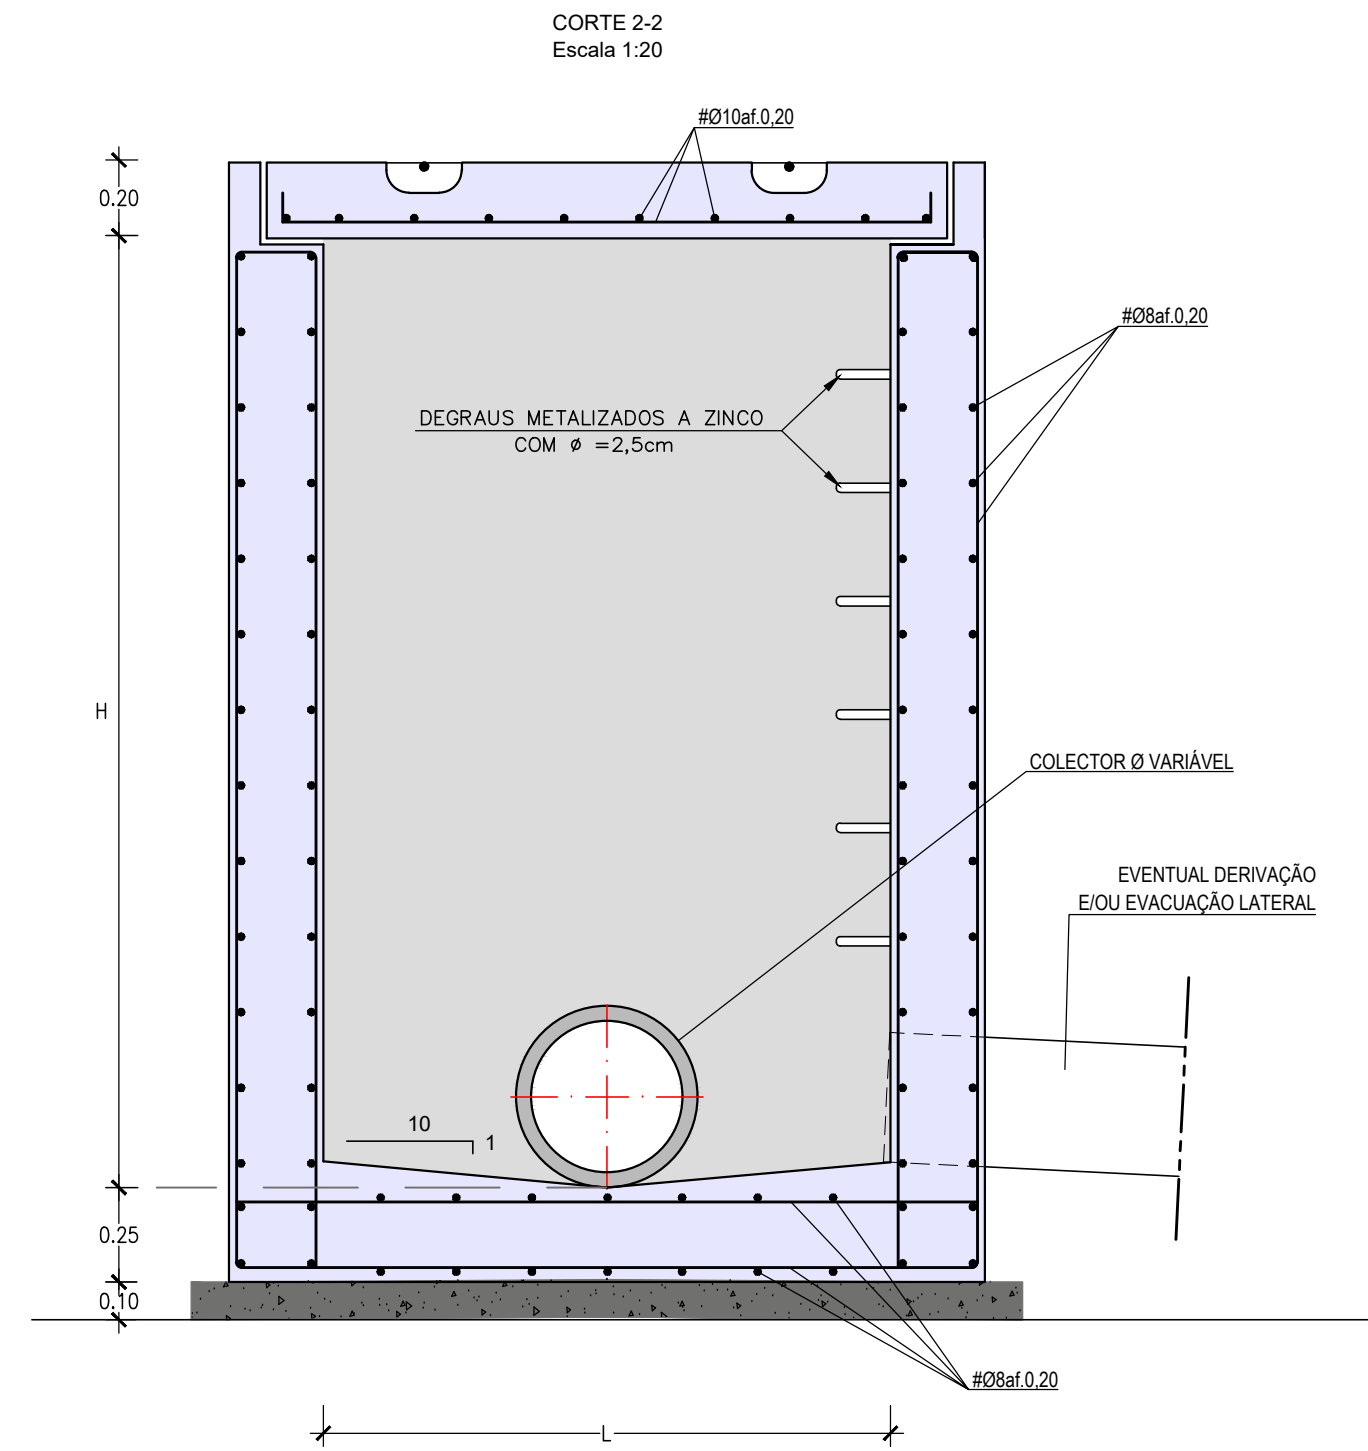
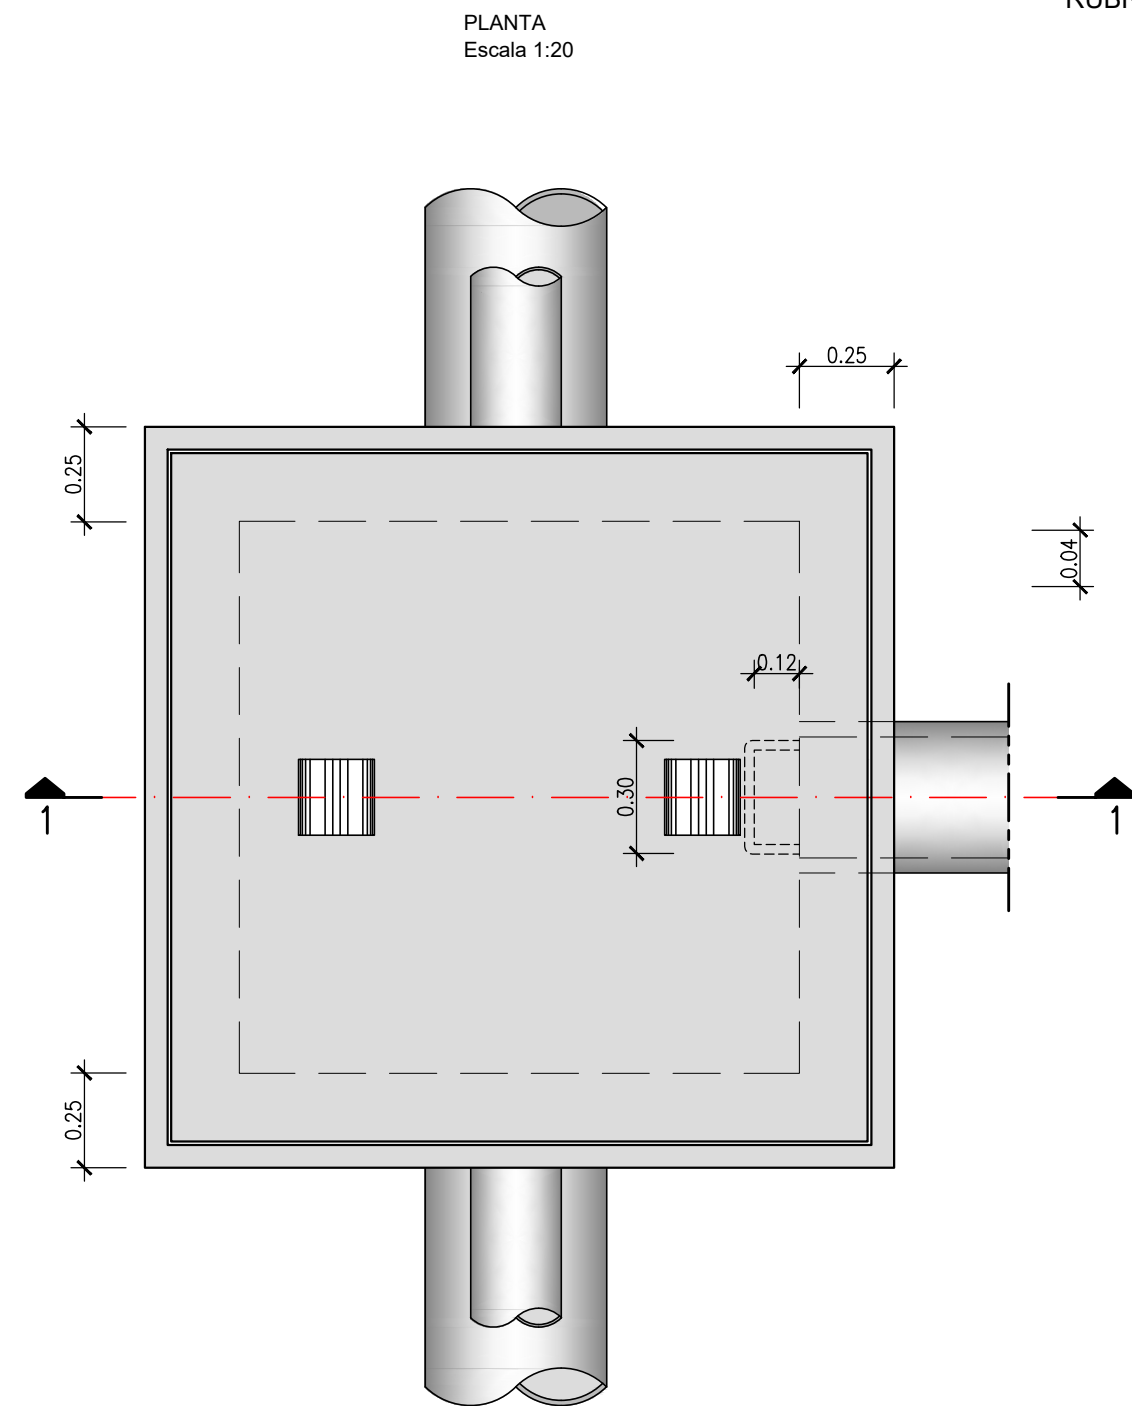



RÚBRICA - F-01.02.46.02

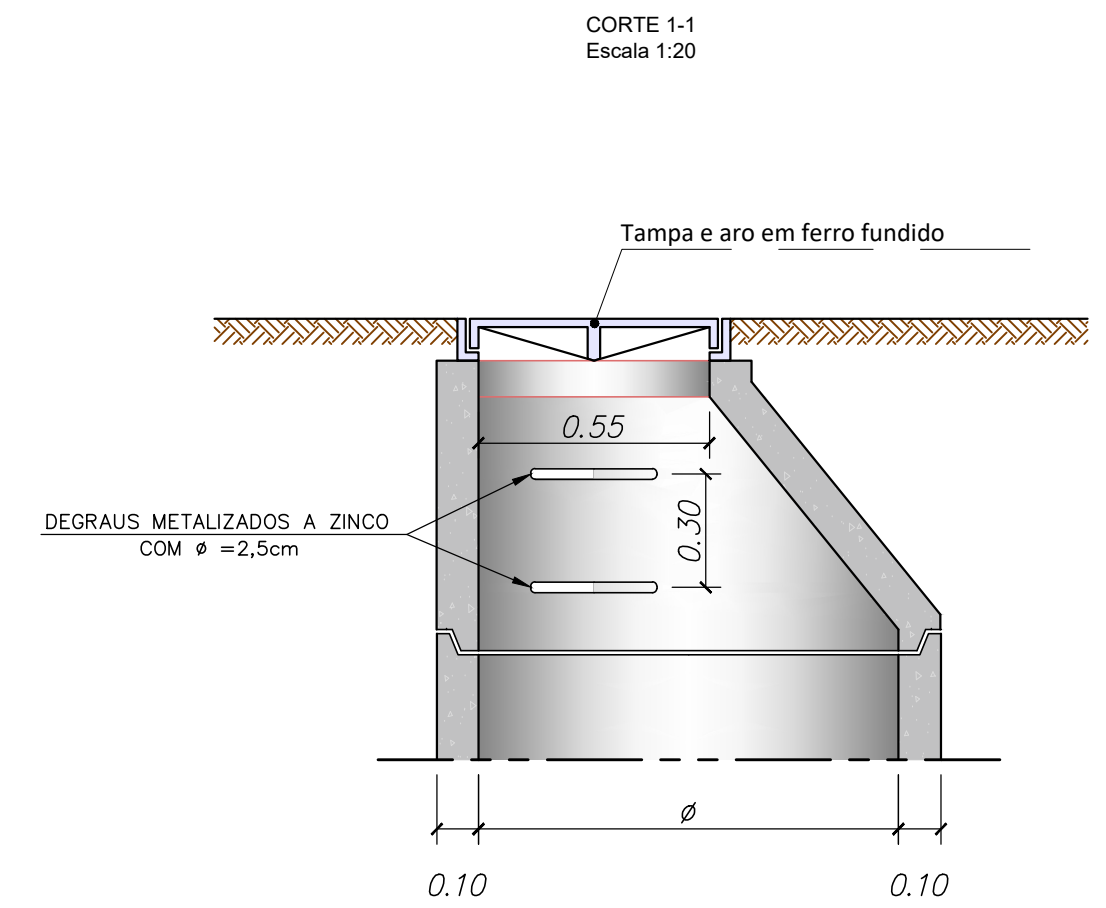



RÚBRICA - R-02.07.02

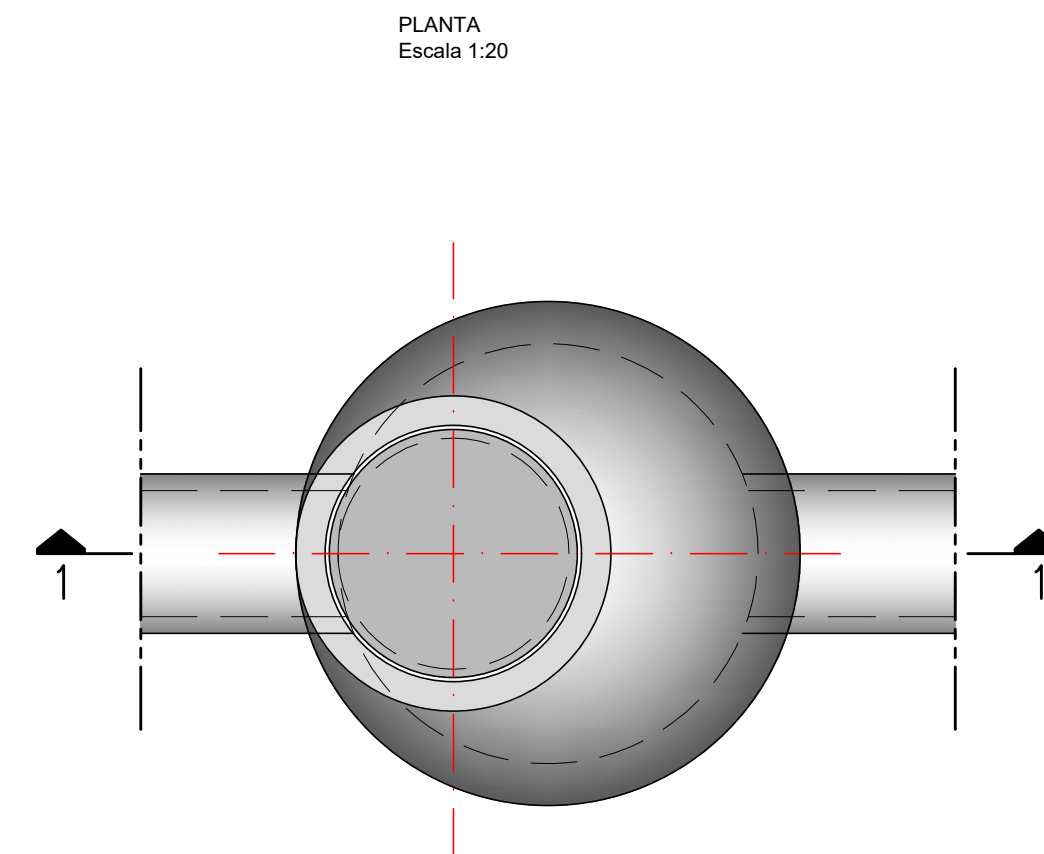


CORTE A-A
Escala 1:20

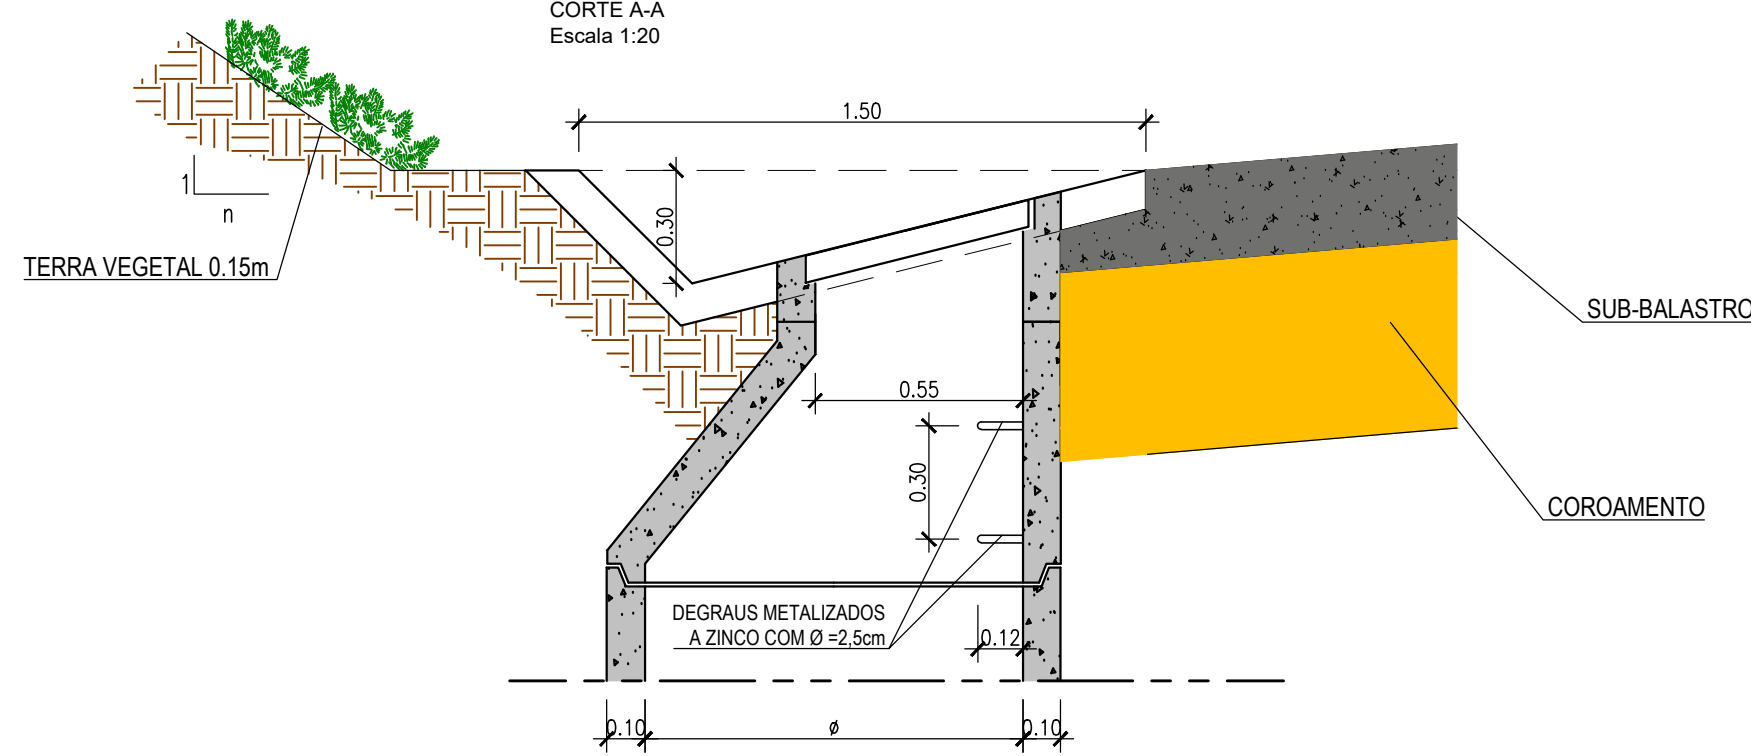

CORTE
Escala 1:10

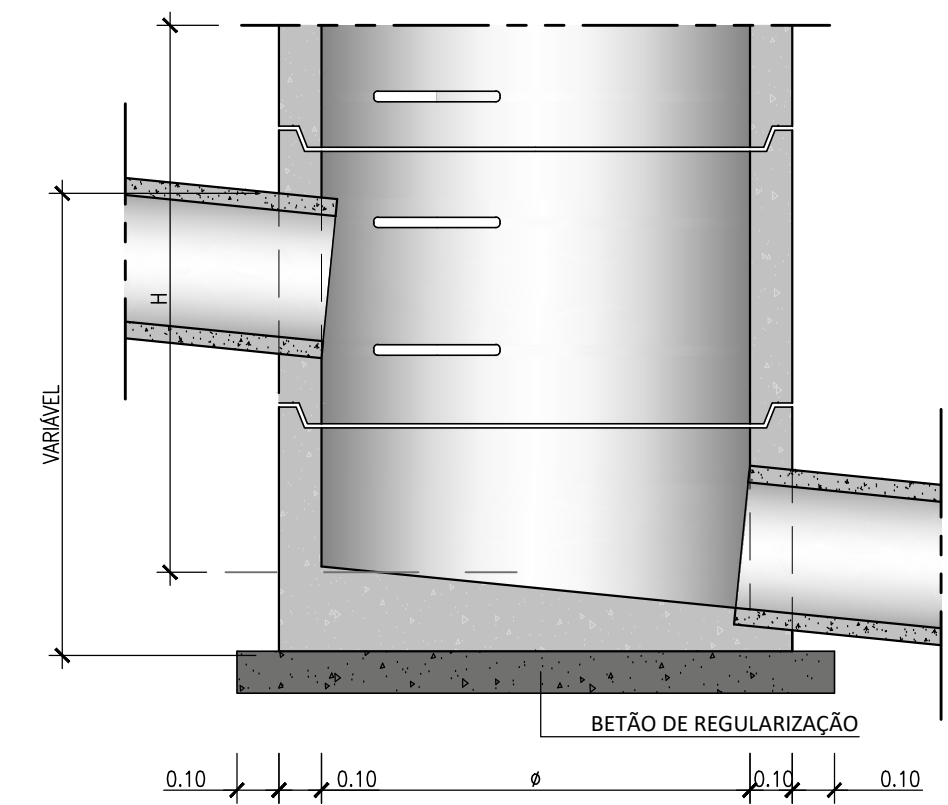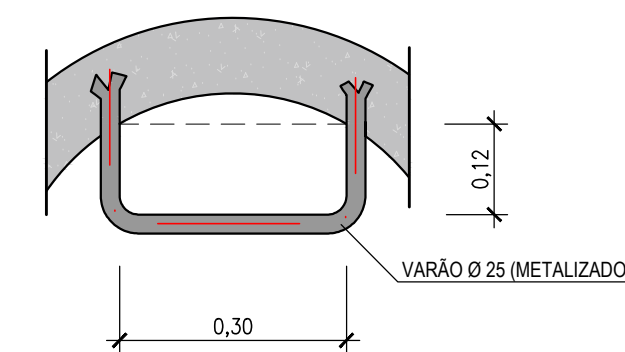

NOTA --- NA RODOVIA:
 PARA COLETORES COM Ø < 0.60m --- A CAIXA DE VISITA COM Ø 1.0m
 PARA COLETORES COM Ø = 0.60m --- A CAIXA DE VISITA COM Ø 1.2m
 PARA COLETORES COM Ø > 0.60m --- A CAIXA DE VISITA COM Ø > 1.2m

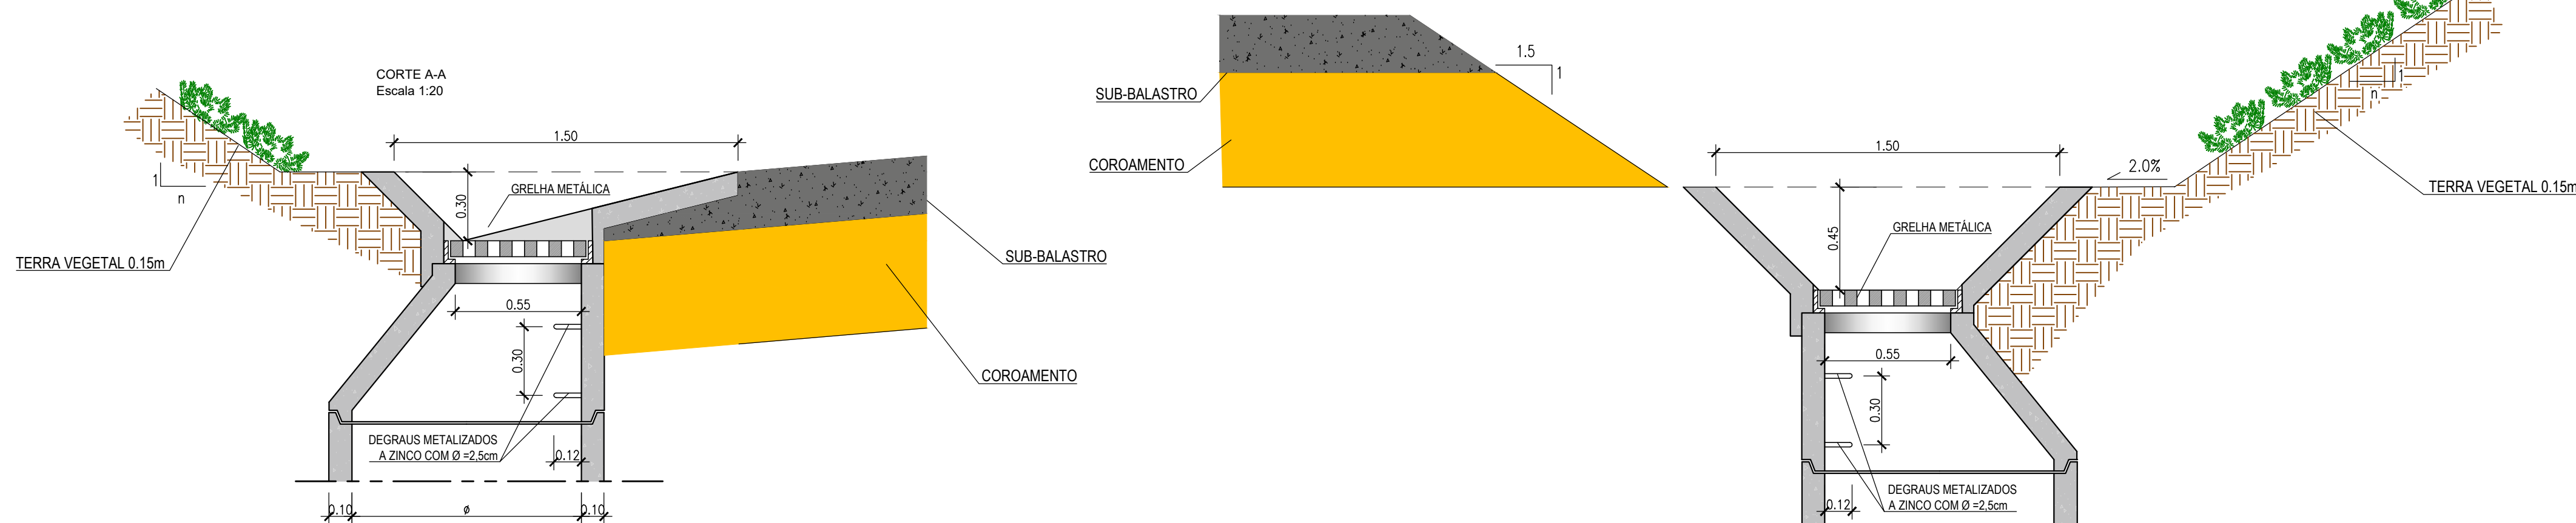

- BETÕES	
C16/20	Betão de Regularização / Enchimento
C25/30	Valas, Valetas
C40/50	Coletores(XC2) / PHs (XC2) / Bocas (XC4)
- AÇÓS	
A500NR	Em Varão
Fe360 (S25JR)	Em Chapas e Perfis
- RECOBRIMENTOS	
0,035 m	

											
						CONCESSIONS DE ALTA VELOCIDADE		AGÊNCIA REGULADORA			
01	30.04.2026	Revisão Geral			Vitor Coelho	Gráfico Propostas					
00	14.08.2025	Edição Inicial			Vitor Coelho	Fichas	PF 102A4 PR 01.02.00.02.00.201_214-01.DWG				
Rov.	Data	Descrição			Responsável	Projeto:	Desenho:	Validado:	Materializado:		
						José Duarte	Carolina Botelho	A. Campos e Mateus			
		Q Gestor de Projeto +					Gráfico Desenho				
		Projeto: LINHA FERROVIÁRIA DE ALTA VELOCIDADE ENTRE PORTO (CAMPANHÃ) E LISBOA					PF 102A4 PR 01.02.00.02.00.214-01.DWG				
		Q Responsável Unidade					Nº Registro SAP				
		Linha: TROÇO PORTO (CAMPANHÃ) A CUA - SUBTRÓÇOS A4 - KM 49+900 AO KM 69+593									
		Local: PORTO (CAMPANHÃ) A CUA					Data 14.08.2025				
		Q Diretor +					Nº do Desenho DRE 214				
		Especialidade: V01 - INFRA-ESTRUTURA E PLATAFORMA DE VIA FÉRREA DRENAGEM					Versão 01				
Orgão		Título do Desenho					Escalas				
Estados e Projetos Ferroviários											
Empreendimento		Folha H=120									
N°		PORMENORES									
Fase		FOLHA 1418									
Projeto de Execução											