




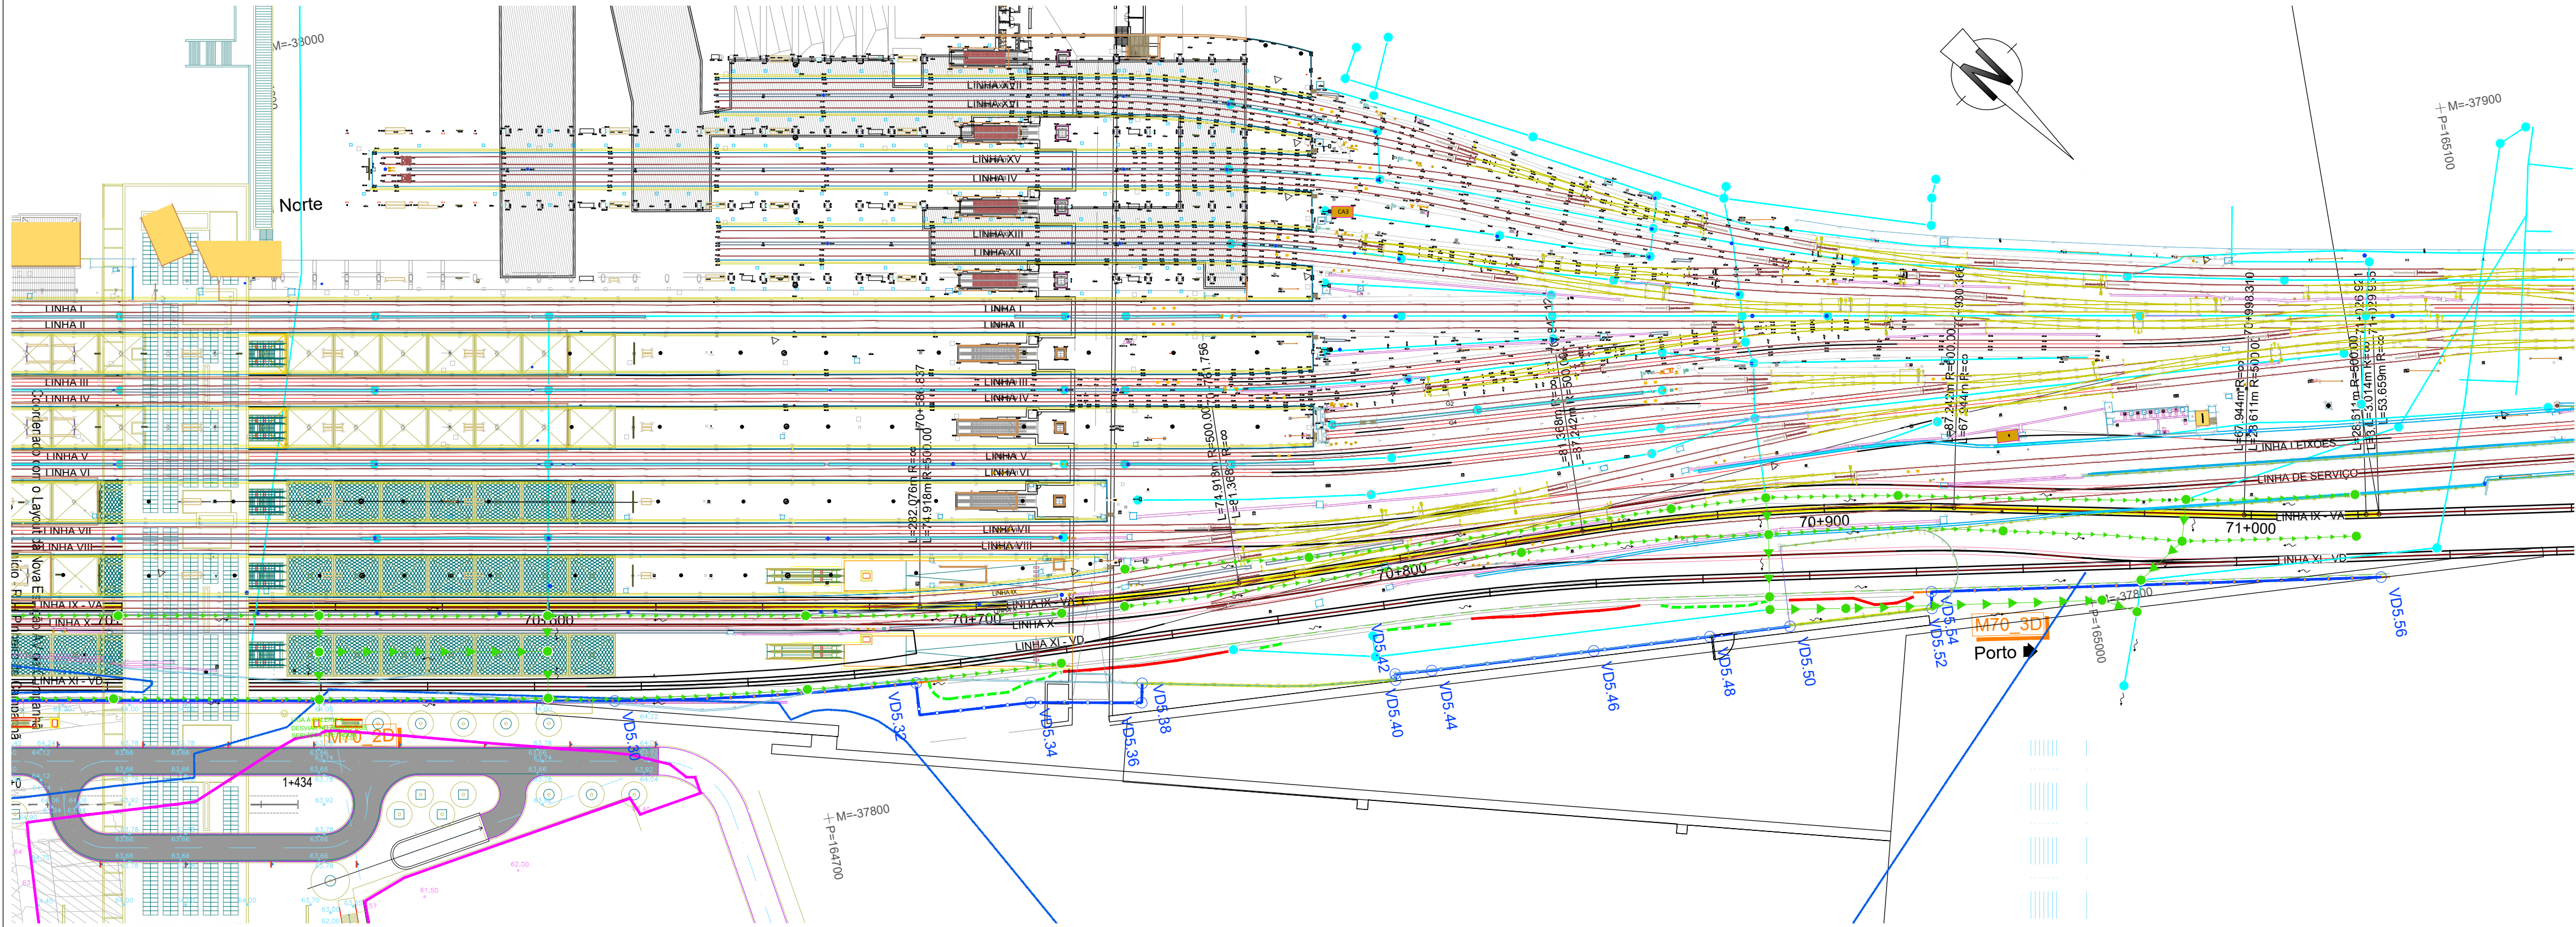


LEGENDA DE DRENAGEM

- Valeta de Plataforma triangular em betão
- Valeta de Plataforma triangular em betão com dreno
- Valeta de Plataforma triangular em betão com dreno e coletor
- Valeta de Plataforma triangular em betão com coletor drenante
- Valeta de Plataforma trapezoidal em betão
- Valeta de Plataforma trapezoidal em betão com dreno
- Valeta de Plataforma trapezoidal em betão com dreno e coletor
- Valeta de Plataforma trapezoidal em betão com coletor drenante
- Canal Retangular
- Canal Retangular com dreno
- Canal Retangular com dreno e coletor
- Canal Retangular (com tampa) com coletor drenante
- Canal Retangular em zonas de contenção
- Valeta tipo Refer (com tampa)
- Valeta de Banqueta Semicircular
- Vala de Crista Semicircular
- Vala Crista trapezoidal betão
- Vala Pé de Talude trapezoidal em terra
- Vala Pé de Talude trapezoidal em EA
- Vala Pé de Talude trapezoidal em betão
- Vala Pé de Talude Semicircular
- Coletor em betão (Ø indicado em planta)
- Dreno em PVC Ø200mm
- Valeta de plataforma não revestida - Rest.
- Valeta de plataforma com fundo revestido - Rest.
- Valeta de bordadura - Rest.
- Descida de seção semicircular
- Descida de seção trapezoidal
- Canal em degraus (associado a PH)
- Rede de drenagem existente
- Caixa de visita com tampa fechada
- Caixa de visita com tampa sumidouro
- Dissipador de energia em betão
- Dissipador de energia em EA
- Caixa de receção, ligação ou derivação:
 - Em valetas de plataforma
 - Em valas de crista
 - Em valas de pé de talude
 - Em valetas de banquetta
 - Em valetas de bordadura
- Continuidade de valeta sob serventia
- Sumidouro
- PH com bocas em aterro (PH)
- PH com boca de entrada em recipiente (PHR)
- PH existente
- Passagem galgável
- Passagem não galgável
- Bacia de Dissipação a jusante das PHs
- Bacia de Dissipação a montante das PHs
- Vala de desvio de linha de água
- Proteção do talude em enrocamento argamassado
- Área a modelar
- Sentido do escoamento
- Pmax
- Pmin

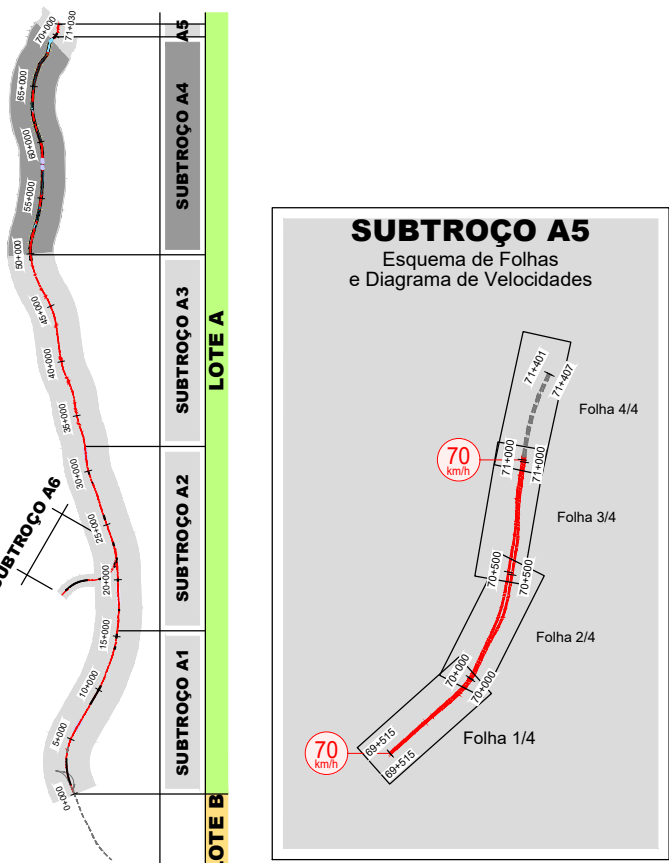

SISTEMA DE REFERÊNCIA
PT-TM06 / ETRS 89

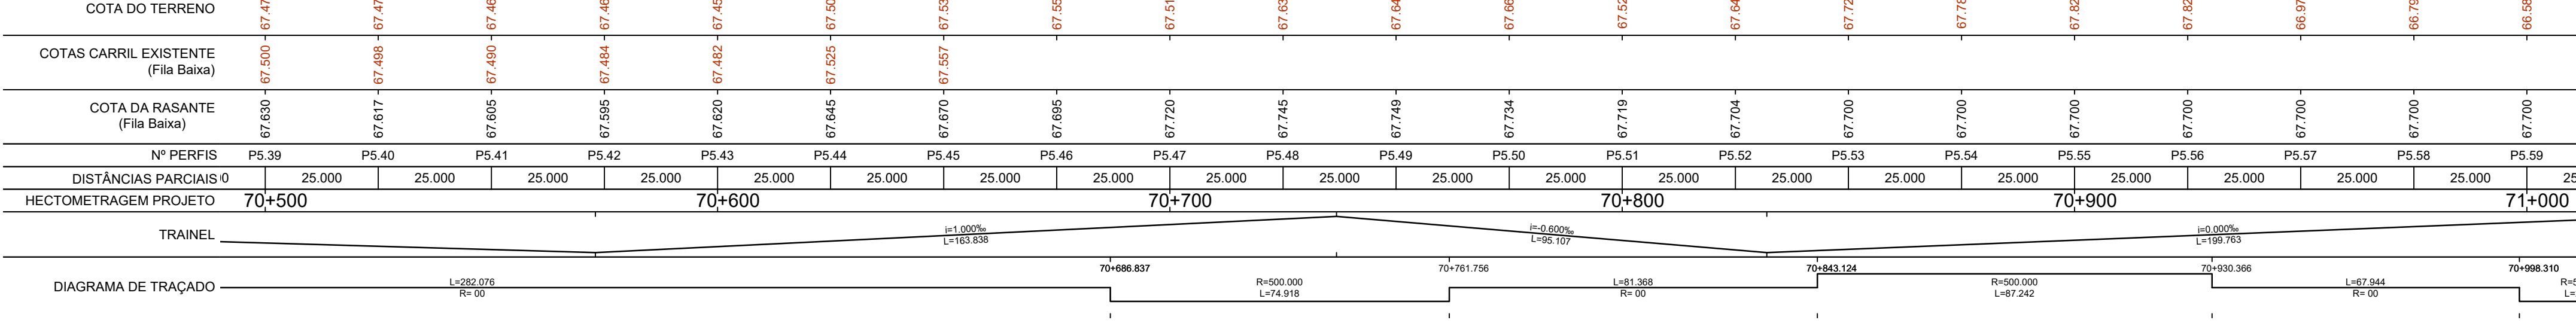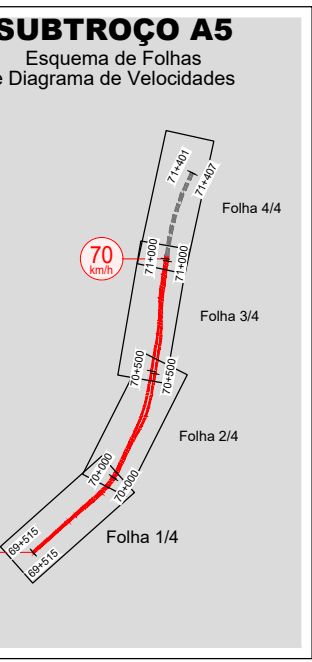

Cofinanciado pela
União Europeia



01	30.04.2026	Revisão Geral	Vitor Coelho	Código Projeto	-
00	14.08.2025	Edição Inicial	Vitor Coelho	Fichas	PF102AS.PR.01.02.00.00.101-104.01.DWG
Rév.	Data	Descrição	Responsável	Projeto	José Duarte
			Desenho	Carolina Botelho	Valido
			Calço	A. Campos e Matos	Nº Registo SAP
					PF102AS.PR.01.02.00.00.103.01
					Nº de Ordem
					14.08.2025
					Versão
					DRE 103
					01
					Escala
					V = 1:100
					H = 1:1000