
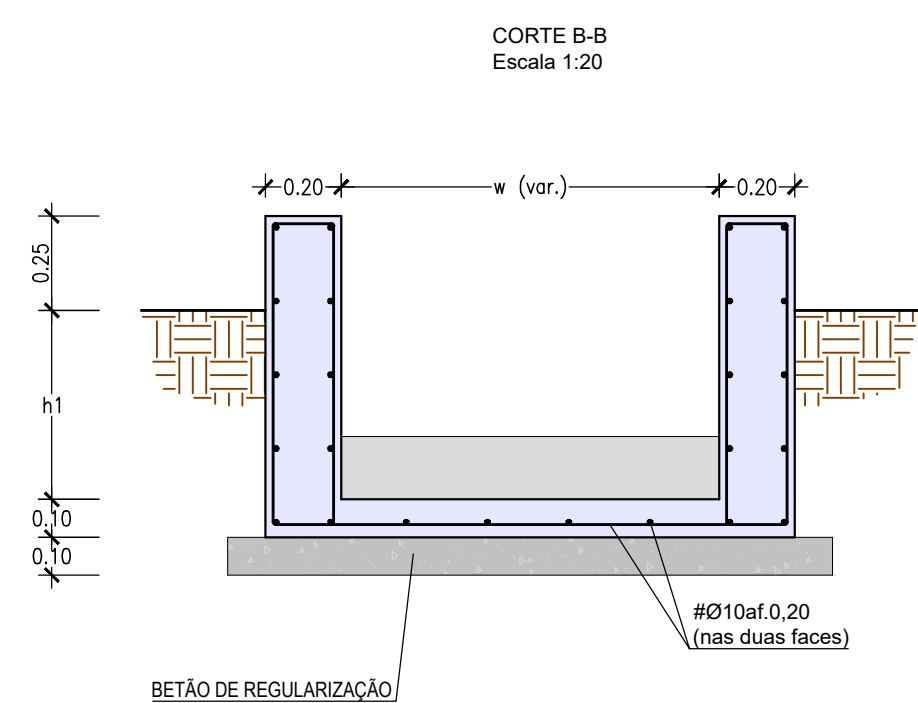
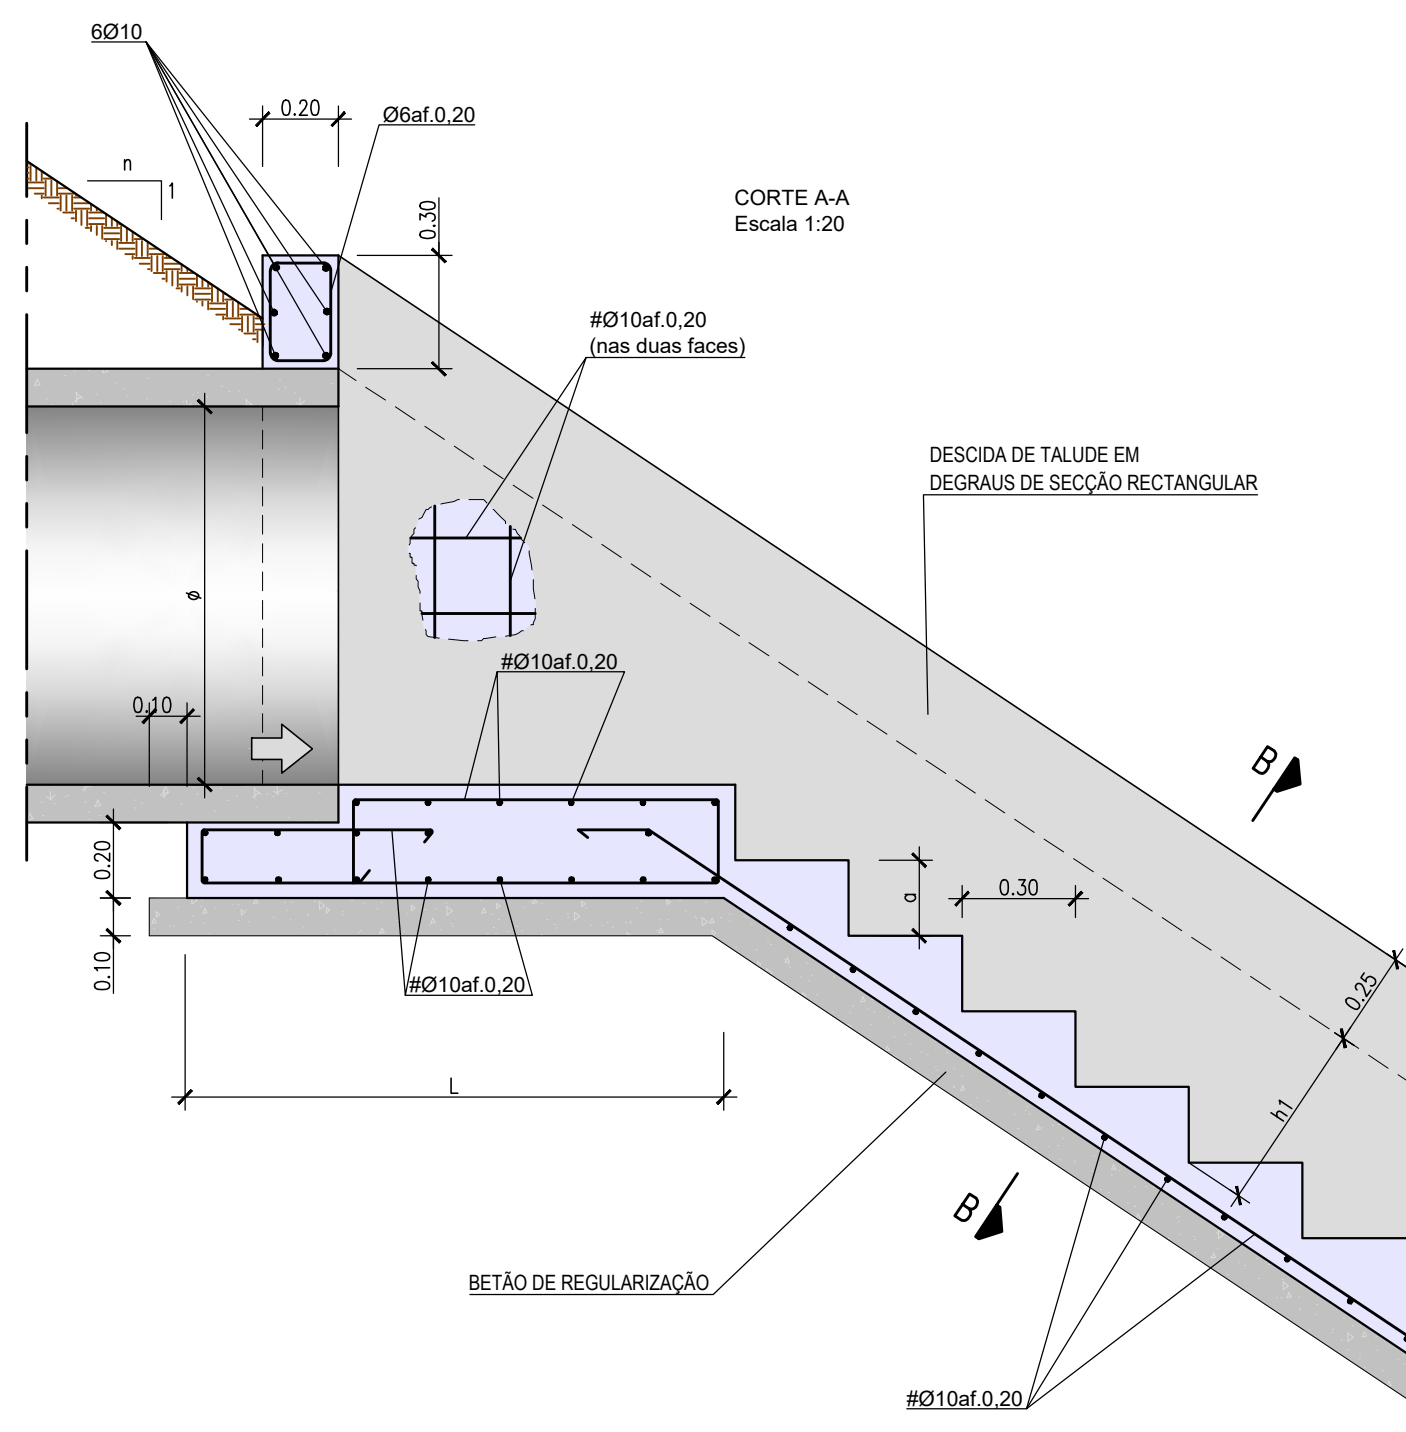





## RÚBRICA - R-02.05.02

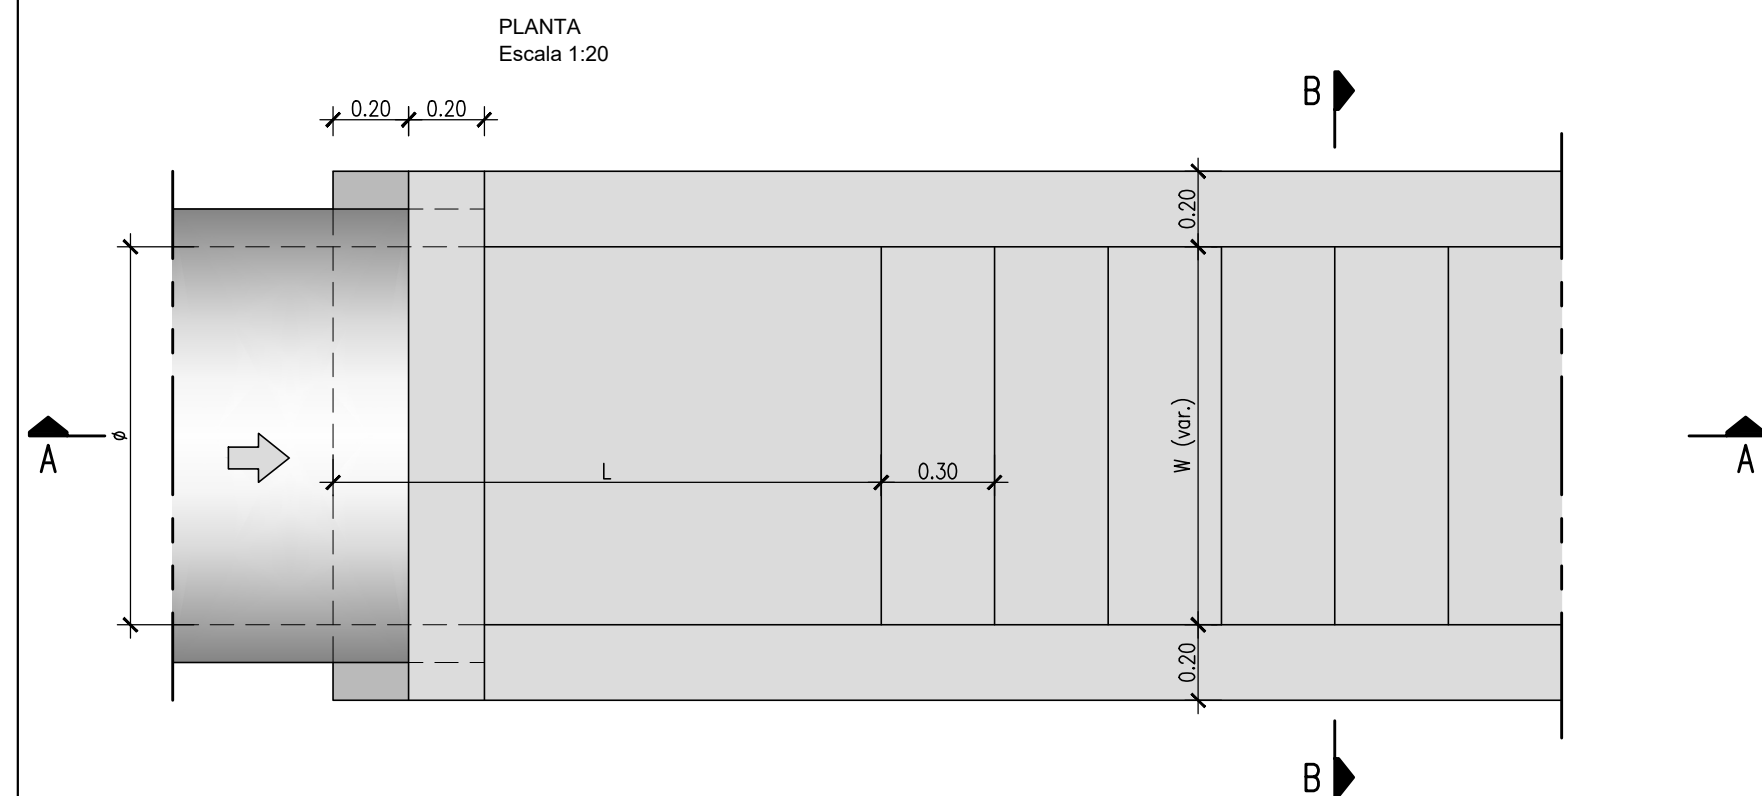

| $1/n$ | w   | h1   |
|-------|-----|------|
| 1/1,5 | 1.0 | 0.50 |


|       |      |      |      |
|-------|------|------|------|
| 1/n   | ø    | a    | L    |
| 1/1,5 | 800  | 0,20 | 1,13 |
|       | 1000 | 0,20 | 1,45 |

RUBRICA - F-01.02.45.02  
RÚBRICA - R-02.07.05.03

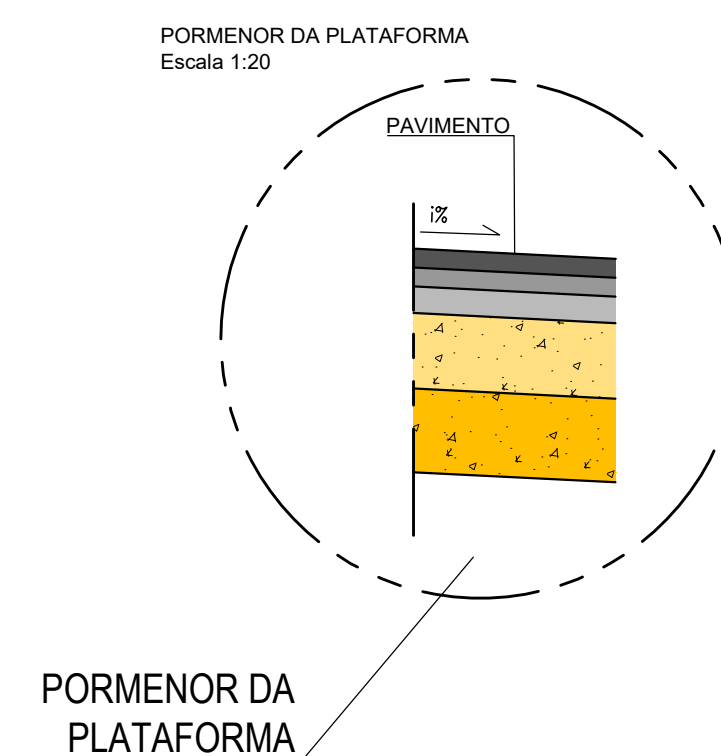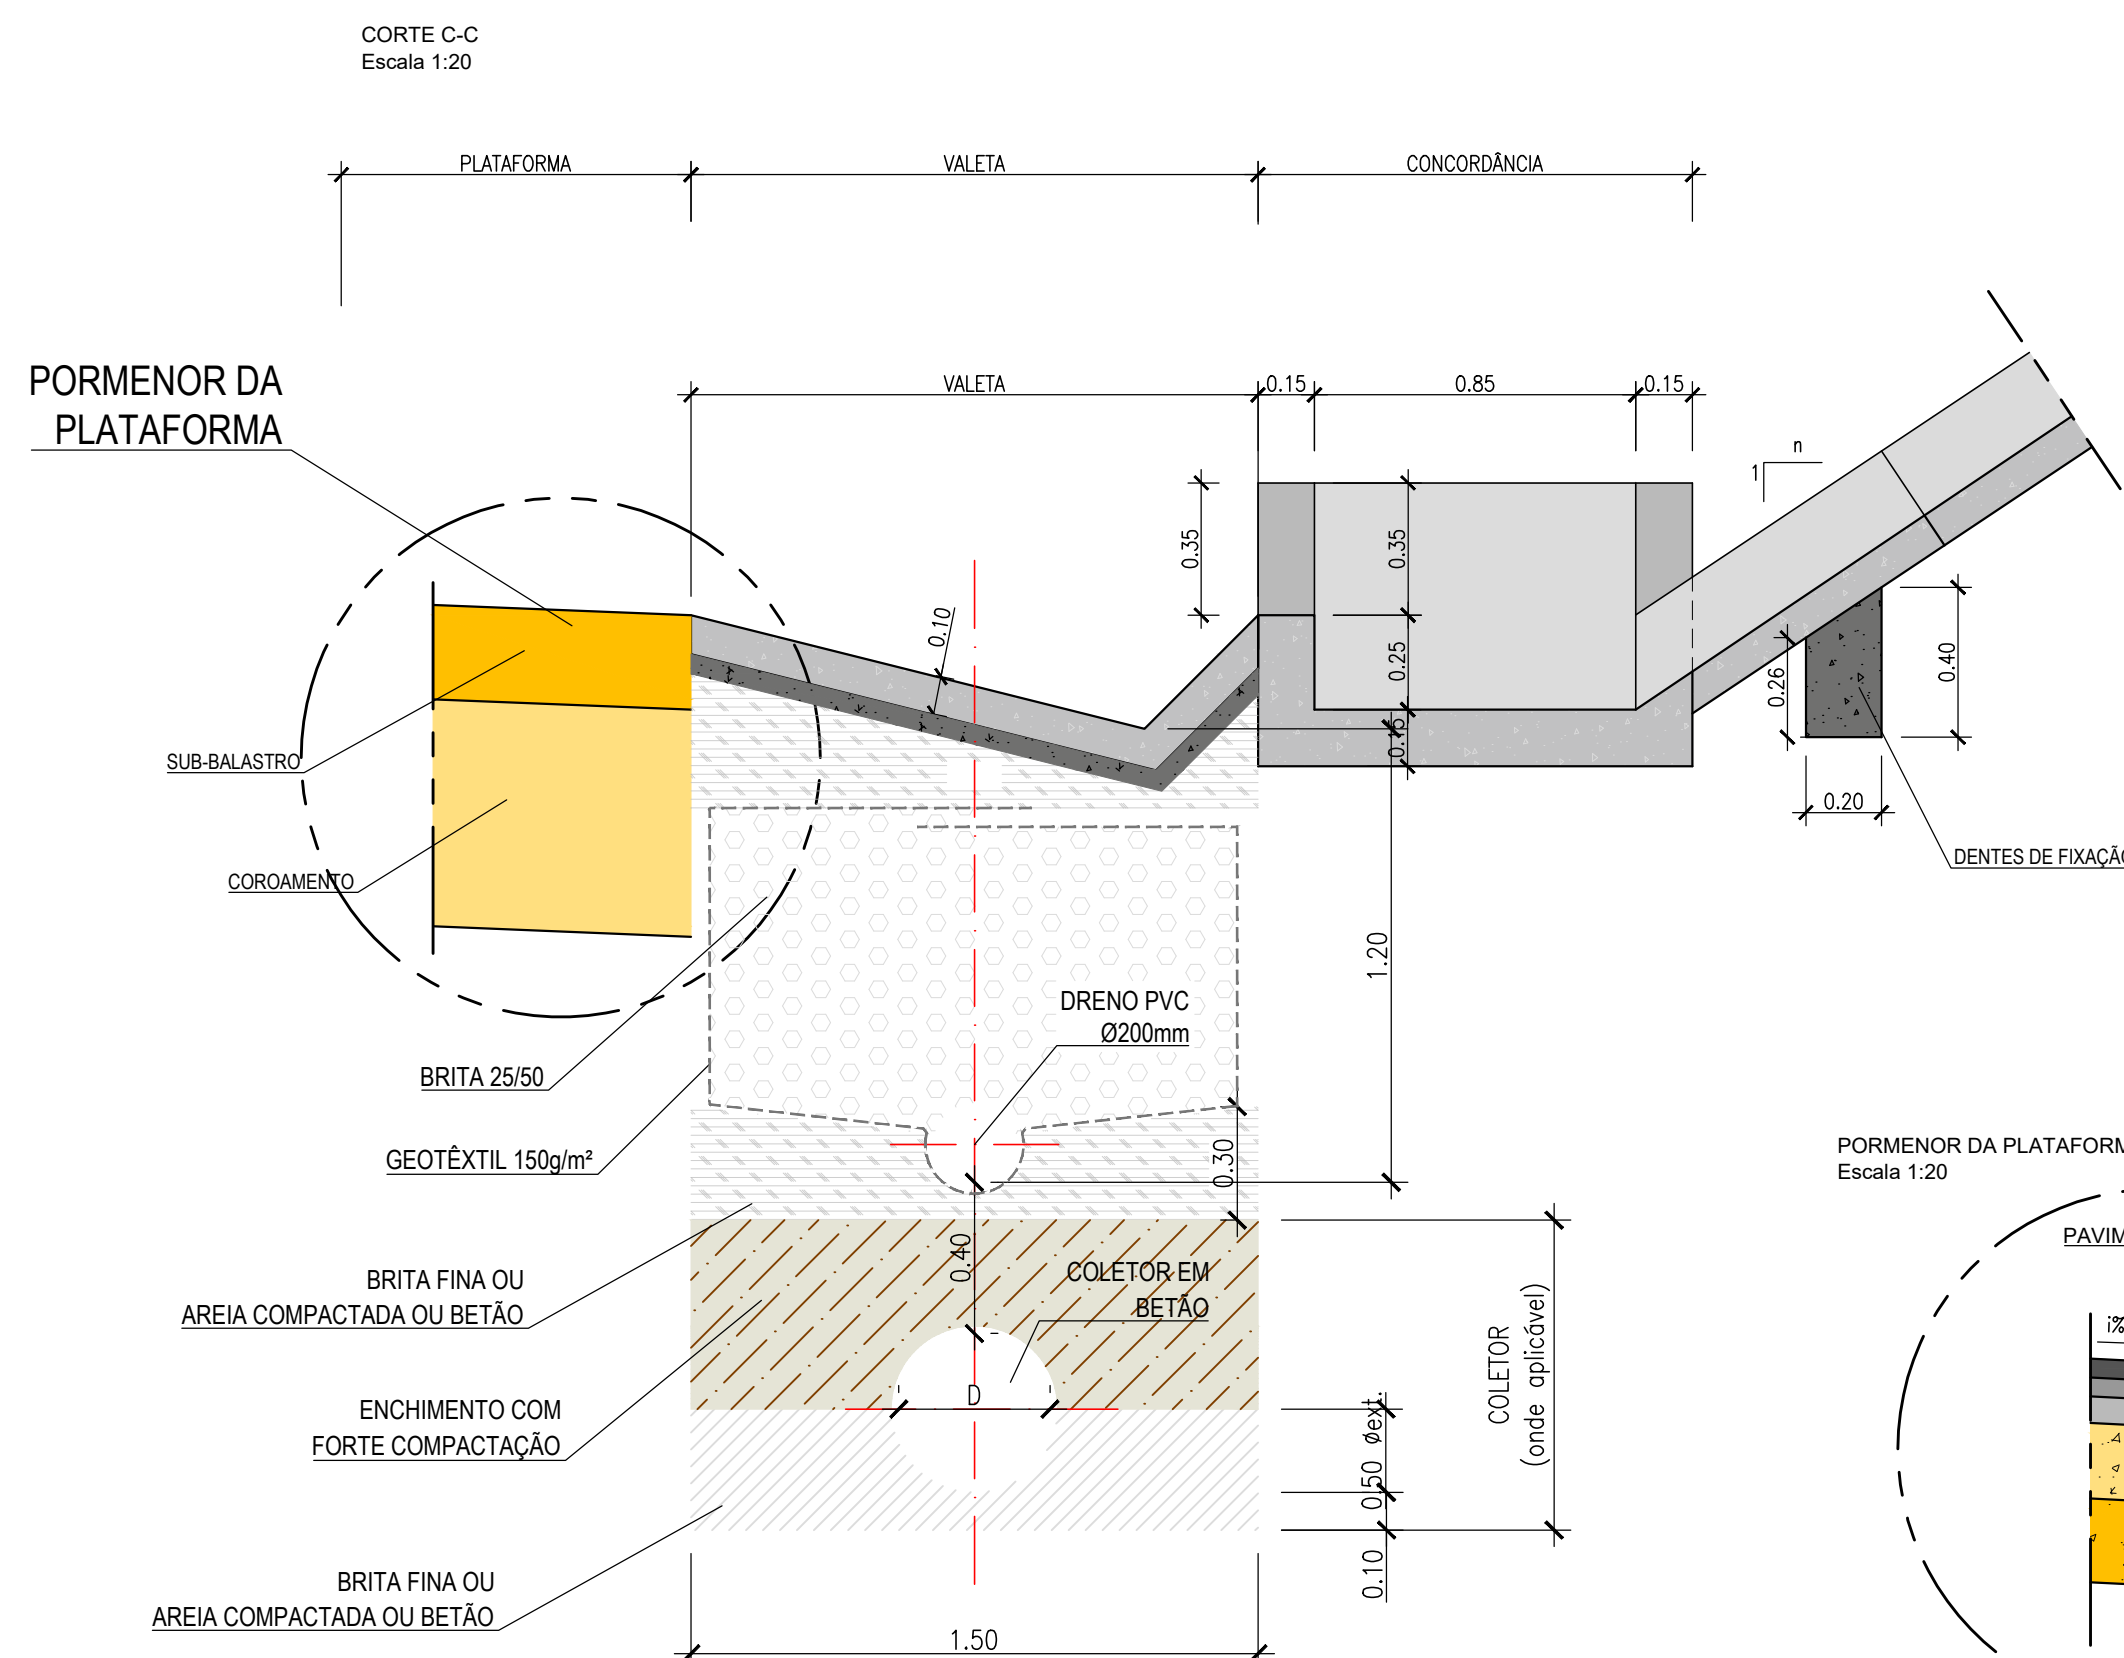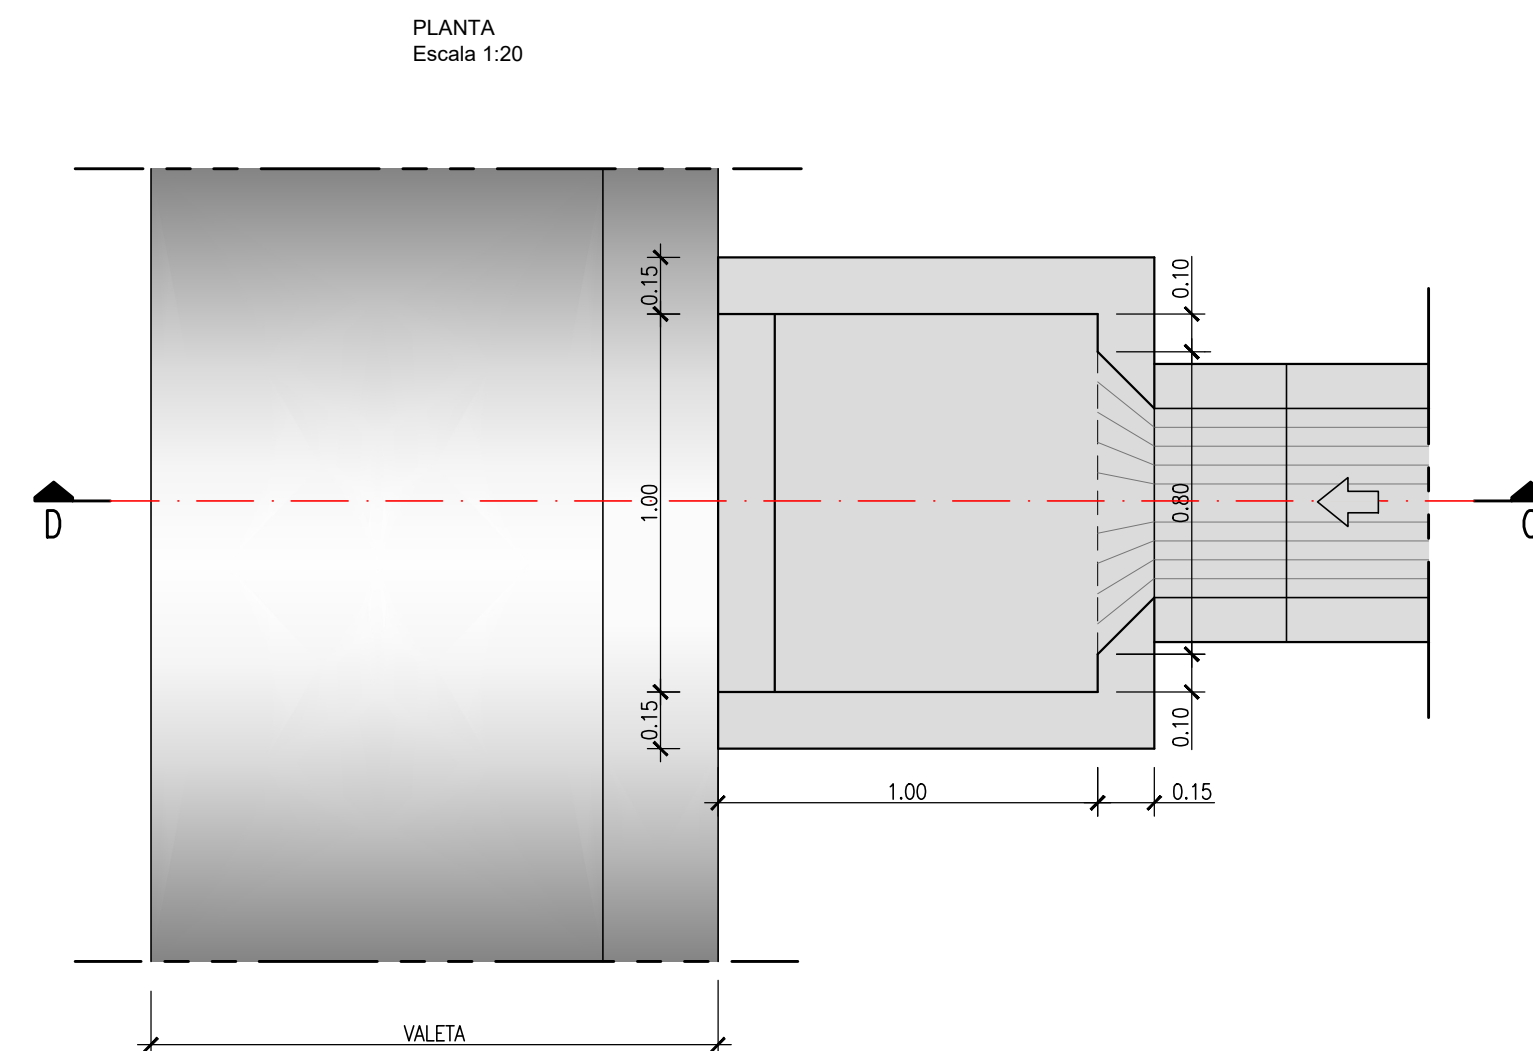

|                 |                                         |
|-----------------|-----------------------------------------|
| - BETÕES        |                                         |
| C16/20          | Betão de Regularização / Enchimento     |
| C25/30          | Valas, Valetas                          |
| C40/50          | Coletores(XC2) / PHs (XC2) /Bocas (XC4) |
| - AÇOS          |                                         |
| A500NR          | Em Varão                                |
| Fe360 (S25JR)   | Em Chapas e Perfis                      |
| - RECOBRIMENTOS |                                         |
| 0,035 m         |                                         |

RÚBRICA - F-01.02.45.01  
RÚBRICA - R-02.07.05.02

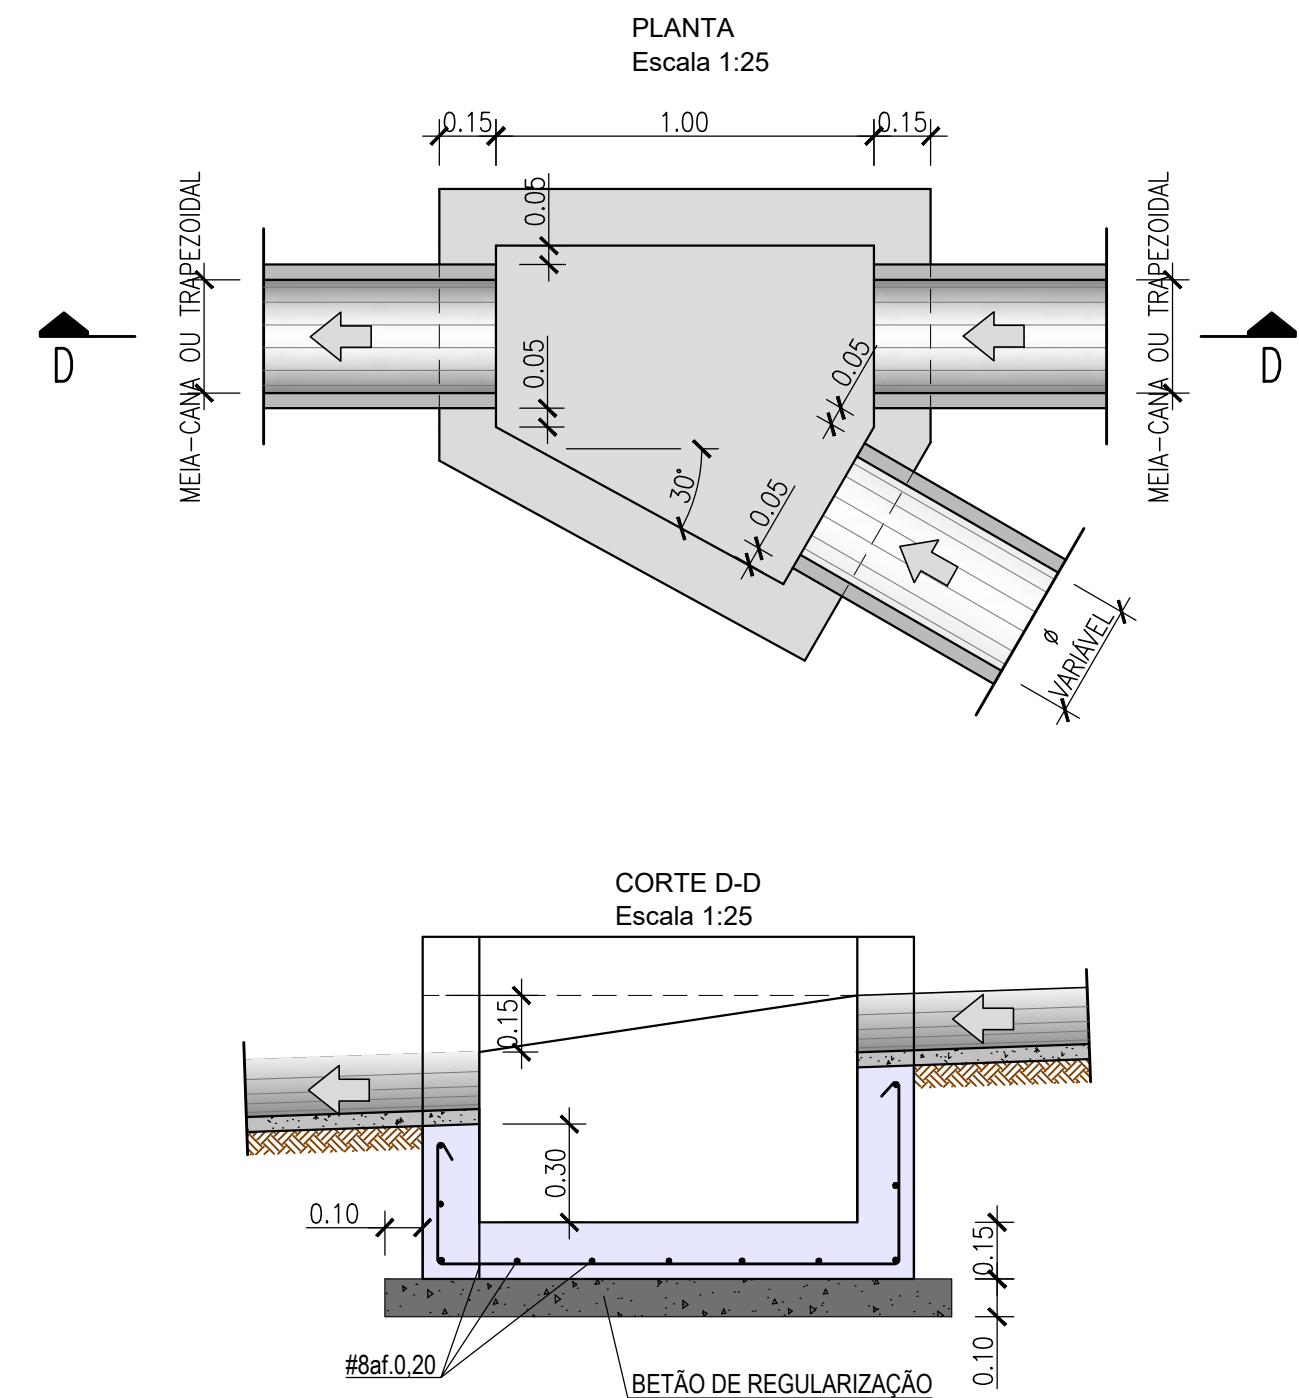

**NOTA:**  
AS VALETAS DE PLATAFORMA, PREVISTAS EM PROJETO, EXECUTADAS EM BETÃO ARMADO COM RECURSO A UMA REDE DE MALHASOL PODERÃO EM FASE DE OBRA, (COM A DEVIDA VALIDAÇÃO DA FISCALIZAÇÃO E DO PROJETISTA NO ÂMBITO DA ASSISTÊNCIA TÉCNICA), TER O MÉTODO CONSTRUTIVO AJUSTADO PARA UMA SOLUÇÃO DE BETÃO COM FIBRAS METÁLICAS (15 kg/m³) OU BETÃO COM FIBRAS DE POLIPROPILENO (3 kg/m³), OU OUTRA CONCENTRAÇÃO DE FIBRAS, QUE GARANTAM O MESMO DESEMPENHO.

[illegible]