




CAIXA DE VISITA DE SEÇÃO RETANGULAR

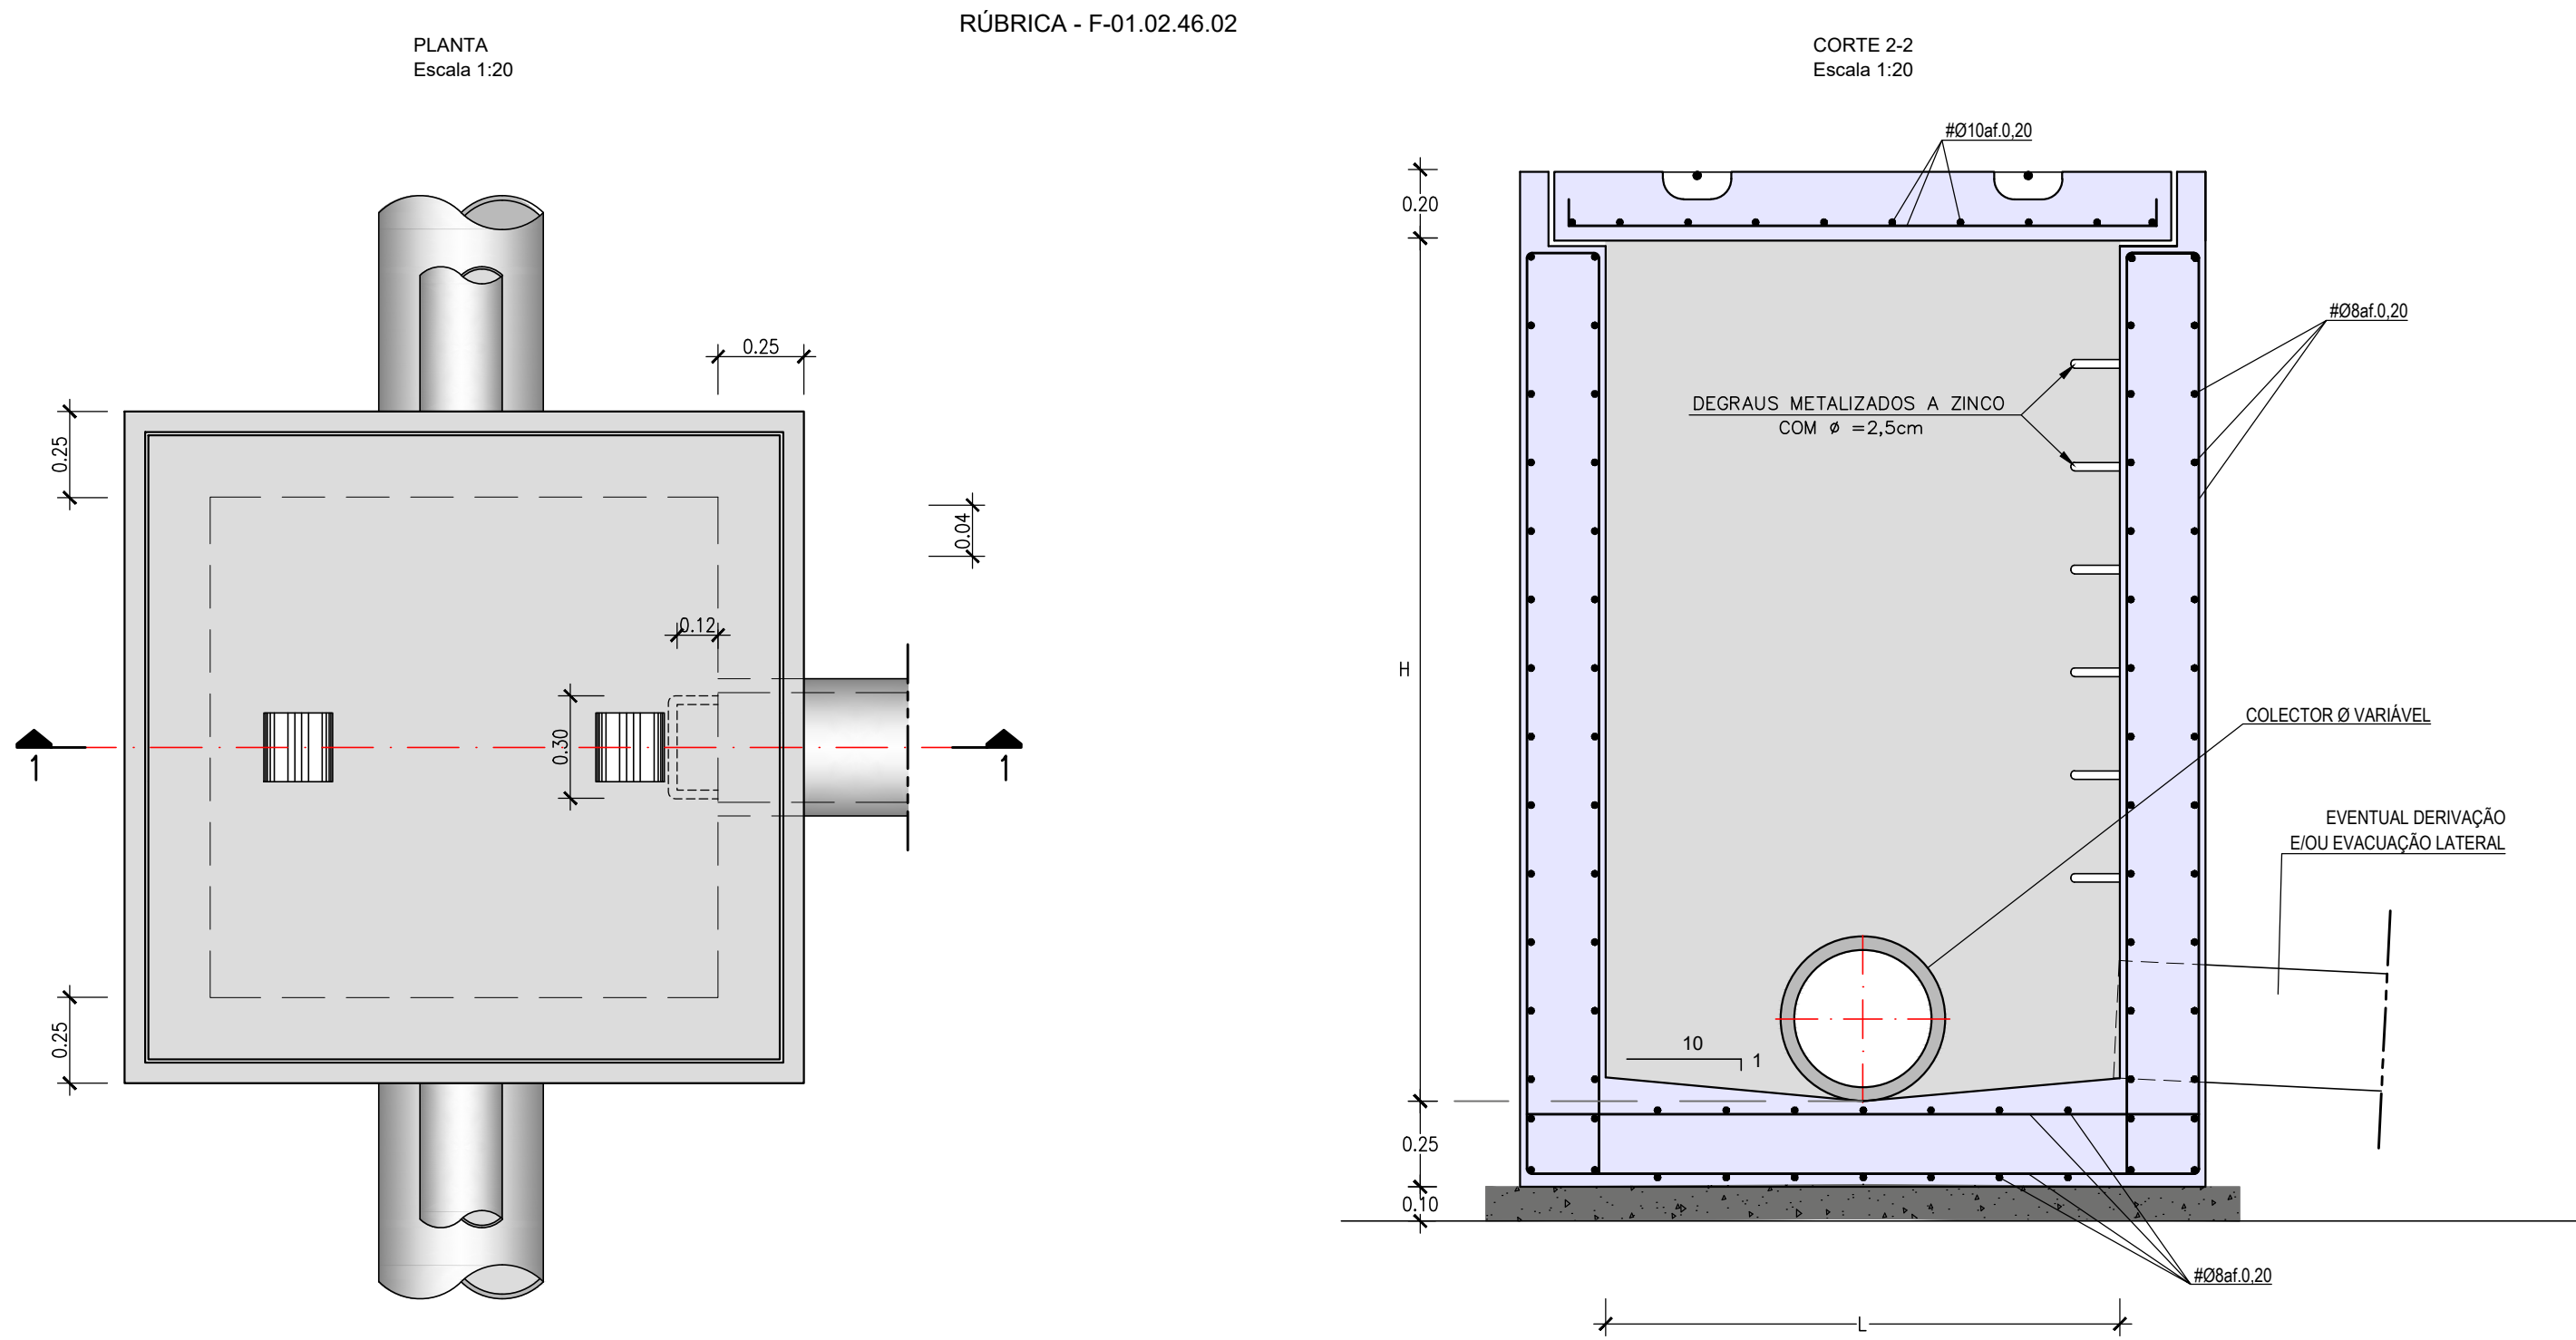



CAIXA DE VISITA COM QUEDA

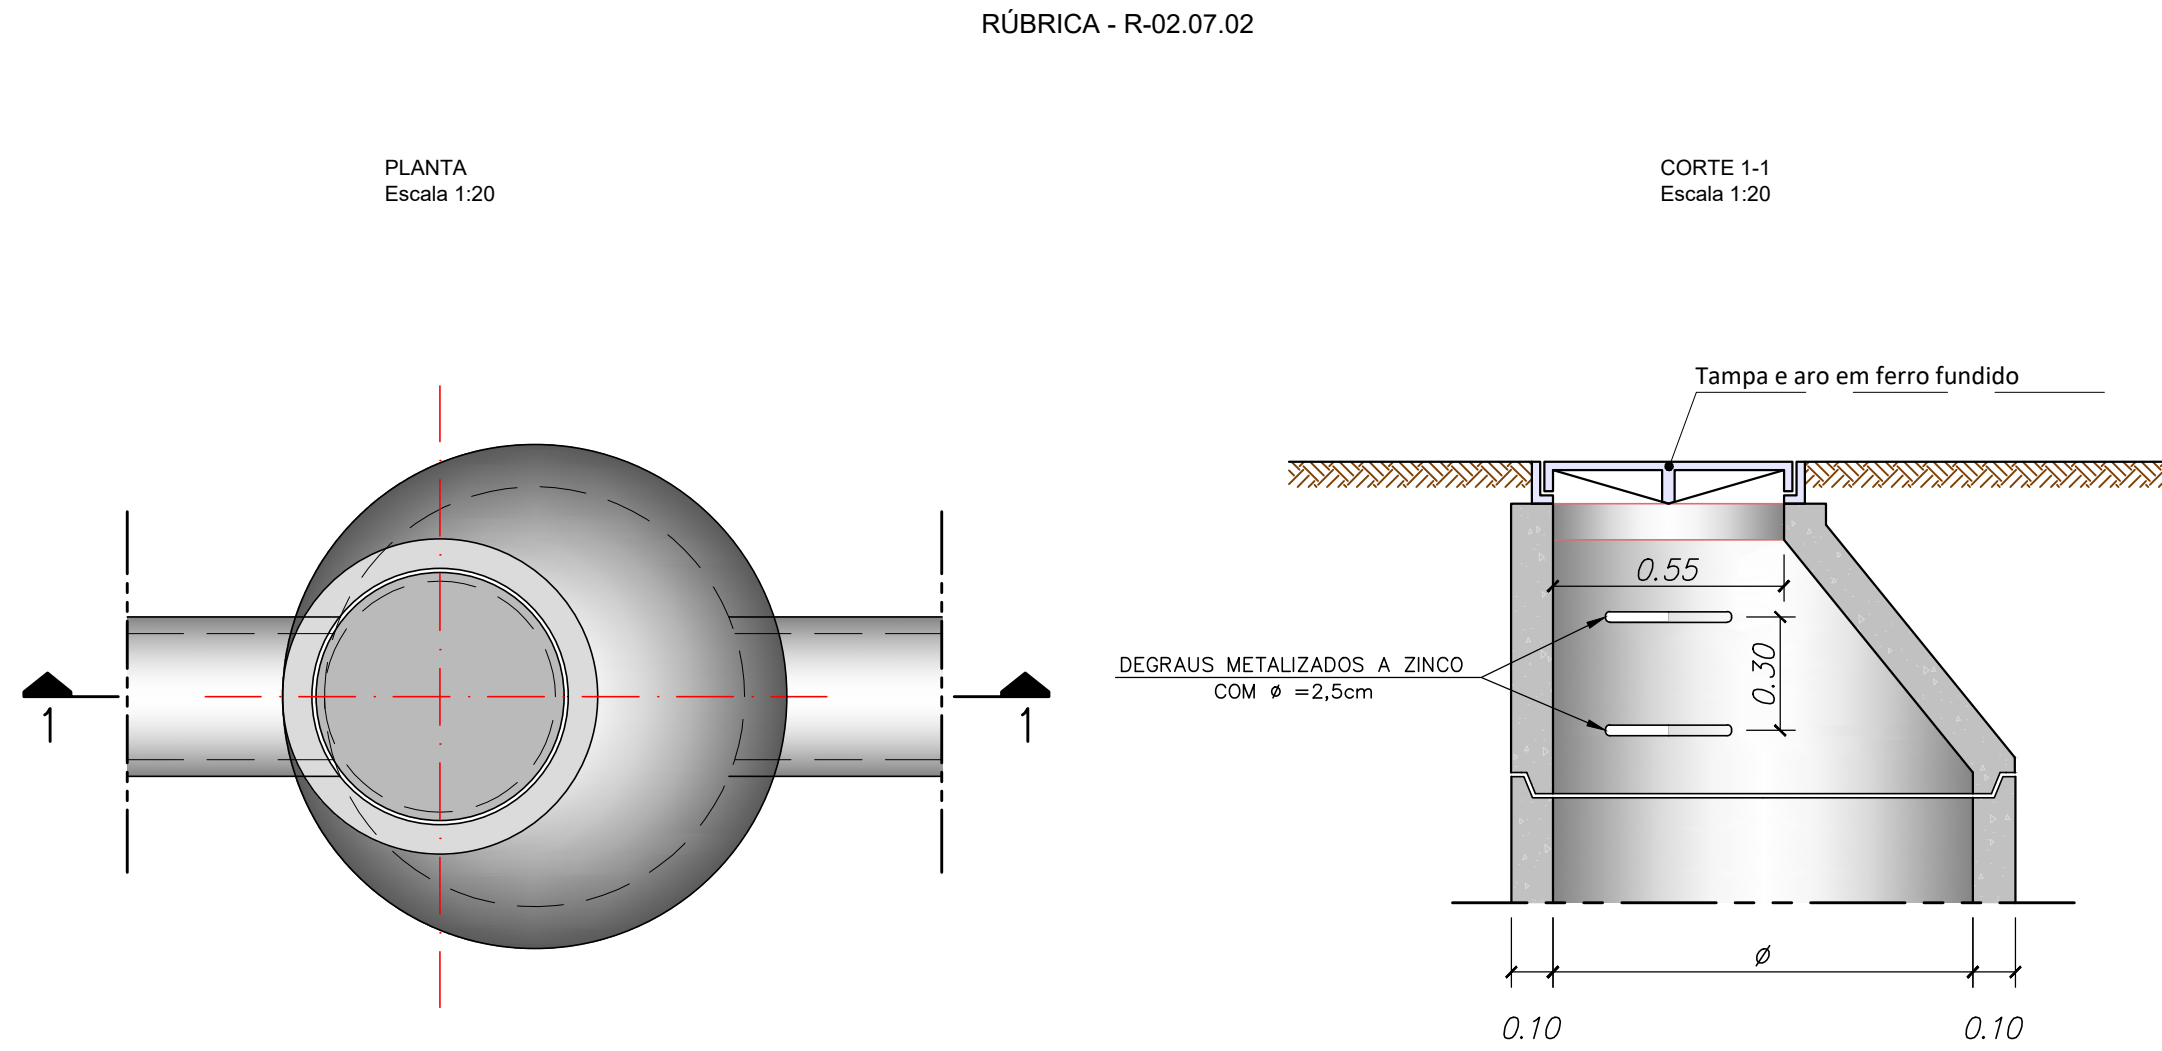

POSIÇÃO DA CAIXA DE VISITA, QUANDO ASSOCIADA A DRENO
(TAMPA FECHADA)

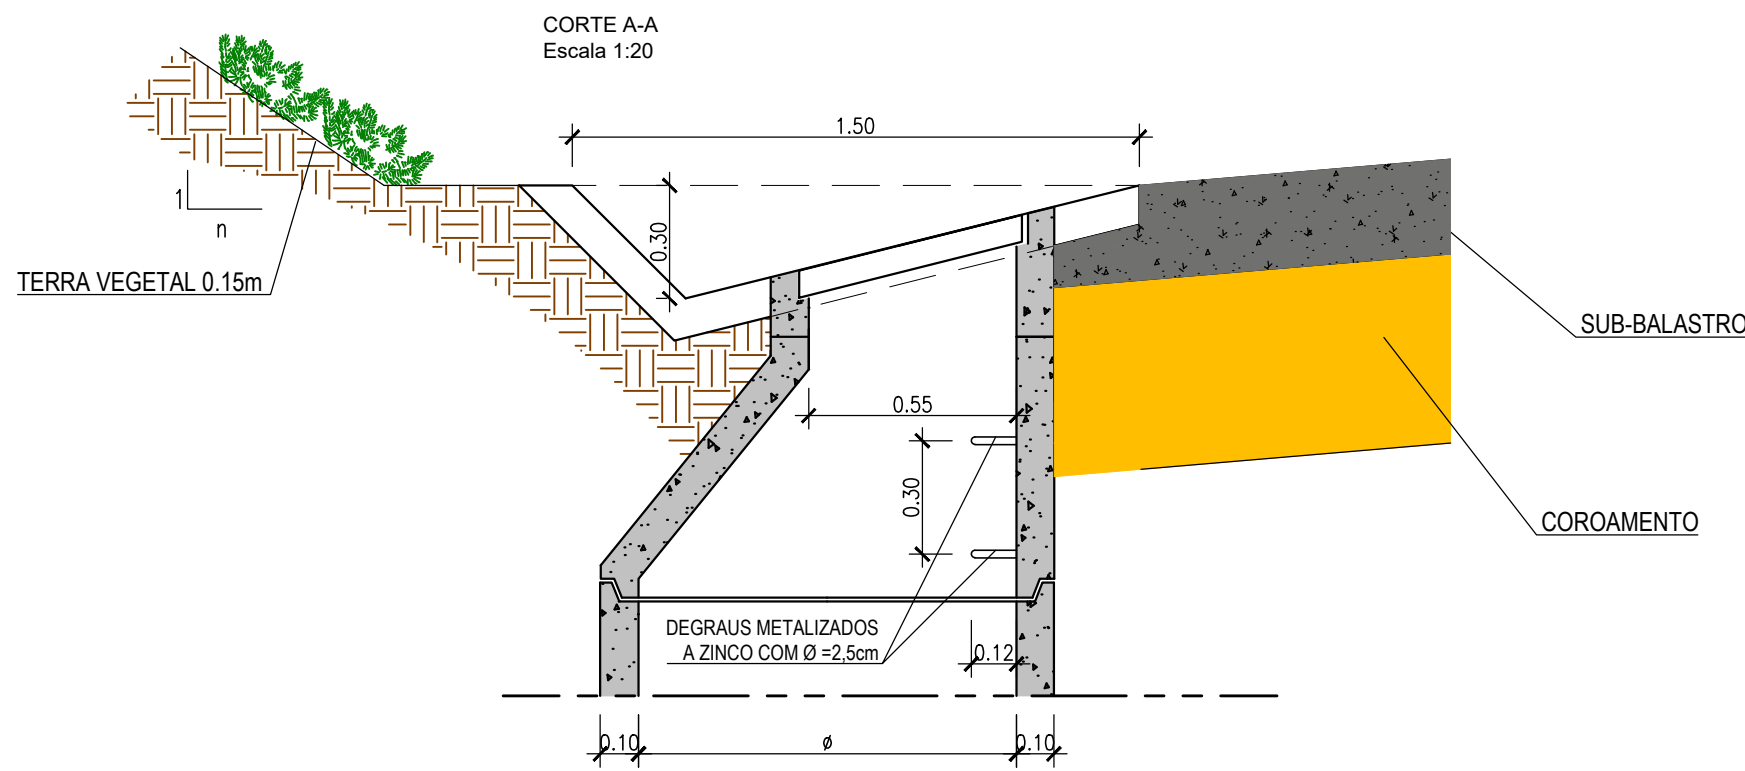


PORMENOR DOS DEGRAUS

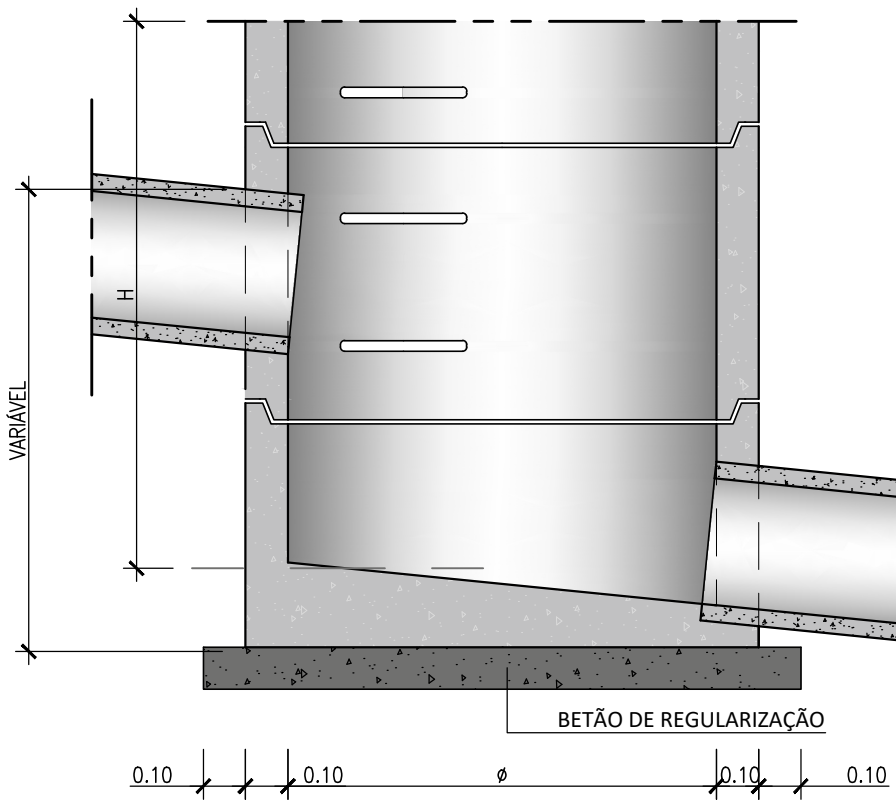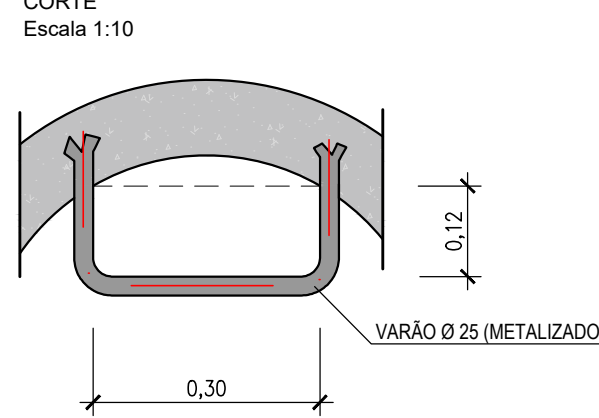

NOTA --- NA RODOVIA:
PARA COLETORES COM Ø < 0.60m --- A CAIXA DE VISITA COM Ø 1.0m
PARA COLETORES COM Ø = 0.60m --- A CAIXA DE VISITA COM Ø 1.2m
PARA COLETORES COM Ø > 0.60m --- A CAIXA DE VISITA COM Ø > 1.2m

POSIÇÃO DA CAIXA DE VISITA, QUANDO ASSOCIADA A COLETOR
(TAMPA SUMIDOURO)

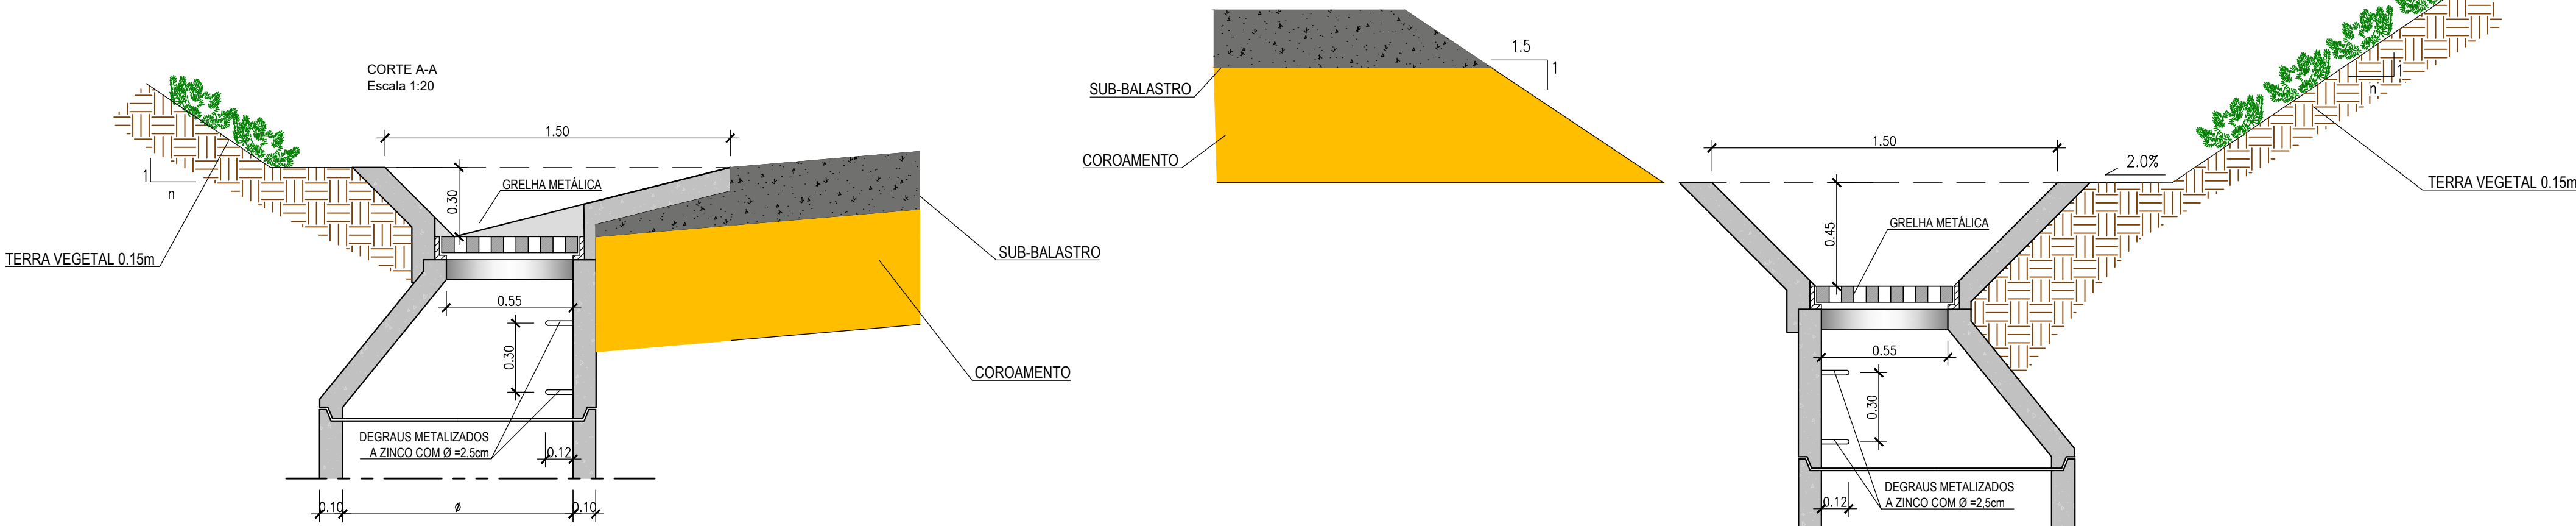

MATERIAIS

- BETÕES	
C16/20	Betão de Regularização / Enchimento
C25/30	Valas, Valetas
C40/50	Coletores(XC2) / PHs (XC2) /Bocas (XC4)
- AÇOS	
A500NR	Em Varão
Fe360 (S25JR)	Em Chapas e Perfis
- RECOBRIMENTOS	
0.035 m	

Cofinanciado pela
União Europeia

AVAN
CONCESSÕES DE ALTA VELOCIDADE

	</
--	--	----