


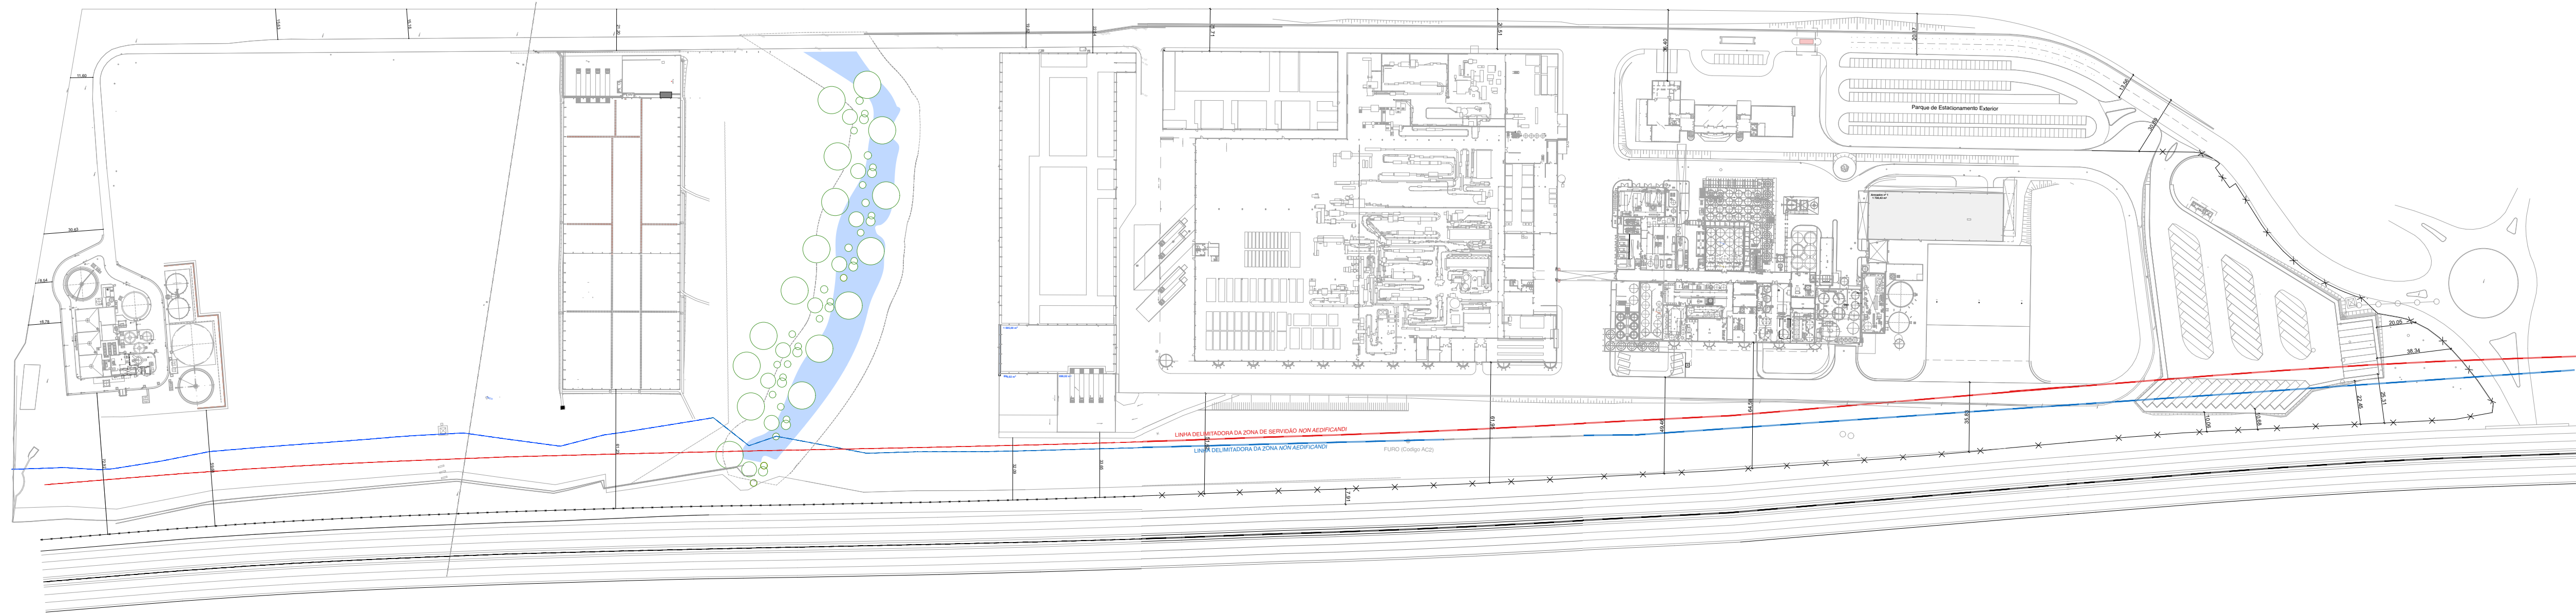

Revisão	Data	Designação	Projectou	Desenhou

Ciente



Coordenação



Morada Av. Dr. João Canavarro, 305 - 2º SI.28
4480-668 Vila do Conde
Telefone (+351) 252 248 290
Mail sincrono@sincrono.pt
Website www.sincrono.pt

Arquitetura



Instalações Elétricas, Segurança e Telecomunicações



Vias de Comunicação



Estruturas, Mecânicas e Hidráulicas



Projeto

"Fábrica de Cerveja e Refrigerantes - GERAL"
Quinta da Mafarra
Várzea - Santarém

Especialidade

Arquitetura

Título

. Implantação Geral

Fase

Escala

Data

Execução

Esc 1:2000

03/02/2020

Desenho Nº

DES.P2018001..ARQ02.PRL.00