
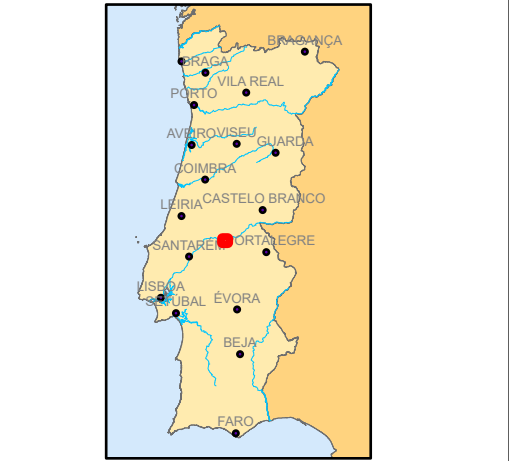


Este desenho é propriedade do GRUPO QUADRANTE, não podendo ser utilizado ou reproduzido no todo ou em parte, ou comunicado a terceiros, sem a sua expressa autorização. Este desenho só é válido para construção depois de devidamente assinado.

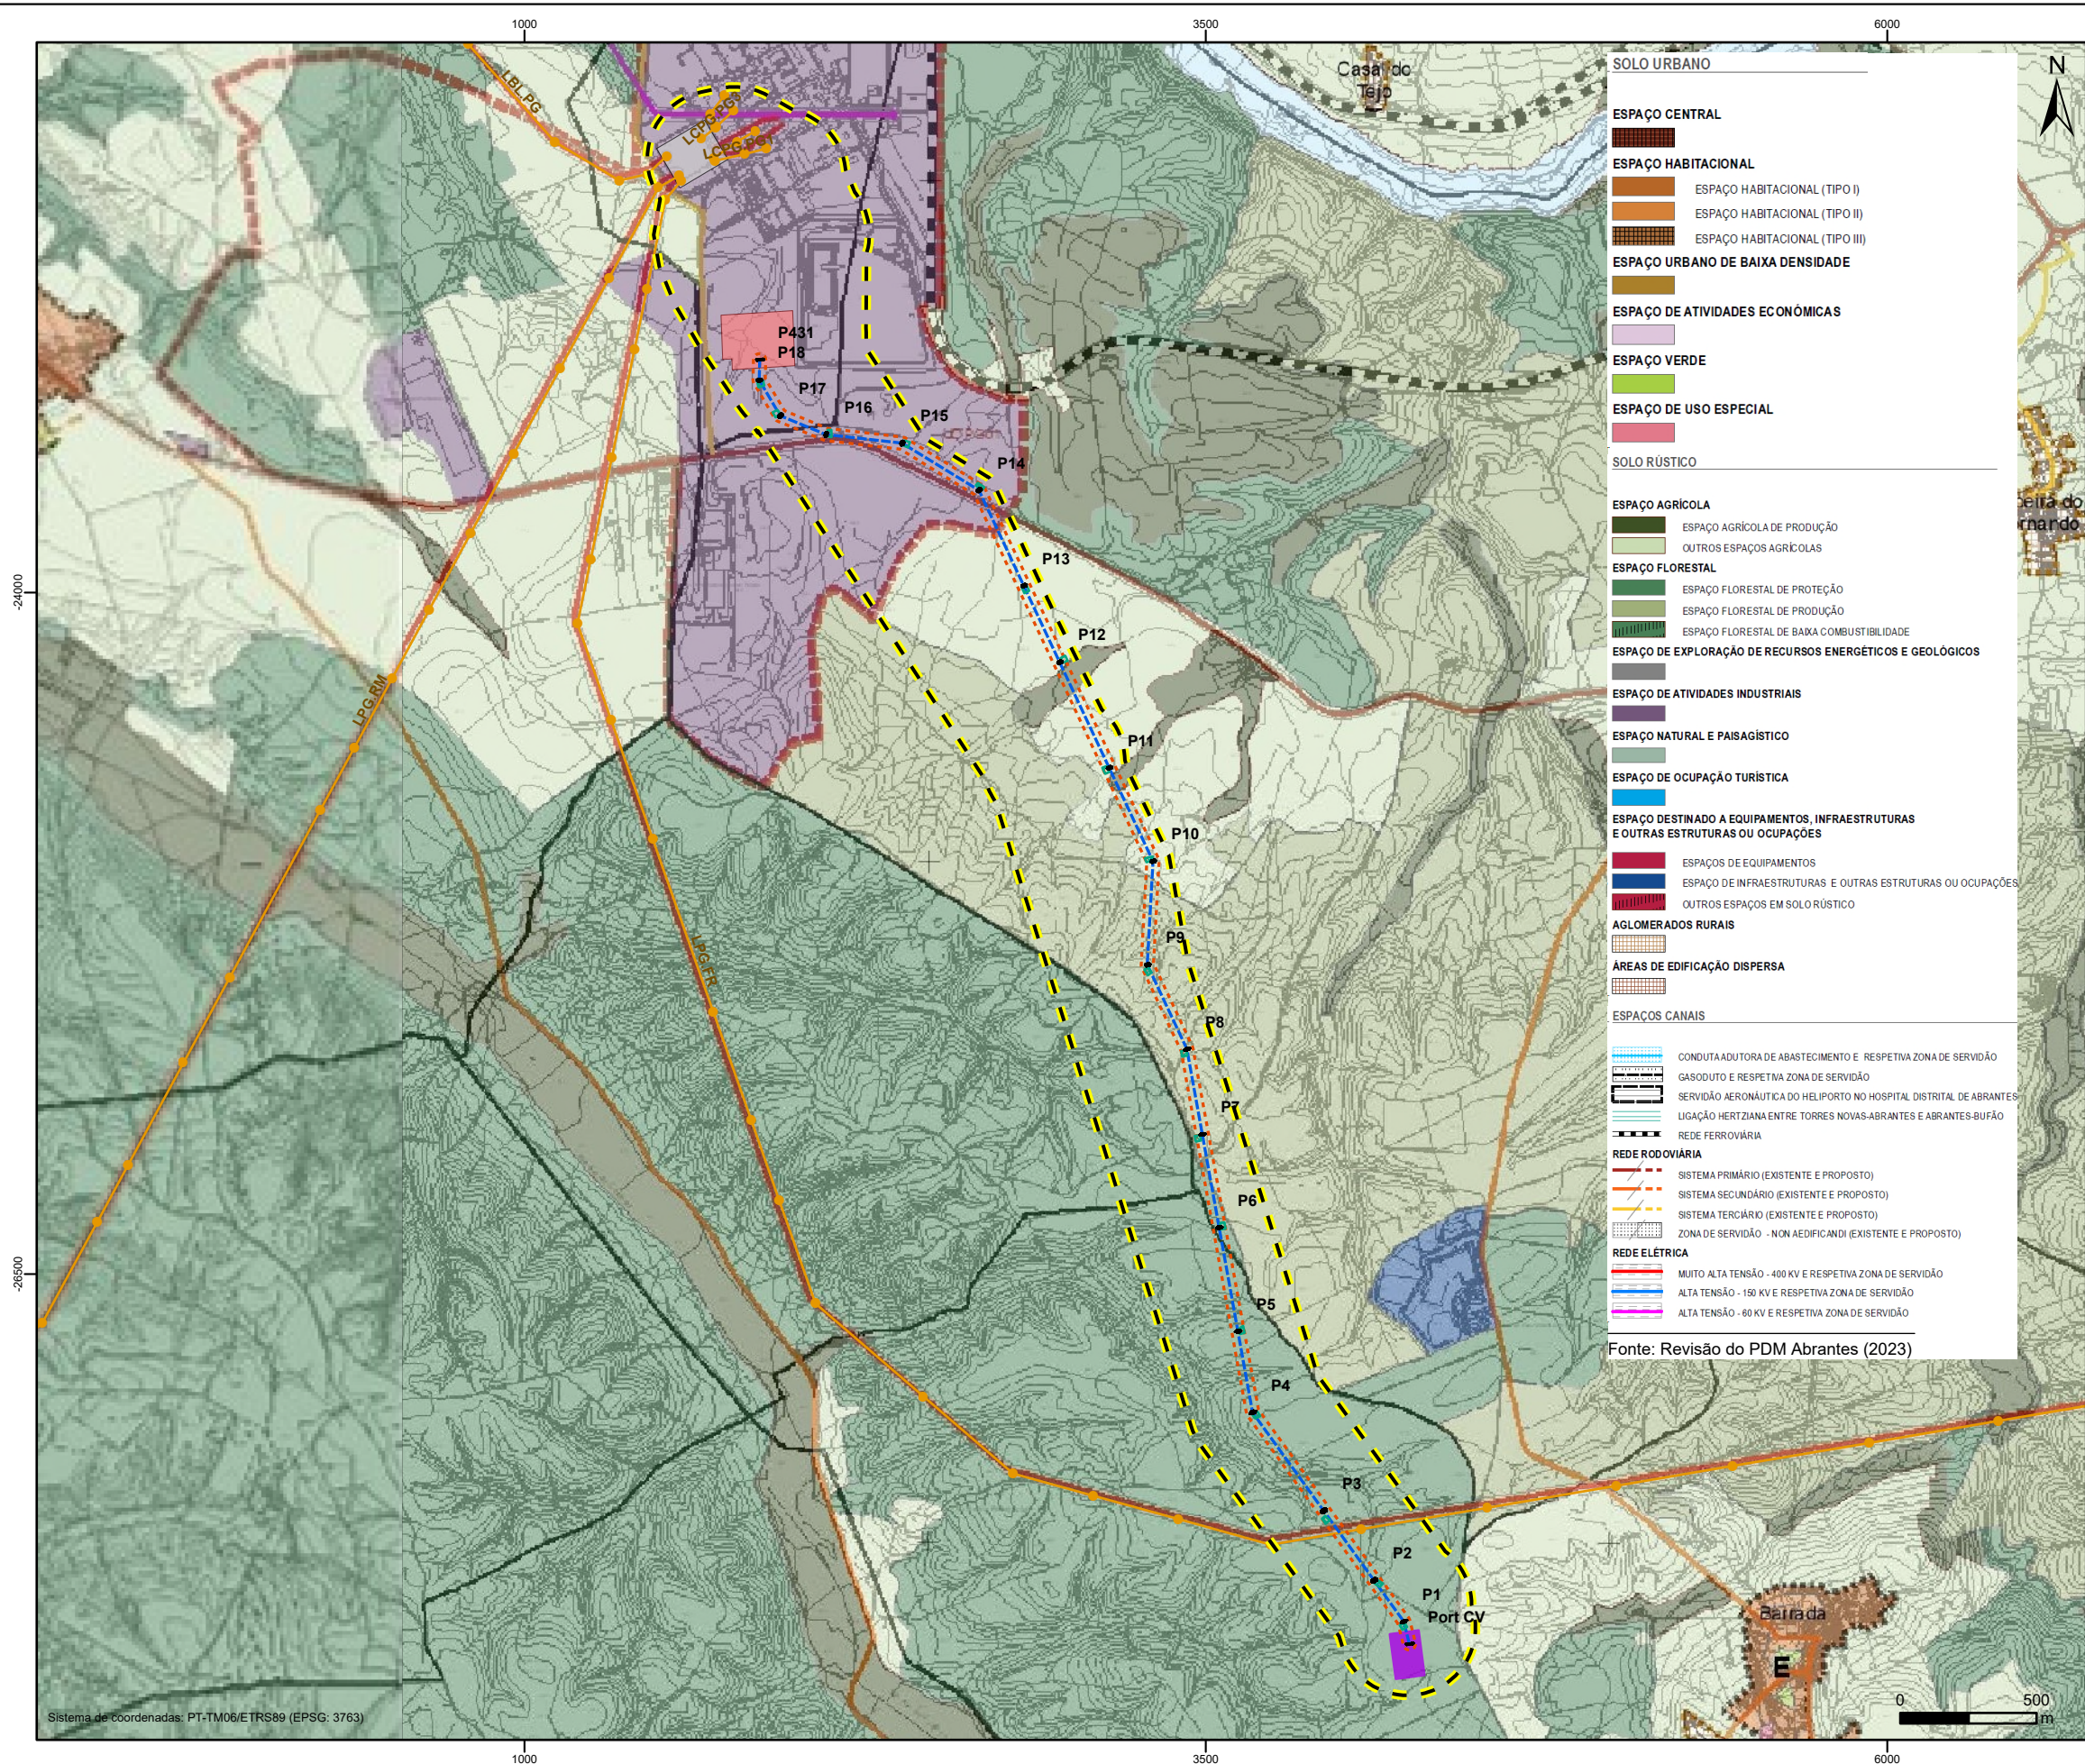

Interligação da Subestação Coletora de Concavada à RESP, a 400 kV (LE-SCC.ABR)

- Área de estudo da LE-SCC.ABR
- Linha elétrica LE-SCC.ABR
- Bases de apoios e respetiva área temporária de trabalho para a sua implantação
- Faixa de proteção (45m; que inclui também a faixa de gestão de combustível)
- Subestação Coletora de Concavada

Elementos da Rede Nacional de Transporte de Eletricidade (REN, S.A.)

- Posto de Corte de Abrantes
- Posto de Corte do Pegu
- Linhas elétricas de MAT 400 kV

Ordenamento

DELIMITAÇÕES

- LIMITES ADMINISTRATIVOS**
 - CONCELHO DE ABRANTES (CAOP 2017)
 - FREGUESIA (CAOP 2017)
- OUTROS LIMITES**
 - ZONA DE PROTEÇÃO DA ALBUFEIRA DE CASTELO DO BODE
 - PLANO MUNICIPAL DE ORDENAMENTO DO TERRITÓRIO (PMOT) EM VIGOR
 - PLANO DE URBANIZAÇÃO DE ABRANTES (PUA)
 - PERÍMETROS URBANOS
 - HIERÁRQUIA URBANA
 - AGLOMERADOS RURAIS
 - ÁREAS DE EDIFICAÇÃO DISPERSA
 - RECURSOS HÍDRICOS
 - ZONA DE PROTEÇÃO À BARRAGEM E ÓRGÃOS DE SEGURANÇA
 - ZONA DE RESPEITO À BARRAGEM E ÓRGÃOS DE SEGURANÇA
 - ESPAÇO DE RECREIO BALNEAR E RESPECTIVA ZONA DE PROTEÇÃO
 - UNIDADE OPERATIVA DE PLANEAMENTO E GESTÃO
 - ZONA INDUSTRIAL DO PEGO

CARTOGRAFIA / SIMBOLOGIA

- CARTOGRAFIA BASE**
 - TURISMO EM ESPAÇO RURAL - POACB
 - ÁREAS URBANAS COM VOCAÇÃO TURÍSTICA
 - PARQUE DE CAMPISMO E DE CARAVANISMO
 - ESTABELECIMENTOS HOTELEIROS
 - VISTAS PANORÁMICAS

A3 Ref: SIG: Q021-875-24-EX-ENV-REC-102-87524-RECAPE LMAT CIVD_P0094DESU_RECAPE



Projeto

INTERLIGAÇÃO DA SUBESTAÇÃO COLETORA DE CONCAVADA À RESP, A 400 KV

Projeto	R. Silva				
Desenho	A. Pires				
Verificação	D. Janeiro				
Aprovação	I. Calçada	Rev.	Data		Aprov.

Escala

1/25 000

Fase

RECAPE - Projeto de Execução

Designação

Extrato da Planta de Ordenamento - Classificação e Qualificação do Solo do PDM de Abrantes (Em Revisão)

Número

102

Fichário

T2021-875-24-EX-ENV-REC-102

Processo

T2021-875-24

Data

Agosto 2025

Revisão

00

Folha

1/1