




PLANTA. DIFUSOR (ANO 0)
ESCALA 1:120

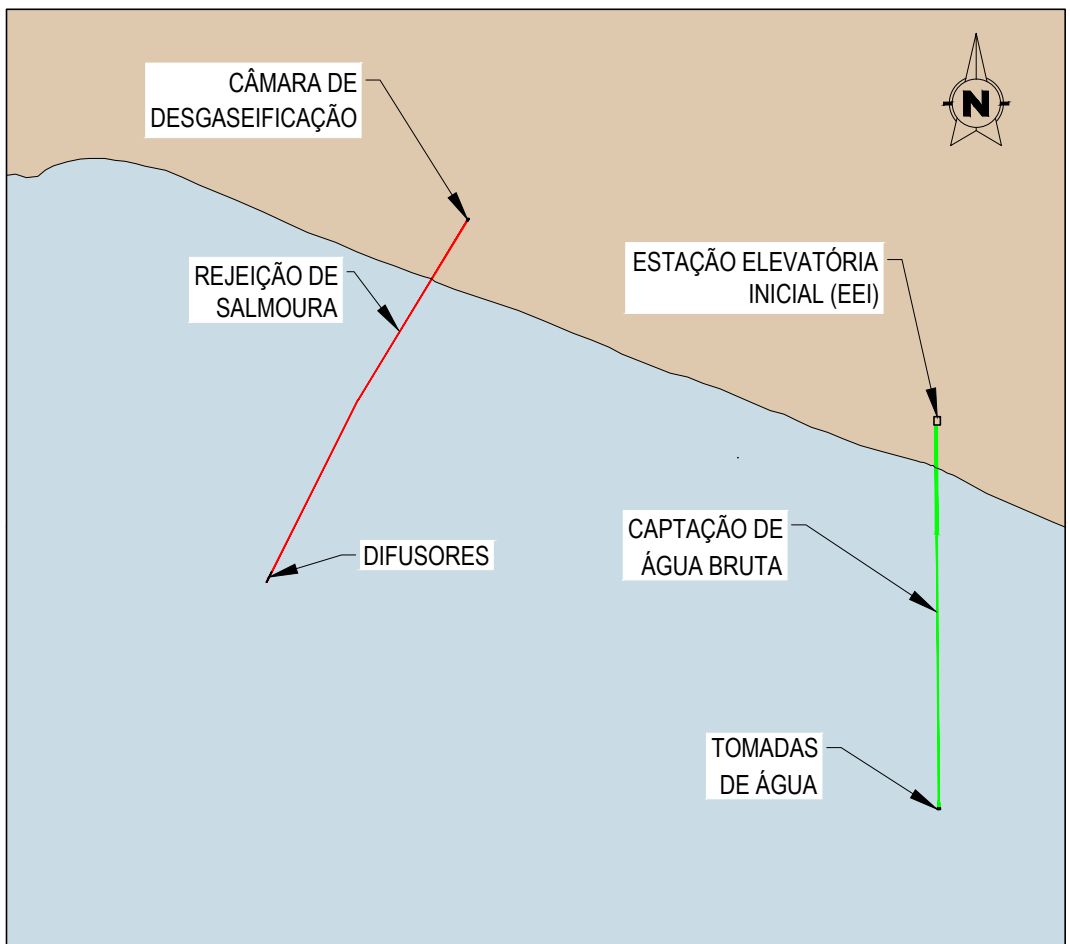

PLANO CHAVE
S/E

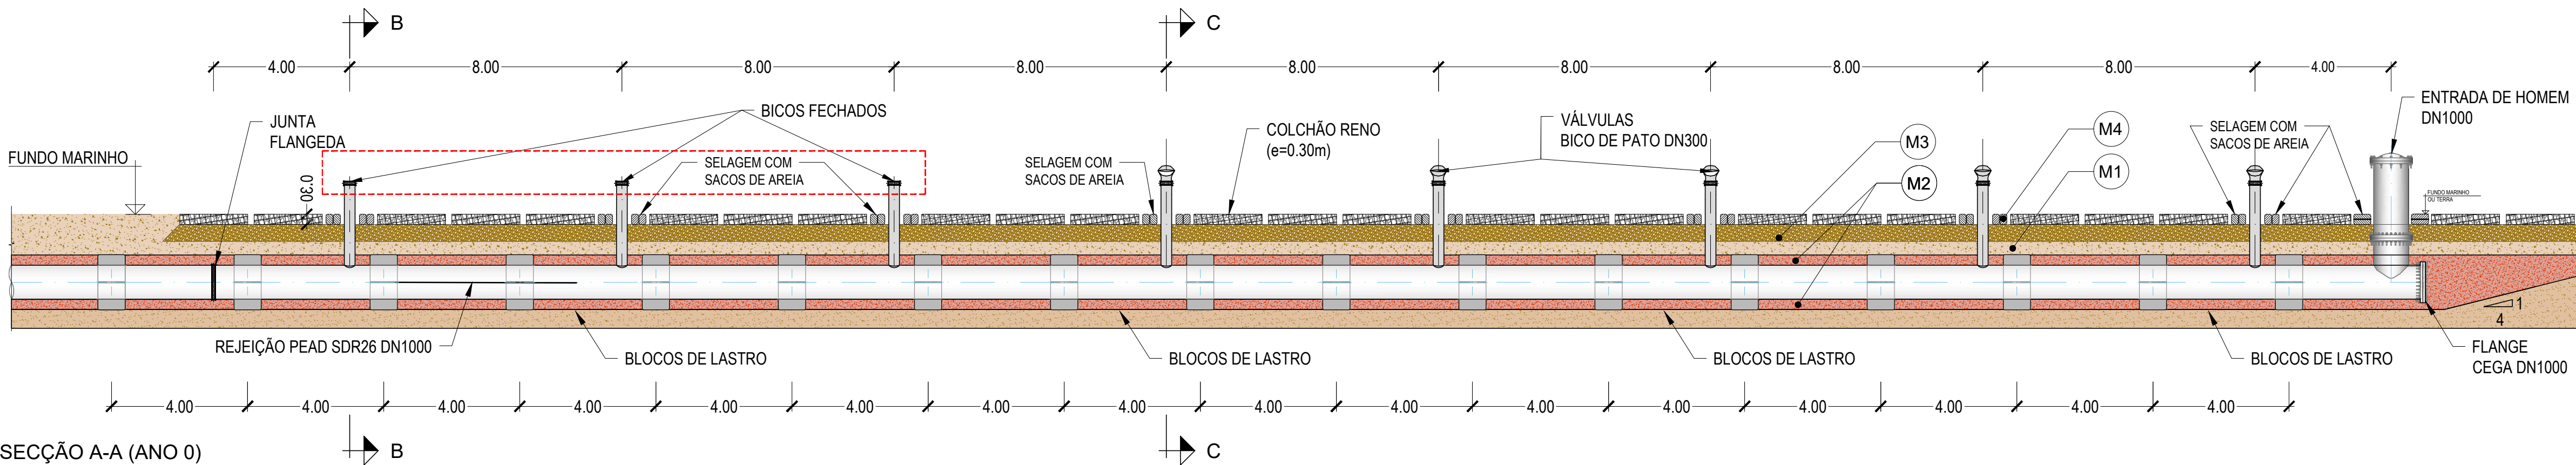


SECÇÃO A-A (ANO 0)
ESCALA 1:120

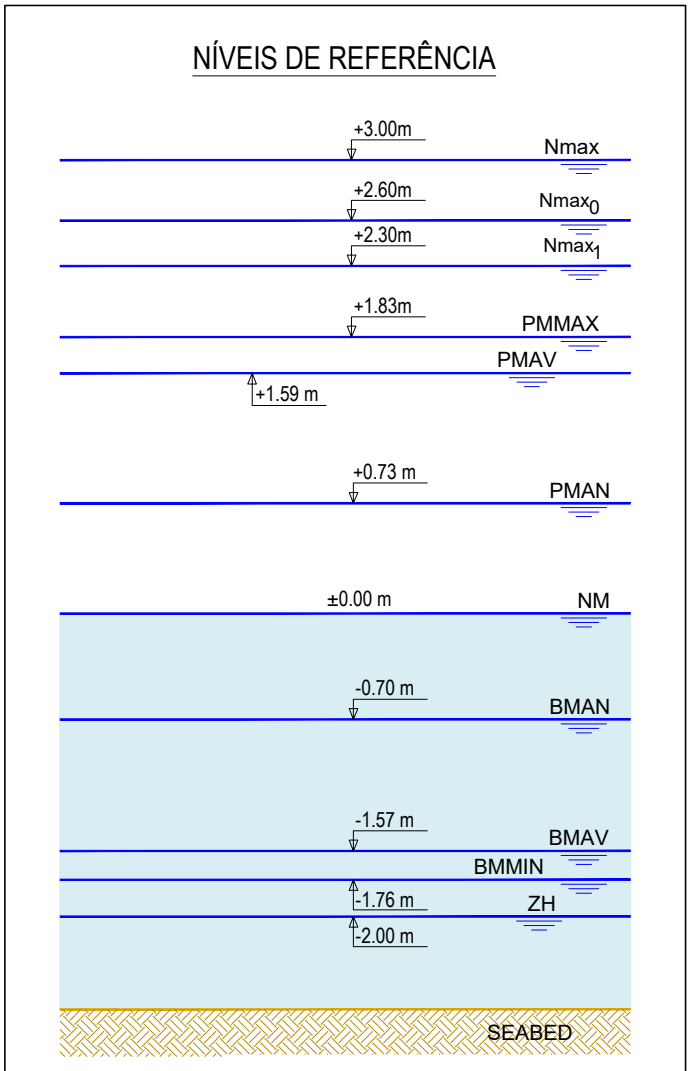


NOTAS

1. As coordenadas e as elevações são dadas em metros
2. Todas as dimensões estão em metros, excepto quando especificado
3. As coordenadas são referidas ao ETRS89/TM06 - Portugal
4. As elevações são referidas ao NM

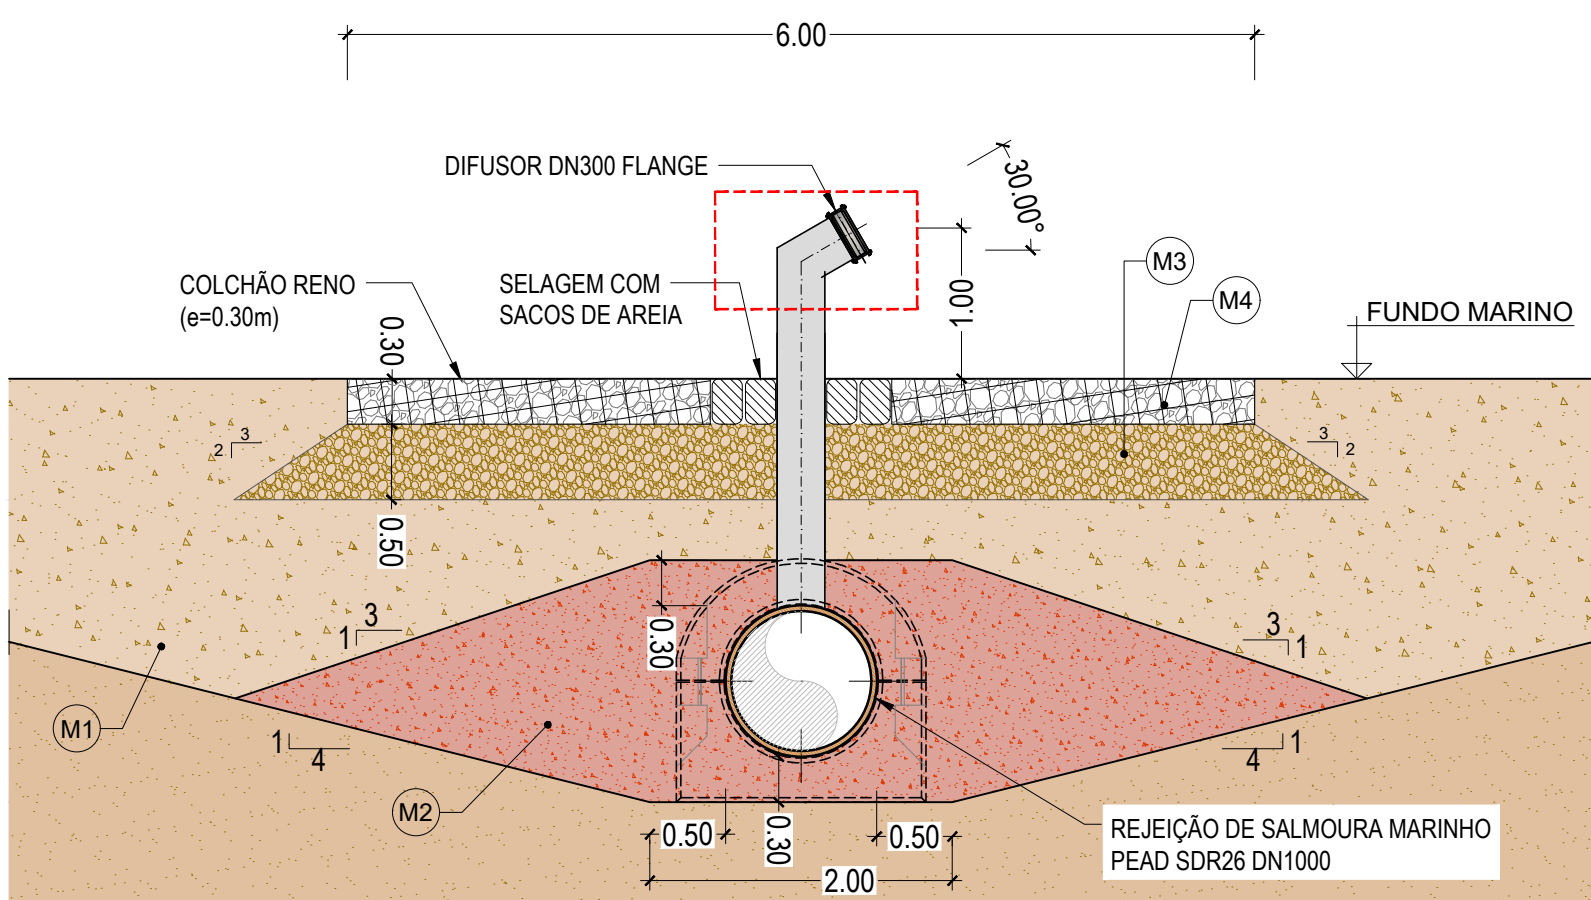

DIFUSOR. SECÇÃO B-B (ANO 0)
BICO FECHADO
ESCALA 1:50

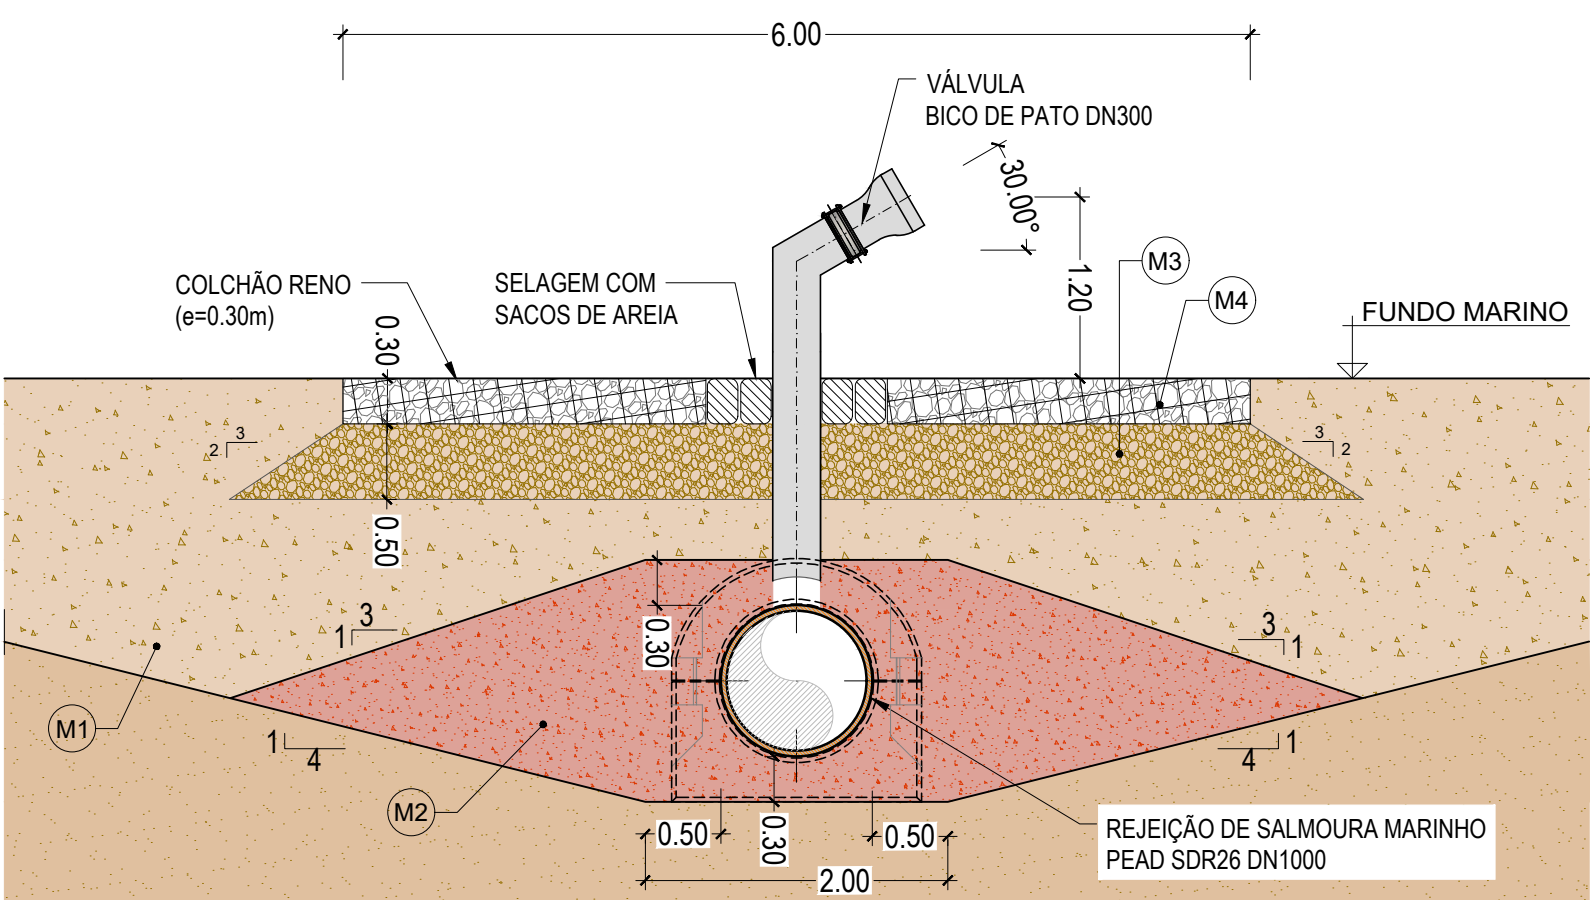

DIFUSOR. SECÇÃO C-C (ANO 0)
BICO DE PATO
ESCALA 1:50

M1	Aterro com material proveniente da dragagem, com material da própria vala
M2	Aterro com material selecionado proveniente da dragagem
M3	Camada de fundação dos colchões em material de pedra britado de boa qualidade, limpo e que servirá de filtro e com LA < 50 MPa e material passado nos peneiros com malha de 19.0mm (3/4" ASTM) entre 30% e 70%; malha de 0.84mm (#20 ASTM) <35%; malha de 0.074mm (#200 ASTM) < 10%.
M4	Enrocamento com peso médio W50=5kg, diâmetro nominal Dn=123mm, de acordo com a EN 13383-1 e EN 13383-2
M5	Enrocamento com peso médio W50=3kg, diâmetro nominal DN=100mm, para camada de fundação de torres de captação
M6	Aterro com brita

02.0	Revisão com comentários Ada	07/04/2025	PRO	FME
01.0	Documento inicial	17/02/2025	PRO	FME
Índice	Designação das alterações	Data	Nome	Velo
Projeto de Projeto/Empréite		Fase do projeto		
EMPREITADA DE CONCEÇÃO-CONSTRUÇÃO		Projeto		
DO SISTEMA DE DESSALINIZAÇÃO NA REGIÃO DO ALGARVE		A1 / 1-1		
PROPOSTA		Projeto		
Nome: Roberto Pinedo		Projeto		
Verificação: Ana Figueiredo		Projeto		
Aprovação: Francisco Matos		Projeto		
OBRA MARINHA		Projeto		
SISTEMA DE CAPTAÇÃO E REJEIÇÃO DE ÁGUA DO MAR		Projeto		
REJEIÇÃO DE SALMOURA DN1000		Projeto		
DIFUSOR (ANO 0)		Projeto		
1/50 1/120		1/50 1/120		
1 DE 2		1 DE 2		

