

Requerente: Milne & Carmo – Madeiras Tratadas, Lda.
Av. Marquês de Tomar, n.º 2, 4.º
Lisboa
1050-155 Lisboa

Local da Instalação: E.N. 118, Arneiro da Gouxaria

Freguesia: Almeirim

Concelho: Almeirim

Distrito: Santarém

**PROJECTO NÃO SUJEITO A LICENCIAMENTO DE UM
POSTO DE ABASTECIMENTO DE GASÓLEO PARA
CONSUMO PRÓPRIO CLASSE B2**

Técnico responsável: Manuel António Godinho Ribeiro (inscrito na OET com o n.º 4277)

Requerente:	Milne & Carmo – Madeiras Tratadas, Lda.
Sede	Av. Marquês de Tomar, n.º 2, 4.º Lisboa 1050-155 Lisboa Tel.: 265 898 870 Fax: 265 898 879 Email: geral@carmo.com
Local da instalação:	E.N. 118, Arneiro da Gouxaria
Freguesia:	Almeirim
Concelho:	Almeirim
Distrito:	Santarém

CARACTERIZAÇÃO DA INSTALAÇÃO

1. INTRODUÇÃO

A presente descrição complementa o projeto para a instalação de um reservatório fixo aéreo de 9.990 litros, destinado à armazenagem de gasóleo para consumo próprio que a entidade acima mencionada pretende levar a efeito na E.N 118, Arneiro da Gouxaria, Almeirim, para abastecer os seus veículos.

2. DESCRIÇÃO


Pretende o requerente com esta instalação diminuir as perdas de tempo no abastecimento dos veículos pertencentes à empresa, assim como um maior controlo no consumo dos mesmos.

Para o efeito prevê-se proceder à montagem e instalação de todos os componentes indicados em projecto, de acordo com as normas e demais legislação em vigor.

A localização do reservatório foi feita tendo em conta a disponibilidade de terreno, as condições de acesso e as normas de segurança.


O projecto da instalação contempla o cumprimento do Regulamento de Construção e Exploração de Postos de Abastecimento aprovado pela Portaria N.º 131/2002 de 9 de Fevereiro de 2002.

A instalação é composta por uma bacia de assentamento e retenção em alvenaria, um reservatório metálico com a capacidade de 9.990 litros, uma unidade de abastecimento acoplada ao reservatório, uma zona de abastecimento e um separador de hidrocarbonetos, elementos que se passam a descrever:

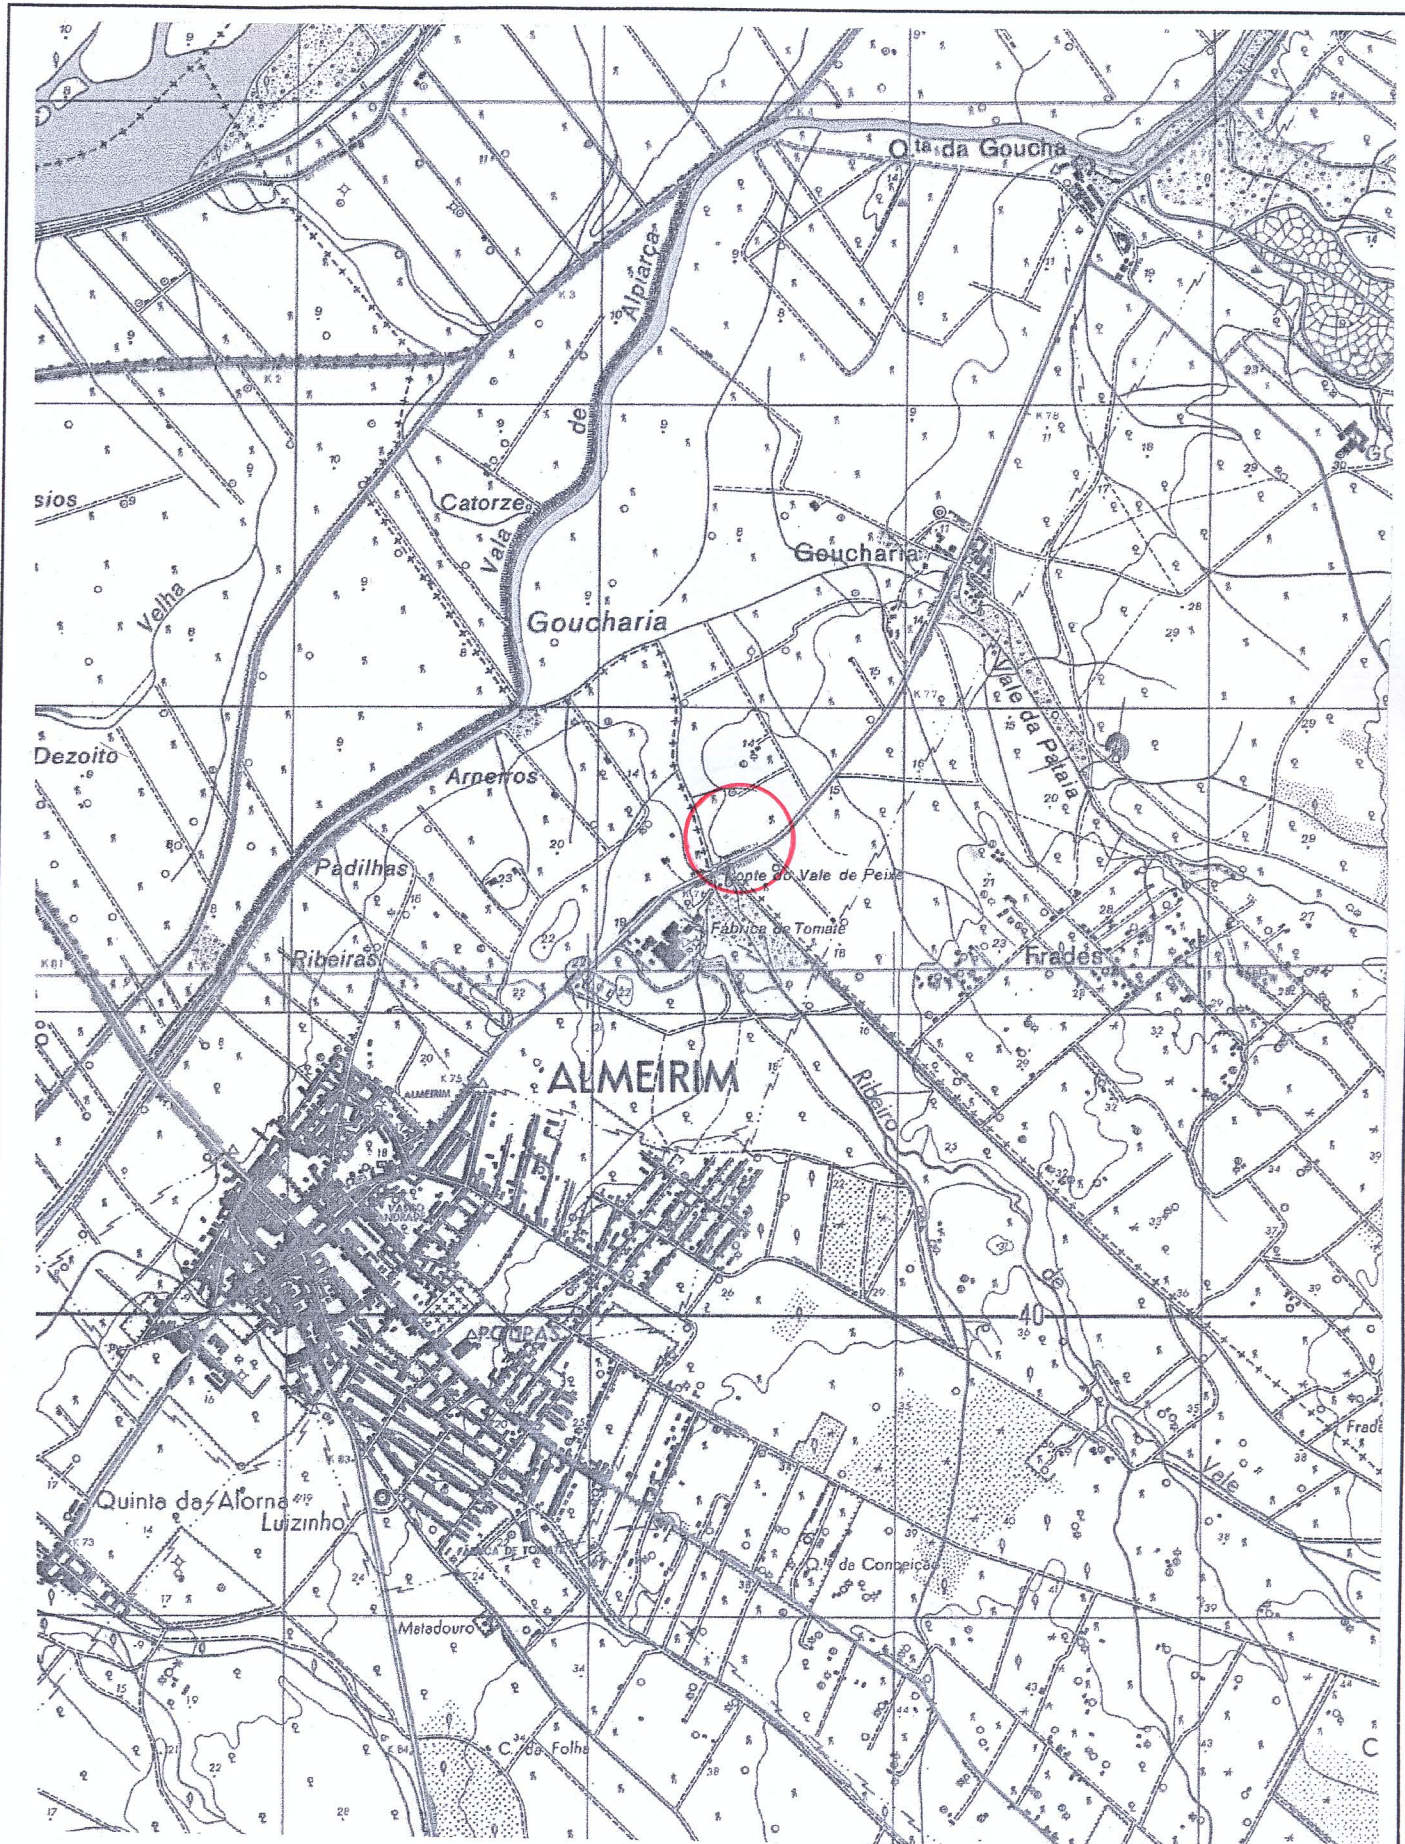


Técnico responsável: Manuel Ribeiro		Projecto Não Sujeito a Licenciamento de um Posto de Abastecimento de Gasóleo para Consumo Próprio Classe B2	
Inscrito na OET com o N.º 4277		Requerente: Milne & Carmo - Madeiras Tratadas, Lda.	Desenho N.º
Desenhou:		Local da instalação: Lugar: E. N. 118, Arneiro da Goucharia - Freguesia: Almeirim Concelho: Almeirim - Distrito: Santarém	01
Data: 19/11/2020	Escalas: 1:25.000	Peças Desenhadas: Planta Topográfica Indicando o Local da Instalação	Revisão N.º 00

LOCAL DA INSTALAÇÃO

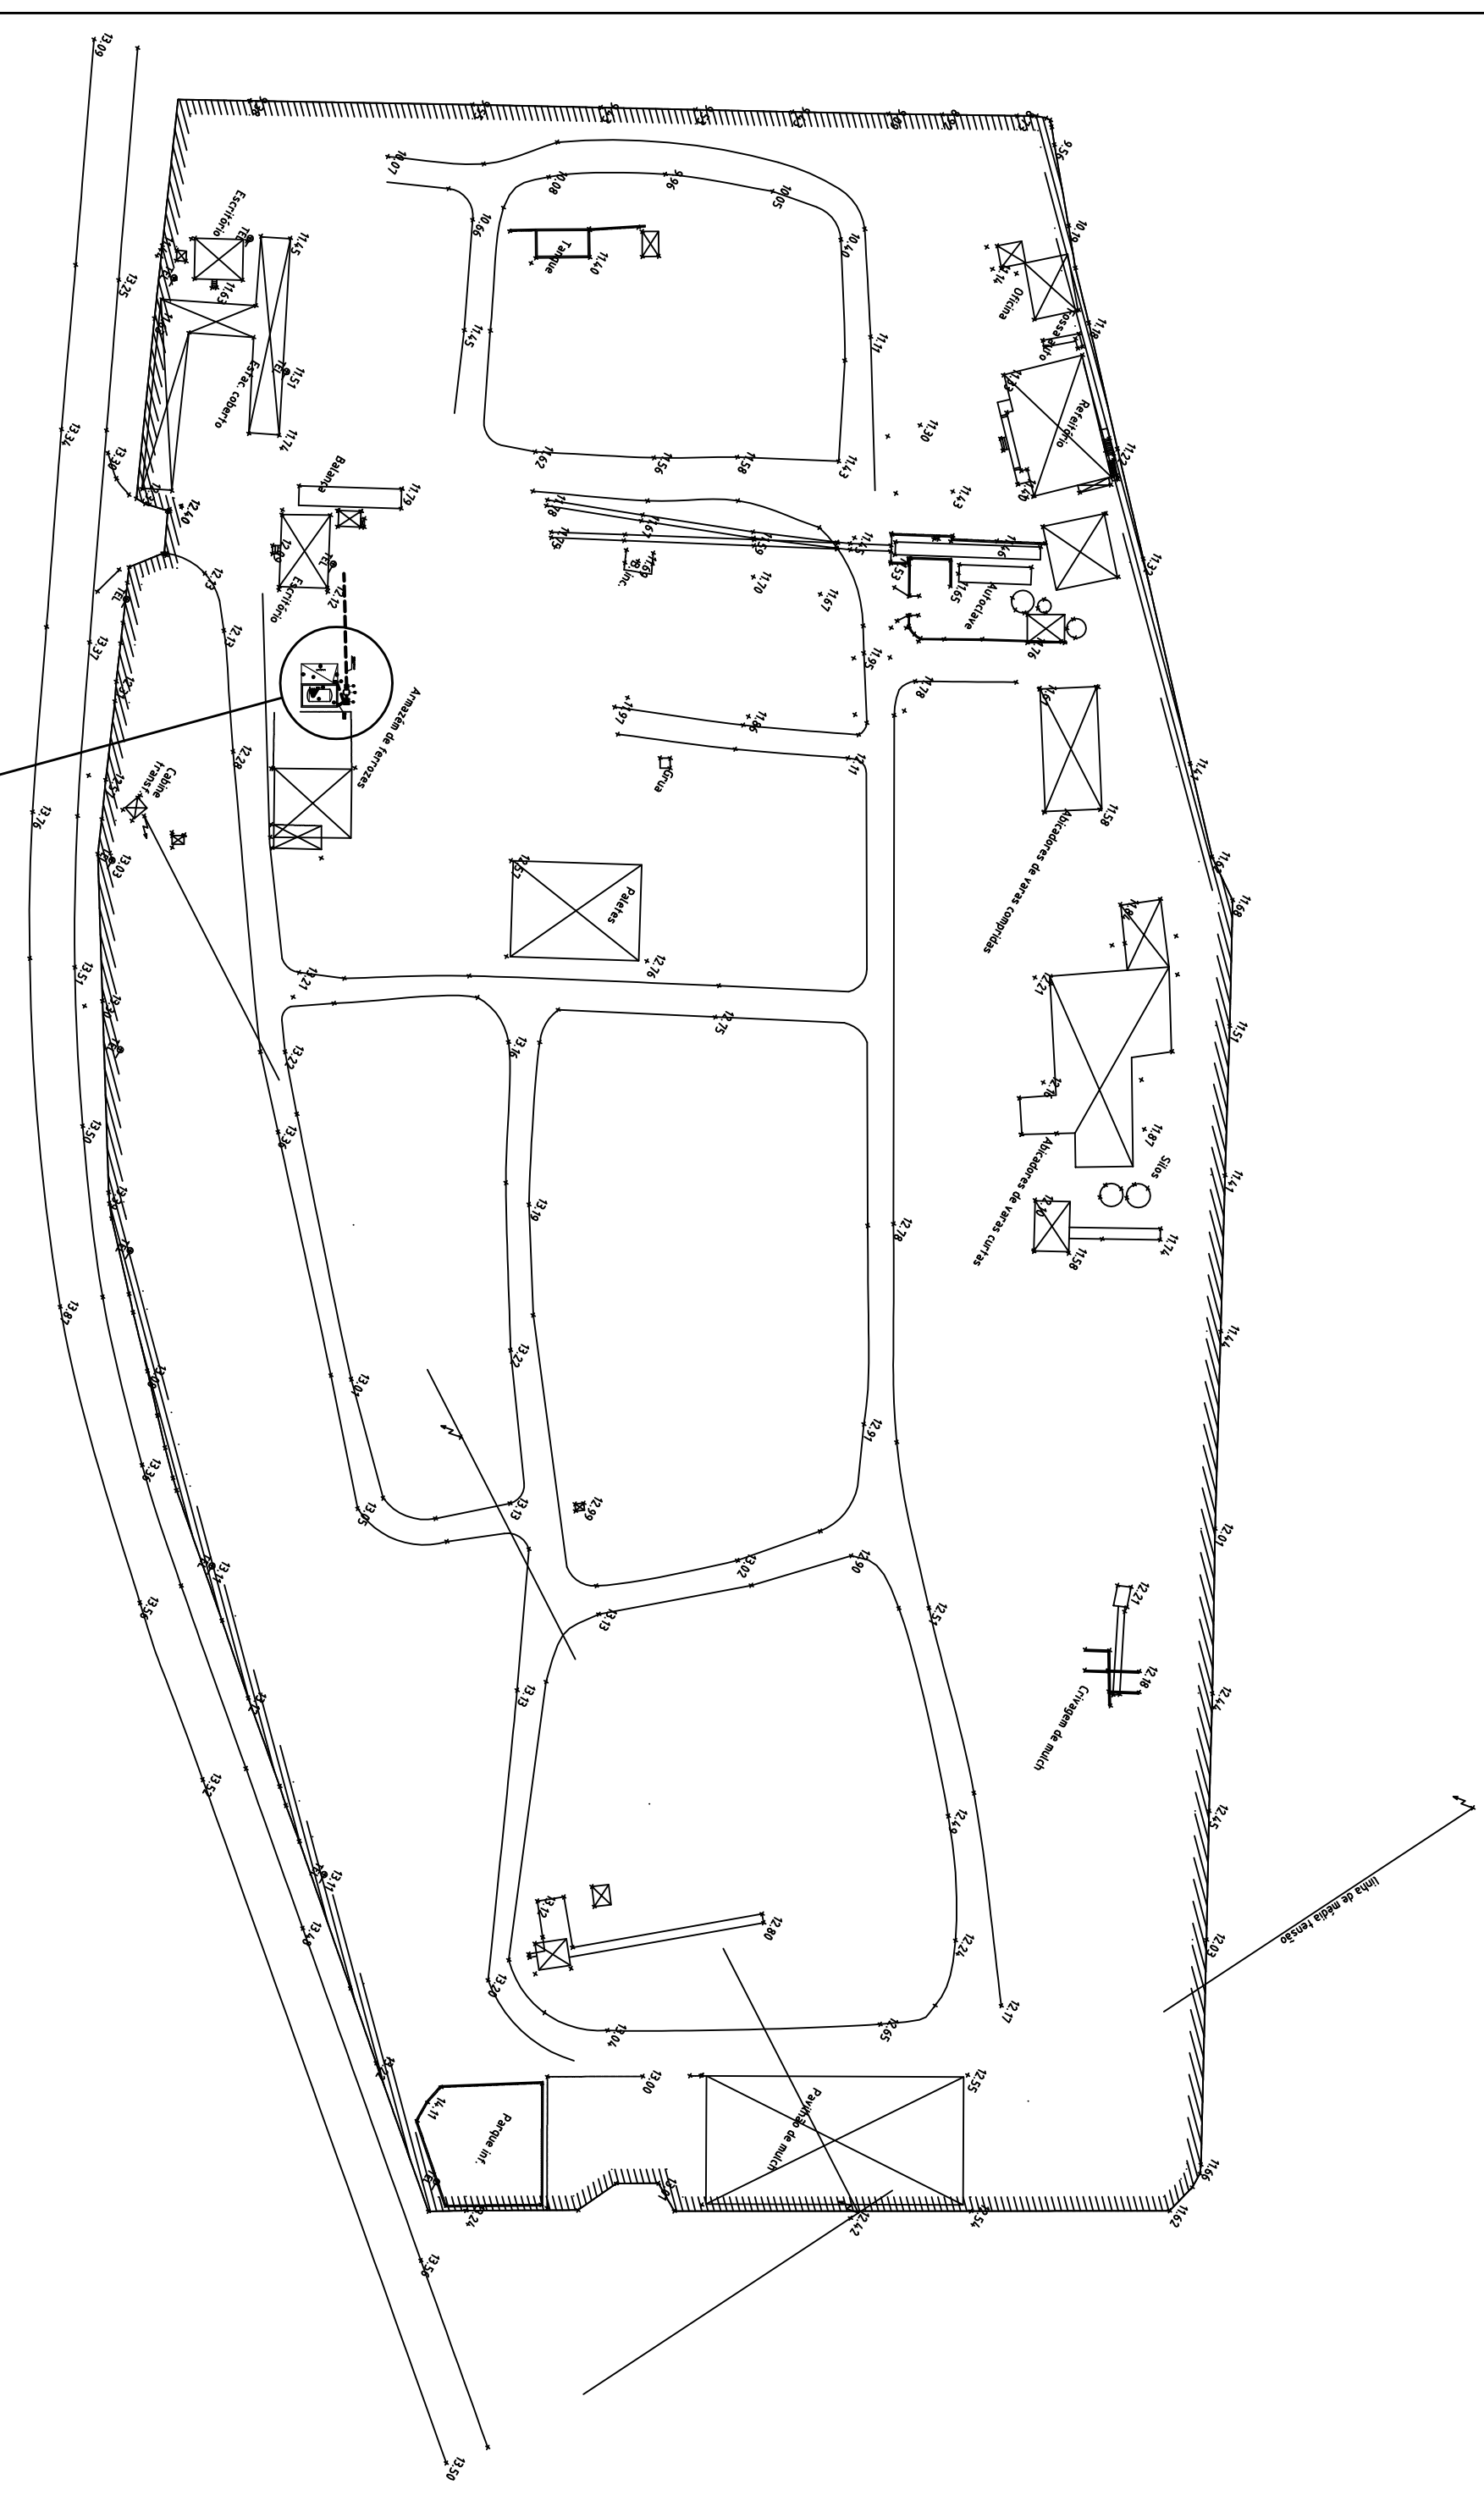


Técnico responsável: Manuel Ribeiro		Projecto Não Sujeito a Licenciamento de um Posto de Abastecimento de Gasóleo para Consumo Próprio Classe B2	
Inscrito no OET com o Nº 4277		Requerente: Milne & Carmo - Madeiras Tratadas, Lda. Local da instalação: Lugar: E. N. 118, Arneiro da Gouxaria - Freguesia: Almeirim Concelho: Almeirim - Distrito: Santarém	
Desenhado: M. Ribeiro		Peças Desenhadas:	
Data: 09/11/2020	Escala: 1:1000	IMPLANTAÇÃO	
		Desenho N.º 02	Revisão N.º 03

LOCAL DA INSTALAÇÃO

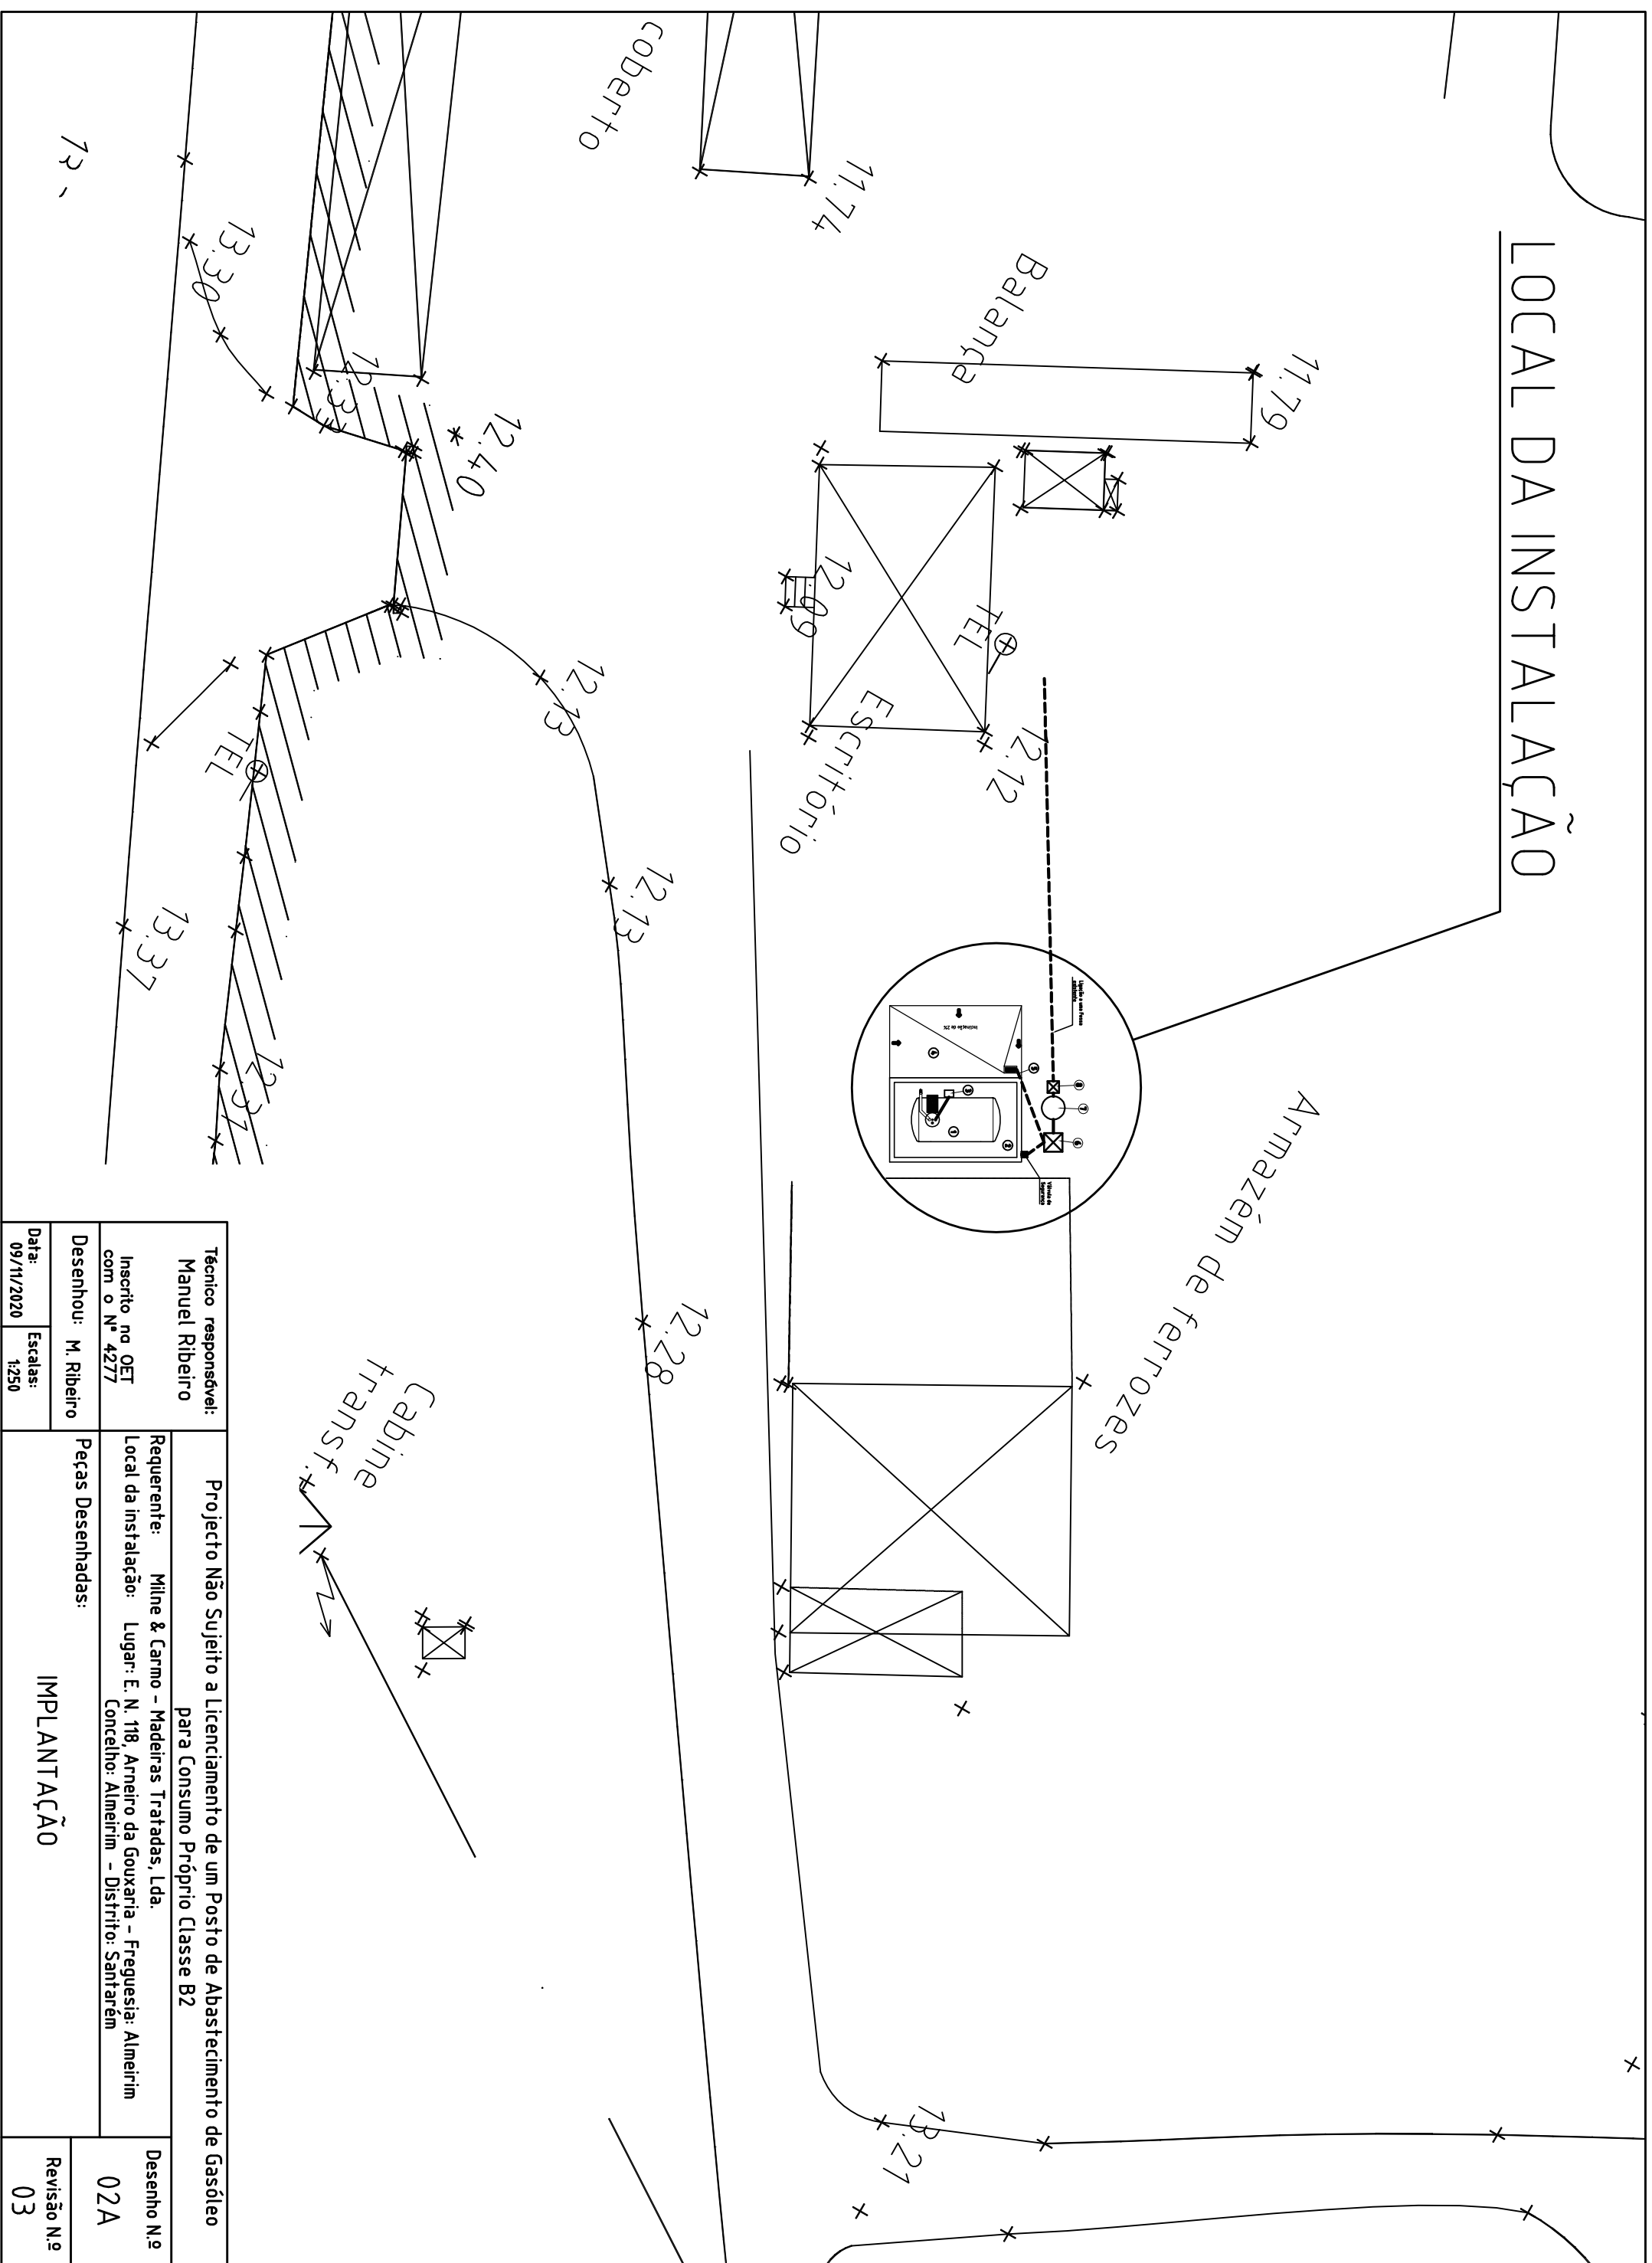

Técnico responsável: Manuel Ribeiro		Projecto Não Sujeito a Licenciamento de um Posto de Abastecimento de Gasóleo para Consumo Próprio Classe B2	
Inscrito no OET com o Nº 4277		Requerente: Milne & Carmo - Madeiras Tratadas, Lda. Local da instalação: Lugar: E. N. 118, Arneiro da Gouxaria - Freguesia: Almeirim Concelho: Almeirim - Distrito: Santarém	
Desenhou: M. Ribeiro		Peças Desenhadas:	
Data: 09/11/2020		Escalas: 1:250	
		IMPLANTAÇÃO	
		Desenho N.º 02A	
		Revisão N.º 03	

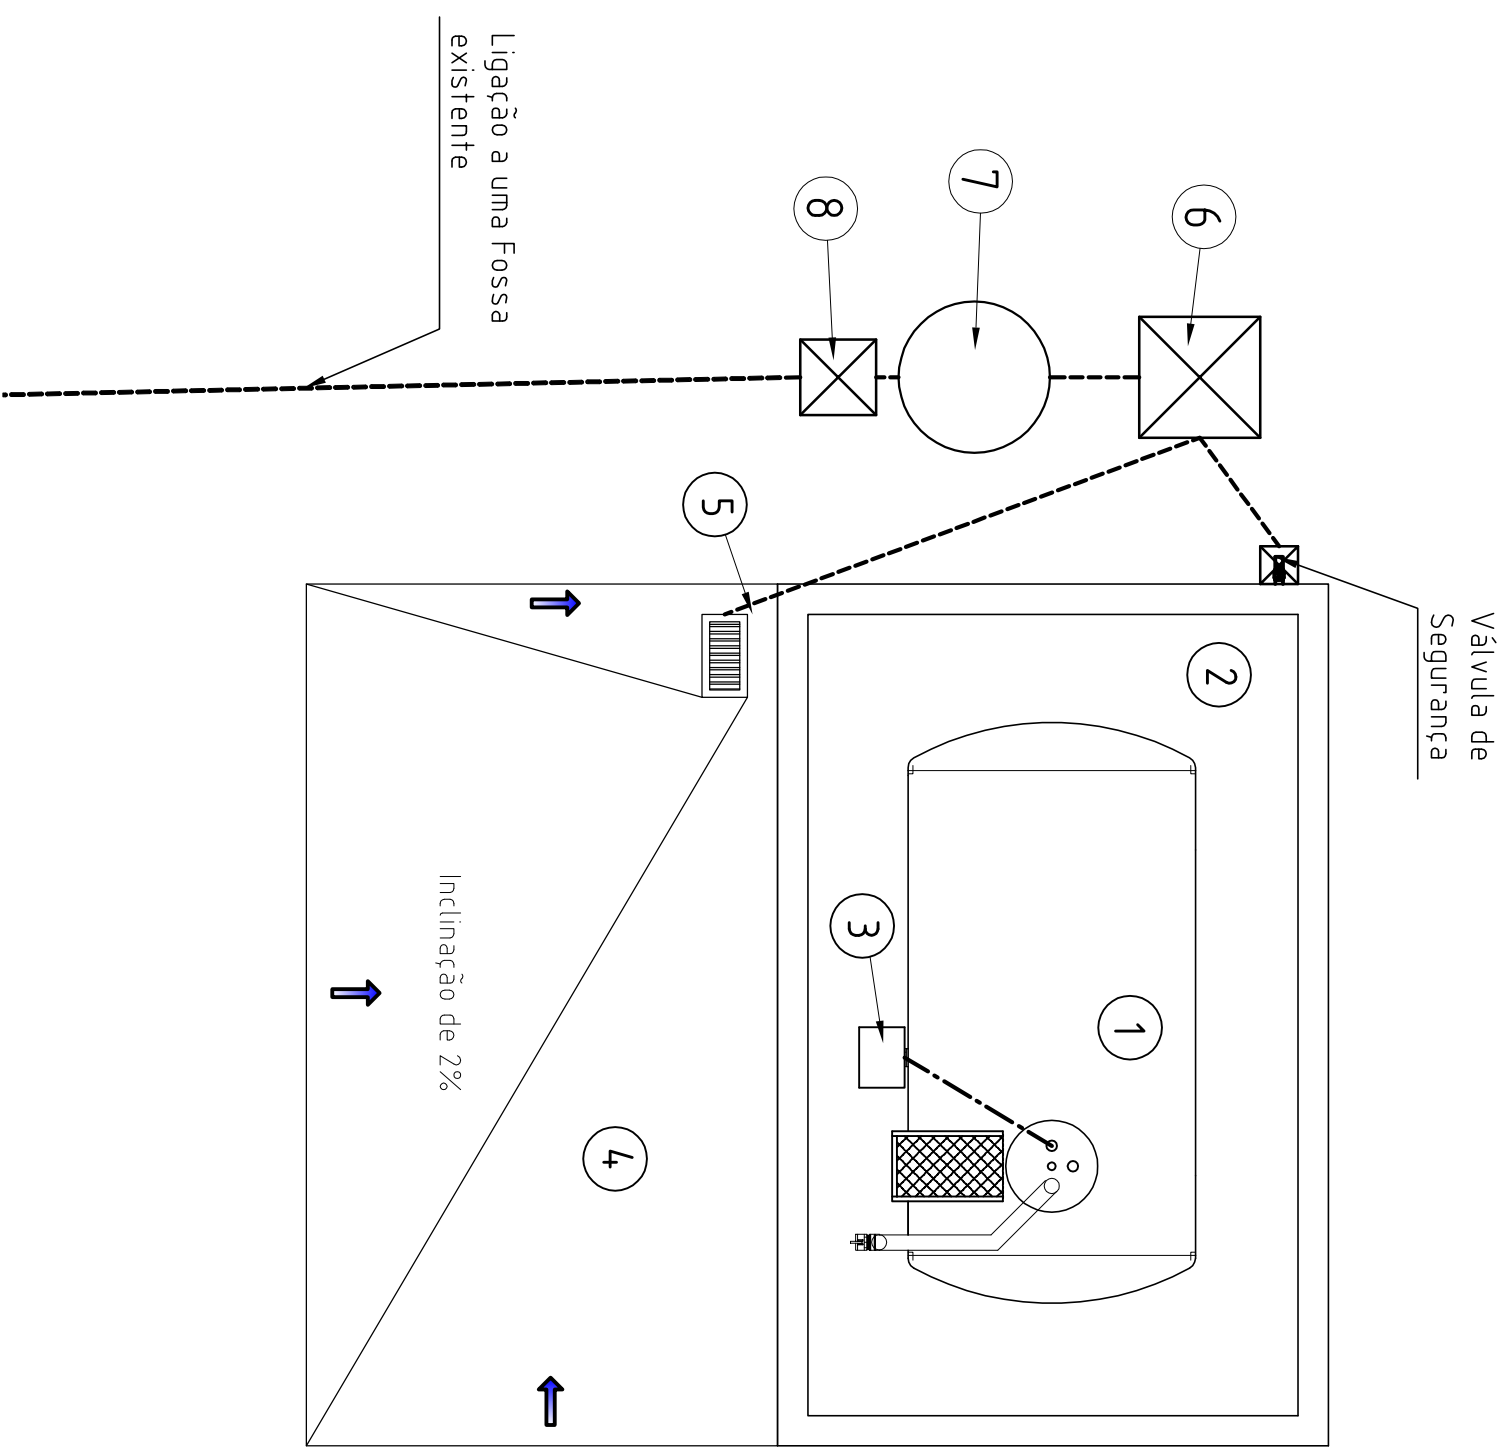

LEGENDA

- 1 -Reservatório Aéreo P.S. (EN 12285-2 Classe A) para Gasóleo capacidade 9.990 litros;
- 2 -Bacia de Segurança/Retenção (altura o,40 m);
- 3 -Eletróbomba para Aspiração de Gasóleo Acoplada ao Reservatório;
- 4 -Zona de Abastecimento e Reabastecimento do Reservatório;
- 5 -Sumidouro tipo Caleira protegido com Grelha;
- 6 -Caixa de Retenção de Areias;
- 7 -Separador de Hidrocarbonetos de 2 Lt/s;
- 8 -Caixa de Recolha de Amostras;

----- Rede de Águas Residuais
(contaminadas c/ hidrocarbonetos)

----- Tubagem de Aspiração;

NOTA: Esta instalação será equipada com os seguintes equipamentos de segurança:
 - 2 Extintores de 6 Kg de Pó Químico tipo A/B/C;
 - Avisos Recordatórios de Proibição de Fumar ou Fazer Lume, Paragem do Motor durante o Abastecimento e Proibição de Utilização de Telemóveis;
 - 1 Balde em Ferro com tampa metálica, Pintado a encarnado e com as letras S.I. a Preto, cheio com Areia Seca.

Técnico responsável: Manuel Ribeiro		Projecto Não Sujeito a Licenciamento de um Posto de Abastecimento de Gasóleo para Consumo Próprio Classe B2	
Inscrito no OET com o Nº 4277	Requerente: Milne & Carmo - Madeiras Tratadas, Lda.	Local da instalação: Lugar: E. N. 118, Arneiro da Gouxaria - Freguesia: Almeirim Concelho: Almeirim - Distrito: Santarém	Desenho N.º 03
Desenhou: M. Ribeiro	Peças Desenhadas:	PLANTA	
Data: 09/11/2020	Escalas: 150	Revisão N.º 03	