
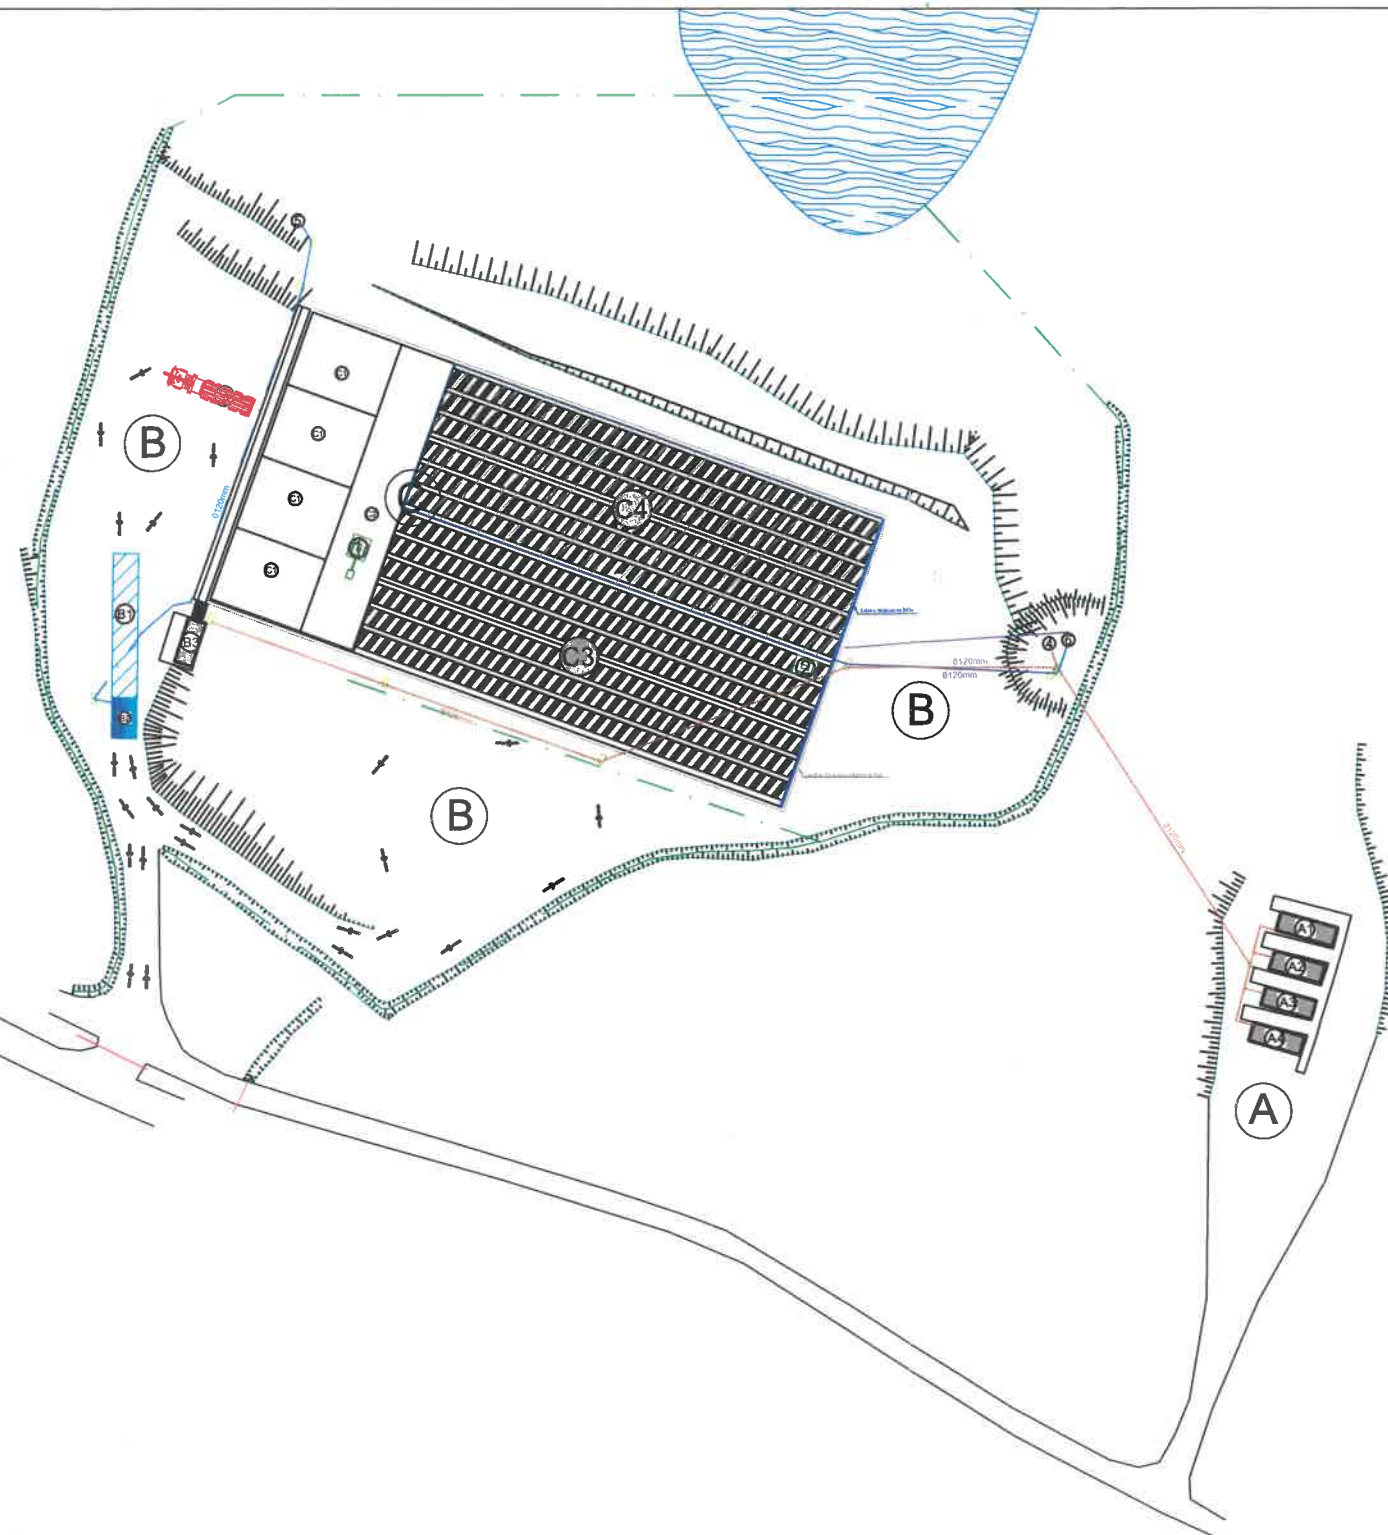


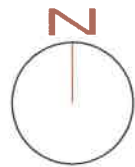

Legenda:

- A - Zona Social
- A1 - Escritório
- A2 - Refeitório
- A3 - Wc. Masc./Fem./Acessibilidade Condicionada
- A4 - Balneário Masc./Fem.

- B - Zona de Estacionamento de Camiões, Viaturas, Cais de Descarga, Zona de Paisagem e Lava Rodas
- B1 - Balança
- B2 - Lava Rodas
- B3 - Recepção

- C - Compostagem (Zona Coberta)
- C1 - Zona de Armazenamento de Resíduos e Mistura 460m²
- C2 - Zona de Paisagem de Máquinas
- C3 - Pilhas de Compostagem
- C4 Zona de Armazenamento (Produto Acabado)

Legenda de Equipamentos e Máquinas (Fontes de Ruído)

- 1 - Pá Carregadora
- 2 - Máquina de Revolteadora
- 3 - Camião
- 4 - Posso Estanque
- 5 - Separador de Hidrocarbonetos
- 6 - Poço Estanque

Áreas a Impermeabilizar

- C - Compostagem 3.330,61m²
- B2 - Lava Rodas 30,20m²

Implantação de Plataformas

- A - Zona Social 198m²
- B - Zona de Estacionamento de Camiões, Viaturas, Cais de Descarga, Zona de Paisagem e Lava Rodas 1.340m²
- C1, C2, e C3 - 3.330,61m²

Zona de Armazenamento do Composto

- C4 - Zonas de Armazenamento do Composto 1.200m²

- ④ Ver Ficha Técnica
- ⑤ Ver Ficha Técnica
- ⑥ Ver Ficha Técnica

LEGENDA

- Sistema de Drenagem de Águas Plúvias (Rede constituída por valas não revestidas localizadas na base dos taludes)
- Rede de Reutilização de Águas das Escorrências (As Escorrências Recolhidas Serão Reutilizadas nas Pilhas de Compostagem, Prevendo-se Para o Efeito Utilizar uma Rede Móvel Com Tubo Flexível e Bomba Submersível)
- Rede Esgotos
- Água do Sistema Lavagem de Rodados ligação ao separador de Hidrocarbonetos
- Caleira Moldada no Betão, colocada no final dos túneis para reconha das águas provenientes da Compostagem. O piso terá uma inclinação de 2.5% no sentido da caleira. Toda a área da compostagem será delimitada nas laterais por lancil com rebordo de 5cm, garantido assim a recolha das escorrências na caleira.
- Ligação entre a Compostagem e o Poço Estanque

cota2000
topografia & projectos
Av. da Liberdade 79 1º Esq 6230-398 Fundão Telf 969 053 354
Mail: Cota.2000@hotmail.com

ESPECIALIDADE: TOPOGRAFIA		CONTEÚDO DA FOLHA: Planta de Redes		
TIPO DE PROJECTO: Telas Finais		EXECUTADO EM: Mar./17	ESCALA: 1/1000	DES. Nº: 002A
REQUERENTE: Trabite, Ida		ARQUIVO: ETRS 89		
LOCAL DA OBRA: Monte do Cagavaio - Castelo Branco		O TÉCNICO: 		