



272.70

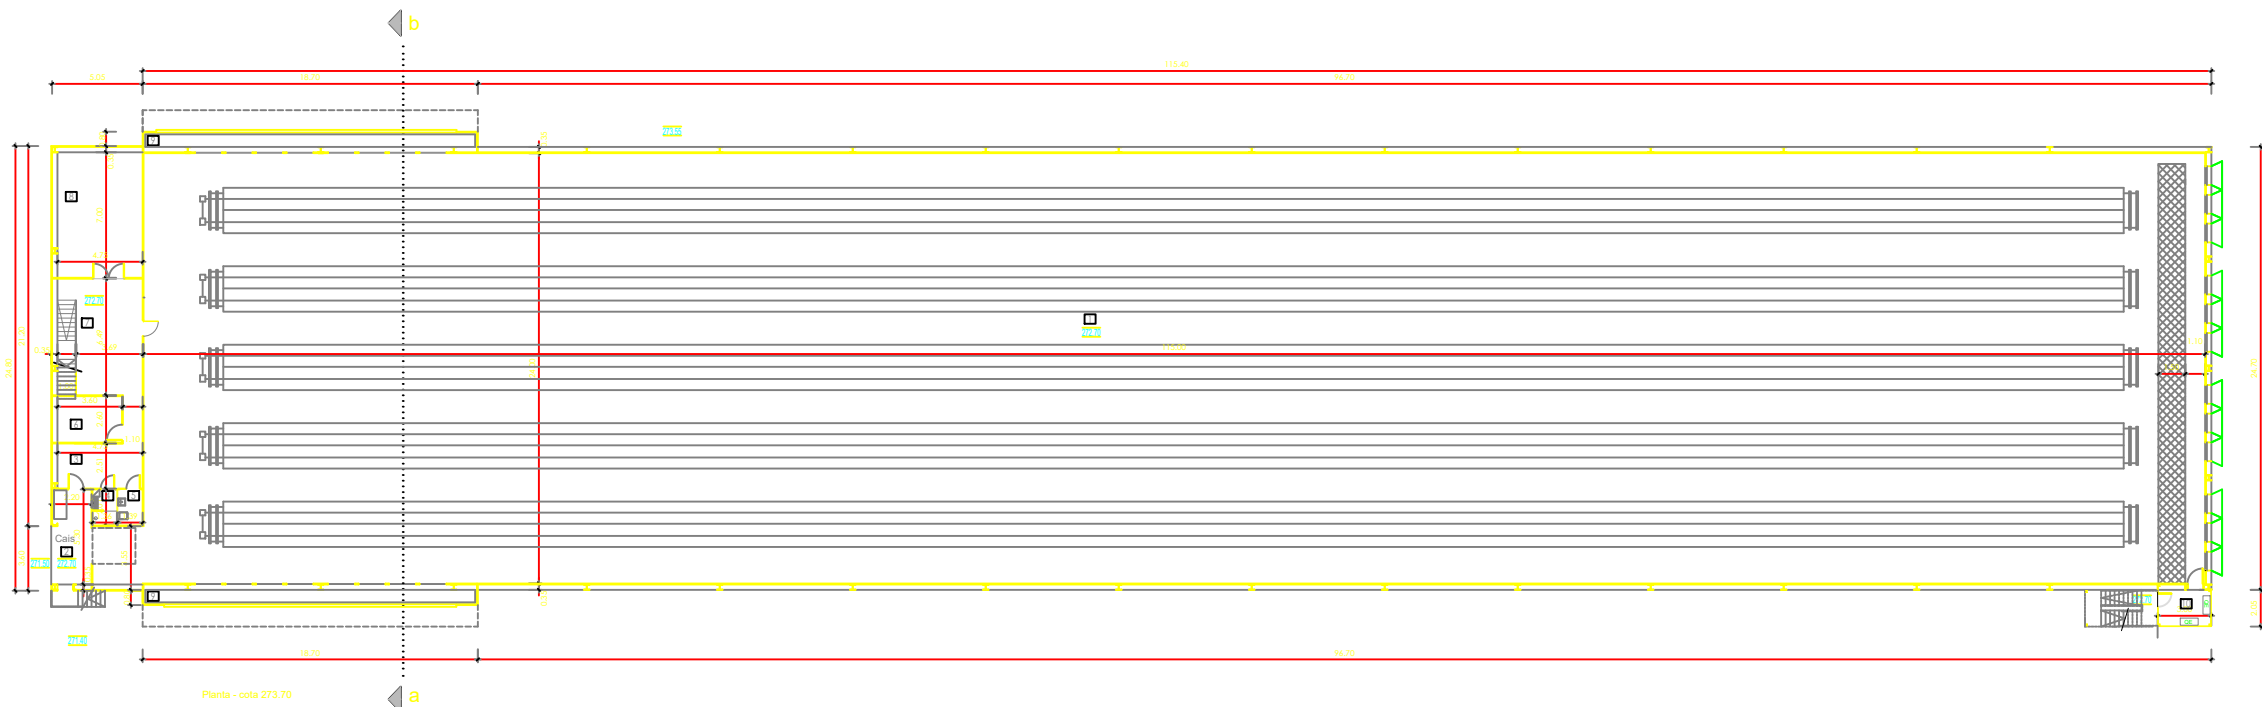

Quadro de Áreas (m²)			
Designação	Útil	Implantação	Coberto
1 . Pavilhão Avícola	2770.1		
2 . Cais	11.7		
3 . Entrada de Pessoal	14.9		
4 . Banheiro / Vestiário	2.7		
5 . Instalação Sanitária	2.8		
6 . Armazém	9.3		
7 . Sala de Controlo	30.9		
8 . Armazém	33.2		
9 . Coolings "Tavos"	25.6		
10 . Quadros Eléctricos	5.9		
11 . Cais	7.2		
12 . Contador de Água	23.8		
13 . Quadros Eléctricos	35.58		
14 . Cabine Técnica	33.2		
15 . Quadros Eléctricos	6.6		
16 . Cais	7.2		
17 . Contador de Água	23.8		
18 . Quadros Eléctricos	34.2		
19 . Cabine Técnica	33.2		
20 . Quadros Eléctricos	6.6		
Total	3118.4*	3025.7	3327.0 **
			3157.1

- * - A área útil apresentada corresponde à área do piso à cota 272.70 e pisos técnicos à cota 276.16 e 279.62
- ** - A área de construção apresentada corresponde à área do piso à cota 272.70 e pisos técnicos à cota 276.16 e 279.62

276.16

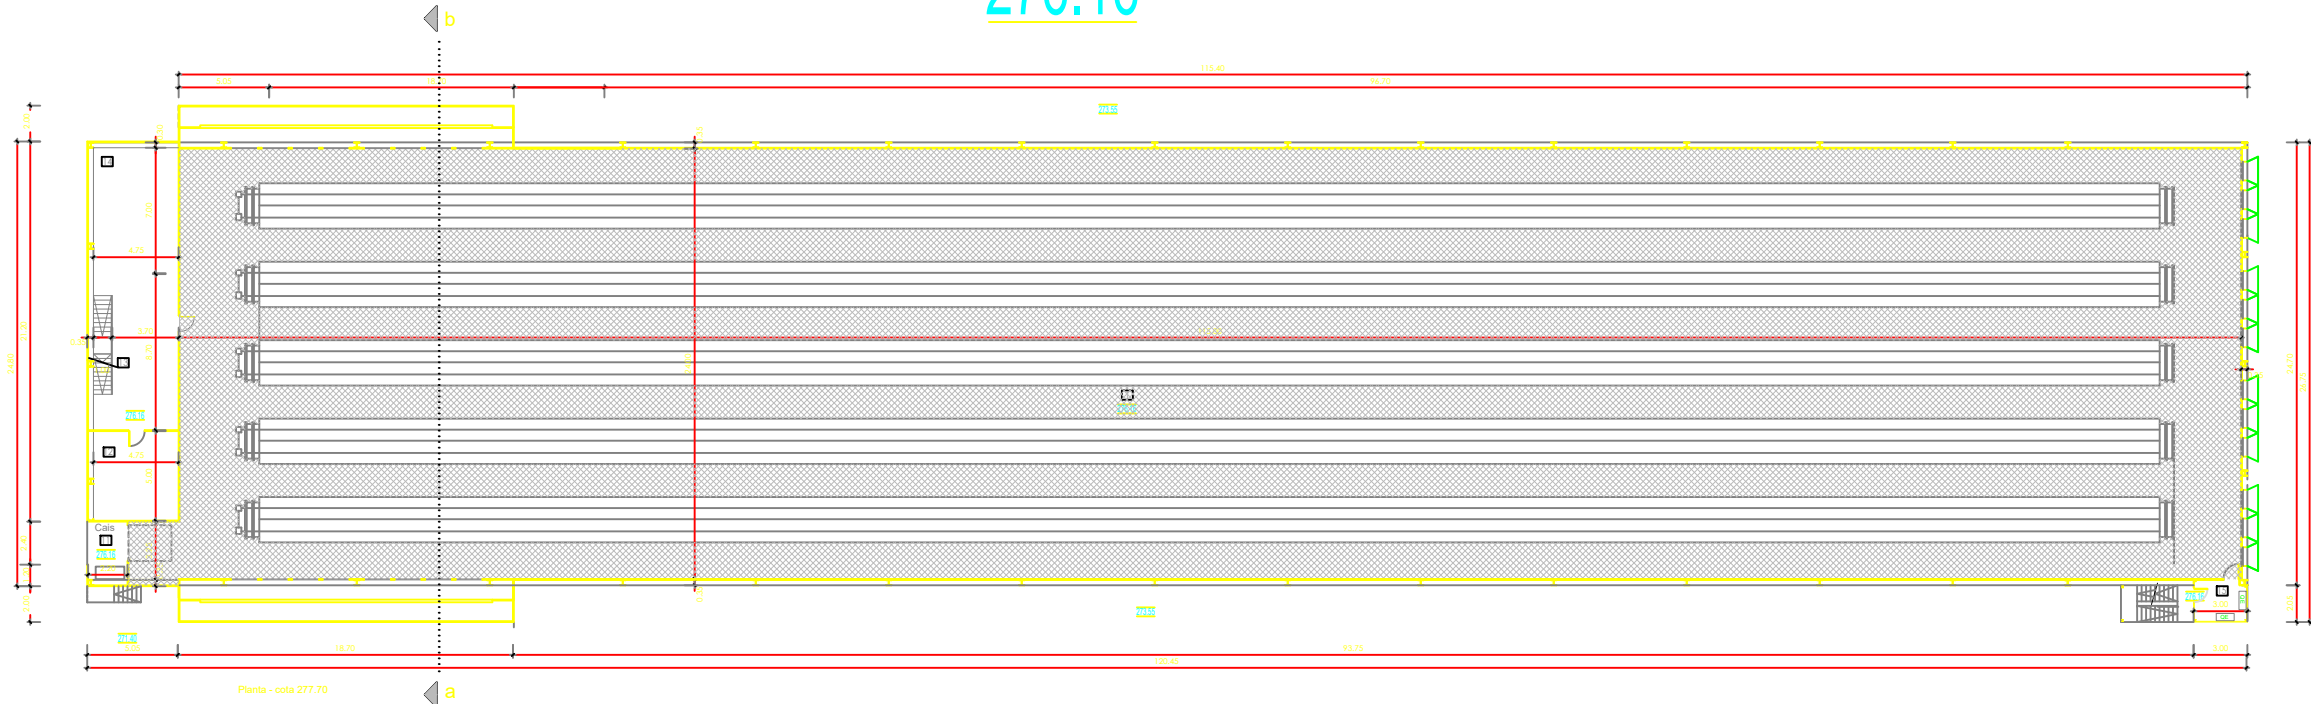

- NOTAS GERAIS:
1. Verificar todas as dimensões e condições no local. Não modelar sobre os desenhos.
 2. Para dimensões e especificações não constantes nos desenhos, consultar o autor do projecto.
 3. O autor do projecto não é responsável por quaisquer modificações ao projecto original.
 4. Este desenho não pode ser reproduzido sem autorização expressa do autor do projecto.

Arquitetos

ARQUITECTURA E ENGENHARIA

Travessa das Hortas, 4

2240- 328 Ferreira do Zêzere

Tel: +351 249 302 010

Mail: pavilho@arquitetos.com

Requerente:

Zêzere S.A

Projecto:

Ampliação Núcleo Avícola

Rib. das Pontes e Reconhecidas

Local:

Praca dos Solos - N.º. 3.º. do Pranto

Ferreira do Zêzere

Fase:

Designação:

Pavilhão 9

Técnico Responsável:

António Higinio Dias Saraiva Galinha O.A. n.º. 24816

Câmara:

Ferreira do Zêzere

Processo N.º. 48/2022 Data: Set.24 Escala: 1:200 Des. Desenho n.º