


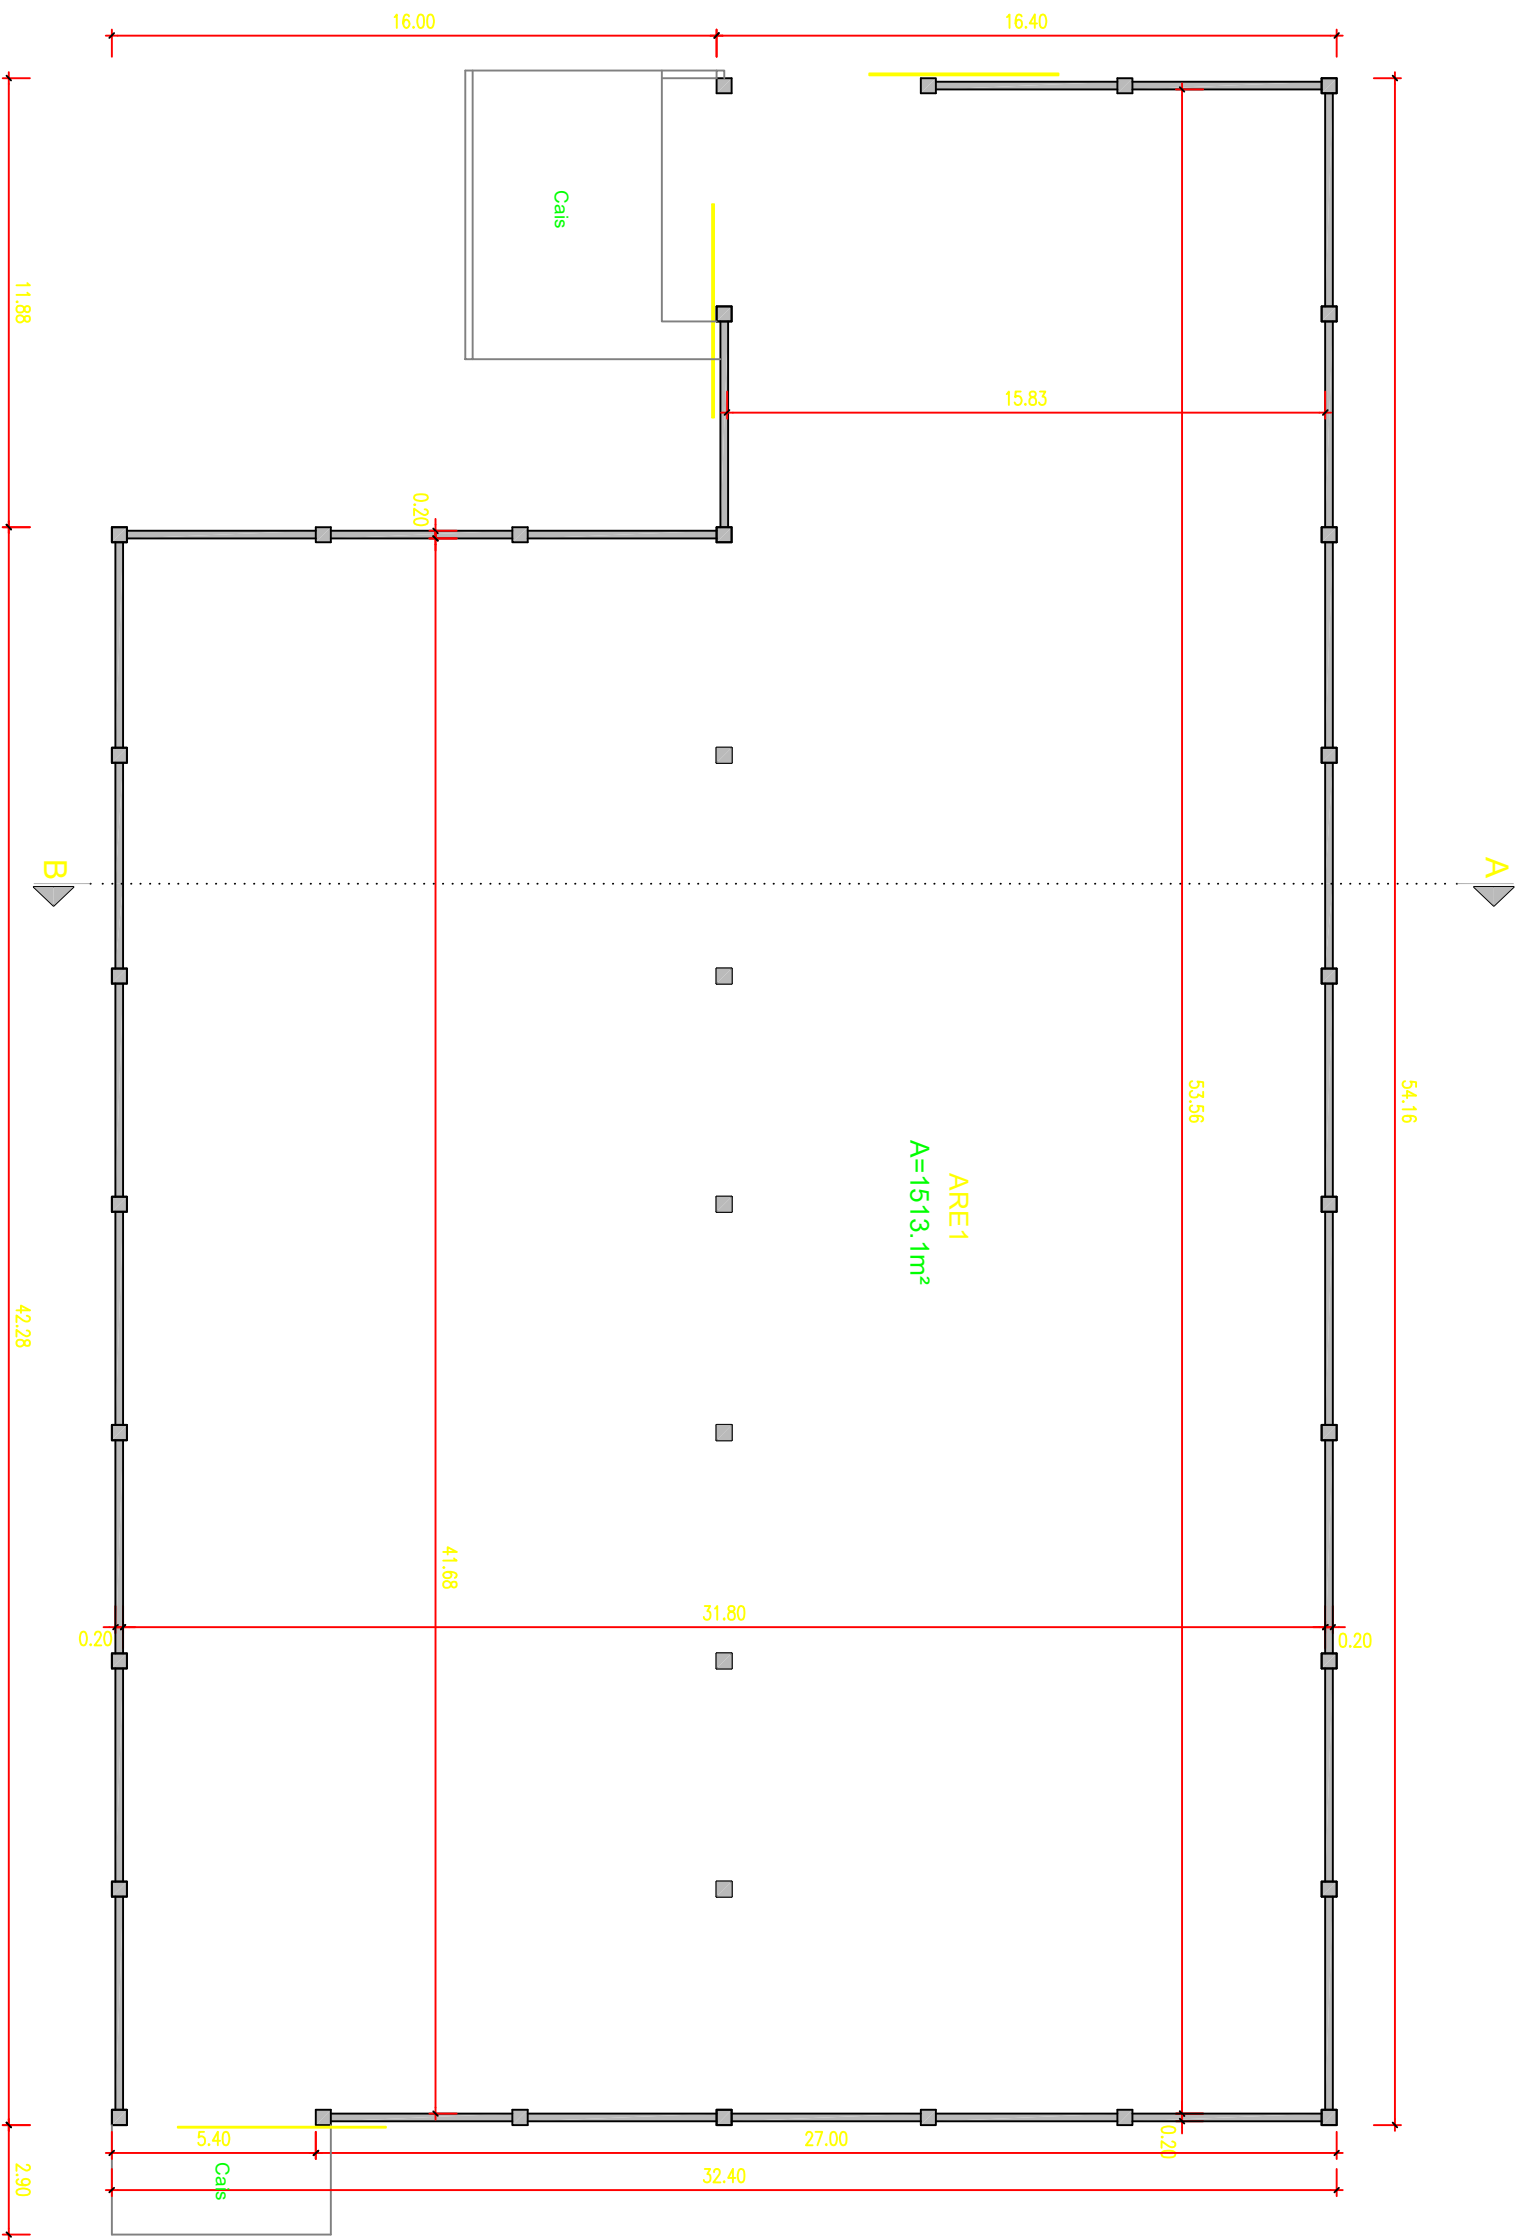

Legenda:

ARE 1 - Armazém de Recolha de Estrume



CARTOLIFFER

Travessa dos Narcisos n.º 4 Loja
2240-342 - Ferreira do Zêzere
Tel./Fax - 249 362 610
projectos@cartolifer.com
www.cartolifer.com

Requerente:
Zêzerovo, S.A.

Projecto:
Instalação Avícola Souto Ponte
Produção de Ovos - 220080 Aves

Local:
Souto da Ponte - Dornes
Ferreira do Zêzere

Fase:
Renovação Licenciamento Ambiental
LA 425/ 0 /202

Designação:
ARE1
Planta do Piso

Técnico Responsável:
Dep. Interno

Processo Nº. Data: Escala: Des. Desenho Nº.
1:200