

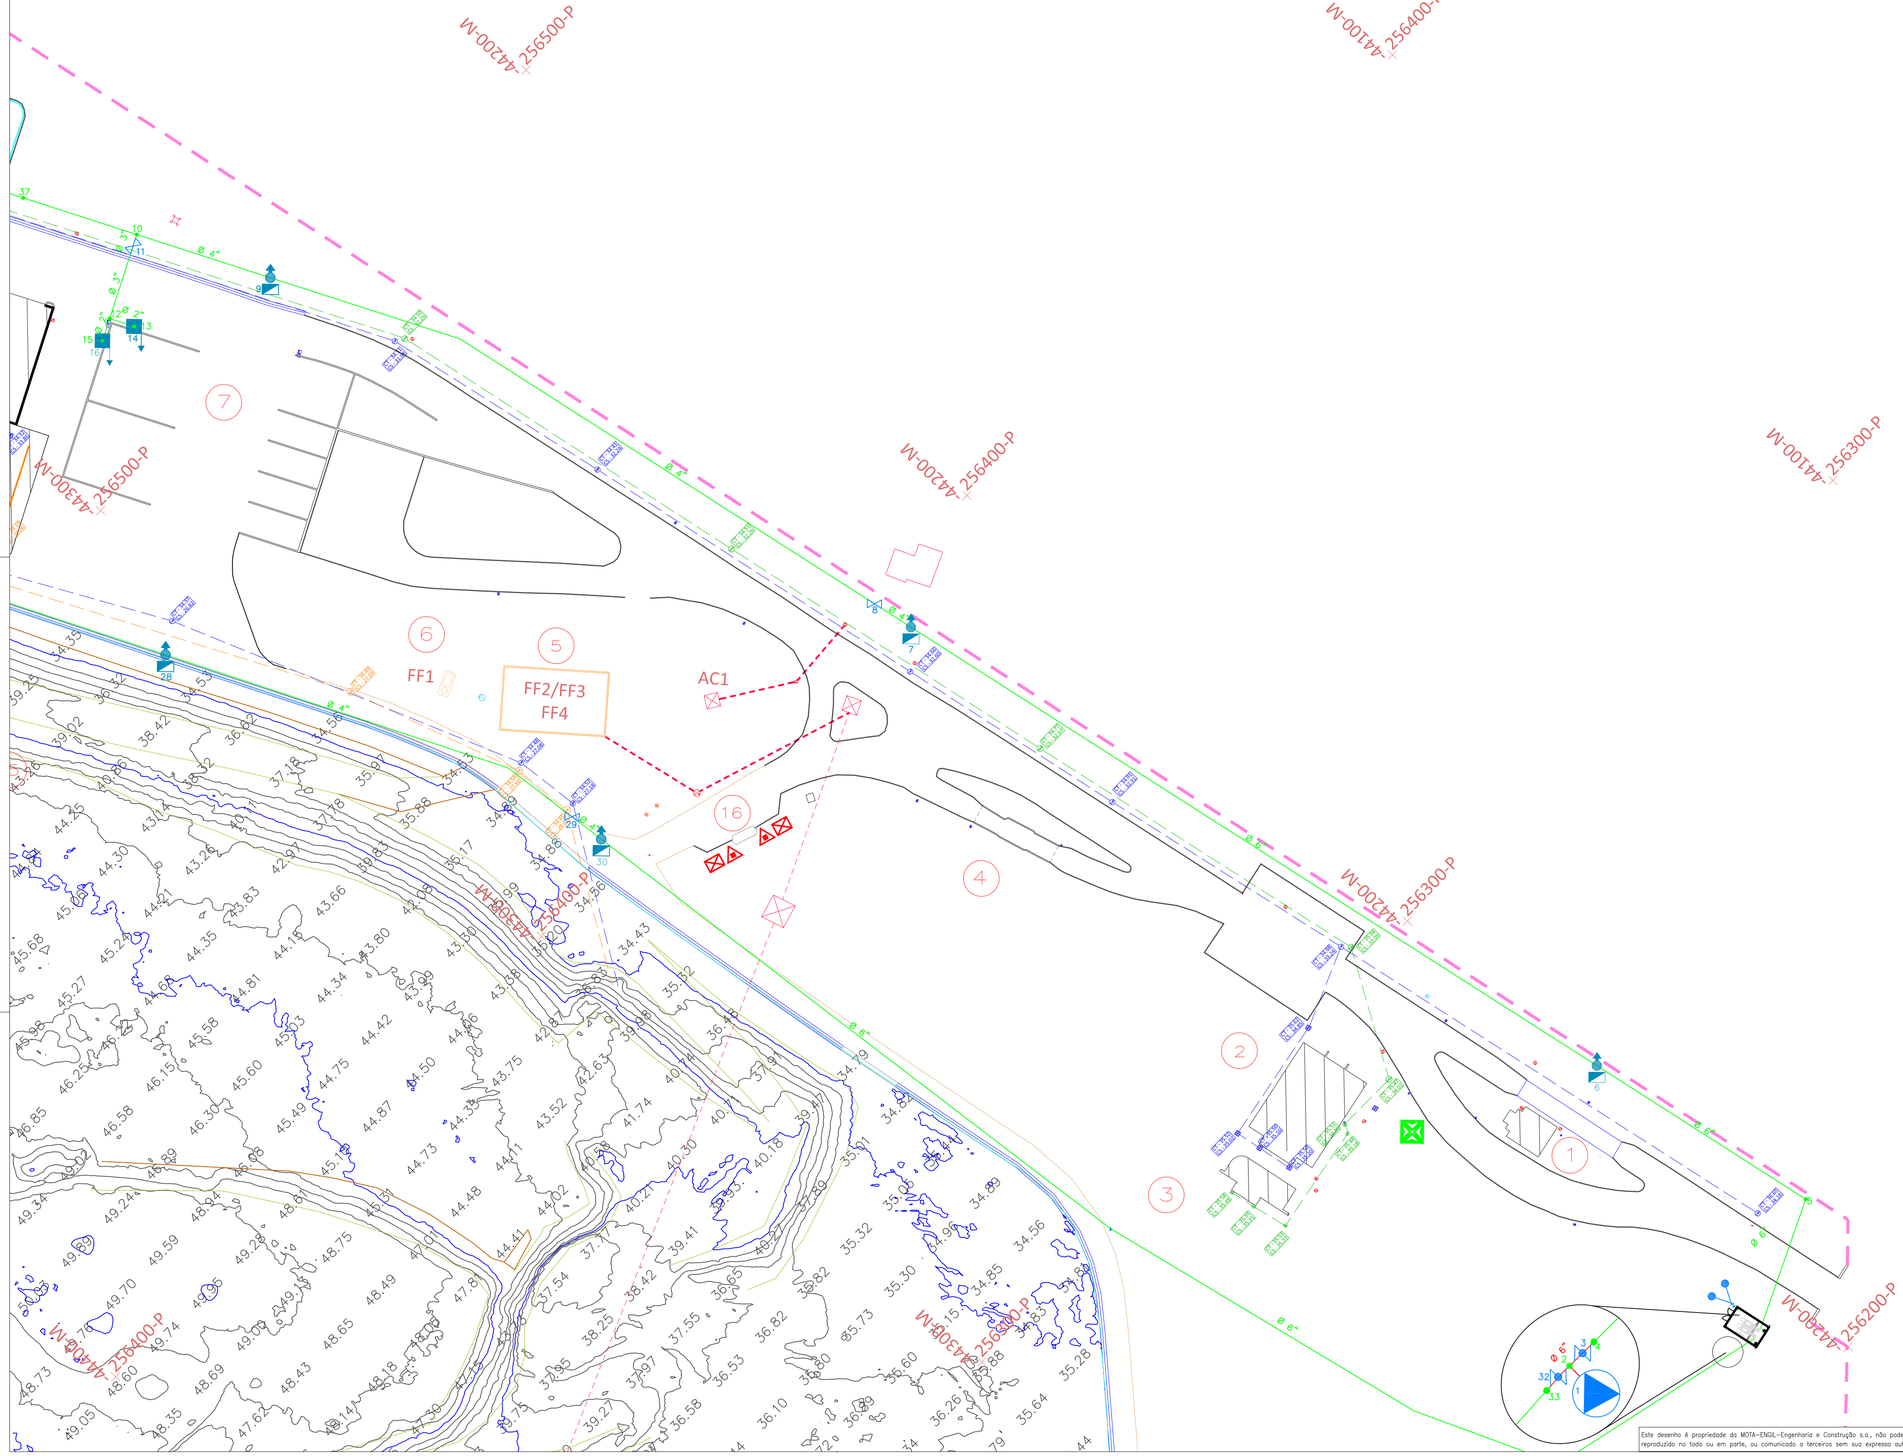

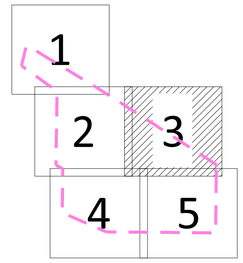

LEGENDA

FF1 - Queimador Desativado
FF2 / FF3 - Central de Valorizacao Energetica (CVE)
FF4 - Queimador novo
ED1 - PONTO DE DESCARGA DE AGUAS RESIDUAIS PRE-TRATADAS
EE1 - ESTACAO ELEVATORIA DE TRATAMENTO DE LIXIVIADO
EE6 - ESTACAO ELEVATORIA A SAIDA DA ETL
AC1 - CAPTACAO DE AGUA
PX - PIEZOMETROS
1 - Portaria
2 - Edifício Administrativo
3 - Auditorio
4 - Lava-Rodas
5 - Central de Valorizacao Energetica (CVE)
6 - Queimador
7 - Ecocentro
8 - Estacao de Triagem
9 - Tratamento Mecânico
10 - Parque de estacionamento
11 - Oficina / Refeitório
12 - ETAL
13 - Celula 1
14 - Celula 2
15 - Celula 3
16 - Posto de abastecimento
17 - Parque de Armazenamento de Resíduos

12.1 - Tanque de receção
12.2 - Estação Elevatória (EE1)
12.3 - Tanques anóxico e aeróbio
12.4 - Decantador
12.5 - Tanque efluente final
12.6 - Tanque de lamas
12.7 - Edifício de apoio
12.8 - Obra de entrada
12.9 - Ponto de descarga ED1 (EE6)

– Vedação
– Piezómetro

– – – –REDE DE ELETRICIDADE

– Poste Eletricidade
– Poste Alta Tensão
– Iluminária
– Caixas

– – – –REDE DE ABASTECIMENTO DE ÁGUA

– Torneira de Serviço
– Passador de Corte
– Contador
– Passador de Selar dos SMAS
– Caixas
– Poços/Captação de Água

– – – –REDE DE ÁGUAS PLUVIAIS

– Sarjeta
– Caleira
– Caixas

– – – –REDE DE SANEAMENTO

– Caixas
– Caixas Hidrocarbonetos

– – – –REDE DE LIXIVIADOS

– Caixas

SIMBOLOGIA - SCIE _ RIA

162m3 – Reservatório Elevado
– Central Supressora de Incêndio
– Marco-de-Incêndio/Hidrante
– Boca de Incêndio Armada Tipo Carretel
– Válvula de Cunha de Fuso Ascendente
– Válvula de Borbuleta
– Boca de Alimentação Siamesa
– Tubagem PEAD, PN16
– Tubagem Série Ligeira c/ costura - (EN10217) - Pintado RAL3000 / Ranhurado
– Extintor de Pó Químico Seco, ABC - 6 Kg.
– Caixa de Areia
– Ponto de Reunião de Pessoas após a Evacuação

SISTEMA DE COORDENADAS - ETRS89 / PTM 06

Alt.	Designação	Data	Execut.	Aprov.

MOTA-ENGIL
ENGINEERING

LISBOA
Rua Mário Dionísio, n.º 2
2799-557 Linda-a-Velha
Tel.:214158200 Fax.:214158700
PORTO
Rua do Rêgo Lameiro, n.º38
4300-454 Porto
Tel.:225190300 Fax.:225190303
email: mota-engil@mota-engil.pt

Proj.	
Des.	Ana Amaral
Ver.	
Aprov.	

VALORMINHO
VALENÇA

Planta Geral

RESULIMA\VALENÇA_01.2025.dwg

Data	Esc.
24/10/2025	1/500

TOPOGRAFIA
ESTUDO

Des. Nº VALORMINHO.VA . 2025.01 3/5

Este desenho é propriedade da MOTA-ENGIL-Engenharia e Construção s.a., não podendo ser utilizado, reproduzido no todo ou em parte, ou comunicado a terceiros sem sua expresso autorização.