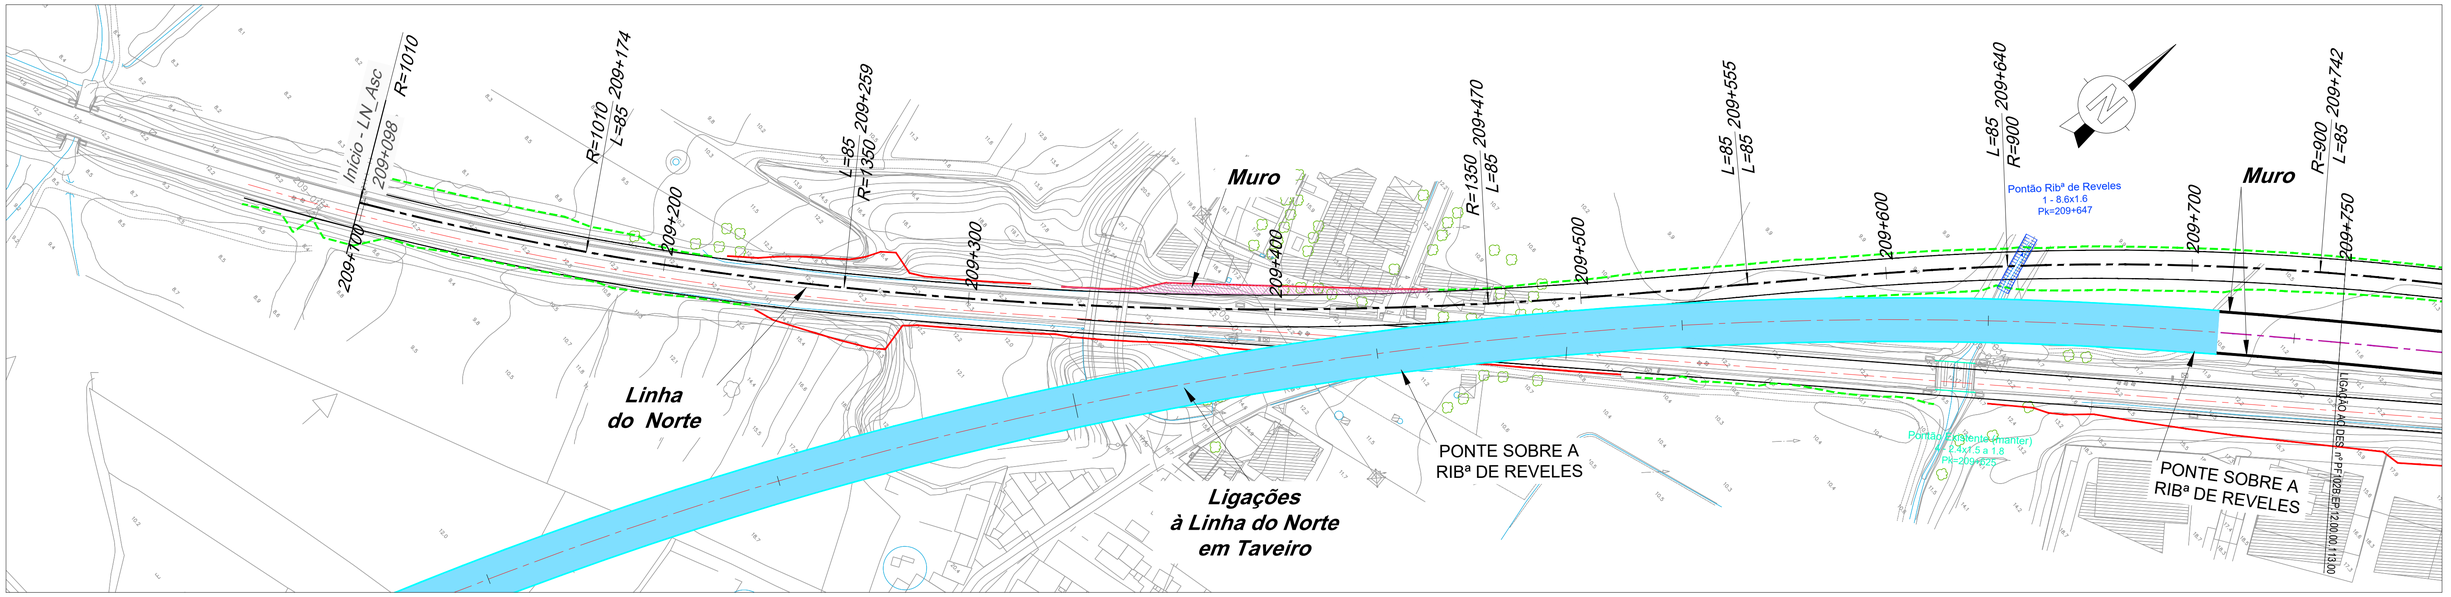

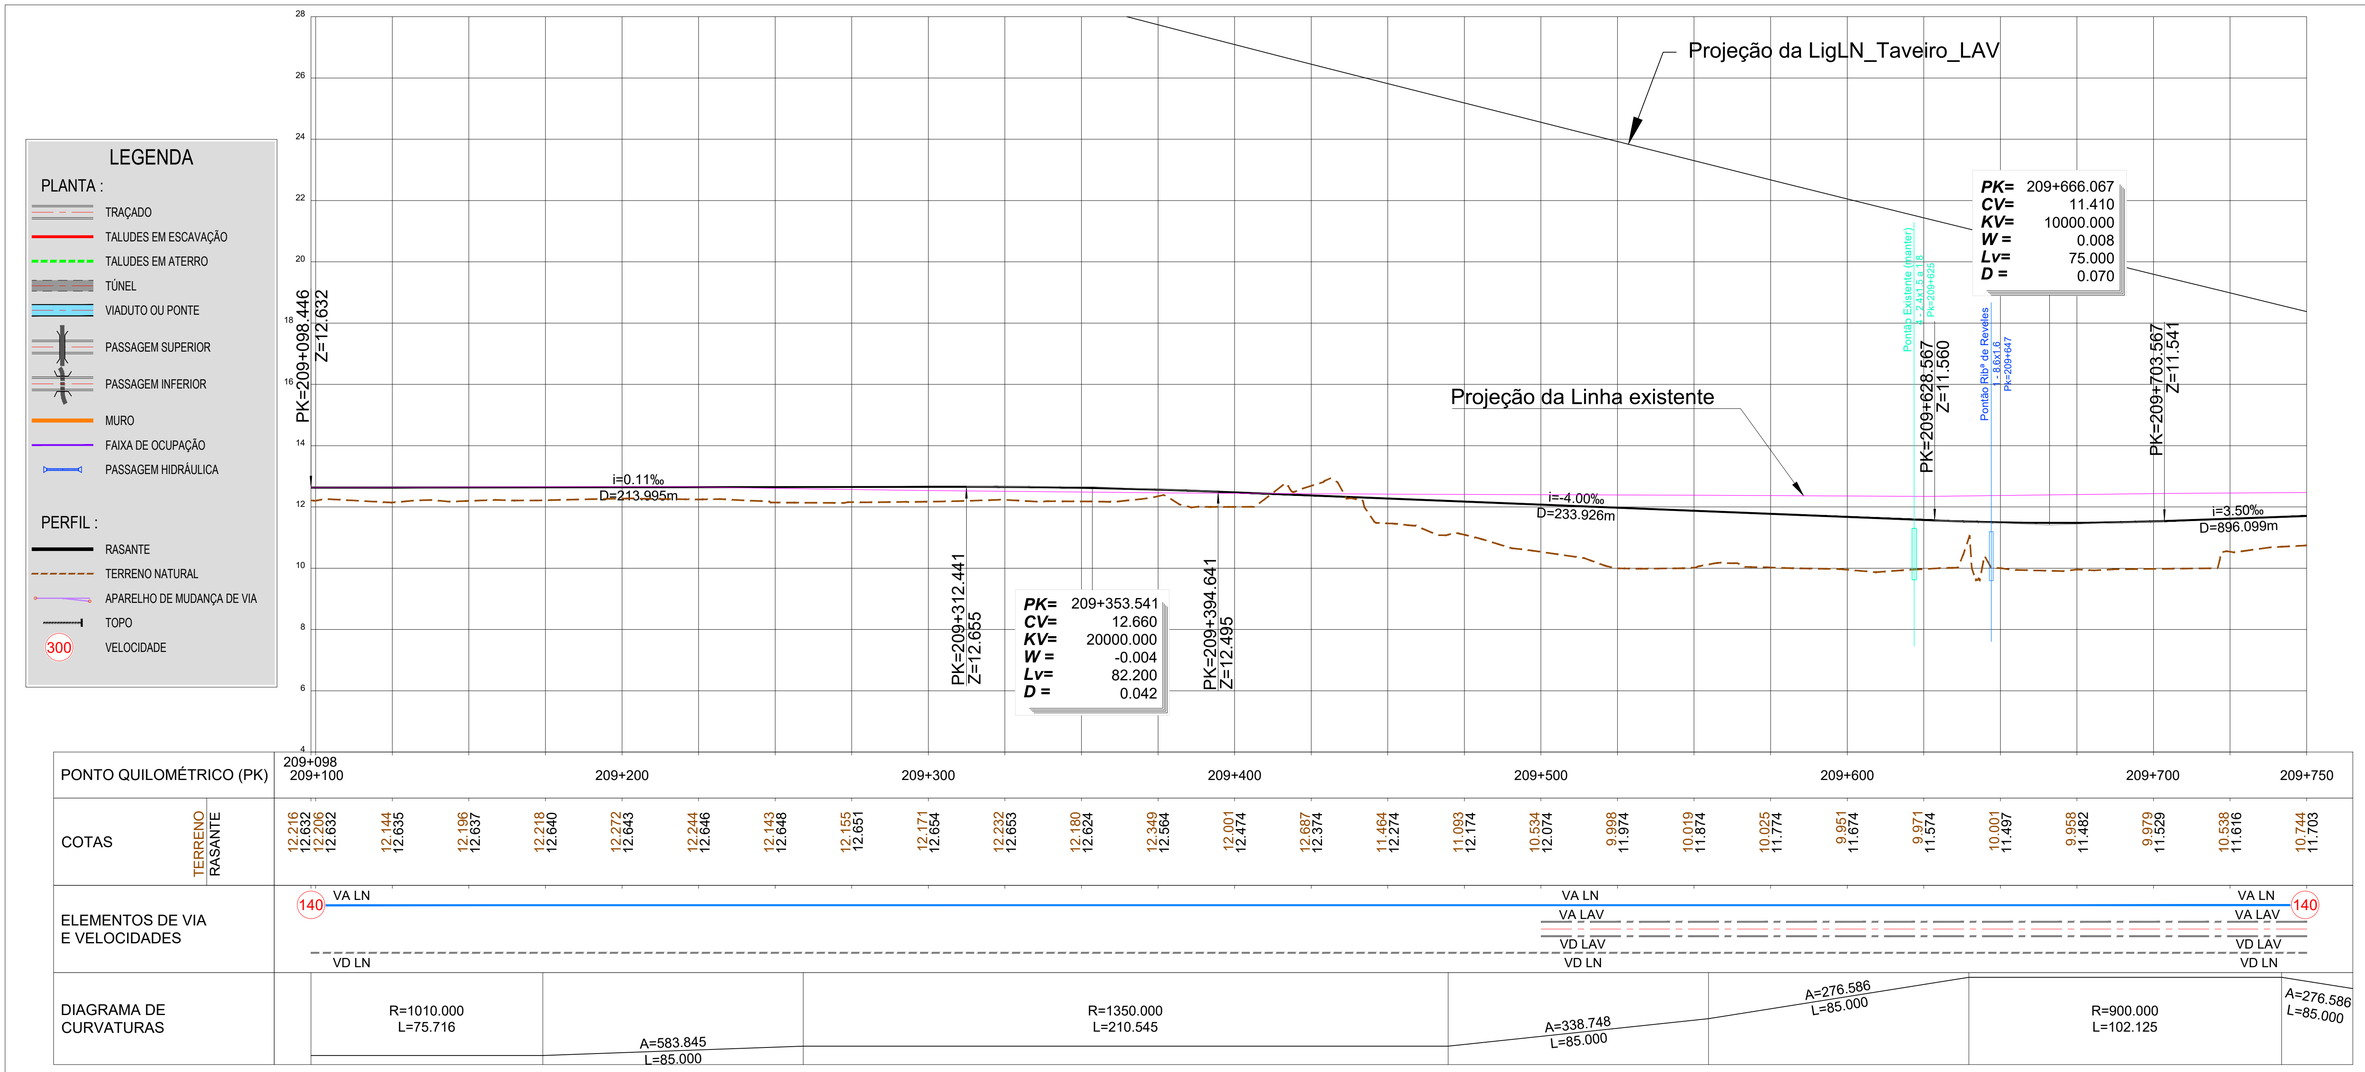

2022/10/28

Infraestruturas de Portugal

Cofinanciado pela União Europeia

REV.	DESCRIÇÃO	ASS.	DATA
.	.	.	.

LINHA FERROVIÁRIA DE ALTA VELOCIDADE
ENTRE PORTO E LISBOA
LOTE B - TROÇO SOURE / AVEIRO (OIÃ)
AMPLIAÇÃO DA CAPACIDADE DA LINHA DO NORTE ENTRE TAVEIRO E COIMBRA

	NOME:	RUB.	DATA:
PROJETOU:		.	.
DESENHOU:		.	.
VERIFICOU:		.	.
APROVOU:		.	.
Nº de Ordem no Projecto:			

ESTUDO PRÉVIO
TRAÇADO DE VIA E SUPERESTRUTURA
INSERÇÃO LAV-LN EM TAVEIRO - LN (Via Asc.)
PLANTA E PERFIL LONGITUDINAL - Pk = 209+098 AO Pk = 209+750

		VERSÃO:
Nº SAP:	.	.
DESENHO Nº:	PF102B.EP.12.00.00.112.00	VERSÃO: .
Nº do Ficheiro: PF102B.EP.12.00.00.112.00.Dwg	ESCALAS: 1/1000 (A1) 1/2000 (A3)	FOLHA: 01/03