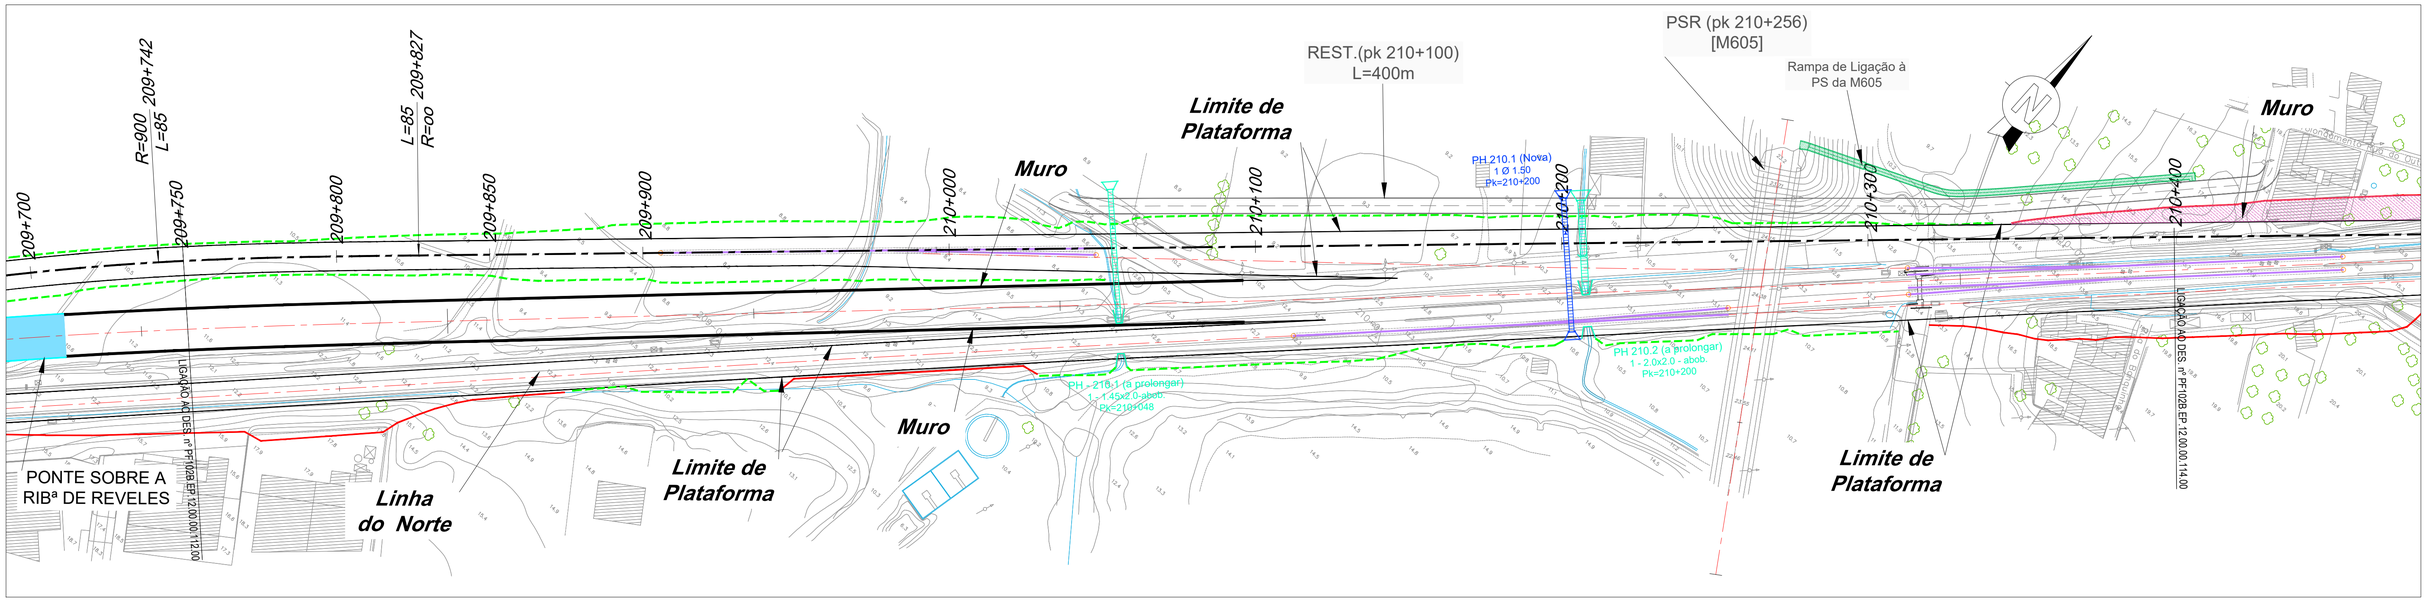

LEGENDA

PLANTA :

- TRAÇADO
- TALUDES EM ESCAVAÇÃO
- TALUDES EM ATERRO
- TÚNEL
- VIADUTO OU PONTE
- PASSAGEM SUPERIOR
- PASSAGEM INFERIOR
- MURO
- FAIXA DE OCUPAÇÃO
- PASSAGEM HIDRÁULICA

PERFIL :

- RASANTE
- TERRENO NATURAL
- APARELHO DE MUDANÇA DE VIA
- TOPO
- 300 VELOCIDADE

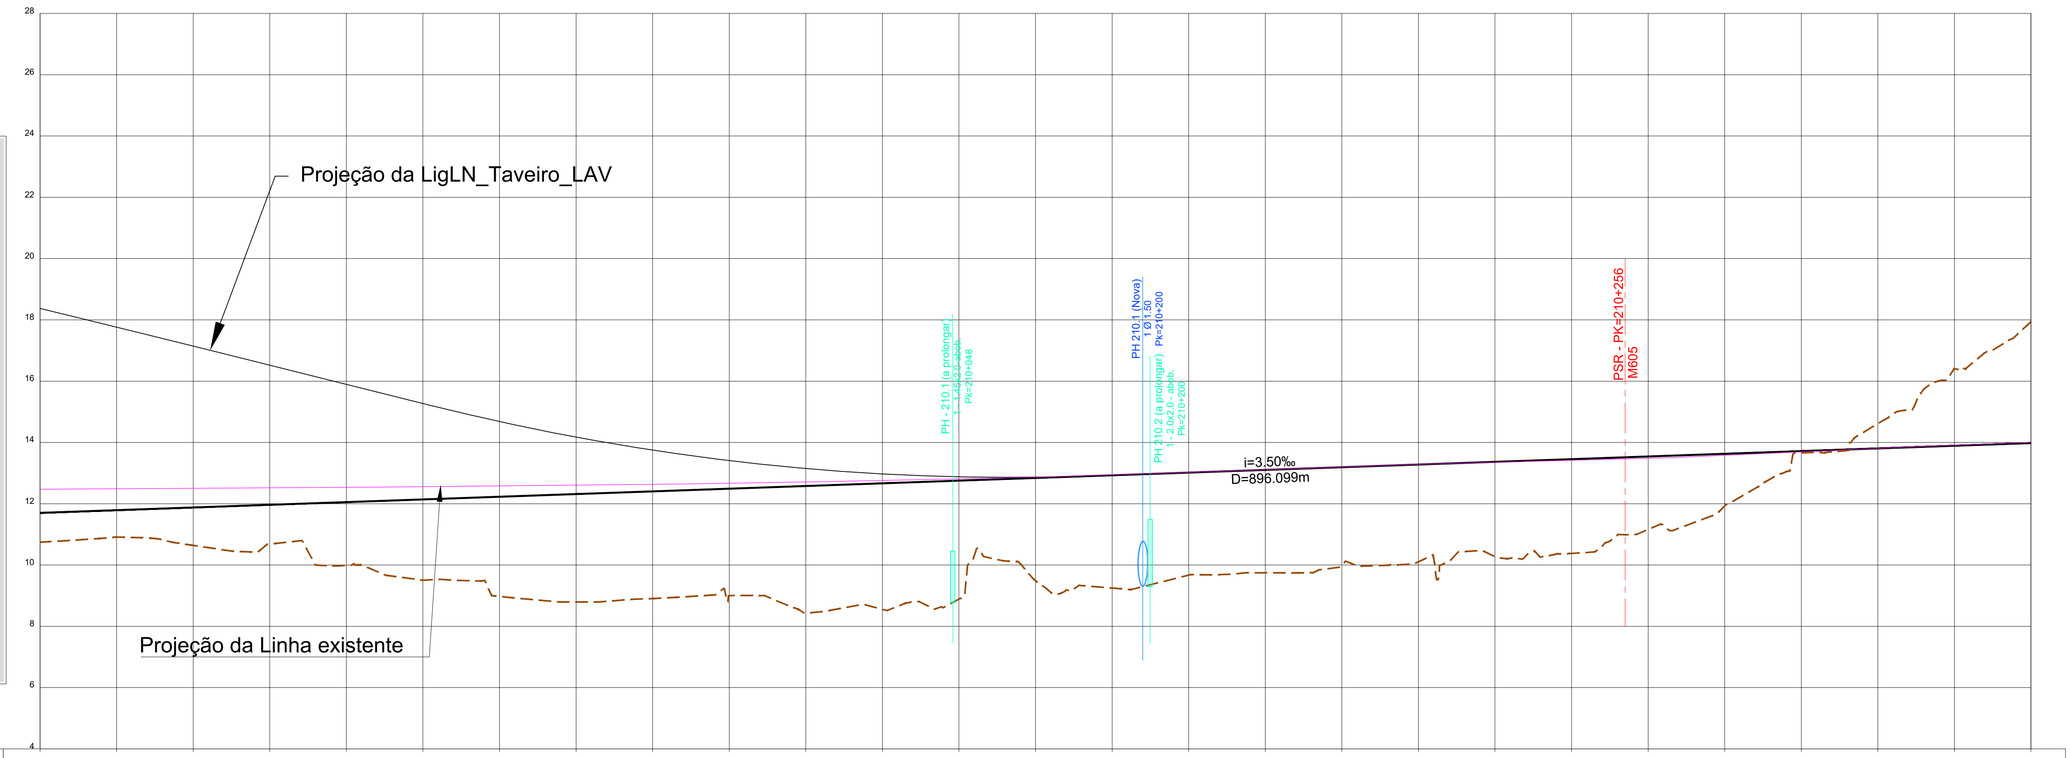

PONTO QUILOMÉTRICO (PK)	209+750	209+800	209+900	210+000	210+100	210+200	210+300	210+400
COTAS TERRENO	10.744	10.912	10.640	10.683	9.985	9.503	8.974	8.794
COTAS RASANTE	11.703	11.791	11.878	11.966	12.053	12.141	12.228	12.316
COTAS TERRENO	8.904	9.000	8.430	8.552	8.888	9.484	9.247	9.669
COTAS RASANTE	12.403	12.491	12.578	12.666	12.753	12.841	12.928	13.016
COTAS TERRENO	9.745	9.977	10.104	10.270	10.379	11.161	11.927	13.659
COTAS RASANTE	13.103	13.191	13.278	13.366	13.453	13.541	13.628	13.716
COTAS TERRENO	14.613	16.408	17.942					
COTAS RASANTE	13.803	13.891	13.978					
ELEMENTOS DE VIA E VELOCIDADES	140 VA LN / VA LAV / VD LAV / VD LN	AMV Tg 1:30.5 1668	209+882	210+024	VA LN / VA LAV / VD LAV / VD LN	AMV Tg 1:30.5 1668	AMV Tg 1:30.5 1668	140 VA LN / VA LAV / VD LAV / VD LN
DIAGRAMA DE CURVATURAS	A=276.586 L=85.000	L=687.834 R= 00						