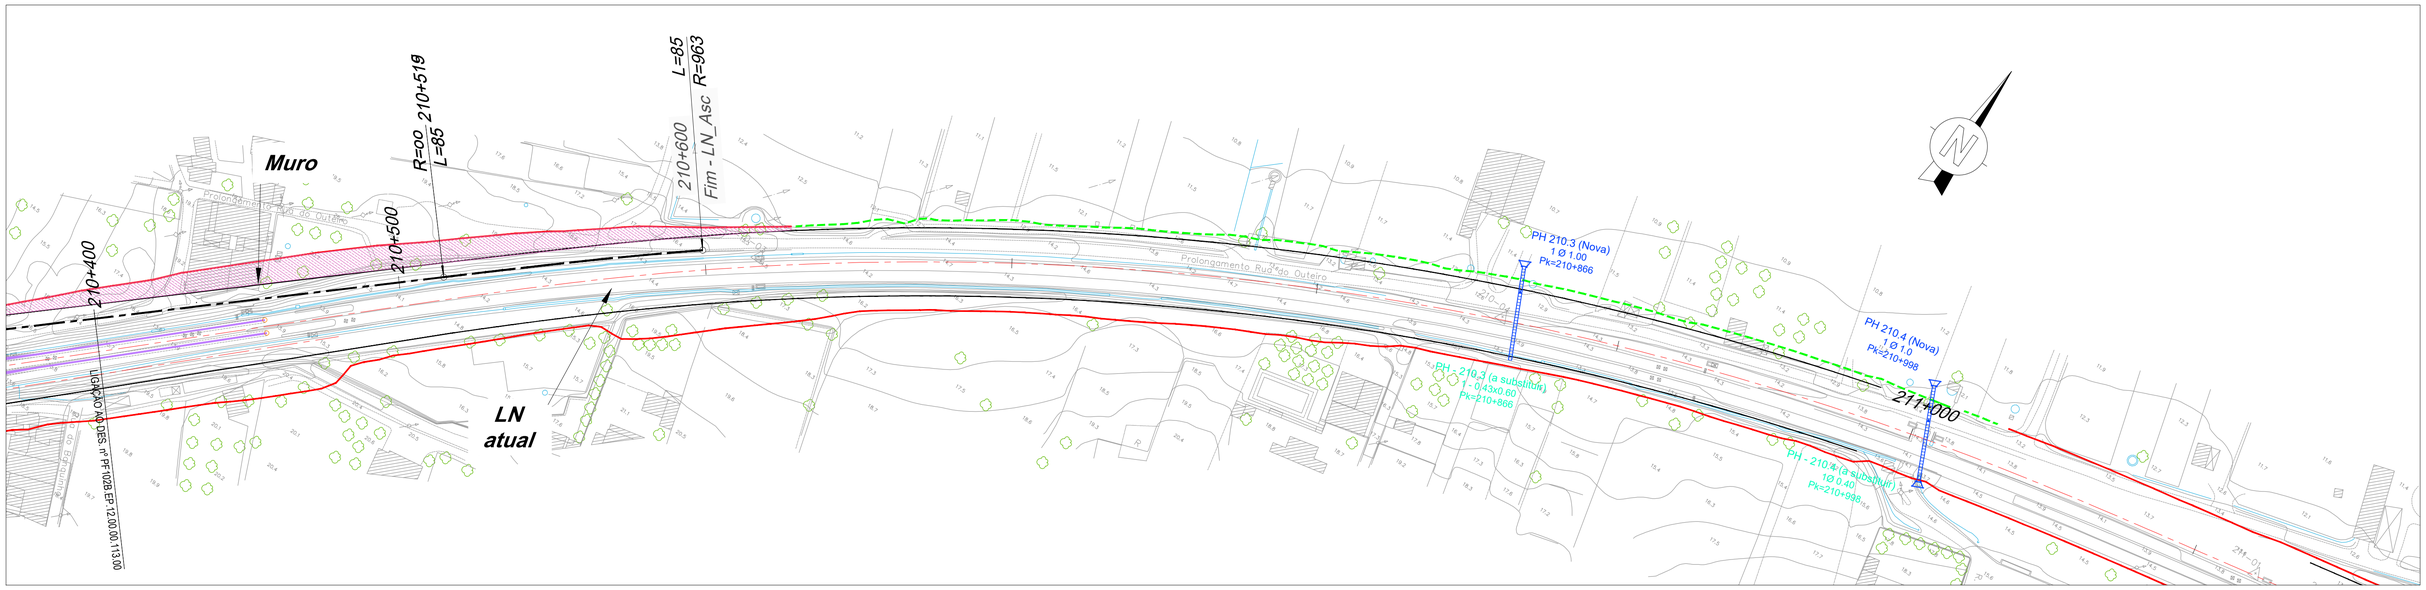

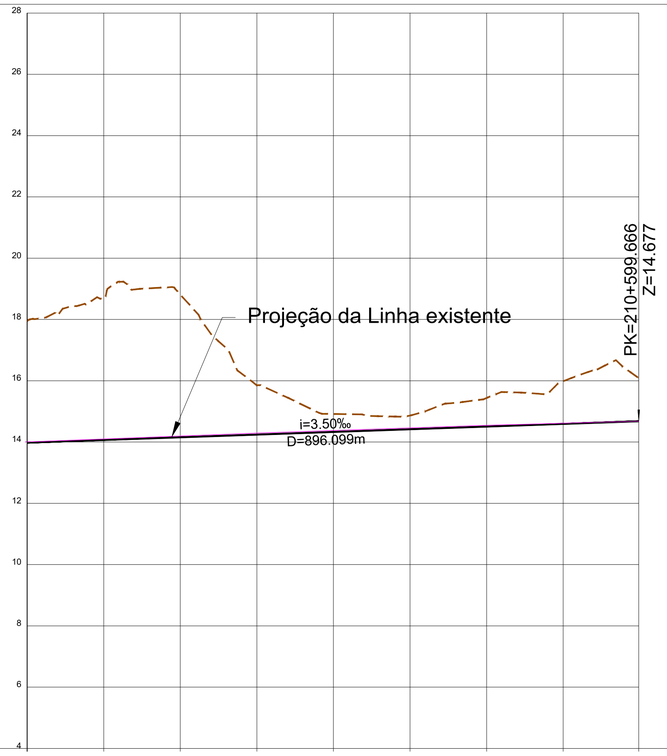

LEGENDA

PLANTA :

- TRAÇADO
- TALUDES EM ESCAVAÇÃO
- TALUDES EM ATERRO
- TÚNEL
- VIADUTO OU PONTE
- PASSAGEM SUPERIOR
- PASSAGEM INFERIOR
- MURO
- FAIXA DE OCUPAÇÃO
- PASSAGEM HIDRÁULICA

PERFIL :

- RASANTE
- TERRENO NATURAL
- APARELHO DE MUDANÇA DE VIA
- TOPO
- 300 VELOCIDADE

PONTO QUILOMÉTRICO (PK)	210+400				210+500				210+600
COTAS TERRENO / RASANTE	17.942 / 13.978	18.701 / 14.066	18.814 / 14.153	15.851 / 14.241	14.916 / 14.328	14.864 / 14.416	15.437 / 14.503	15.986 / 14.591	16.077 / 14.677

ELEMENTOS DE VIA E VELOCIDADES

140 VA LN 140 VA LAV AMV Tg 1:30.5 1668 VD LAV AMV Tg 1:30.5 1668 VD LN 140 VA LN 140 VA LAV VD LAV

DIAGRAMA DE CURVATURAS

L=687.834
R= 00

A=286.073
L=85.000

2022/10/28

Infraestruturas de Portugal

Cofinanciado pela União Europeia

REV.	DESCRIÇÃO	ASS.	DATA
.	.	.	.

LINHA FERROVIÁRIA DE ALTA VELOCIDADE
ENTRE PORTO E LISBOA
LOTE B - TROÇO SOURE / AVEIRO (OIÃ)
AMPLIAÇÃO DA CAPACIDADE DA LINHA DO NORTE ENTRE TAVEIRO E COIMBRA

	NOME:	RUB.	DATA:
PROJETOU:	.	.	.
DESENHOU:	.	.	.
VERIFICOU:	.	.	.
APROVOU:	.	.	.

Nº de Ordem no Projecto:

ESTUDO PRÉVIO
TRAÇADO DE VIA E SUPERESTRUTURA
INSERÇÃO LAV-LN EM TAVEIRO - LN (Via Asc.)
PLANTA E PERFIL LONGITUDINAL - Pk = 210+400 AO Pk =210+600

Nº SAP: . VERSÃO: .
DESENHO Nº: PF102B.EP.12.00.00.114.00 VERSÃO: .
Nº do Ficheiro: PF102B.EP.12.00.00.114.00.Dwg
ESCALAS: 1/1000 (A1) 1/2000 (A3)
FOLHA: 03/03