
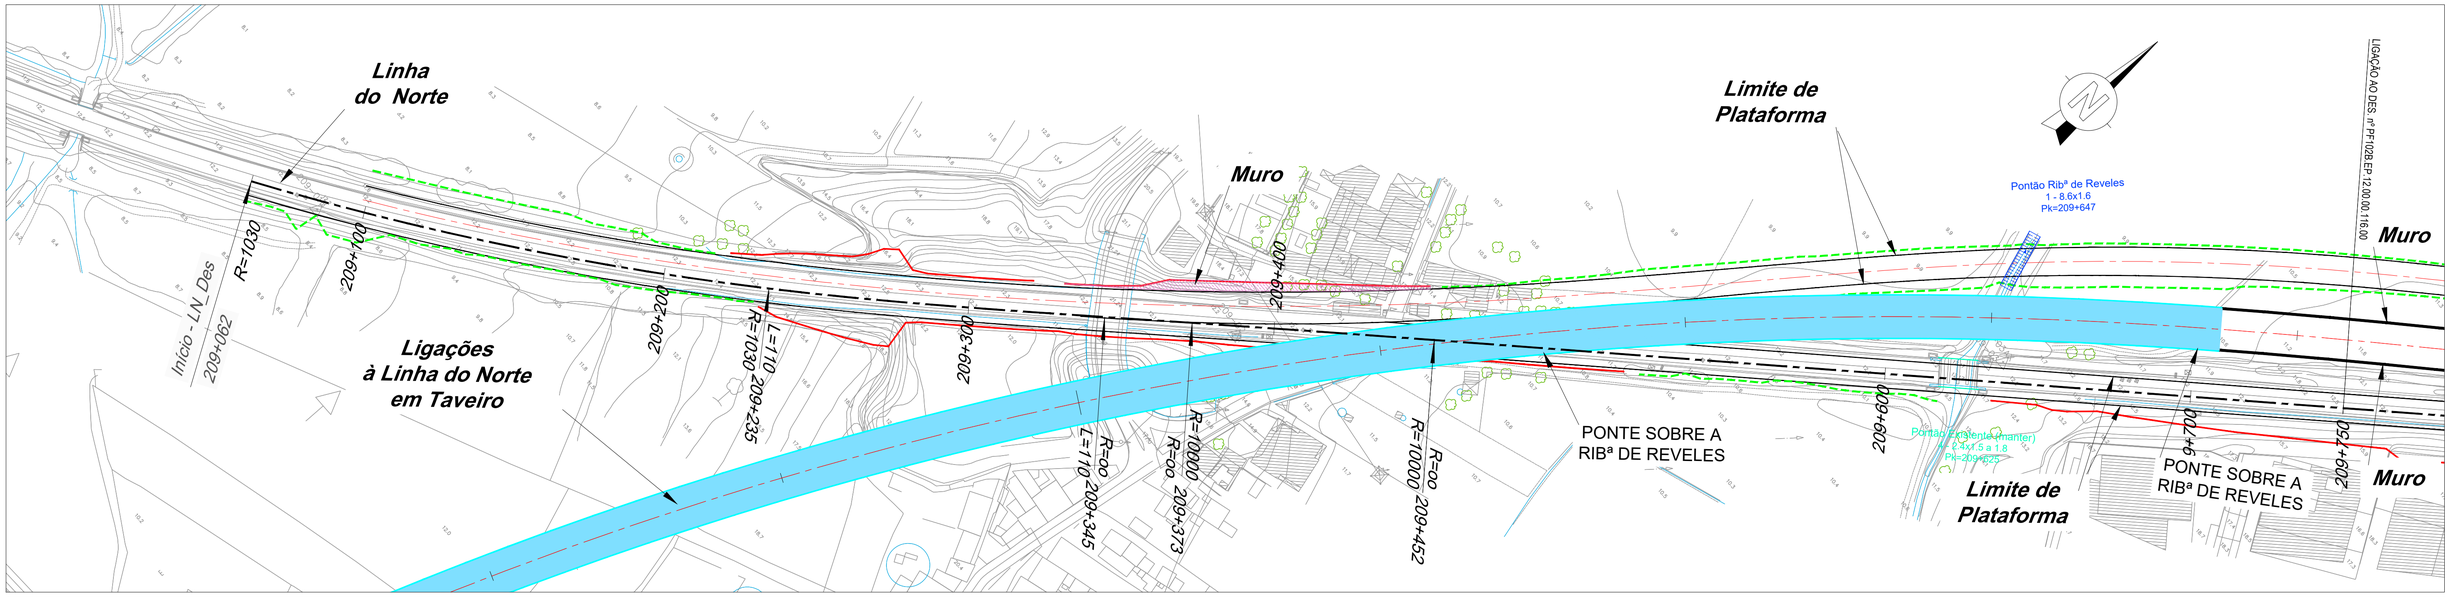


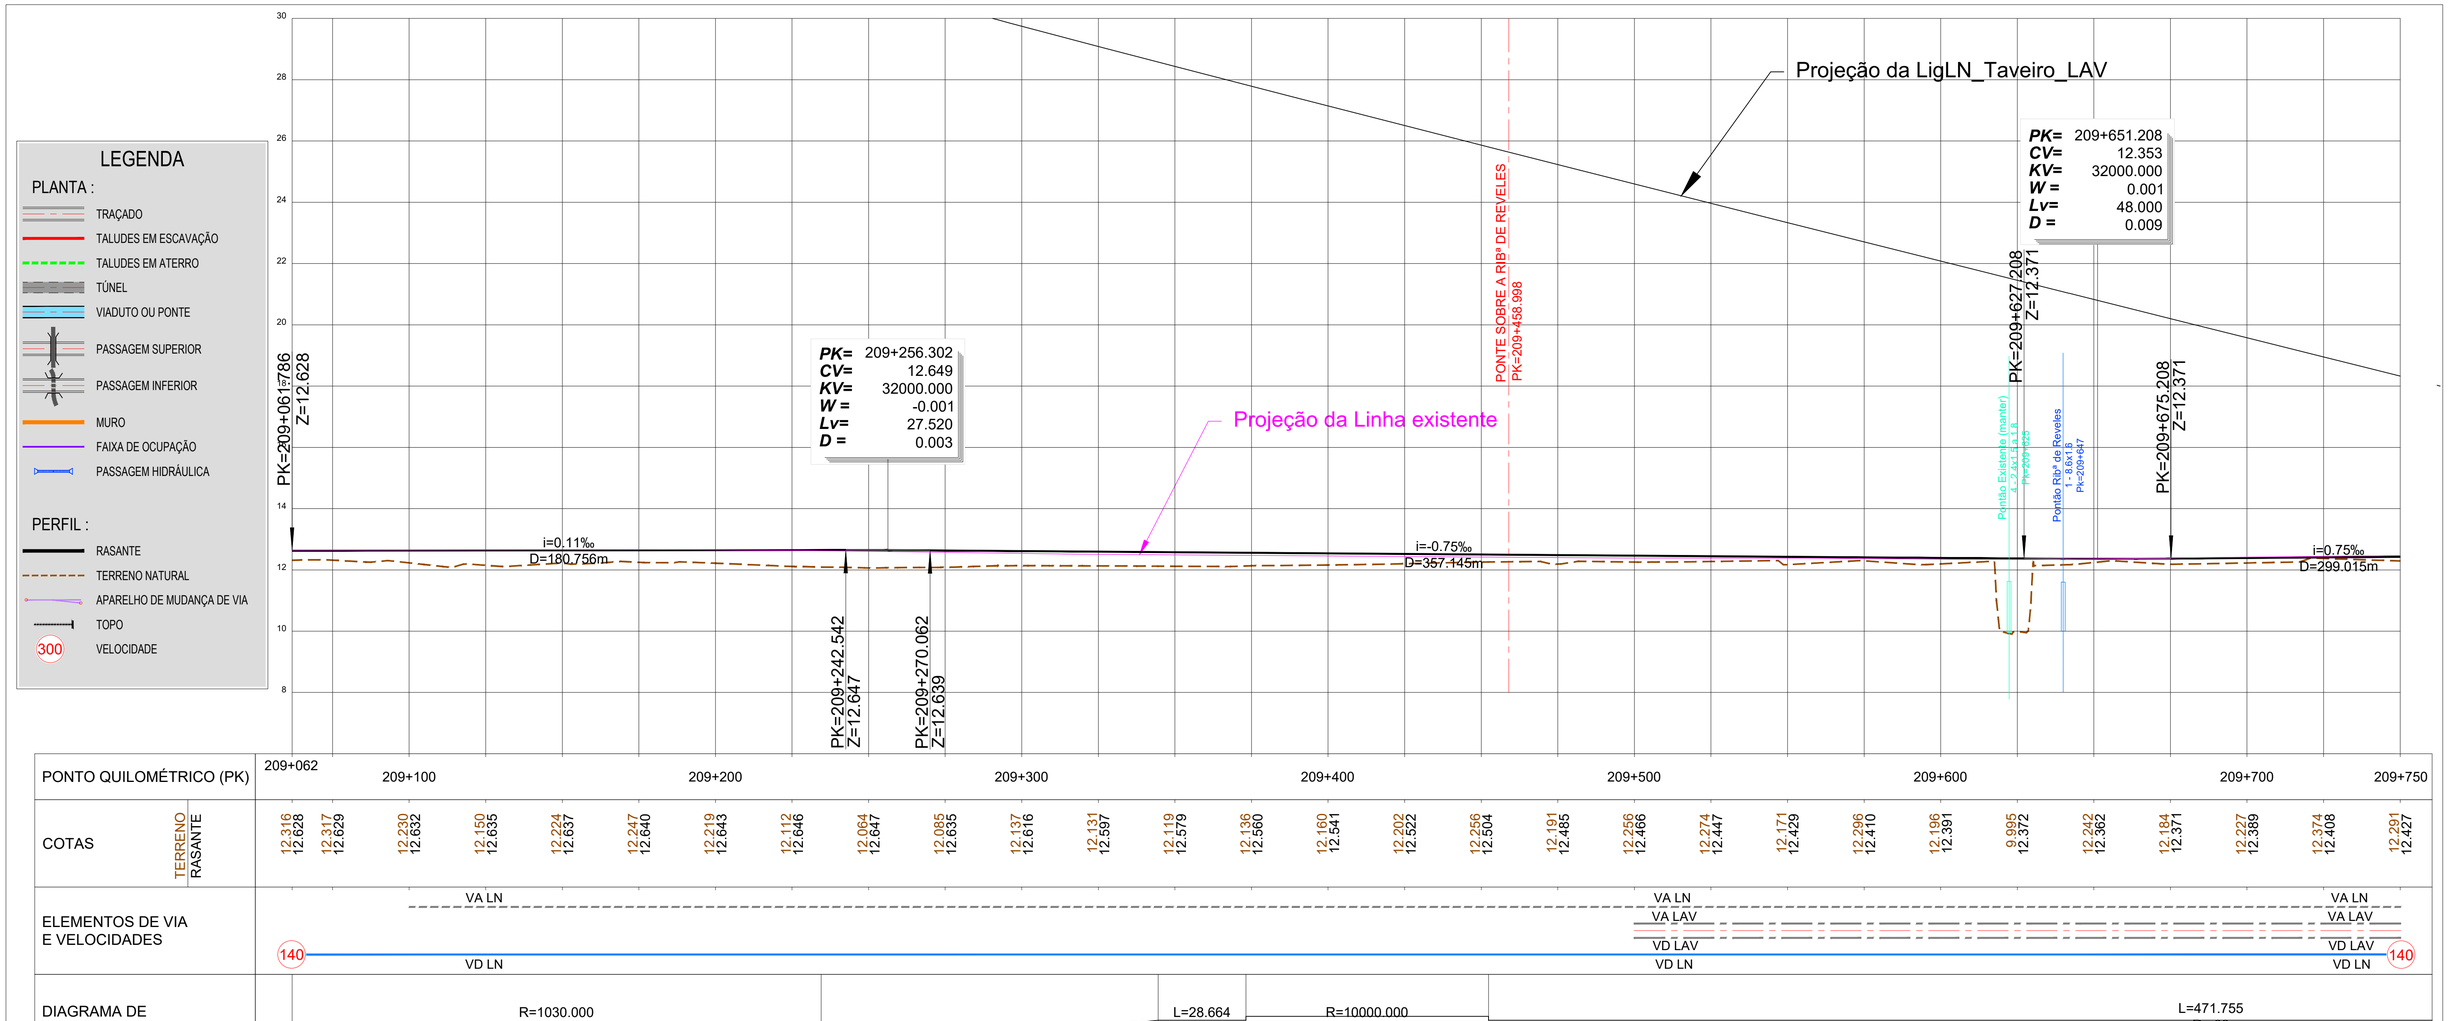

2022/10/28

Infraestruturas de Portugal

Cofinanciado pela União Europeia

REV.	DESCRIÇÃO	ASS.	DATA

LINHA FERROVIÁRIA DE ALTA VELOCIDADE
ENTRE PORTO E LISBOA
LOTE B - TROÇO SOURE / AVEIRO (OIÃ)
AMPLIAÇÃO DA CAPACIDADE DA LINHA DO NORTE ENTRE TAVEIRO E COIMBRA

	NOME:	RUB.	DATA:
PROJETOU:			
DESENHOU:			
VERIFICOU:			
APROVOU:			
Nº de Ordem no Projecto:			

ESTUDO PRÉVIO
TRAÇADO DE VIA E SUPERESTRUTURA
INSERÇÃO LAV-LN EM TAVEIRO - LN (Via Desc.)
PLANTA E PERFIL LONGITUDINAL - Pk = 209+062 ao Pk = 209+750

Nº SAP:		VERSÃO:
DESENHO Nº:	PF102B.EP.12.00.00.115.00	VERSÃO:
Nº do Ficheiro:	ESCALAS: 1/1000 (A1) 1/2000 (A3)	FOLHA:
PF102B.EP.12.00.00.115.00.Dwg		01/03