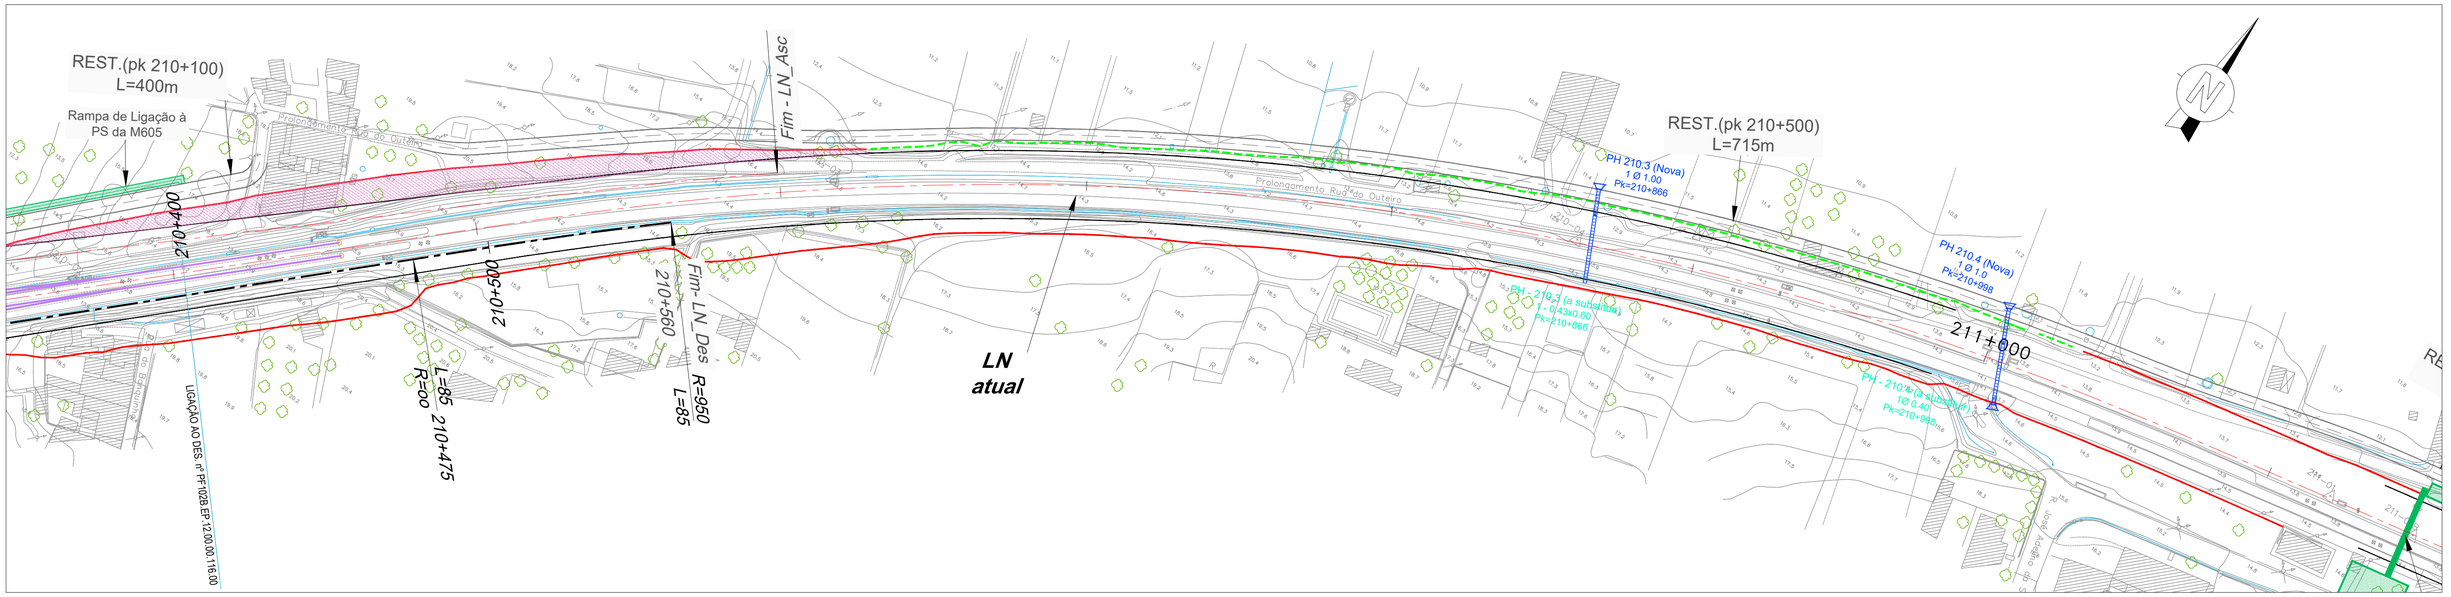

LEGENDA

PLANTA :

- TRAÇADO
- TALUDES EM ESCAVAÇÃO
- TALUDES EM ATERRO
- TÚNEL
- VIADUTO OU PONTE
- PASSAGEM SUPERIOR
- PASSAGEM INFERIOR
- MURO
- FAIXA DE OCUPAÇÃO
- PASSAGEM HIDRÁULICA

PERFIL :

- RASANTE
- TERRENO NATURAL
- APARELHO DE MUDANÇA DE VIA
- TOPO
- 300 VELOCIDADE

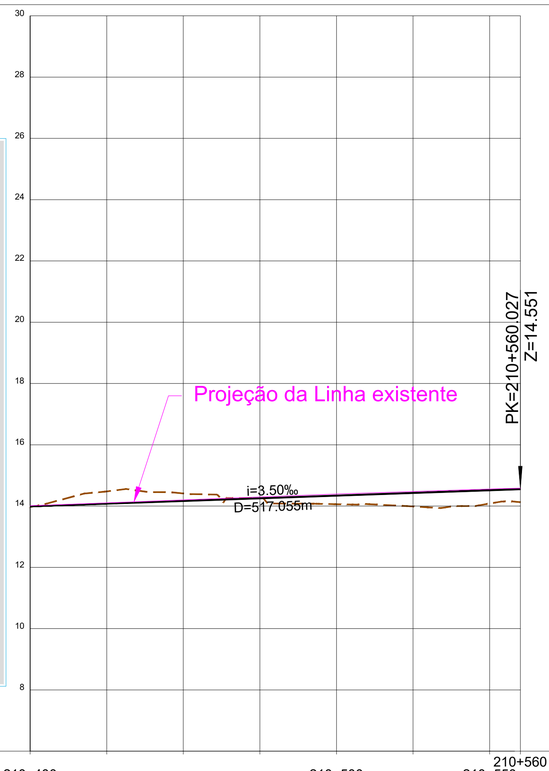

PONTO QUILOMÉTRICO (PK)	210+400			210+500			210+560
COTAS TERRENO	13.976	14.478	14.412	14.257	14.061	13.987	14.082
COTAS RASANTE	13.991	14.078	14.166	14.253	14.341	14.428	14.516 14.127
ELEMENTOS DE VIA E VELOCIDADES	VA LN / VA LAV / VD LAV / VD LN — AMV Tg 1:30.5 1668 (140) — VA LN / VA LAV / VD LAV / VD LN (140)						
DIAGRAMA DE CURVATURAS	L=399.873 R= 00					A=284.165 L=85.000	