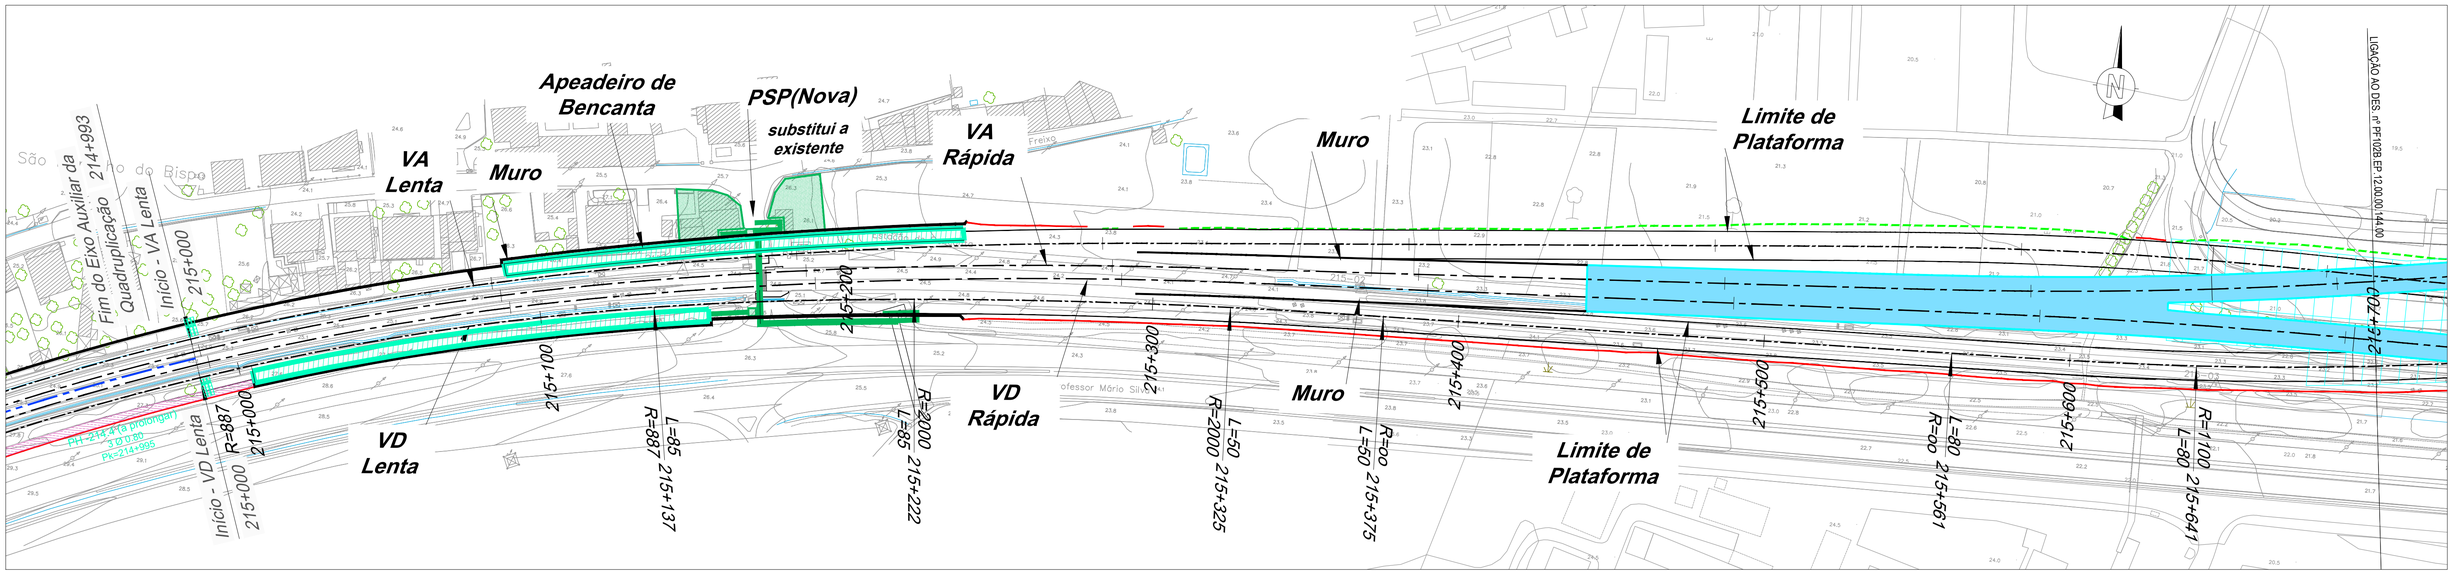

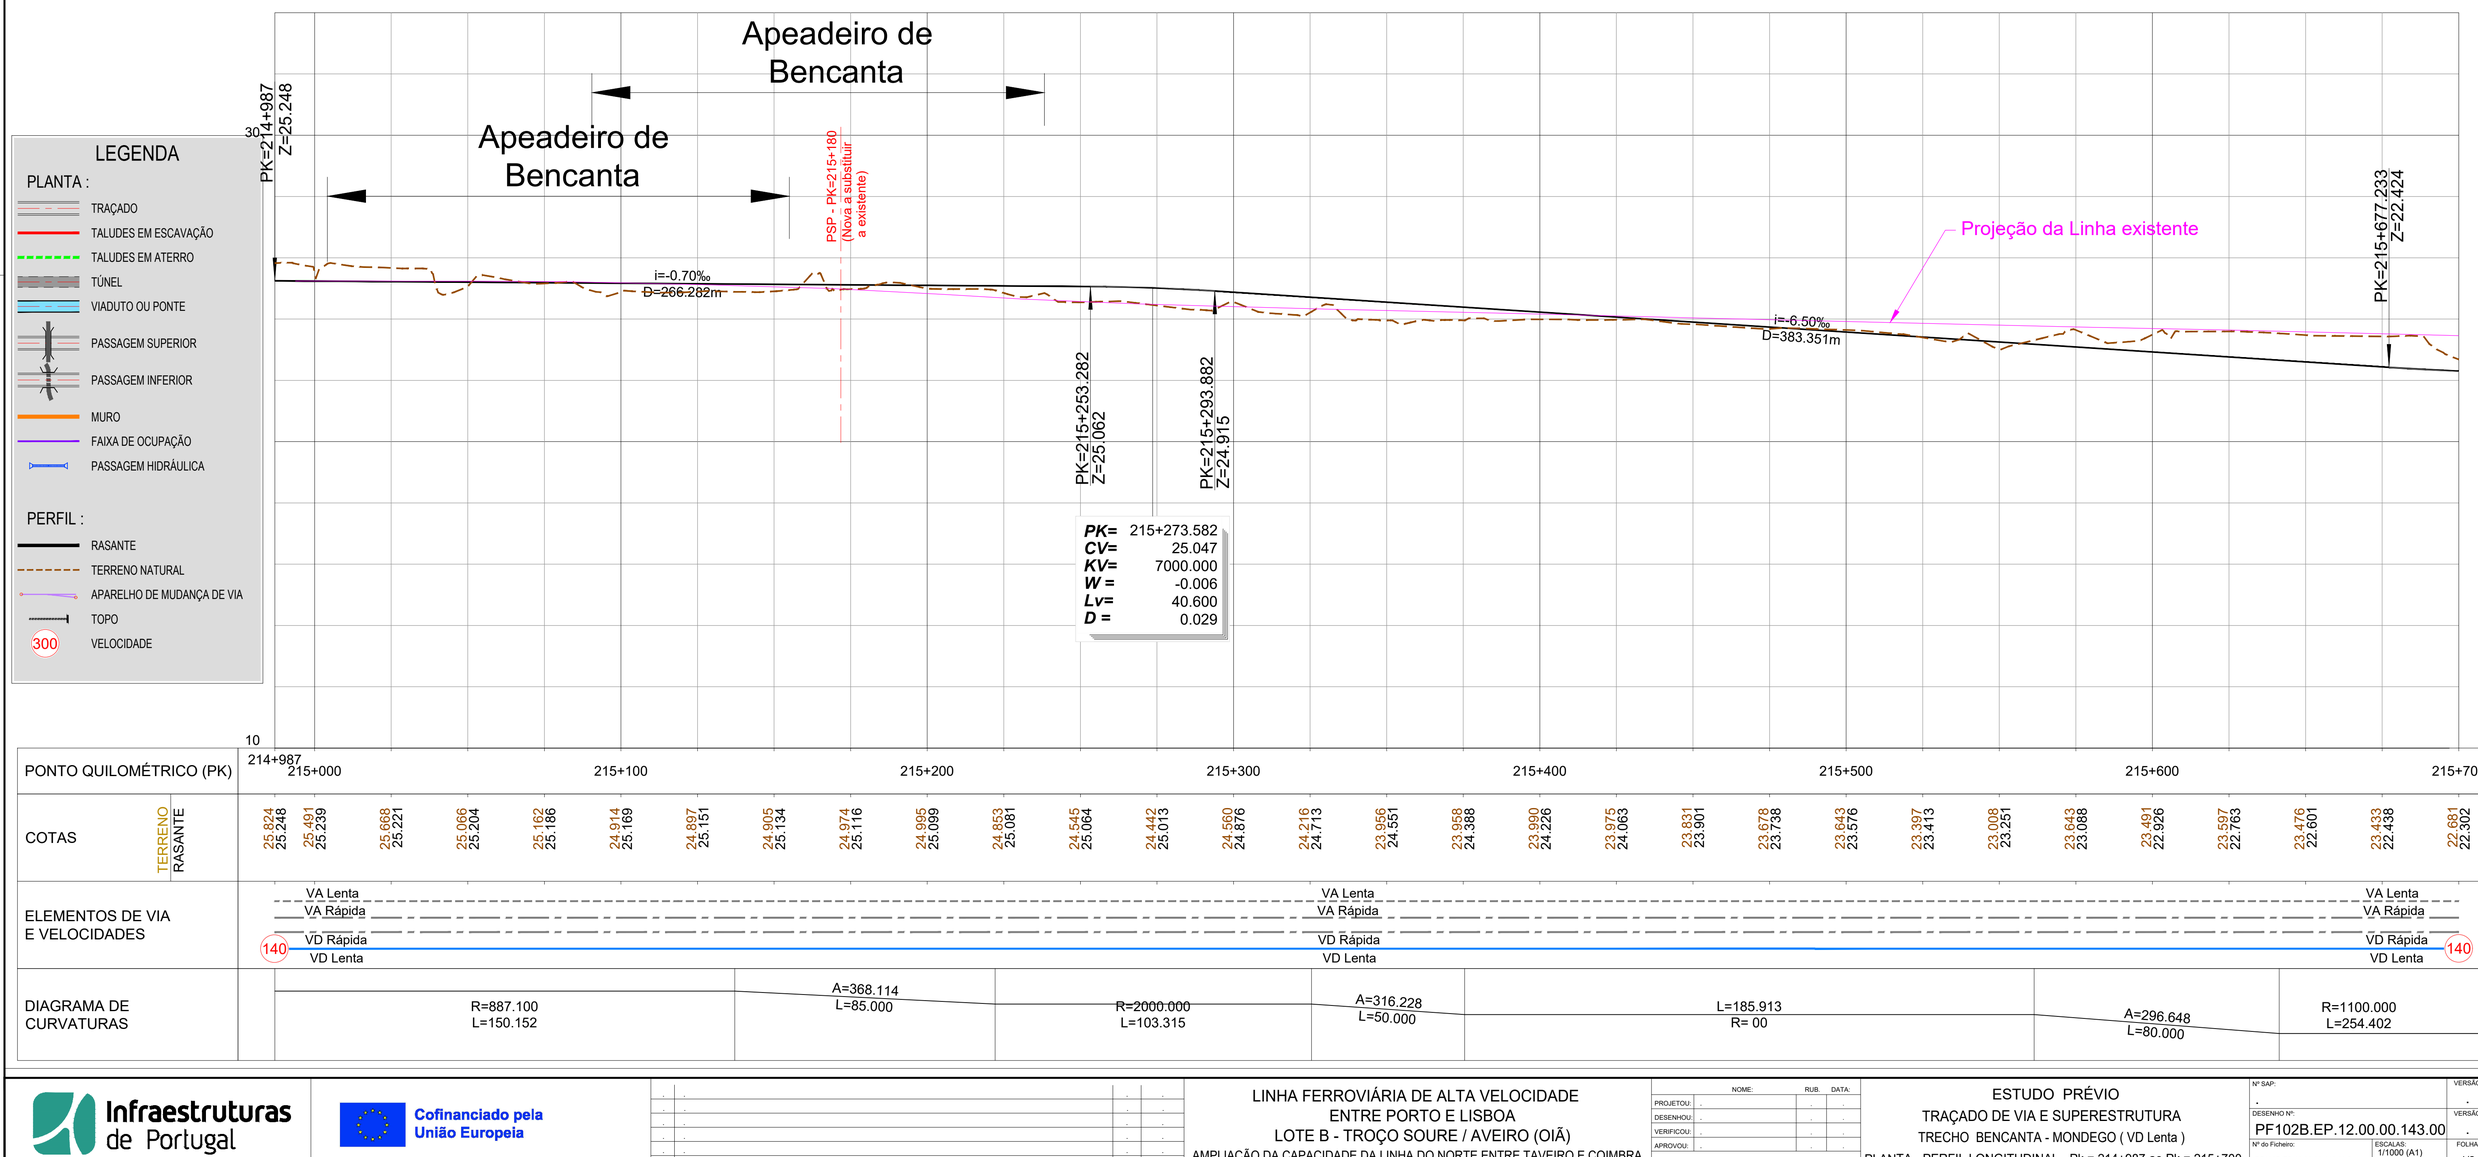

Infraestruturas de Portugal

Cofinanciado pela União Europeia

REV.	DESCRIÇÃO	ASS.	DATA
.	.	.	.

LINHA FERROVIÁRIA DE ALTA VELOCIDADE
ENTRE PORTO E LISBOA
LOTE B - TROÇO SOURE / AVEIRO (OIÃ)
AMPLIAÇÃO DA CAPACIDADE DA LINHA DO NORTE ENTRE TAVEIRO E COIMBRA

	NOME:	RUB.	DATA:
PROJETOU:	.	.	.
DESENHOU:	.	.	.
VERIFICOU:	.	.	.
APROVOU:	.	.	.
Nº de Ordem no Projecto:			

ESTUDO PRÉVIO
TRAÇADO DE VIA E SUPERESTRUTURA
TRECHO BENCANTA - MONDEGO (VD Lenta)
PLANTA - PERFIL LONGITUDINAL - Pk = 214+987 ao Pk = 215+700

Nº SAP:		VERSÃO:
-		-
DESENHO Nº:	PF102B.EP.12.00.00.143.00	VERSÃO: .
Nº do Ficheiro:	ESCALAS: 1/1000 (A1) 1/2000 (A3)	FOLHA: 1/2
PF102B.EP.12.00.00.143.00.Dwg		

2022/10/28