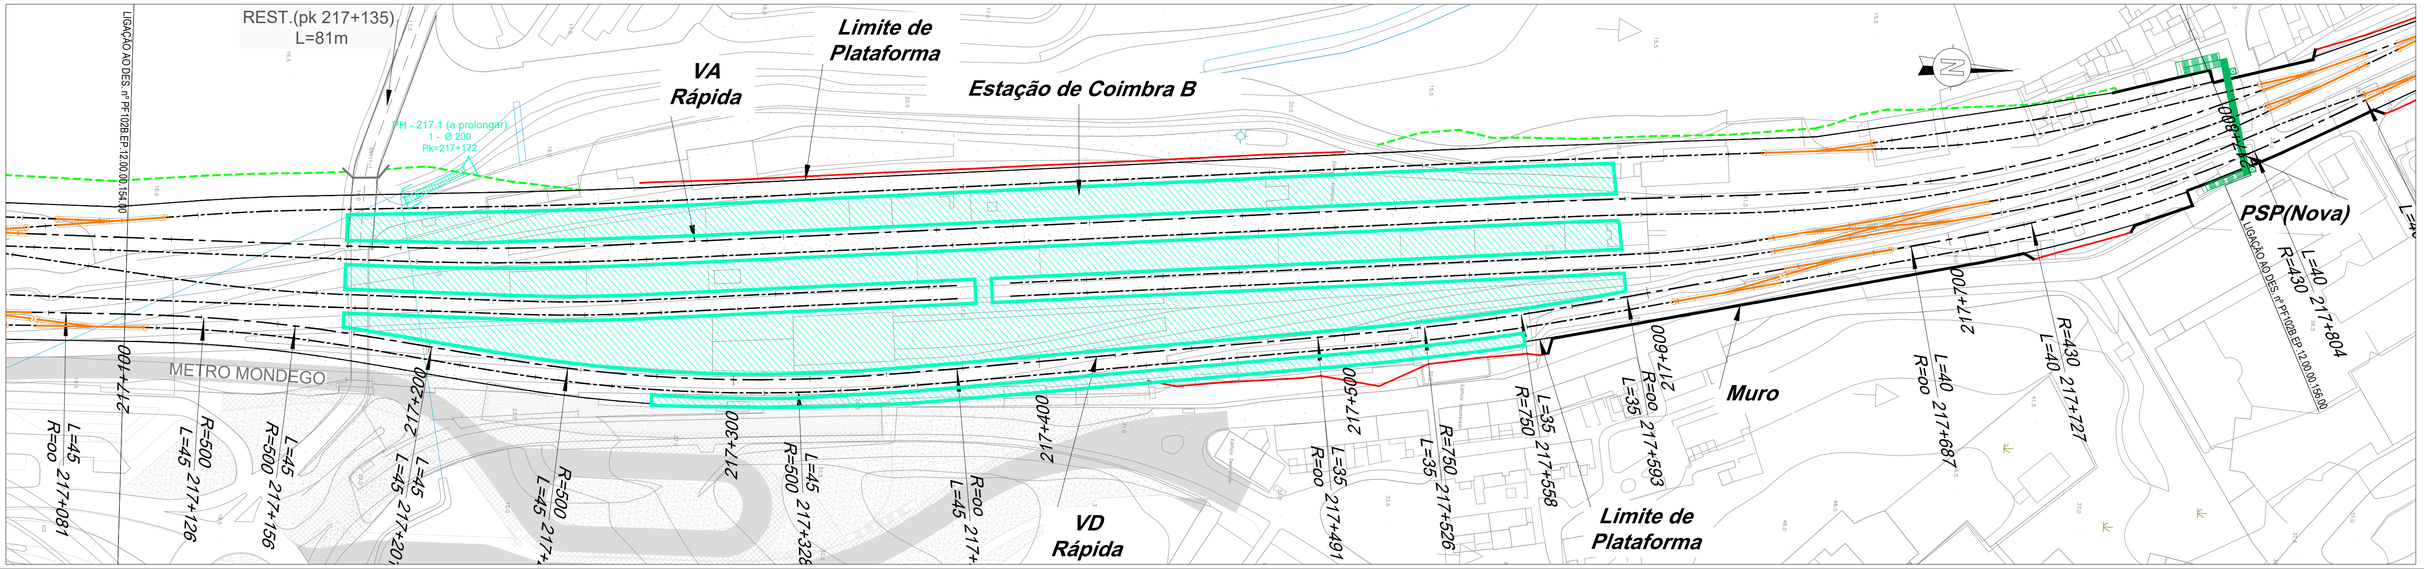

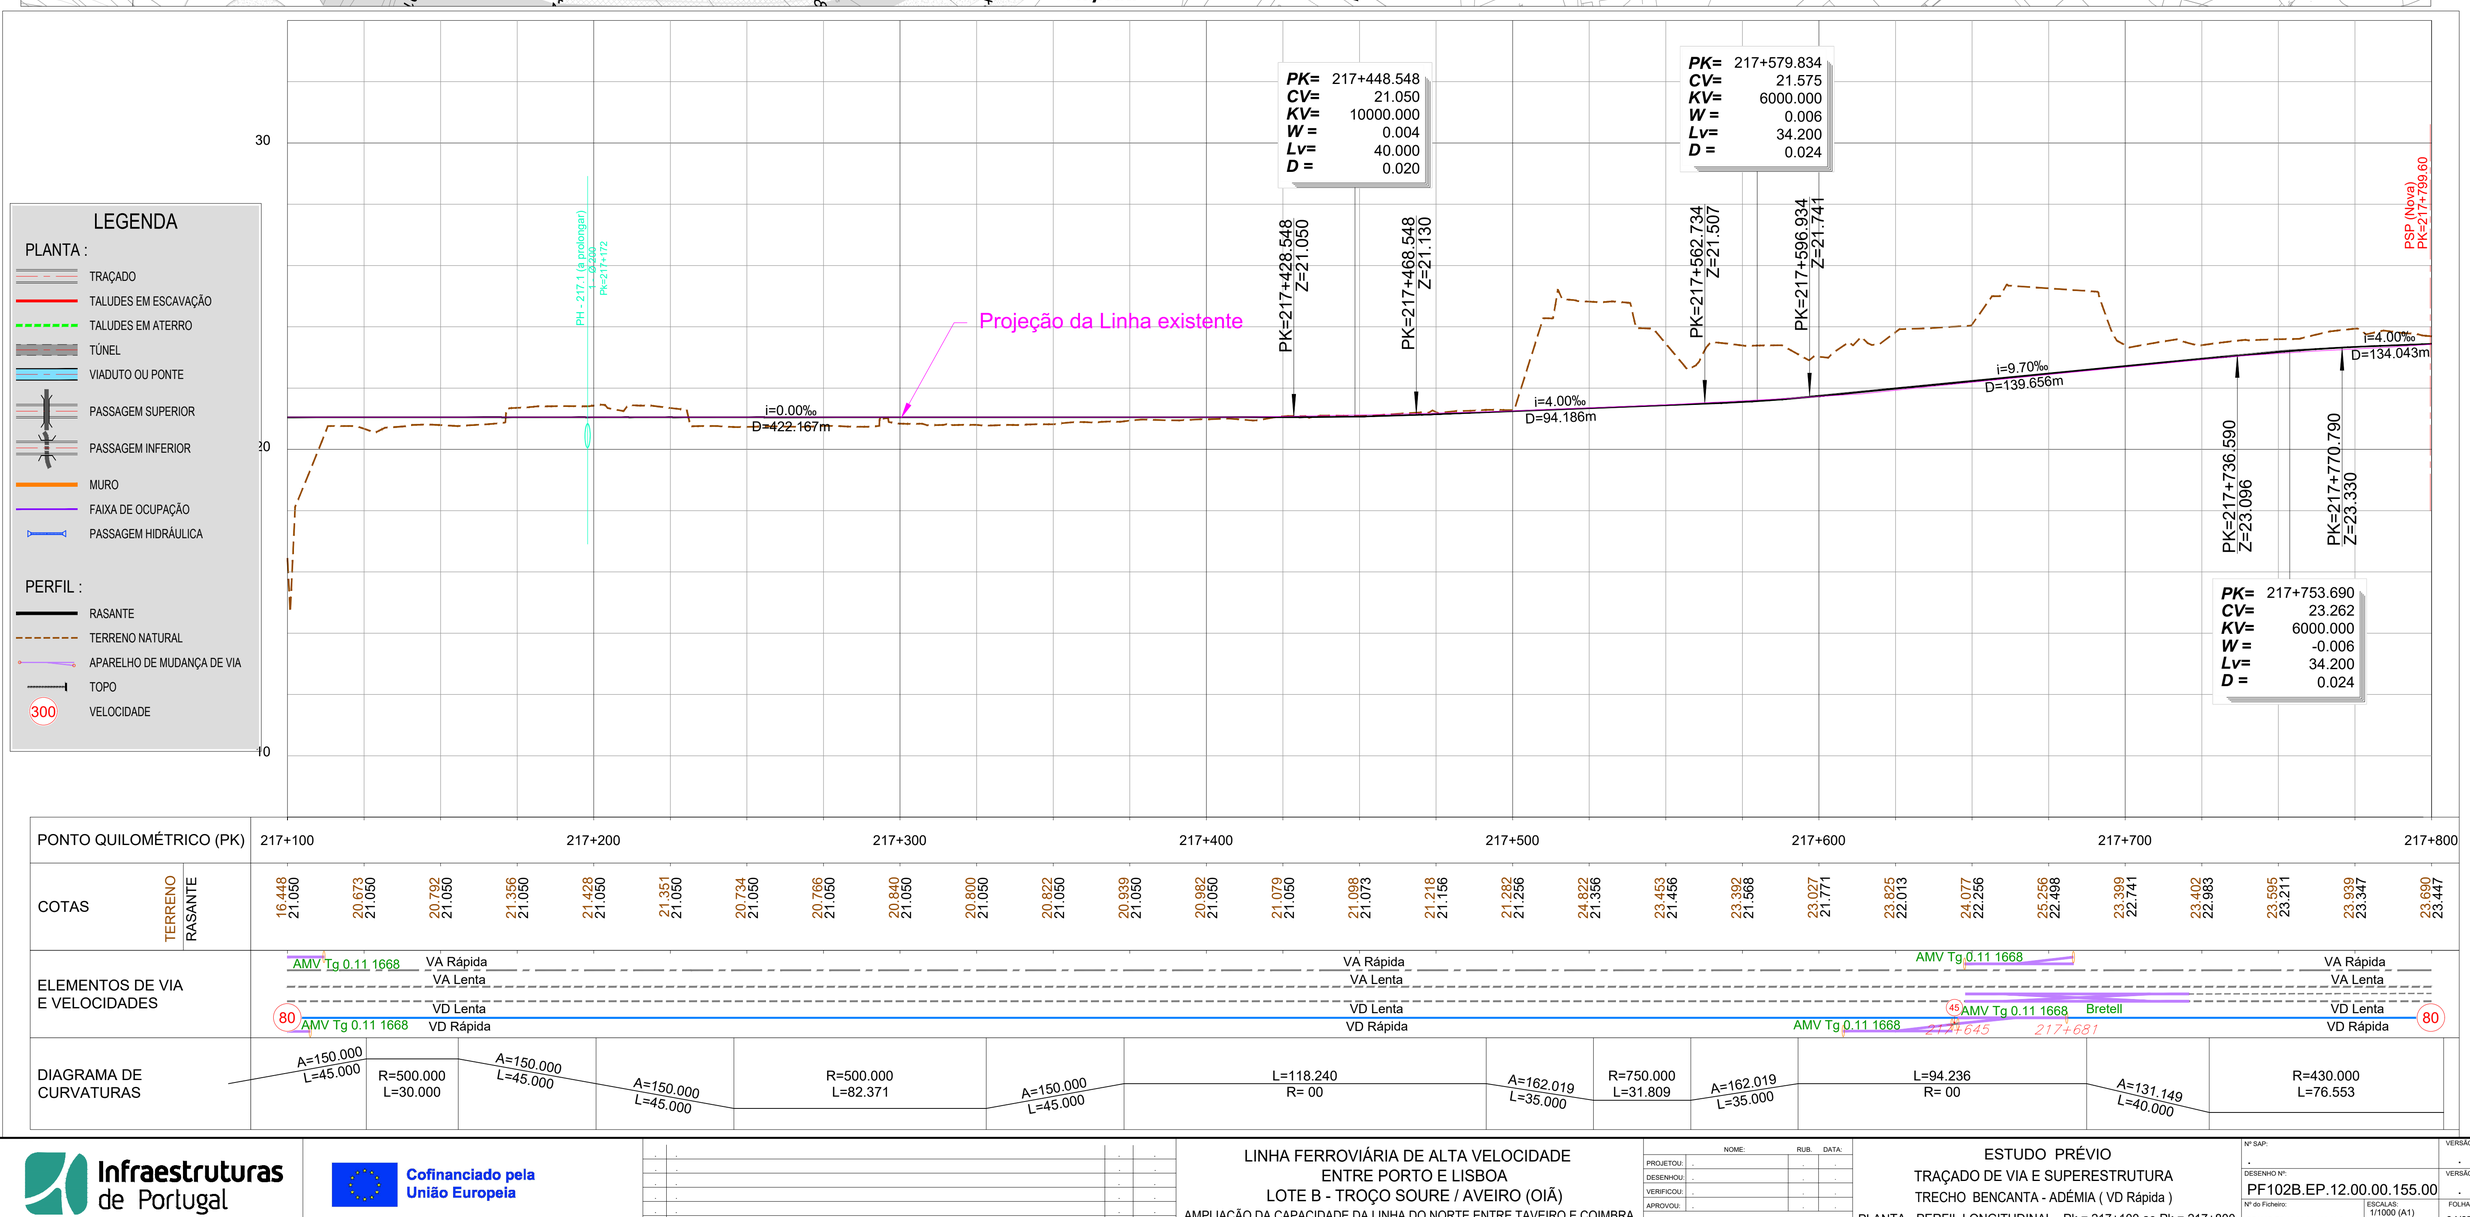

2022/10/28

Infraestruturas de Portugal

Cofinanciado pela União Europeia

REV.	DESCRIÇÃO	ASS.	DATA
.	.	.	.

LINHA FERROVIÁRIA DE ALTA VELOCIDADE
ENTRE PORTO E LISBOA
LOTE B - TROÇO SOURE / AVEIRO (OIÃ)
AMPLIAÇÃO DA CAPACIDADE DA LINHA DO NORTE ENTRE TAVEIRO E COIMBRA

	NOME:	RUB.	DATA:
PROJETOU:	.	.	.
DESENHOU:	.	.	.
VERIFICOU:	.	.	.
APROVOU:	.	.	.
Nº de Ordem no Projecto:			

ESTUDO PRÉVIO
TRAÇADO DE VIA E SUPERESTRUTURA
TRECHO BENCANTA - ADÉMIA (VD Rápida)
PLANTA - PERFIL LONGITUDINAL - Pk = 217+100 ao Pk = 217+800

Nº SAP:		VERSÃO:
.		.
DESENHO Nº: PF102B.EP.12.00.00.155.00		VERSÃO: .
Nº do Ficheiro: PF102B.EP.12.00.00.155.00.Dwg	ESCALAS: 1/1000 (A1) 1/2000 (A3)	FOLHA: 04/07