


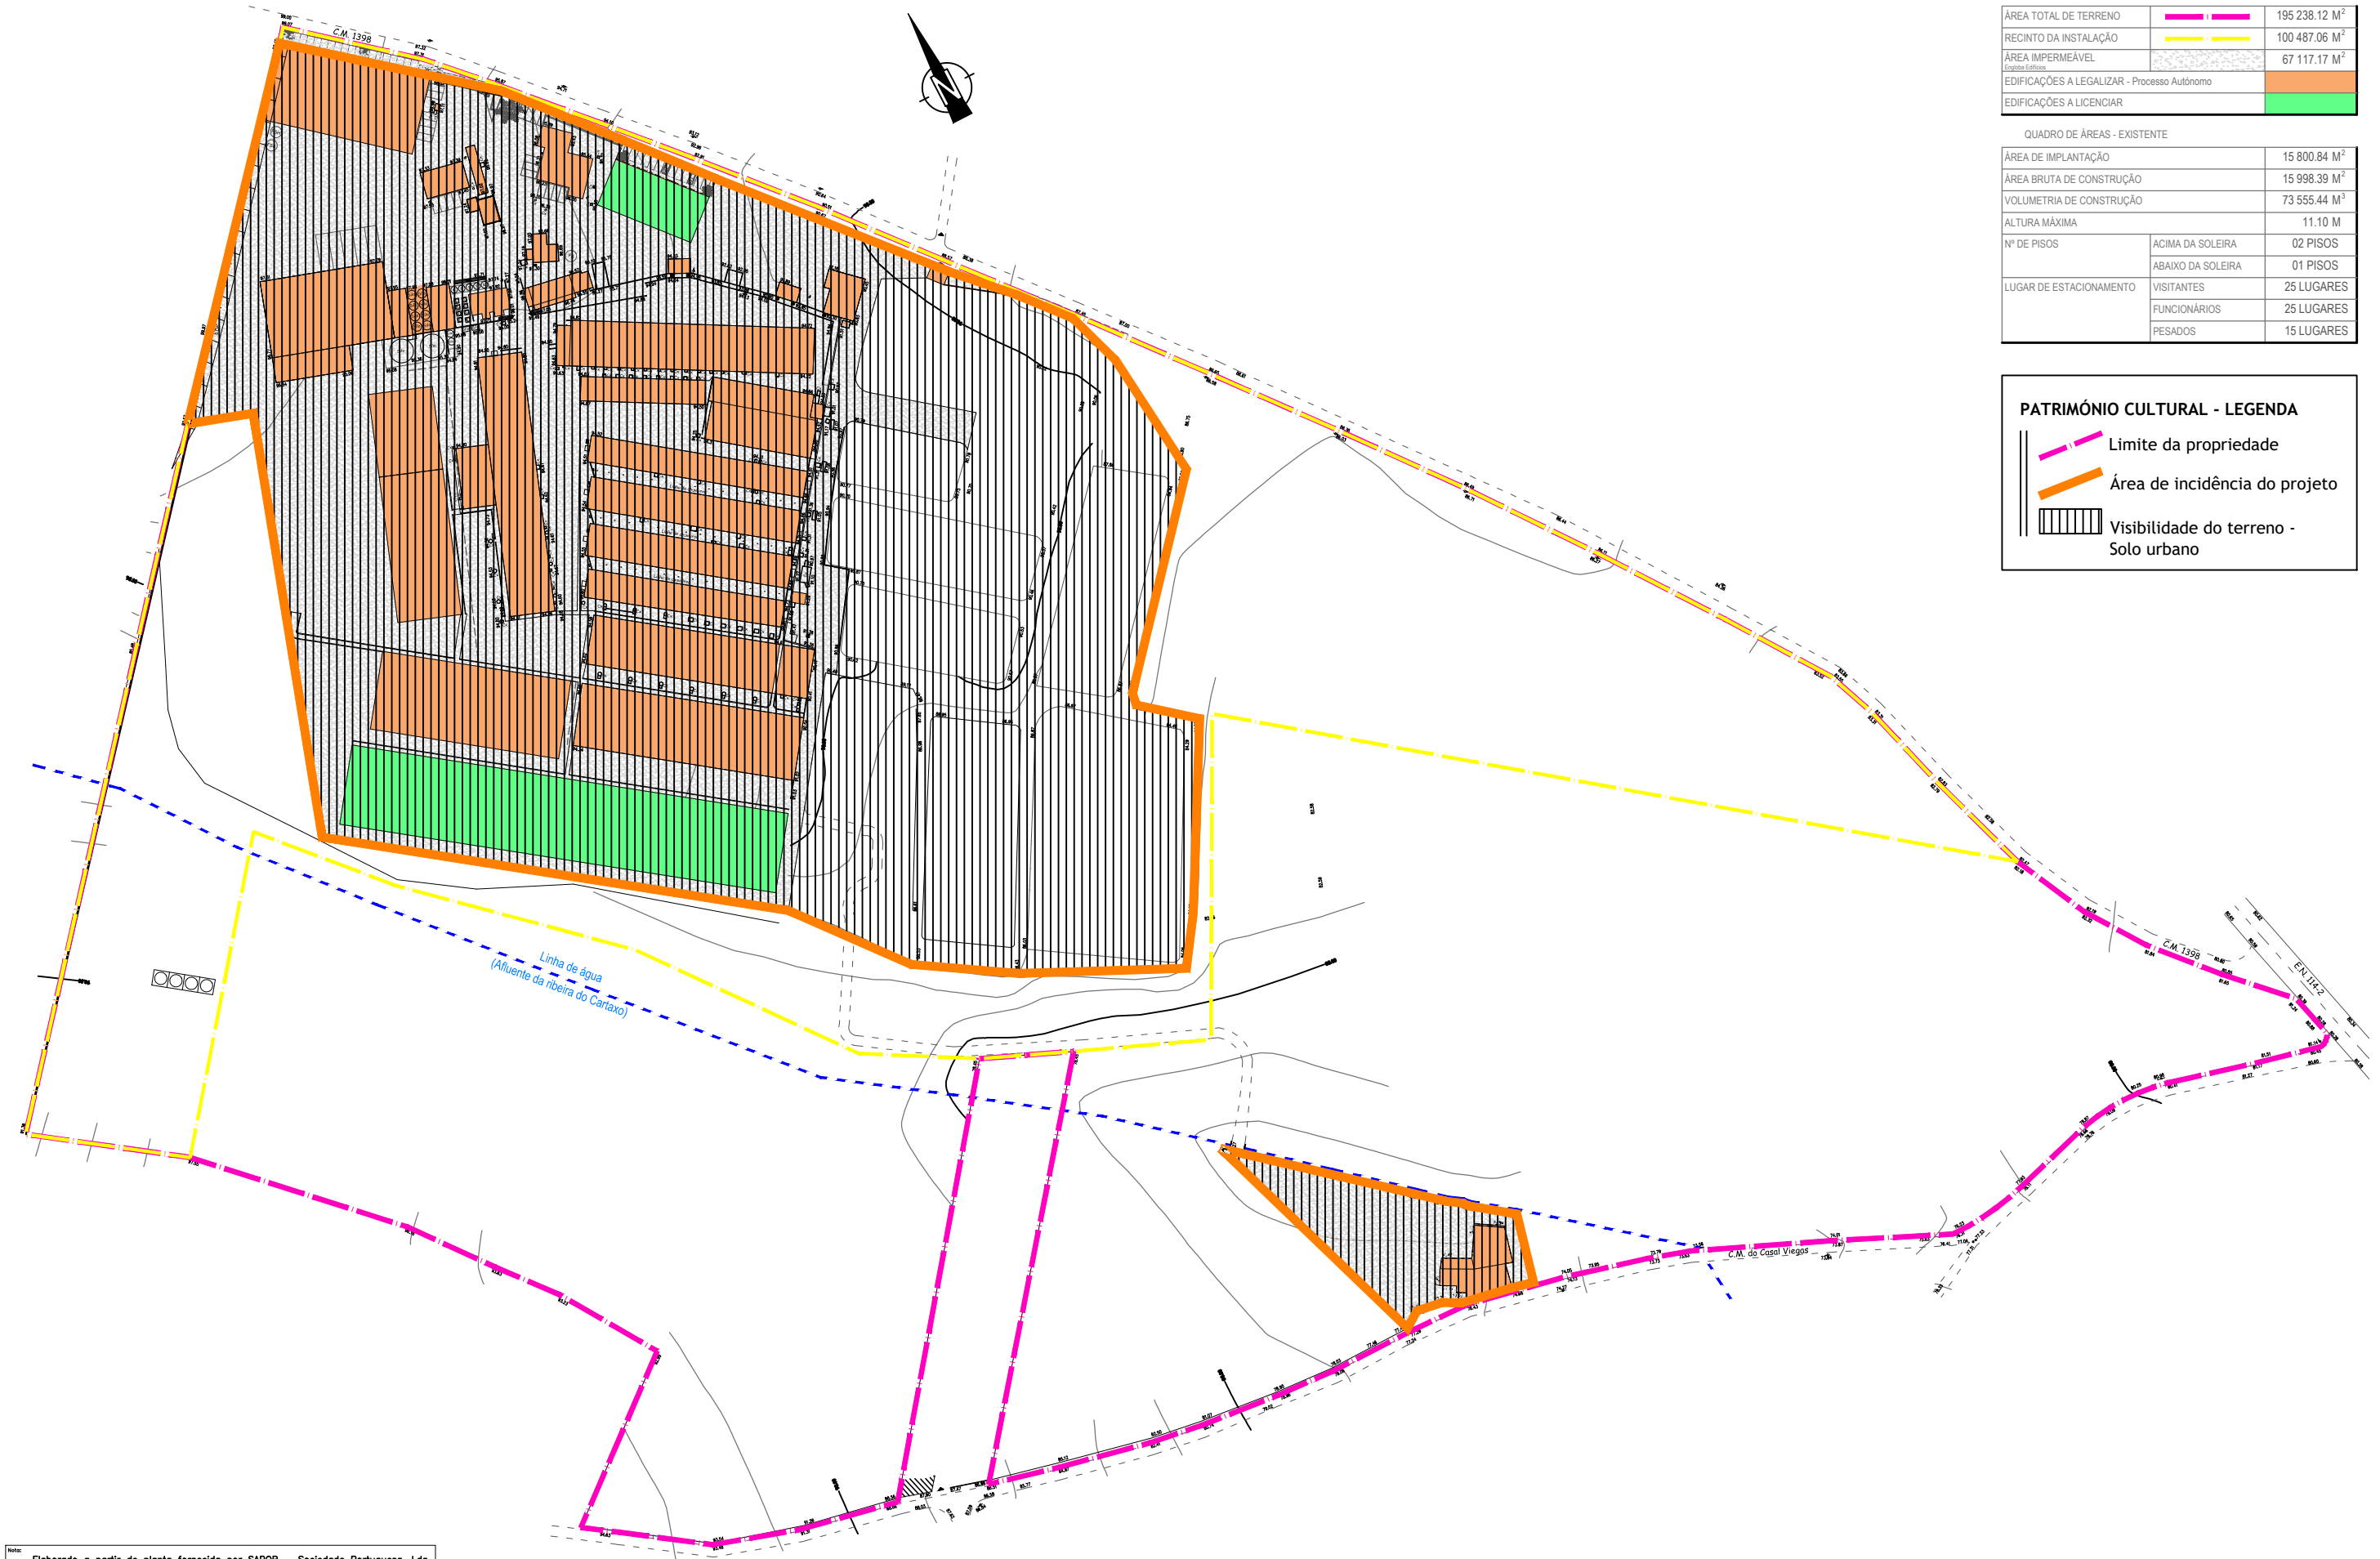

QUADRO DE ÁREAS		
ÁREA TOTAL DE TERRENO		195 238,12 M ²
RECINTO DA INSTALAÇÃO		100 487,06 M ²
ÁREA IMPERMEÁVEL		67 117,17 M ²
EDIFICAÇÕES A LEGALIZAR - Processo Autónomo		
EDIFICAÇÕES A LICENCIAR		

QUADRO DE ÁREAS - EXISTENTE		
ÁREA DE IMPLANTAÇÃO		15 800,84 M ²
ÁREA BRUTA DE CONSTRUÇÃO		15 998,39 M ²
VOLUMETRIA DE CONSTRUÇÃO		73 555,44 M ³
ALTURA MÁXIMA		11,10 M
Nº DE PISOS	ACIMA DA SOLEIRA	02 PISOS
	ABAIXO DA SOLEIRA	01 PISOS
LUGAR DE ESTACIONAMENTO	VISITANTES	25 LUGARES
	FUNCIONÁRIOS	25 LUGARES
	PESADOS	15 LUGARES

PATRIMÓNIO CULTURAL - LEGENDA	
	Limite da propriedade
	Área de incidência do projeto
	Visibilidade do terreno - Solo urbano

Nota: Elaborado a partir de planta fornecida por SAPOR – Sociedade Portuguesa, Lda.

Índice	Alterações	Verificado	Data