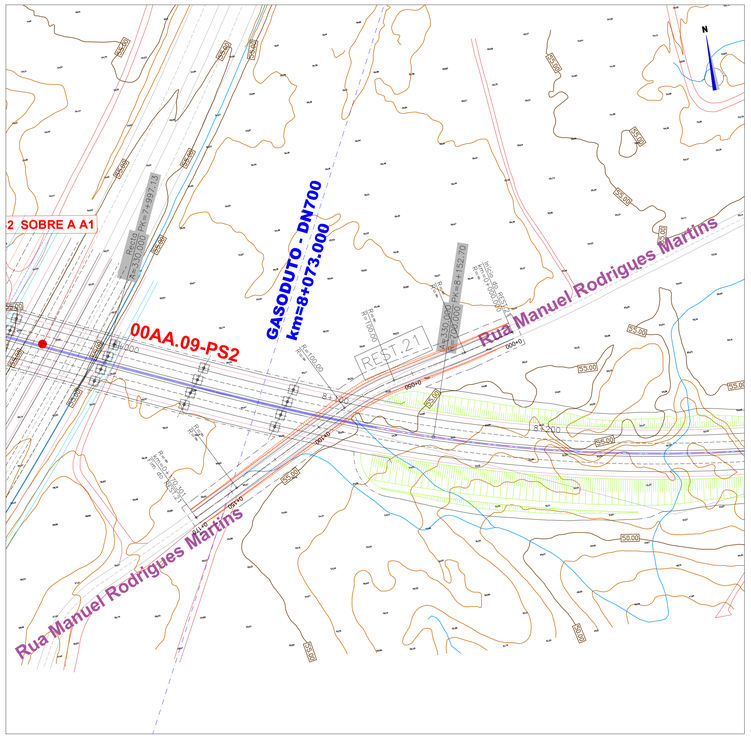

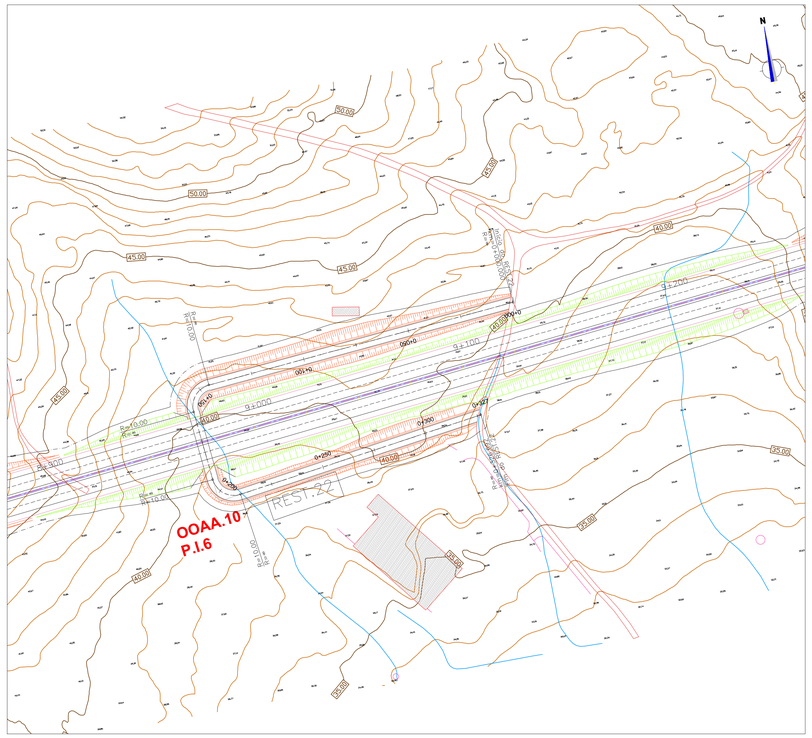

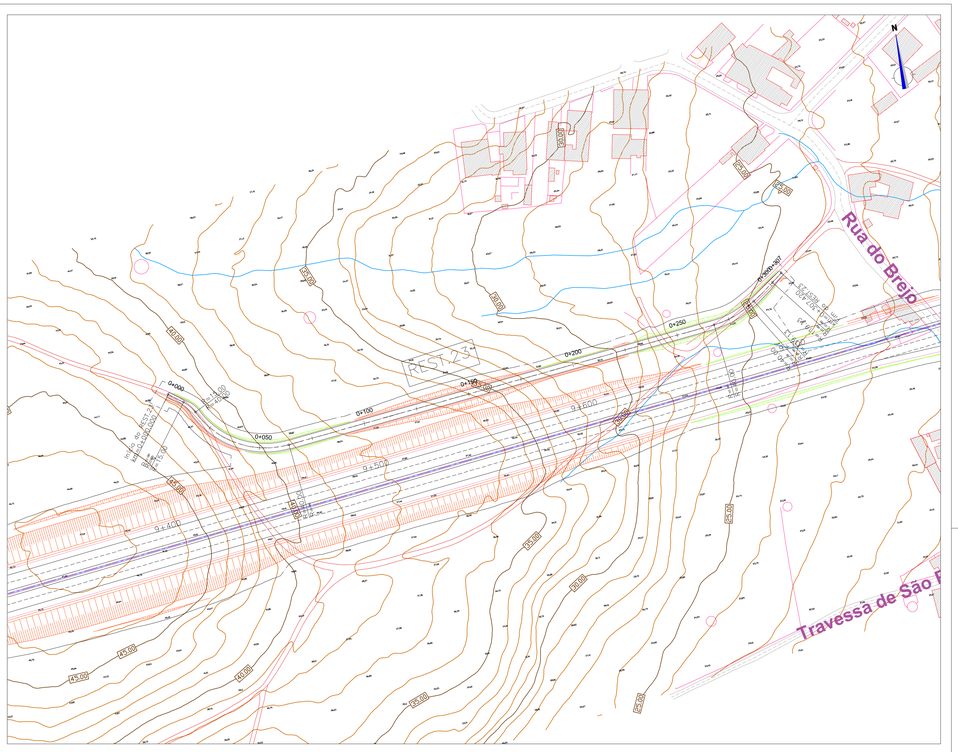

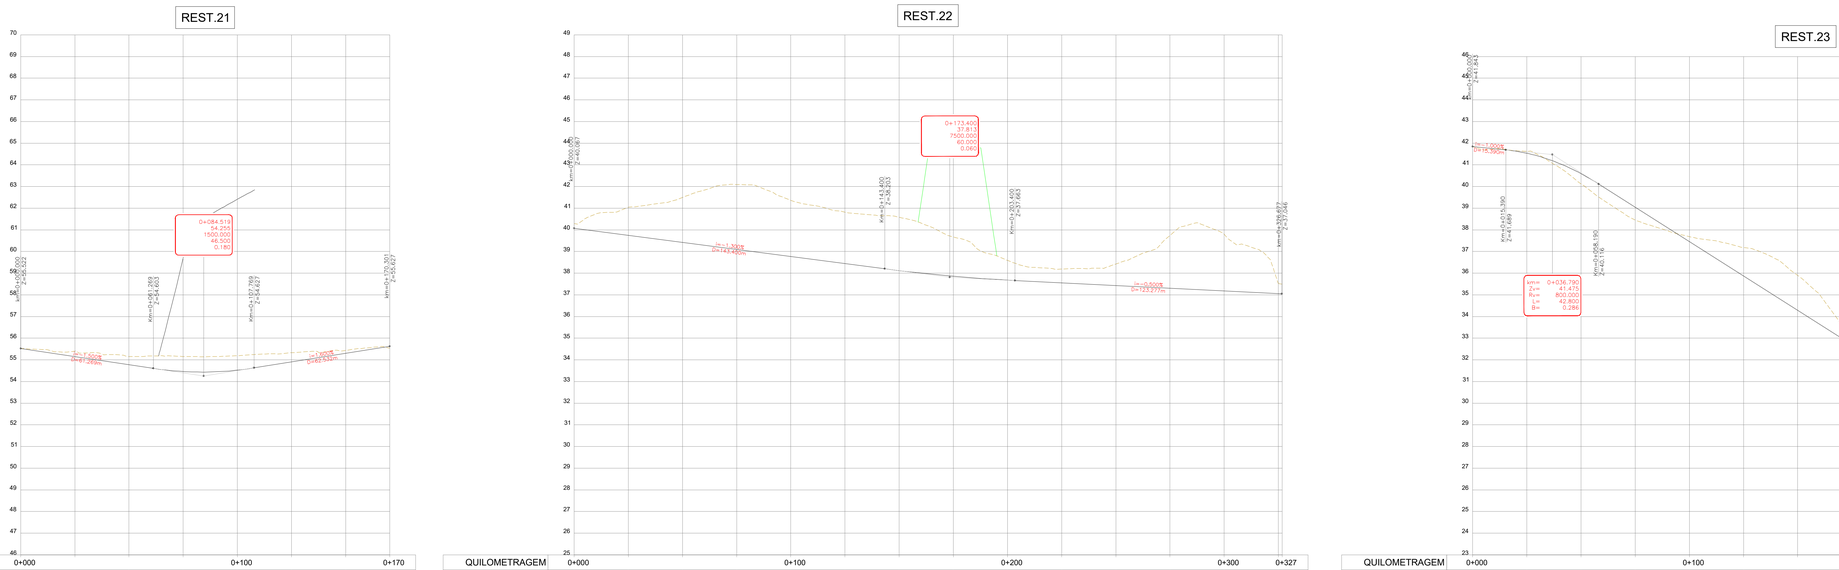

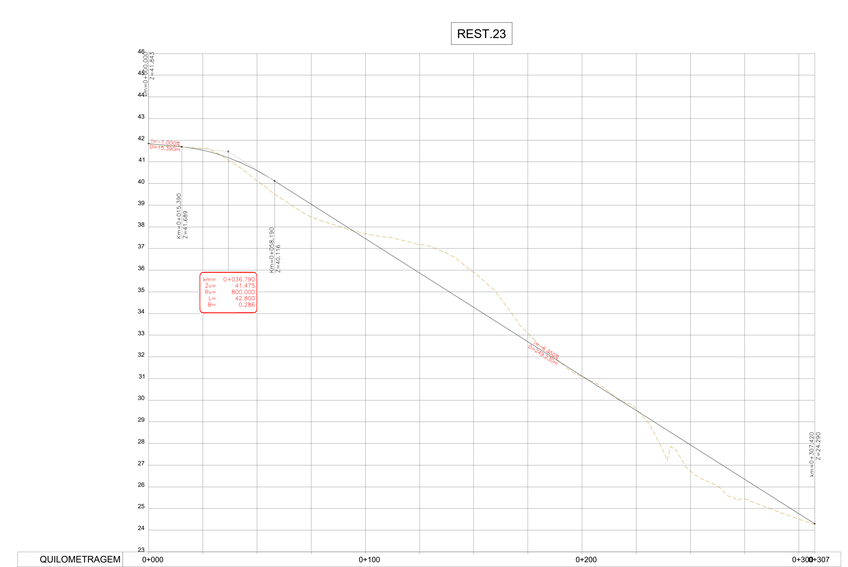

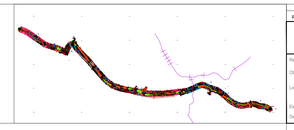

REVISÃO	DATA	DESCRIÇÃO	RESPONSÁVEL
00	OUTUBRO/23	EMISSÃO INICIAL	AG

RIPORTICO Ambiente

riportico.geral@riporticoambiente.com
www.riportico.com
Rua Vitorio 161 - 3430-449 Cabanões de Vitório | Vilela
Telef: 239 491 707 Fax:239 491 744

Requerente:	MUNICIPIO DE ÁGUEDA E MUNICIPIO DE AVEIRO
Obra:	EIXO RODOVIÁRIO AVEIRO-ÁGUEDA
Local:	AVEIRO - ÁGUEDA
Especialidade:	TRAÇADO RODOVIÁRIO
Designação:	PLANTA E PERFIL LONGITUDINAL - RESTABELECIMENTOS
Técnico Responsável:	
Fase:	Projeto de Execução

Escalas: 1/1000

PROC.	FASE	ESPECIF.	FOLHA	REV.
EP1557	PE	TRR	24	00

Formato: A1