



PORMENOR DE CONTADOR DN80 (PARA ABASTECIMENTO COM TUBAGENS PEAD Ø110)

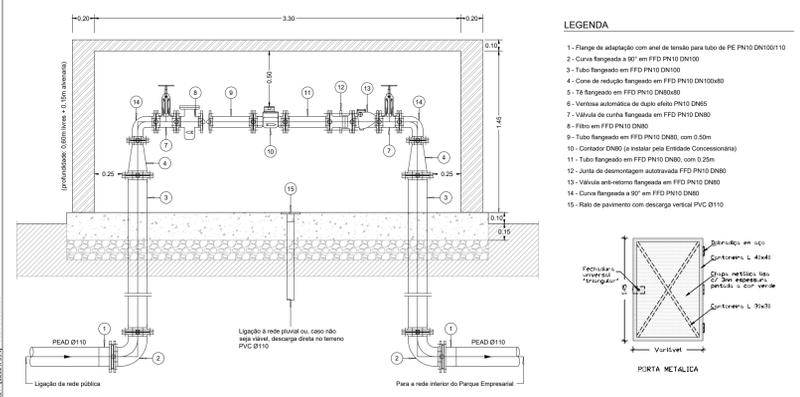

PORMENOR DAS DIMENSÕES DO ESPAÇO MÍNIMO A RESERVAR PARA OS CONTADORES DAS LOJAS

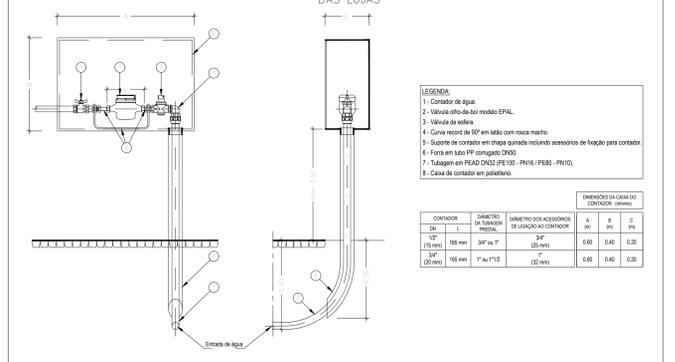

Reservatório de água para combater a incêndio com volume útil mínimo de 129m³.

Nota: Todas as cotas indicadas neste desenho devem ser devidamente verificadas em obra. As informações contidas neste desenho carecem da consulta de outros elementos do projeto.

WORK3
 Engenharia & Consultoria Lda
 Rua da Estrela, 17 andar, 5.º e 6.º andares, 1600-016 Lisboa
 Tel: +351 21 508 10 00
 Fax: +351 21 508 10 01
 www.work3.com

CLIENTE: MITSKA REIM
OBRA: Conjunto Comercial Portimão Retail Park
ESTUDO: REDE DE ABASTECIMENTO DE ÁGUA
DATA: JUNHO 2020

ESCALA: 1:500
EQUIPA: PROJ.: RICARDO MOTA engenheiro civil
 DES.: RICARDO MOTA engenheiro civil
 VER.: SANDRA CALÇADA engenheira civl

NÚMERO: 01.0

Este desenho é propriedade de WORK3 e não pode ser reproduzido, divulgado ou copiado, no todo ou em parte, sem autorização expressa.