


- LEGENDA :**
- LIMITE DO TERRENO
 - VEDAÇÃO DA EXPLORAÇÃO AVÍCOLA
 - LINHA DE ÁGUA
 - CAMINHO DE CIRCULAÇÃO INTERNA (pavimento em tout-venant)
 - ⊗ SILO DE ALIMENTO OU BIOMASSA
 - RODÍLUVIO
 - ENTRADA DA EXPLORAÇÃO
 - 1 IDENTIFICAÇÃO DA EDIFICAÇÃO



ARQUITECTURA	
título do projeto:	Alteração de Exploração Avícola - Legalização
localização:	Quinta do Benço III - Macieira
disciplina:	Projecto de Base de Licenciamento
requerente(s):	LUSIAVES - Indústria e Comércio Agro-alimentar, S. A.
morada(s) do(s) requerente(s):	Zona Industrial da ZICOFA, Lote 4, Cova das Falas, 2415-314 Marrazes
projetista(s):	Eng. Alberto Dionísio
desenhador(es):	Ricardo Sousa
escala(s):	1 : 500
data:	agosto de 2016
designação:	Levantamento Topográfico

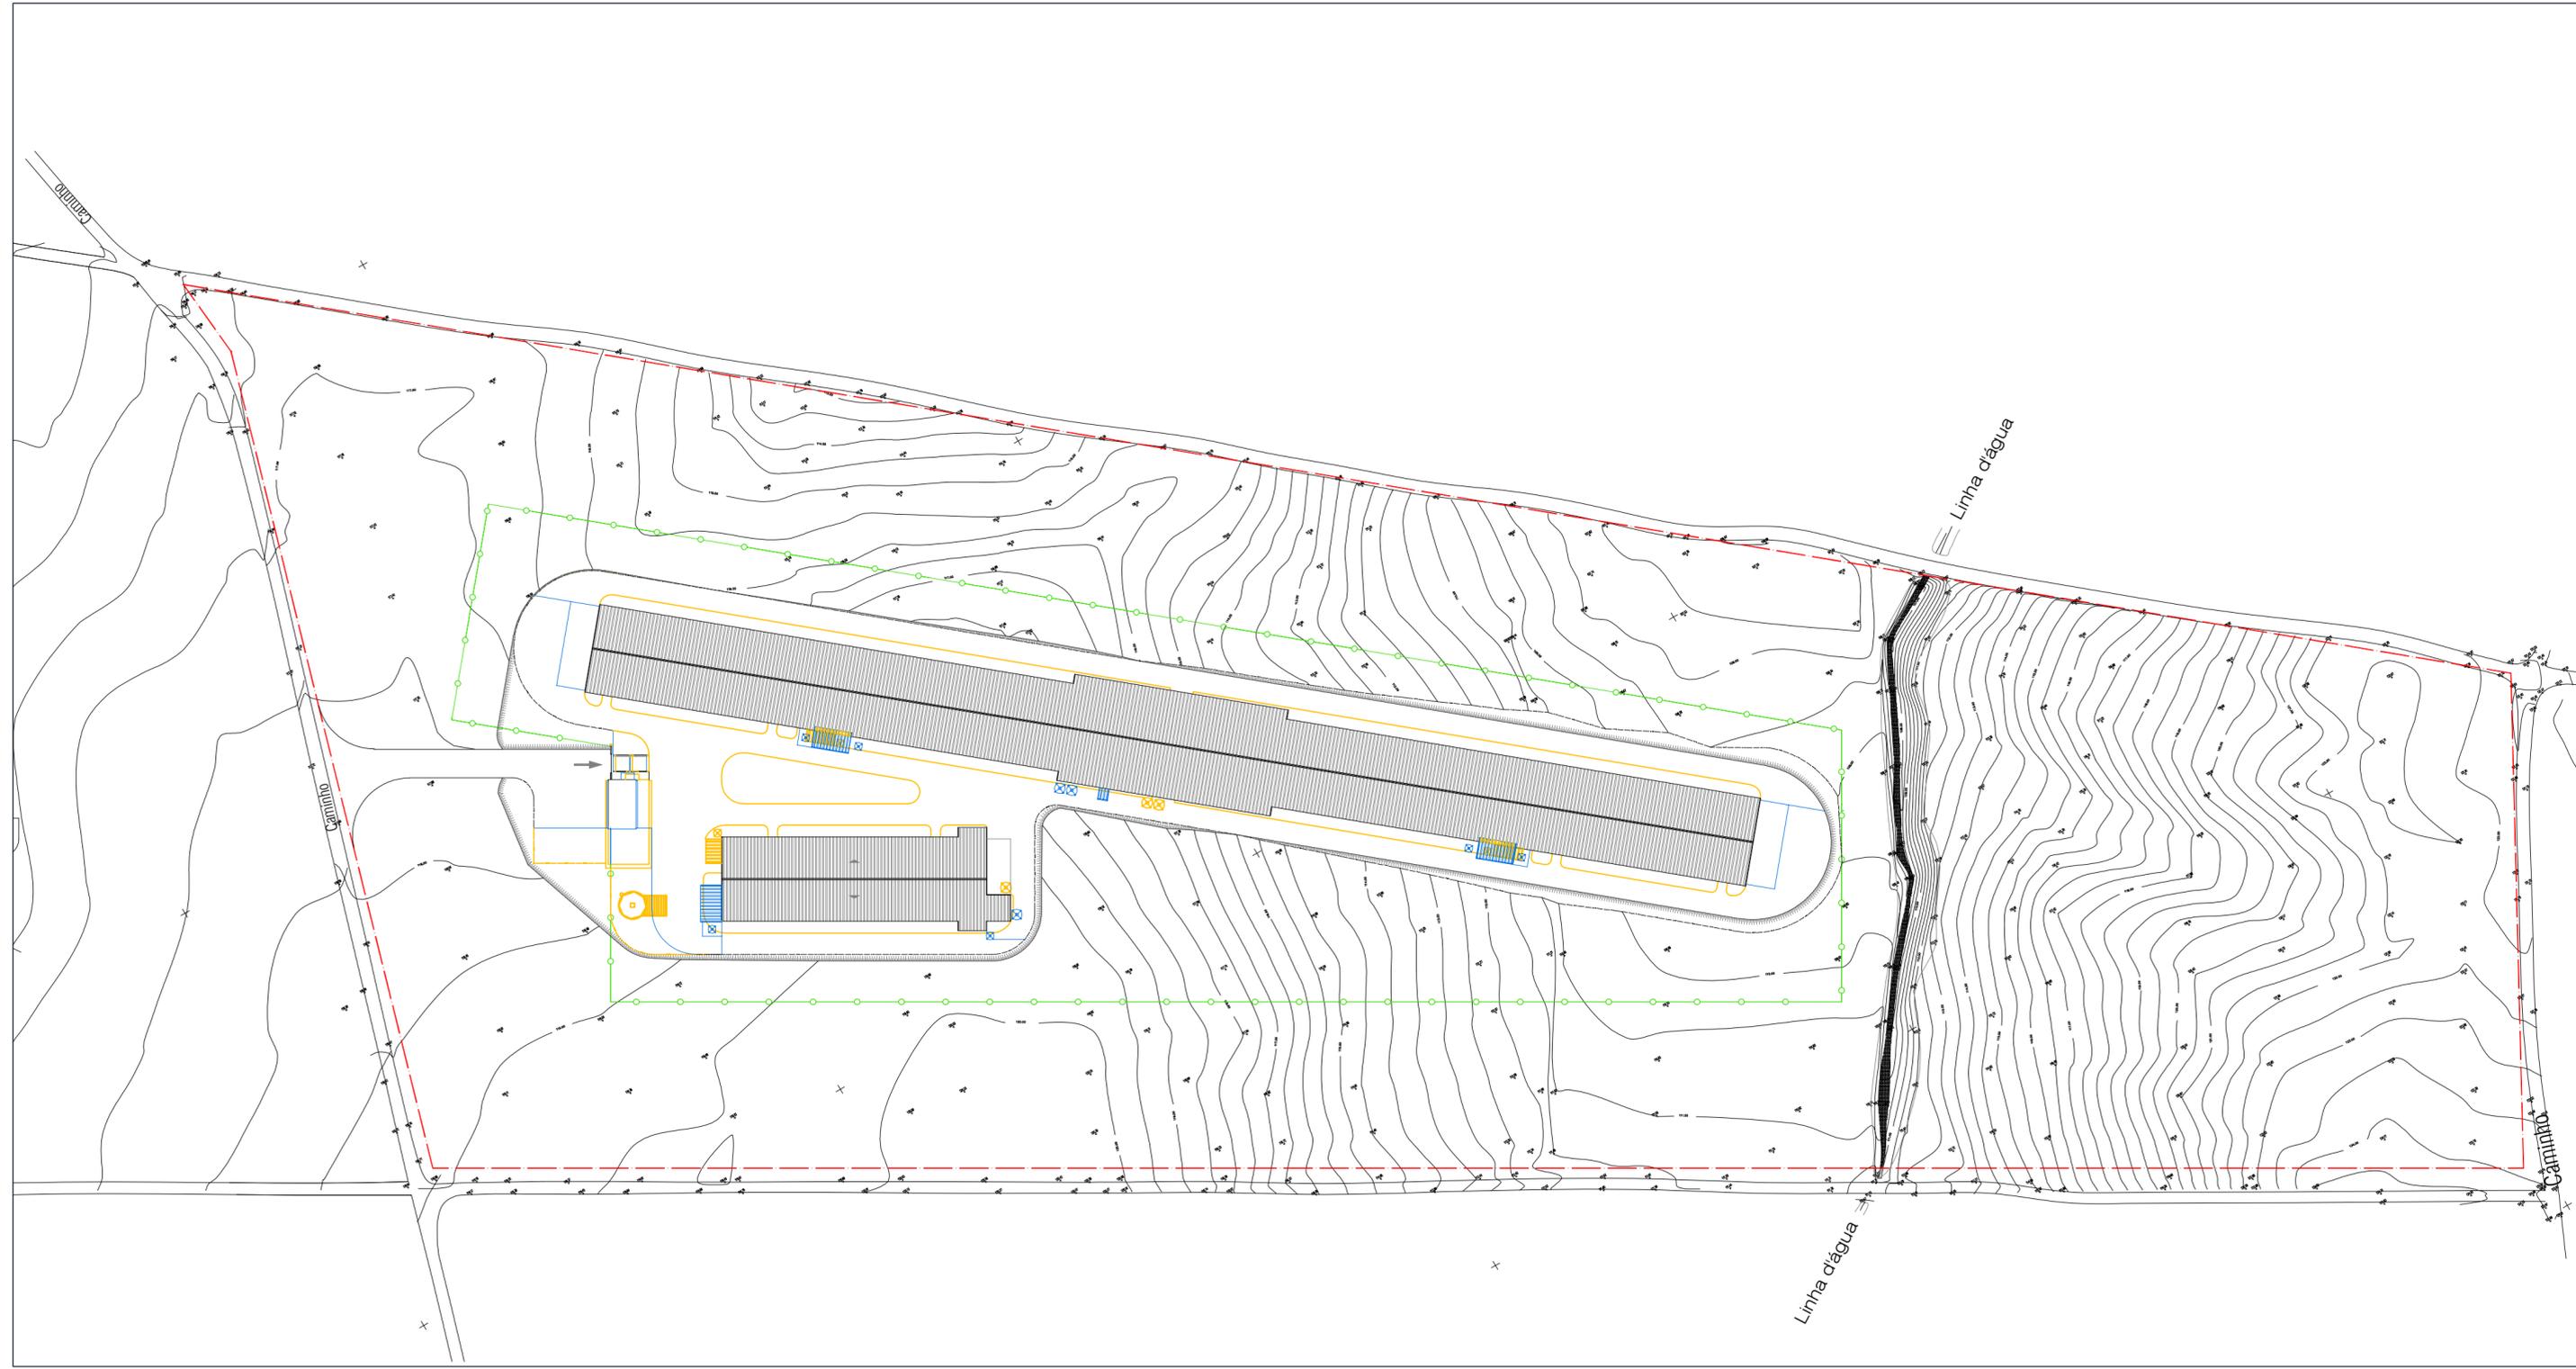


- LEGENDA :**
- - - LIMITE DO TERRENO
 - VEDAÇÃO DA EXPLORAÇÃO AVÍCOLA
 - LINHA DE ÁGUA
 - CAMINHO DE CIRCULAÇÃO INTERNA (pavimento em tout-venant)
 - SILO DE ALIMENTO OU BIOMASSA
 - RODILÚVIO
 - ENTRADA DA EXPLORAÇÃO
 - EDIFICADO LICENCIADO ALTERADO
 - EDIFICADO EXECUTADO A LEGALIZAR
 - EDIFICADO LICENCIADO SEM ALTERAÇÕES

disciplina:		ARQUITECTURA	
título do projeto:		Alteração de Exploração Avícola - Legalização	
localização:	Quinta do Banco III - Maceira	disciplina:	Projecto de Base de Licenciamento
requerente(s):	LUSIAVES - Indústria e Comércio Agro-alimentar, S. A.		
morada(s) do(s) requerente(s):	Zona Industrial da ZICOFA, Lote 4, Cova das Faias, 2415-314 Marrazes		
projetista(s):	Eng. Alberto Dionísio	desenhador(es):	Ricardo Sousa
escala(s):	1 : 1000	data:	agosto de 2016
		designação:	Planta de Implantação (alteração)



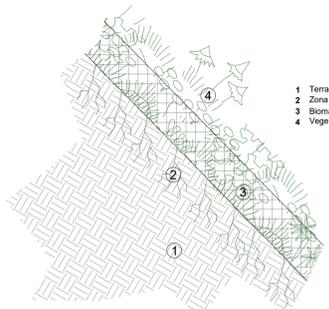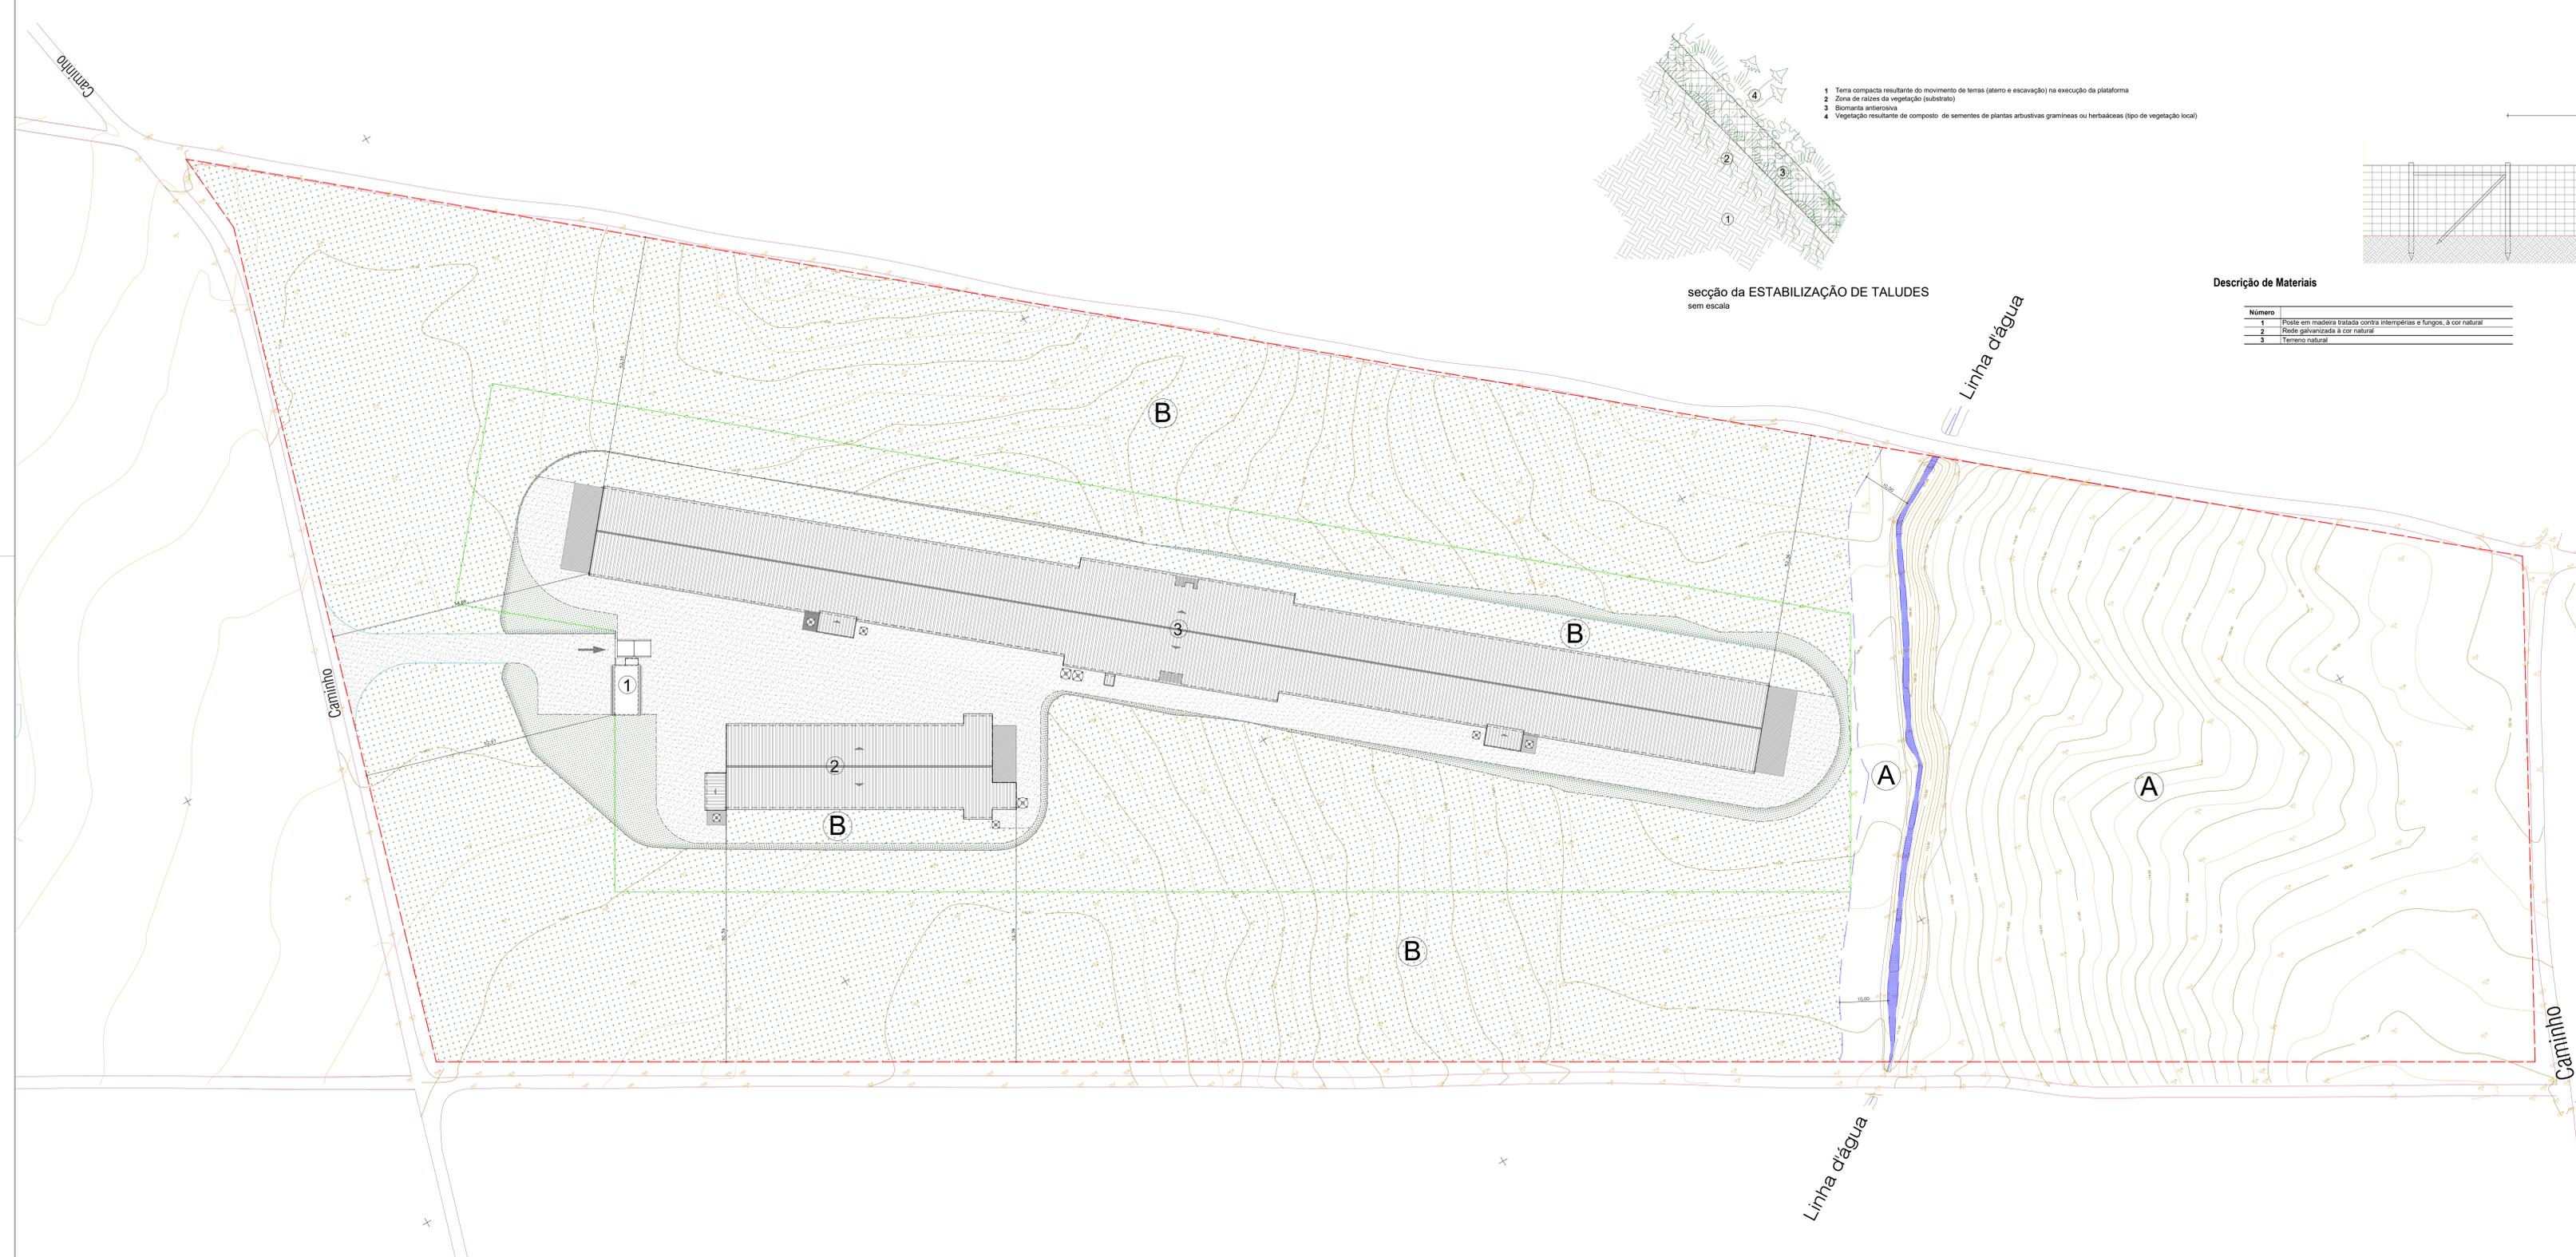

- 1 Terra compacta resultante do movimento de terras (aterro e escavação) na execução da plataforma
- 2 Zona de raízes da vegetação (substrato)
- 3 Biomanta antierosiva
- 4 Vegetação resultante de composto de sementes de plantas arbustivas gramíneas ou herbáceas (tipo de vegetação local)

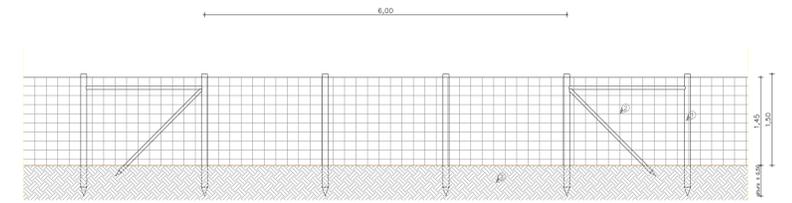

Descrição de Materiais

Número	Descrição
1	Poste em madeira tratada contra intempéries e fungos, à cor natural
2	Rede galvanizada à cor natural
3	Terreno natural

LEGENDA :

- LIMITE DO TERRENO
- VEDAÇÃO DA EXPLORAÇÃO AVÍCOLA
- LINHA DE ÁGUA
- CAMINHO DE CIRCULAÇÃO INTERNA (pavimento em touc-venant)
- SILO DE ALIMENTO OU BIOMASSA
- RODILÚVIO
- ENTRADA DA EXPLORAÇÃO
- 1 IDENTIFICAÇÃO DA EDIFICAÇÃO
- A ZONA EM TERRENO NATURAL SEM INTERVENÇÃO ANTES E PÓS-OBRA
- B ZONA DECAPADA DA VEGETAÇÃO SUPERFICIAL
- TALUDE RESULTANTE DA MOVIMENTAÇÃO DE TERRAS (ver pormenor "secção da ESTABILIZAÇÃO DE TALUDES")

QUADRO DE ÁREAS

EDIFICAÇÕES		
1 - FILTRO SANITÁRIO		
Área Bruta de Construção	51,80 m ²	
Área de Implantação (projeção da cobertura)	64,15 m ²	
Volumetria de Construção	161,45 m ³	
2 - PAVILHÃO AVÍCOLA - galos (34,34 m x 10,20 m)		
Área Bruta de Construção	1.016,15 m ²	
Área de Implantação (projeção da cobertura)	1.065,85 m ²	
Volumetria de Construção	3.630,65 m ³	
3 - PAVILHÃO AVÍCOLA - galinhas (34,34 m x 11,88 m)		
Área Bruta de Construção	4.627,45 m ²	
Área de Implantação (projeção da cobertura)	4.832,00 m ²	
Volumetria de Construção	16.683,75 m ³	
ARRANJOS EXTERIORES		
Respos.	Material	Área/Comprimento
	Pavimento em touc-venant (caminhos de circulação de apoio à exploração)	4.354,10 m ²
	Pavimento em betão	277,65 m ²
	Rodilúvio	24,50 m ²
	Matrizes de silos de alimento e biomassa	23,25 m ²
	Vedação em rede	708,30 ml
CARACTERÍSTICAS TÉCNICAS TOTAIS		
Designação	Área	
Área do Terreno	65.088,00 m ²	
Área Bruta de Construção	5.692,40 m ²	
Área de Implantação	5.962,00 m ²	
Volumetria de Construção	20.475,85 m ³	
Área impermeabilizada	6.020,80 m ²	

disciplina: **ARQUITECTURA**

título do projeto: **Alteração de Exploração Avícola - Legalização**

localização: **Quinta do Benço III - Macieira** disciplina: **Projecto de Base de Licenciamento**

requerente(s): **LUSIAVES - Indústria e Comércio Agro-alimentar, S. A.**


morada(s) do(s) requerente(s): **Zona Industrial da ZICOPA, Lote 4, Cova das Falas, 2415-314 Marrazes**

projetista(s): **Eng. Alberto Dionísio** | desenhador(es): **Ricardo Sousa**


escala(s): **1:500** | data: **fevereiro de 2017**

designação: **Planta de Implantação com Arranjos Exteriores**


CONSTRUÇÃO E ADMINISTRAÇÃO DE PROPRIEDADES, S.A. | MEIGAL | fevereiro de 2017 | (proposta)

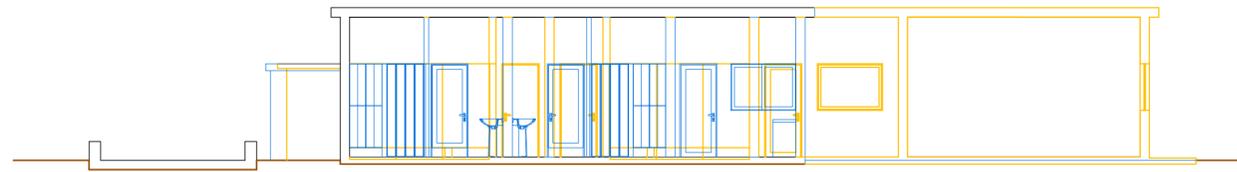


secção A-A'

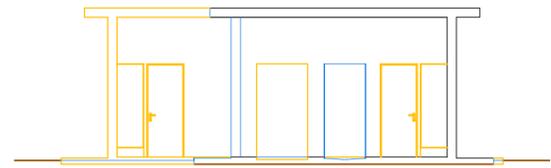


secção B-B'

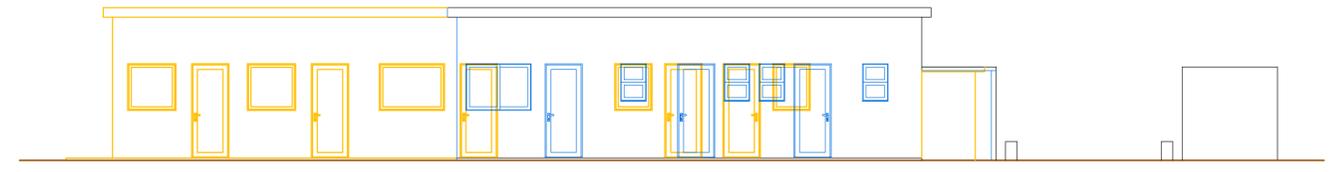


alçado POSTERIOR

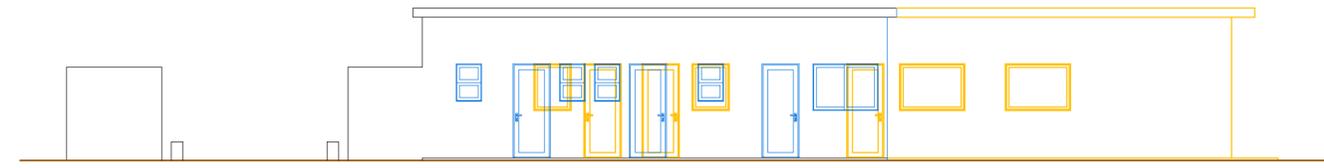


alçado PRINCIPAL

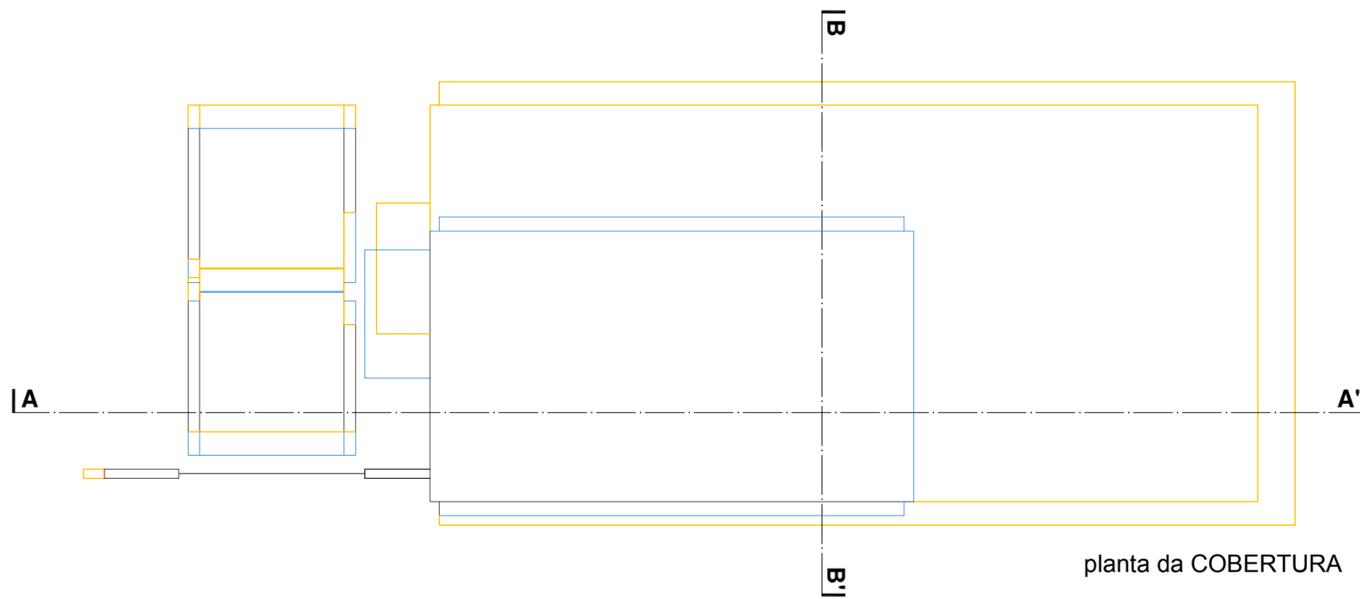


planta da COBERTURA

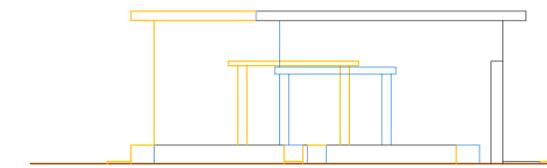

alçado LATERAL ESQUERDO

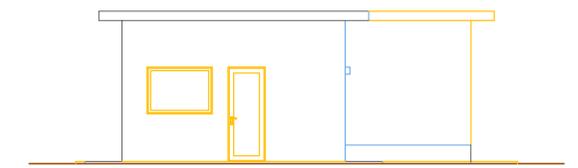

alçado LATERAL DIREITO

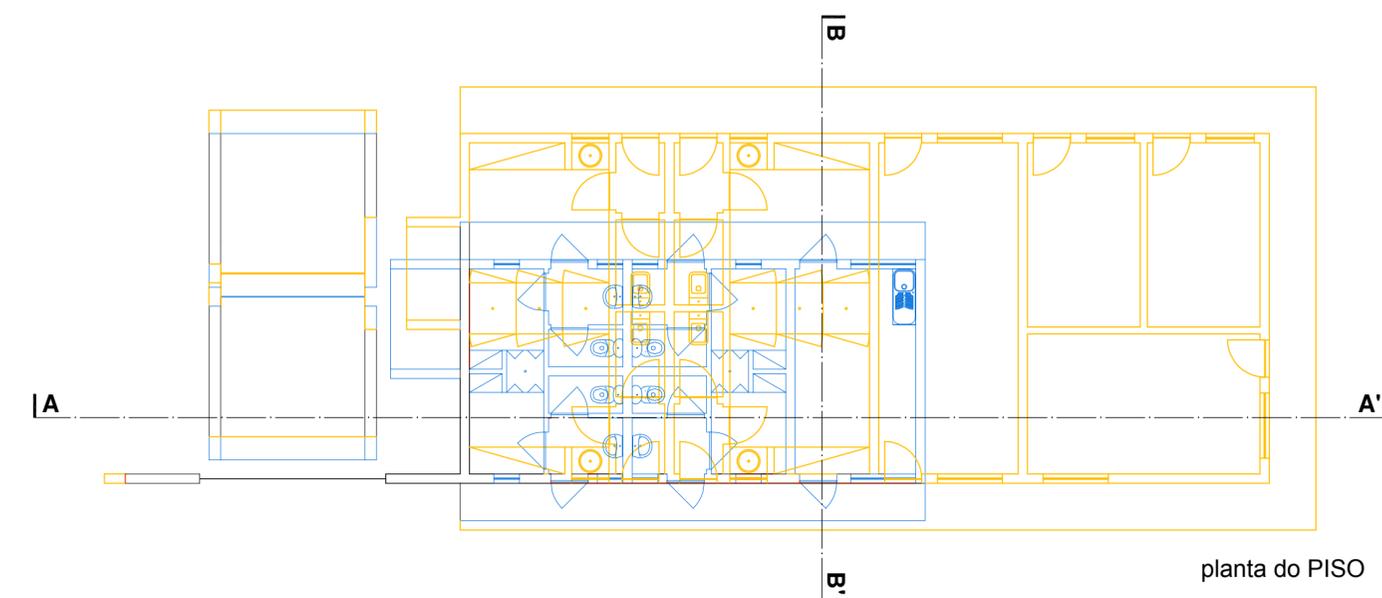


planta do PISO

LEGENDA :


- EDIFICADO LICENCIADO ALTERADO
- EDIFICADO EXECUTADO A LEGALIZAR
- EDIFICADO LICENCIADO SEM ALTERAÇÕES

disciplina:	ARQUITECTURA		
título do projeto:	Alteração de Exploração Avícola - Legalização		
localização:	Quinta do Banco III - Maceira	disciplina:	Projecto de Base de Licenciamento
requerente(s):	LUSIAVES - Indústria e Comércio Agro-alimentar, S. A.		
morada(s) do(s) requerente(s):	Zona Industrial da ZICOFA, Lote 4, Cova das Faias, 2415-314 Marrazes		
projetista(s):	Eng. Alberto Dionísio	desenhador(es):	Ricardo Sousa
escala(s):	1 : 100	data:	agosto de 2016
designação:	1 - FILTRO SANITÁRIO Planta, Secções e Alçados (alteração)		




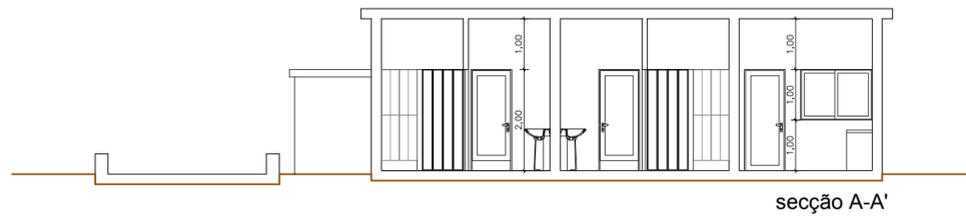


secção A-A'

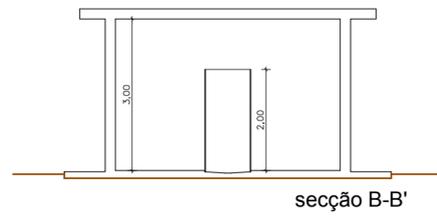

secção B-B'

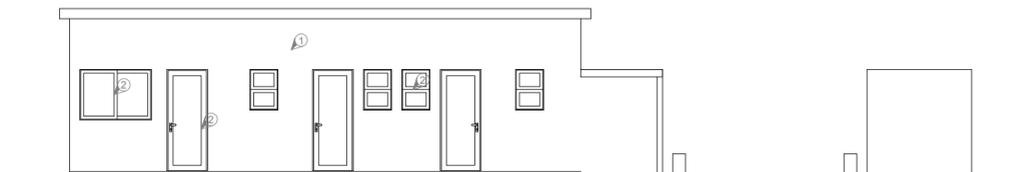


alçado POSTERIOR

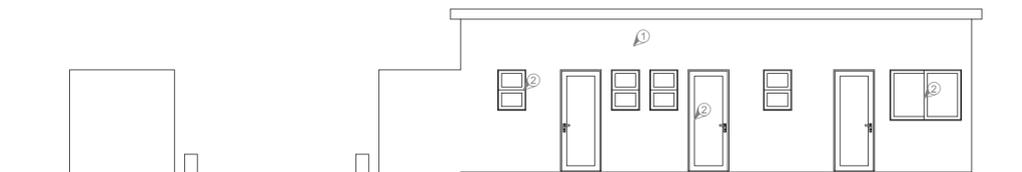


alçado PRINCIPAL





alçado LATERAL DIREITO

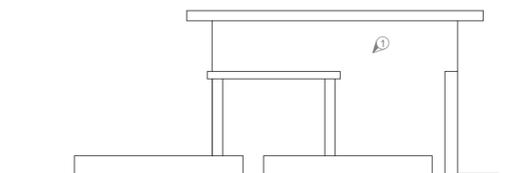

alçado LATERAL ESQUERDO

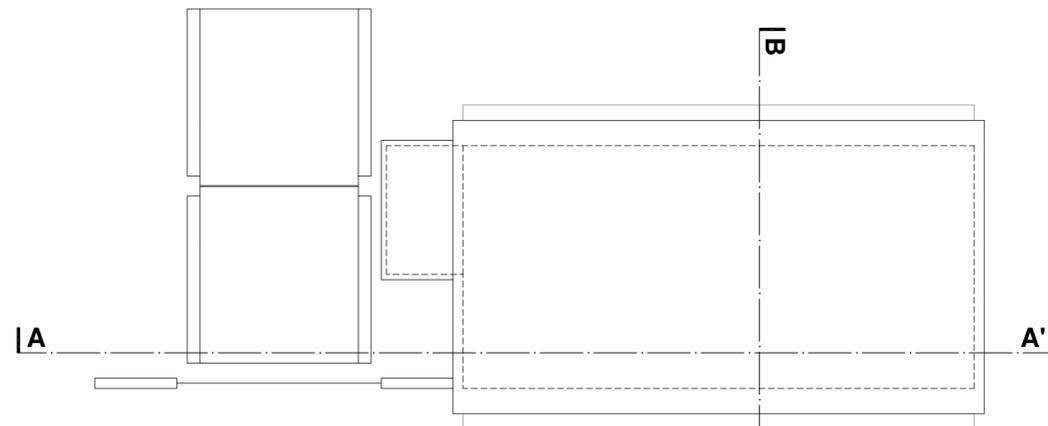

planta da COBERTURA

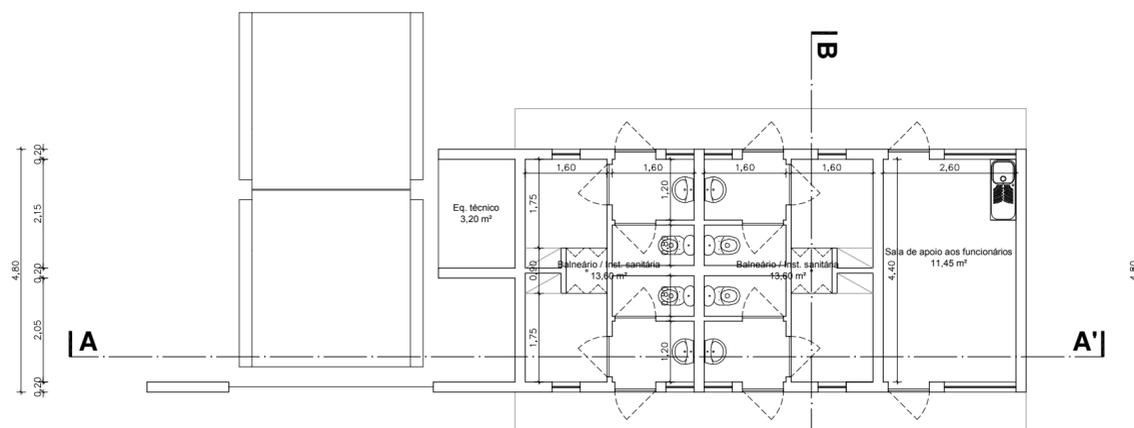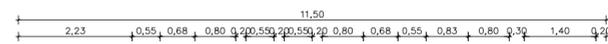

planta do PISO



Descrição de Acabamentos

Número	Descrição
1	Reboco areado fino a pintar a cor branca
2	Caixilharia em alumínio lacada a cor branca

disciplina: **ARQUITECTURA**

título do projeto: **Alteração de Exploração Avícola - Legalização**

localização: **Quinta do Banco III - Maceira** disciplina: **Projecto de Base de Licenciamento**

requerente(s): **LUSIAVES - Indústria e Comércio Agro-alimentar, S. A.**


morada(s) do(s) requerente(s): **Zona Industrial da ZICOFA, Lote 4, Cova das Faias, 2415-314 Marrazes**

projeta(s): **Eng. Alberto Dionísio** | **Ricardo Sousa** | técnico responsável:


escala(s): **1 : 100** | data: **agosto de 2016** | designação: **1 - FILTRO SANITÁRIO**

CONSTRUÇÃO E ADMINISTRAÇÃO DE PROPRIEDADES, S.A. | **Planta, Secções e Alçados (proposta)**



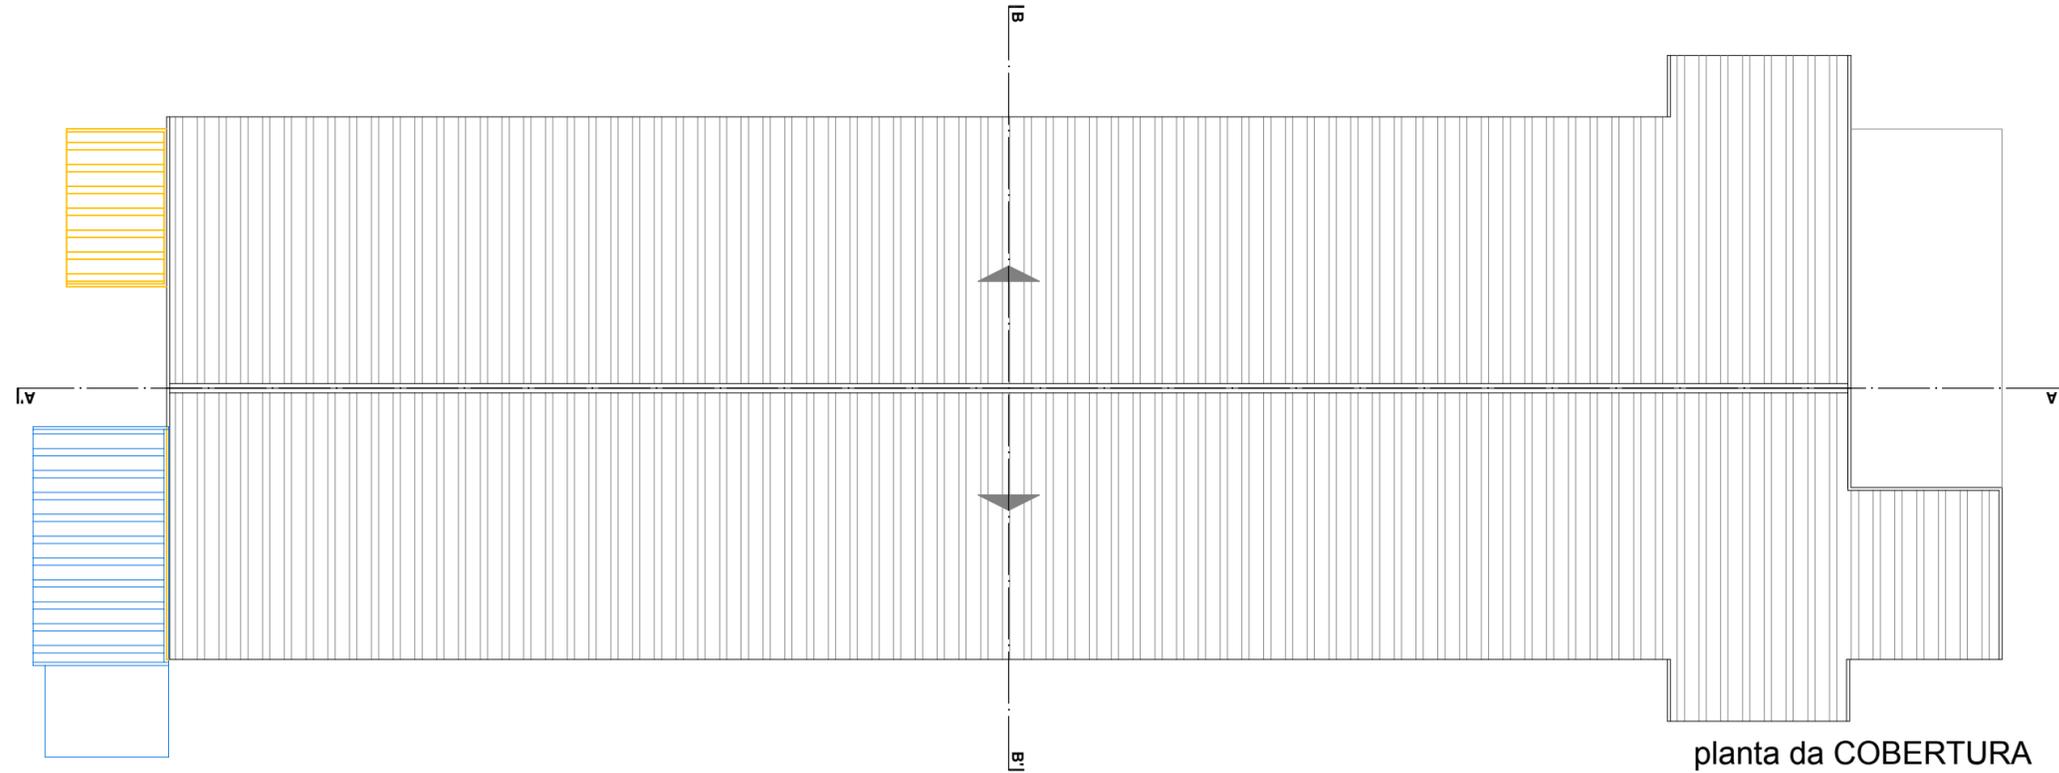

planta da COBERTURA

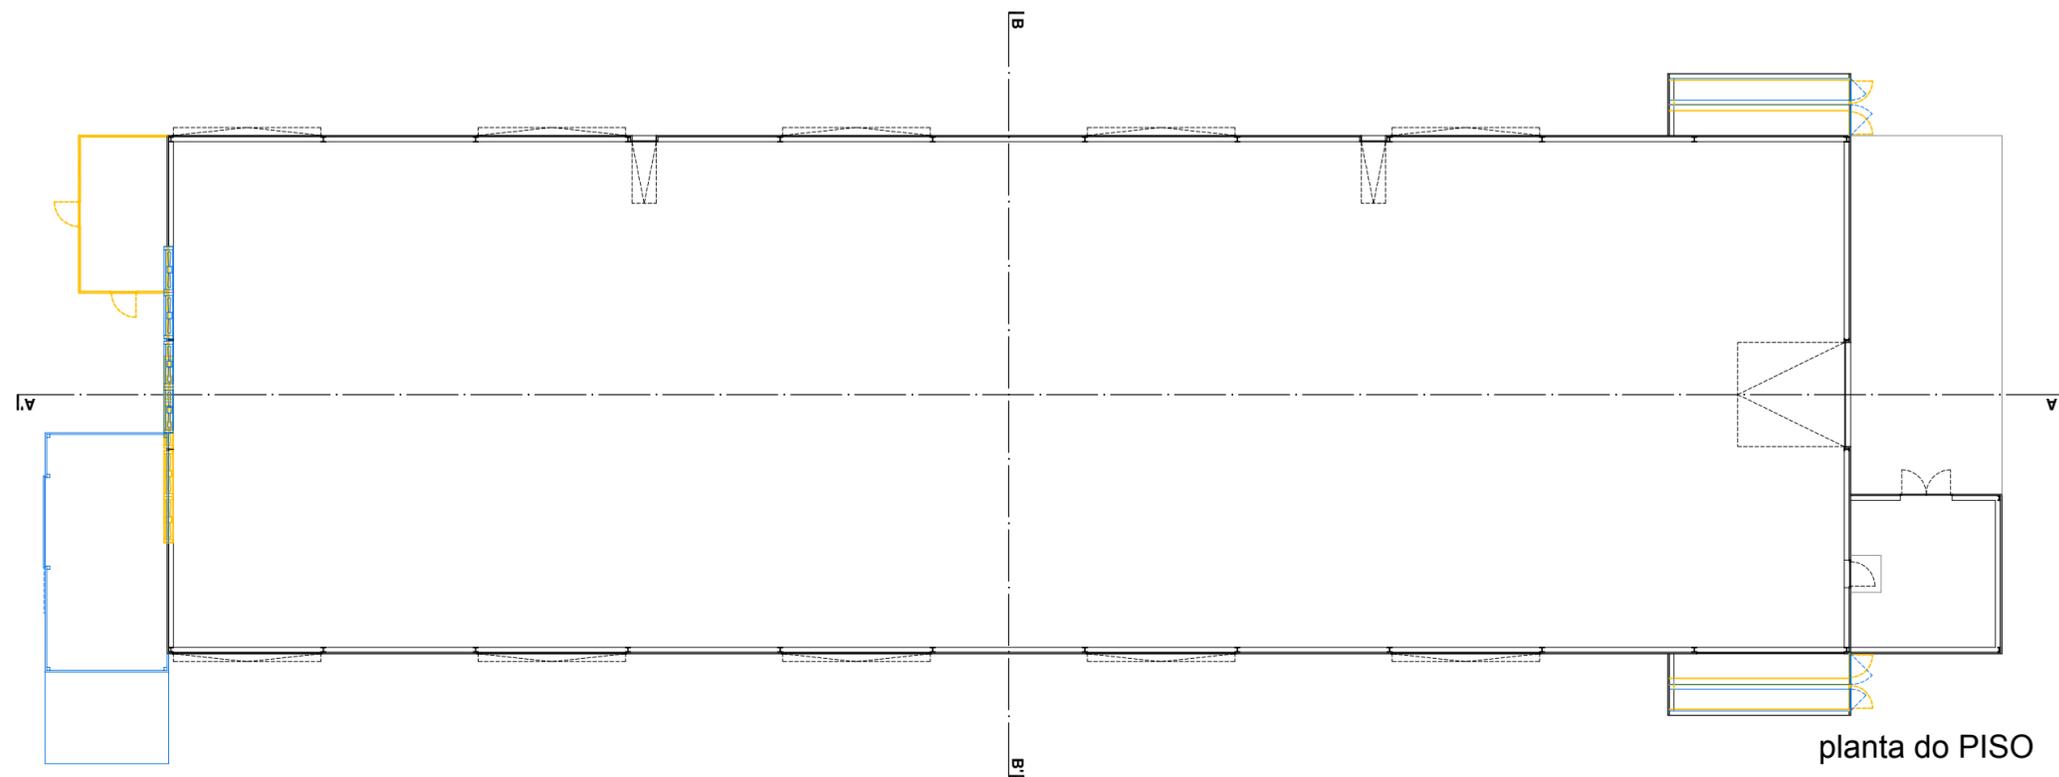


planta do PISO

LEGENDA :


- EDIFICADO LICENCIADO ALTERADO
- EDIFICADO EXECUTADO A LEGALIZAR
- EDIFICADO LICENCIADO SEM ALTERAÇÕES

disciplina:	ARQUITECTURA		
titulo do projeto:	Alteração de Exploração Avícola - Legalização		
localização:	Quinta do Banco III - Maceira	disciplina:	Projecto de Base de Licenciamento
requerente(s):	LUSIAVES - Indústria e Comércio Agro-alimentar, S. A.		
morada(s) do(s) requerente(s):	Zona Industrial da ZICOFA, Lote 4, Cova das Faias, 2415-314 Marrazes		
projetista(s):	Eng. Alberto Dionísio	desenhador(es):	Ricardo Sousa
escala(s):	1 : 200	data:	agosto de 2016
		designação:	2 - PAVILHÃO AVÍCOLA - galos Plantas (alteração)




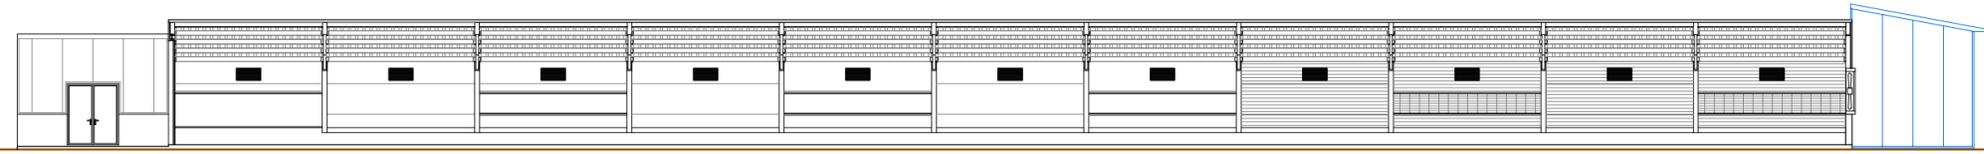


secção A-A'

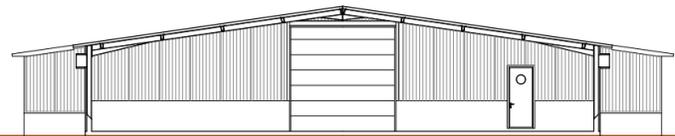



secção B-B'

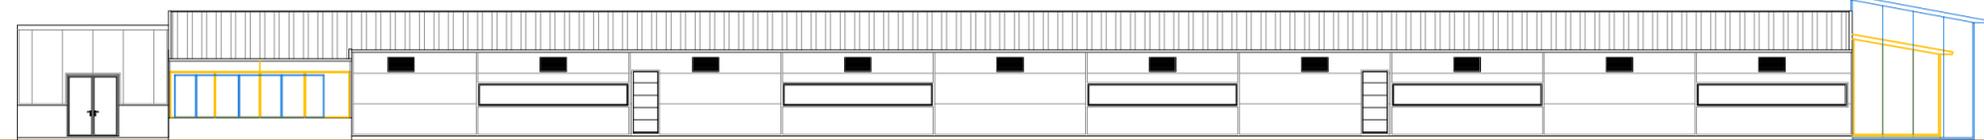

alçado NORDESTE

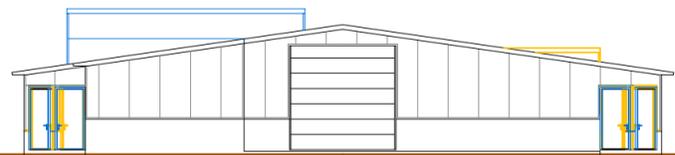

alçado SUDESTE

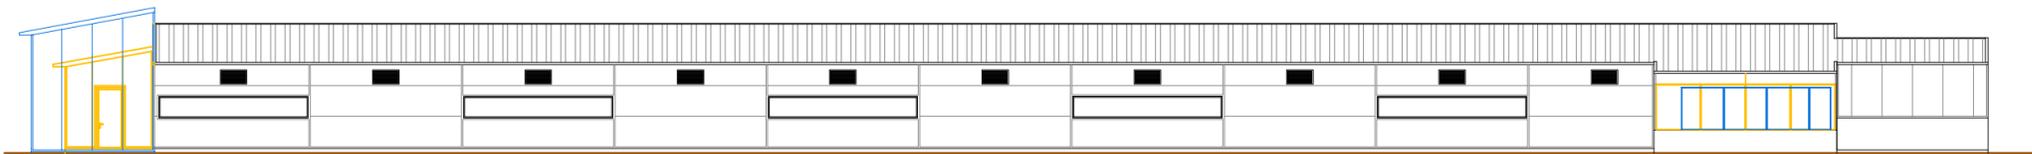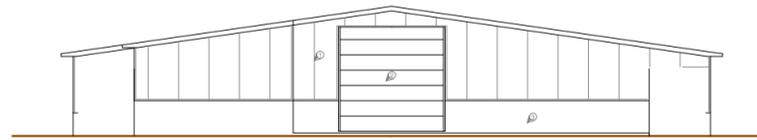

alçado SUDOESTE




alçado NOROESTE

LEGENDA :


- EDIFICADO LICENCIADO ALTERADO
- EDIFICADO EXECUTADO A LEGALIZAR
- EDIFICADO LICENCIADO SEM ALTERAÇÕES

disciplina:	ARQUITECTURA		
título do projeto:	Alteração de Exploração Avícola - Legalização		
localização:	Quinta do Banco III - Maceira	disciplina:	Projecto de Base de Licenciamento
requerente(s):	LUSIAVES - Indústria e Comércio Agro-alimentar, S. A.		
morada(s) do(s) requerente(s):	Zona Industrial da ZICOFA, Lote 4, Cova das Faias, 2415-314 Marrazes		
projetista(s):	Eng. Alberto Dionísio	desenhador(es):	Ricardo Sousa
escala(s):	1 : 200	data:	agosto de 2016
designação:	2 - PAVILHÃO AVÍCOLA - galos		
	Secções e Alçados		
	(alteração)		




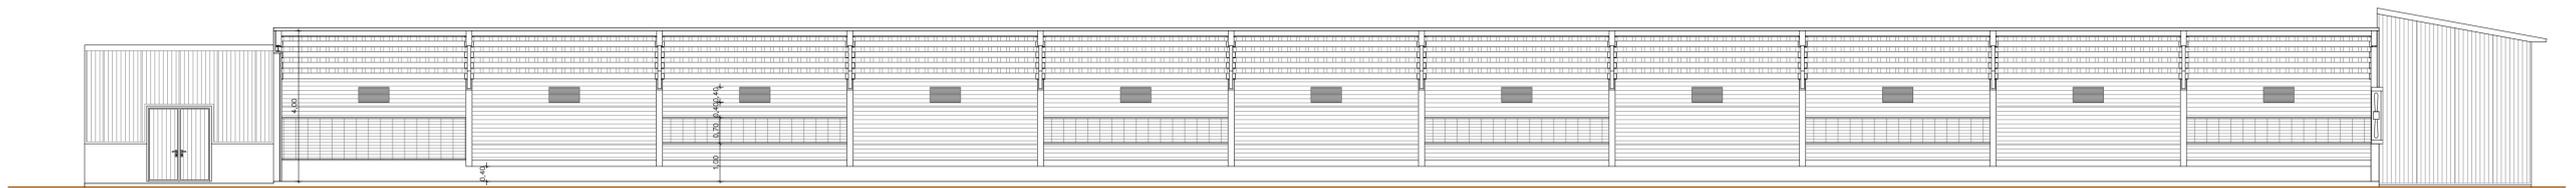


secção A-A'

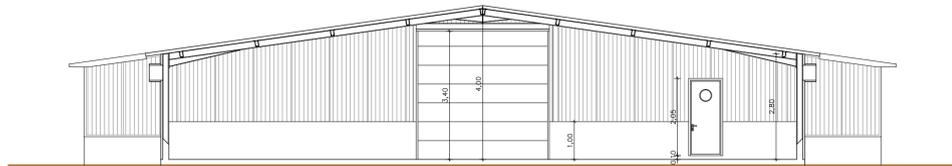


secção B-B'

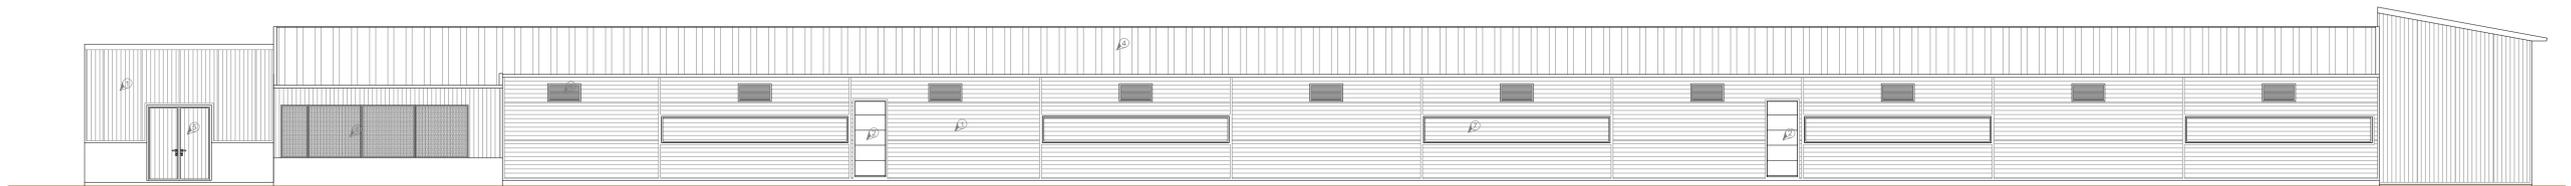

alçado NORDESTE

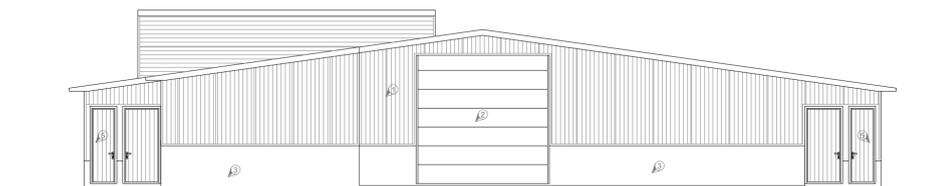

alçado SUDESTE

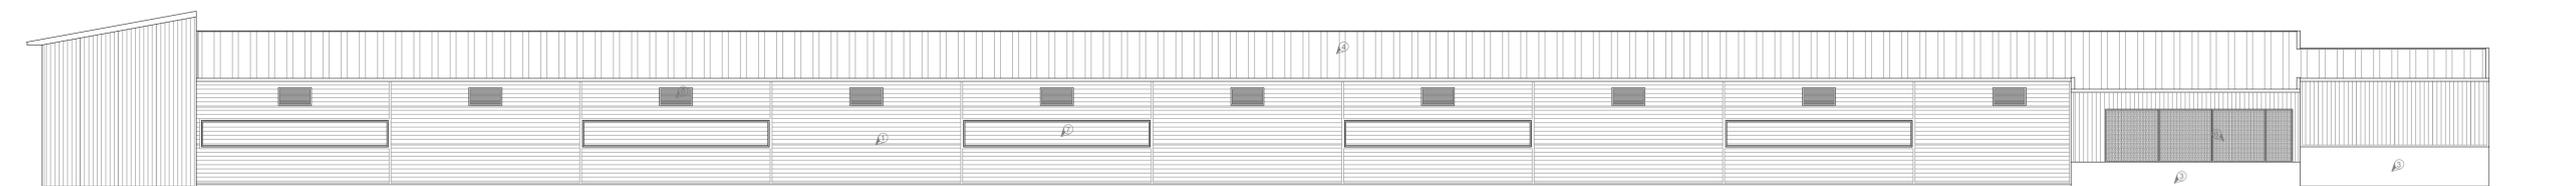

alçado SUDOESTE



alçado NOROESTE

Descrição de Acabamentos

Número	Descrição
1	Painel isotérmico de cor verde no exterior e branco no interior
2	Portão sectionado de alumínio lacado de cor verde
3	Muro em betão armado pintado de cor branca
4	Cobertura em painel isotérmico de cor verde no exterior e branco no interior
5	Porta em painel isotérmico de cor verde no exterior e branco no interior
6	Equipamento de climatização/ventilação
7	Janela em painel isotérmico de cor verde no exterior e branco no interior
8	Grelha de ventilação em malha de aço galvanizado

disciplina: **ARQUITECTURA**

título do projeto: **Alteração de Exploração Avícola - Legalização**

localização: **Quinta do Banco III - Maceira** disciplina: **Projecto de Base de Licenciamento**

requerente(s): **LUSIAVES - Indústria e Comércio Agro-alimentar, S. A.**

morada(s) do(s) requerente(s): **Zona Industrial da ZICOFA, Lote 4, Cova das Faias, 2415-314 Marrazes**

projetista(s): **Eng. Alberto Dionísio** | **Ricardo Sousa** | técnico responsável:

MEIGAL **CONSTRUÇÃO E ADMINISTRAÇÃO DE PROPRIEDADES, S.A.** | data: **agosto de 2016** | designação: **2 - PAVILHÃO AVÍCOLA - gatos** | **Secções e Alçados** (proposta)

escala(s): **1 : 100**


folha número: **04.p**




alçado NORDESTE




alçado SUDOESTE

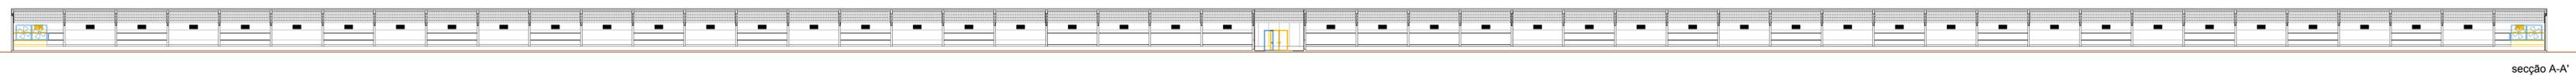


secção A-A'

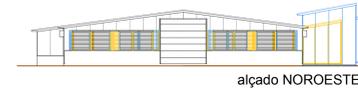


alçado NOROESTE

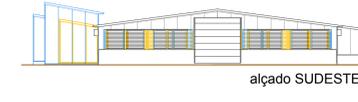


alçado SUDOESTE

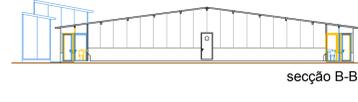


secção B-B'

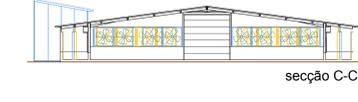

secção C-C'

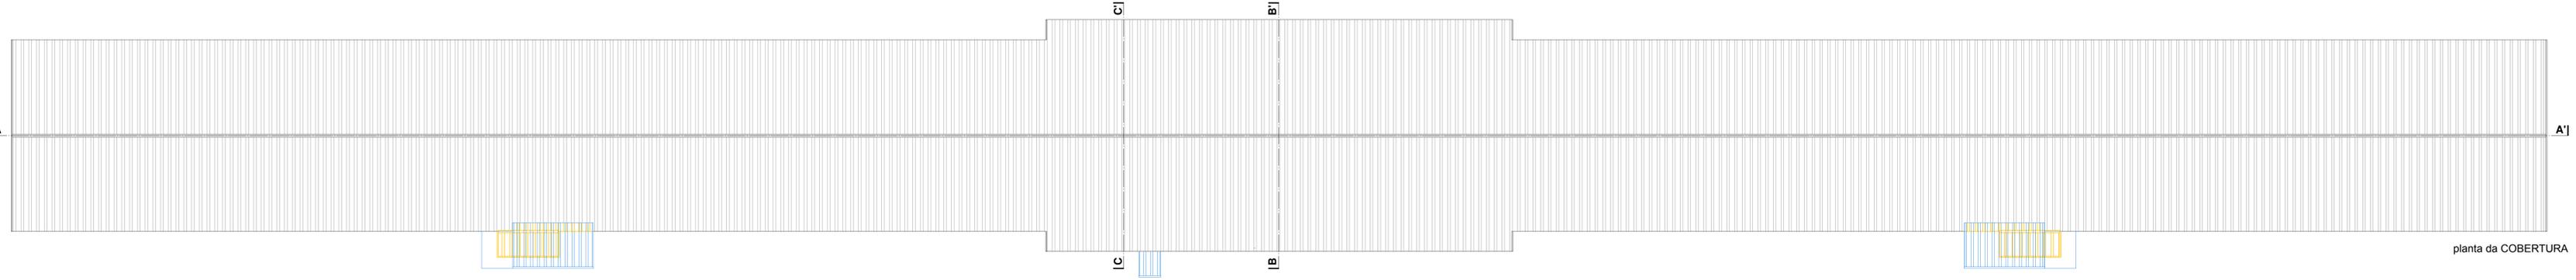

planta da COBERTURA

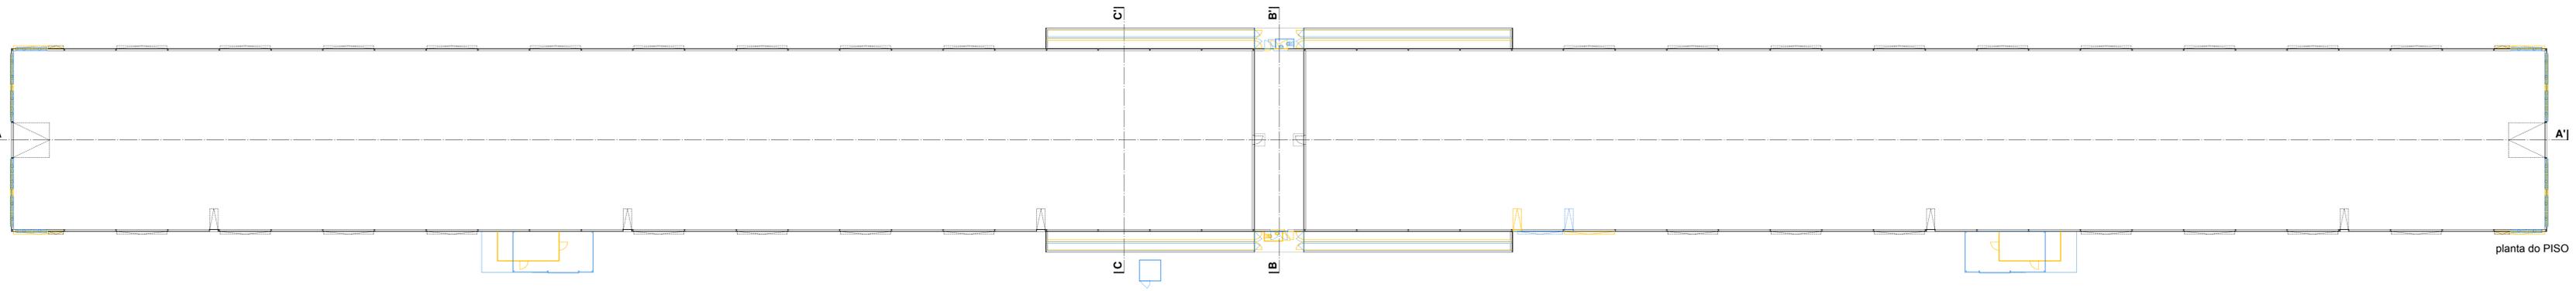

planta do PISO



- LEGENDA :
- EDIFICADO LICENCIADO ALTERADO
 - EDIFICADO EXECUTADO A LEGALIZAR
 - EDIFICADO LICENCIADO SEM ALTERAÇÕES

ARQUITECTURA

Título do projeto: Alteração de Exploração Avícola - Legalização

Localização: Quinta do Banco III - Mocras | Projecto de Base de Licenciamento

Proprietário: LUSIAVES - Indústria e Comércio Agro-alimentar, S. A.

Mostrado (2016) requerimento: Zona Industrial da ZICOPA, Lote 4, Cova das Falas, 2415-314 Marrazes

Proprietário: Eng. Alberto Dionísio | Mocras responsável: Ricardo Sousa

MEIGAL | CONTRUÇÃO E ADMINISTRAÇÃO DE PROPRIEDADES, S.A. | 1 : 200 | agosto de 2016

3 - FÁBRICA AVÍCOLA - gárgulas | Plantas, Secções e Alçados

05.a

