



LOCALIZAÇÃO GERAL:

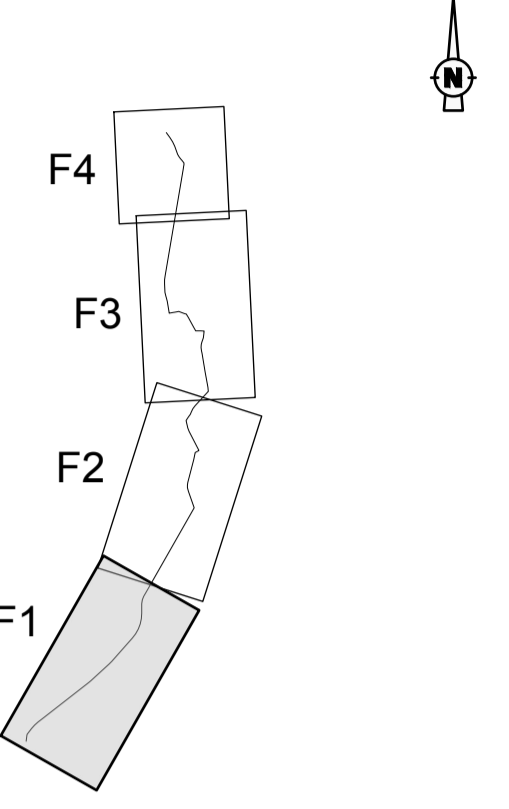

PLANTA
Esc: 1:5000

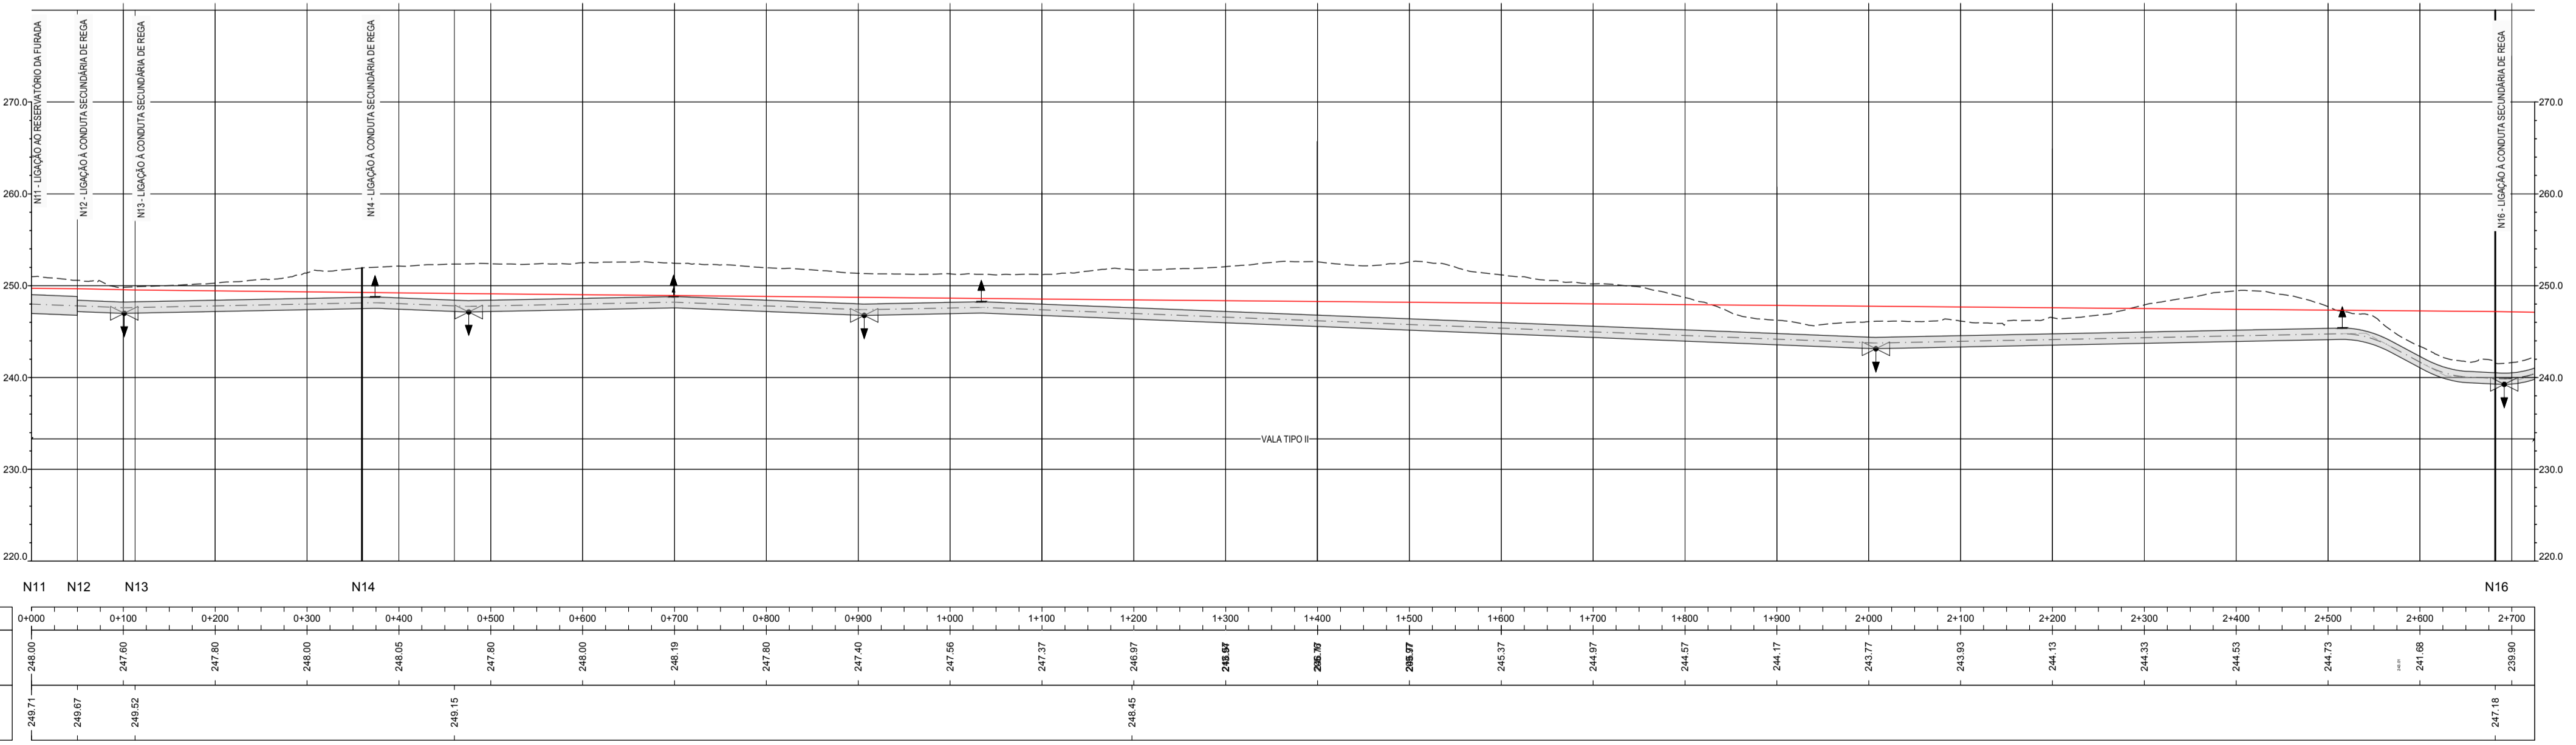

PERFIL LONGITUDINAL
Esc: 1:5000(H) 1:500(V)

LEGENDA:
 - - - - - TERRENO EXISTENTE
 - - - - - EIXO DA CONDUTA
 - - - - - PIEZOMÉTRICA MÍNIMA

Revisão	Descrição	Data	Rébrica
R02	REVISÃO, FACE ANÁLISE INTERNA DA EDIA	2023/07/07	PSG
R01	REVISÃO EM FUNÇÃO DA APERECIAÇÃO DO REVISOR	2019/03/15	PSG

Empresa de Desenvolvimento e Infra-estruturas do Alqueva, S.A.
EDIA

PROJETO DE EXECUÇÃO E ESTUDO DE IMPACTE AMBIENTAL DO CIRCUITO HIDRÁULICO DE REGUENGOS DE MONSARAZ E RESPETIVO BLOCO DE REGA

LIGAÇÃO ENTRE O RESERVATÓRIO R2 E A ALBUFEIRA DA VIGIA
 Conduta Adutora Gravítica - Troço T3
 Planta e Perfil Hidráulico

PROCESL
EDIA
PLANEECENOR

Projectou	2017/11	Manuel Valadas	Substituído des. nº	ESCALAS:	Nº ORDEM:
Desenhou	2017/11	Marta Duarte	Substituído por des. nº	1:500 ; 1:5000	201.01
Verificou	2017/11	Manuel Valadas	Cod: 16113-FE-04-02-ADUDES-201.01		
Aprovou	2017/11	Manuel Valadas	Nº EDIA: 14C20PE_RegMn_D201_F001aF004_RPT3aduPerfHid_PE_R02_20230707	FOLHA:	1/4

ESTE DOCUMENTO É PROPRIEDADE DA TPF PLANECE ENOR, S.A. E NÃO PODE SER REPRODUZIDO, DIVULGADO OU FORNECIDO A TERCEIROS SEM AUTORIZAÇÃO EXPRESSA.