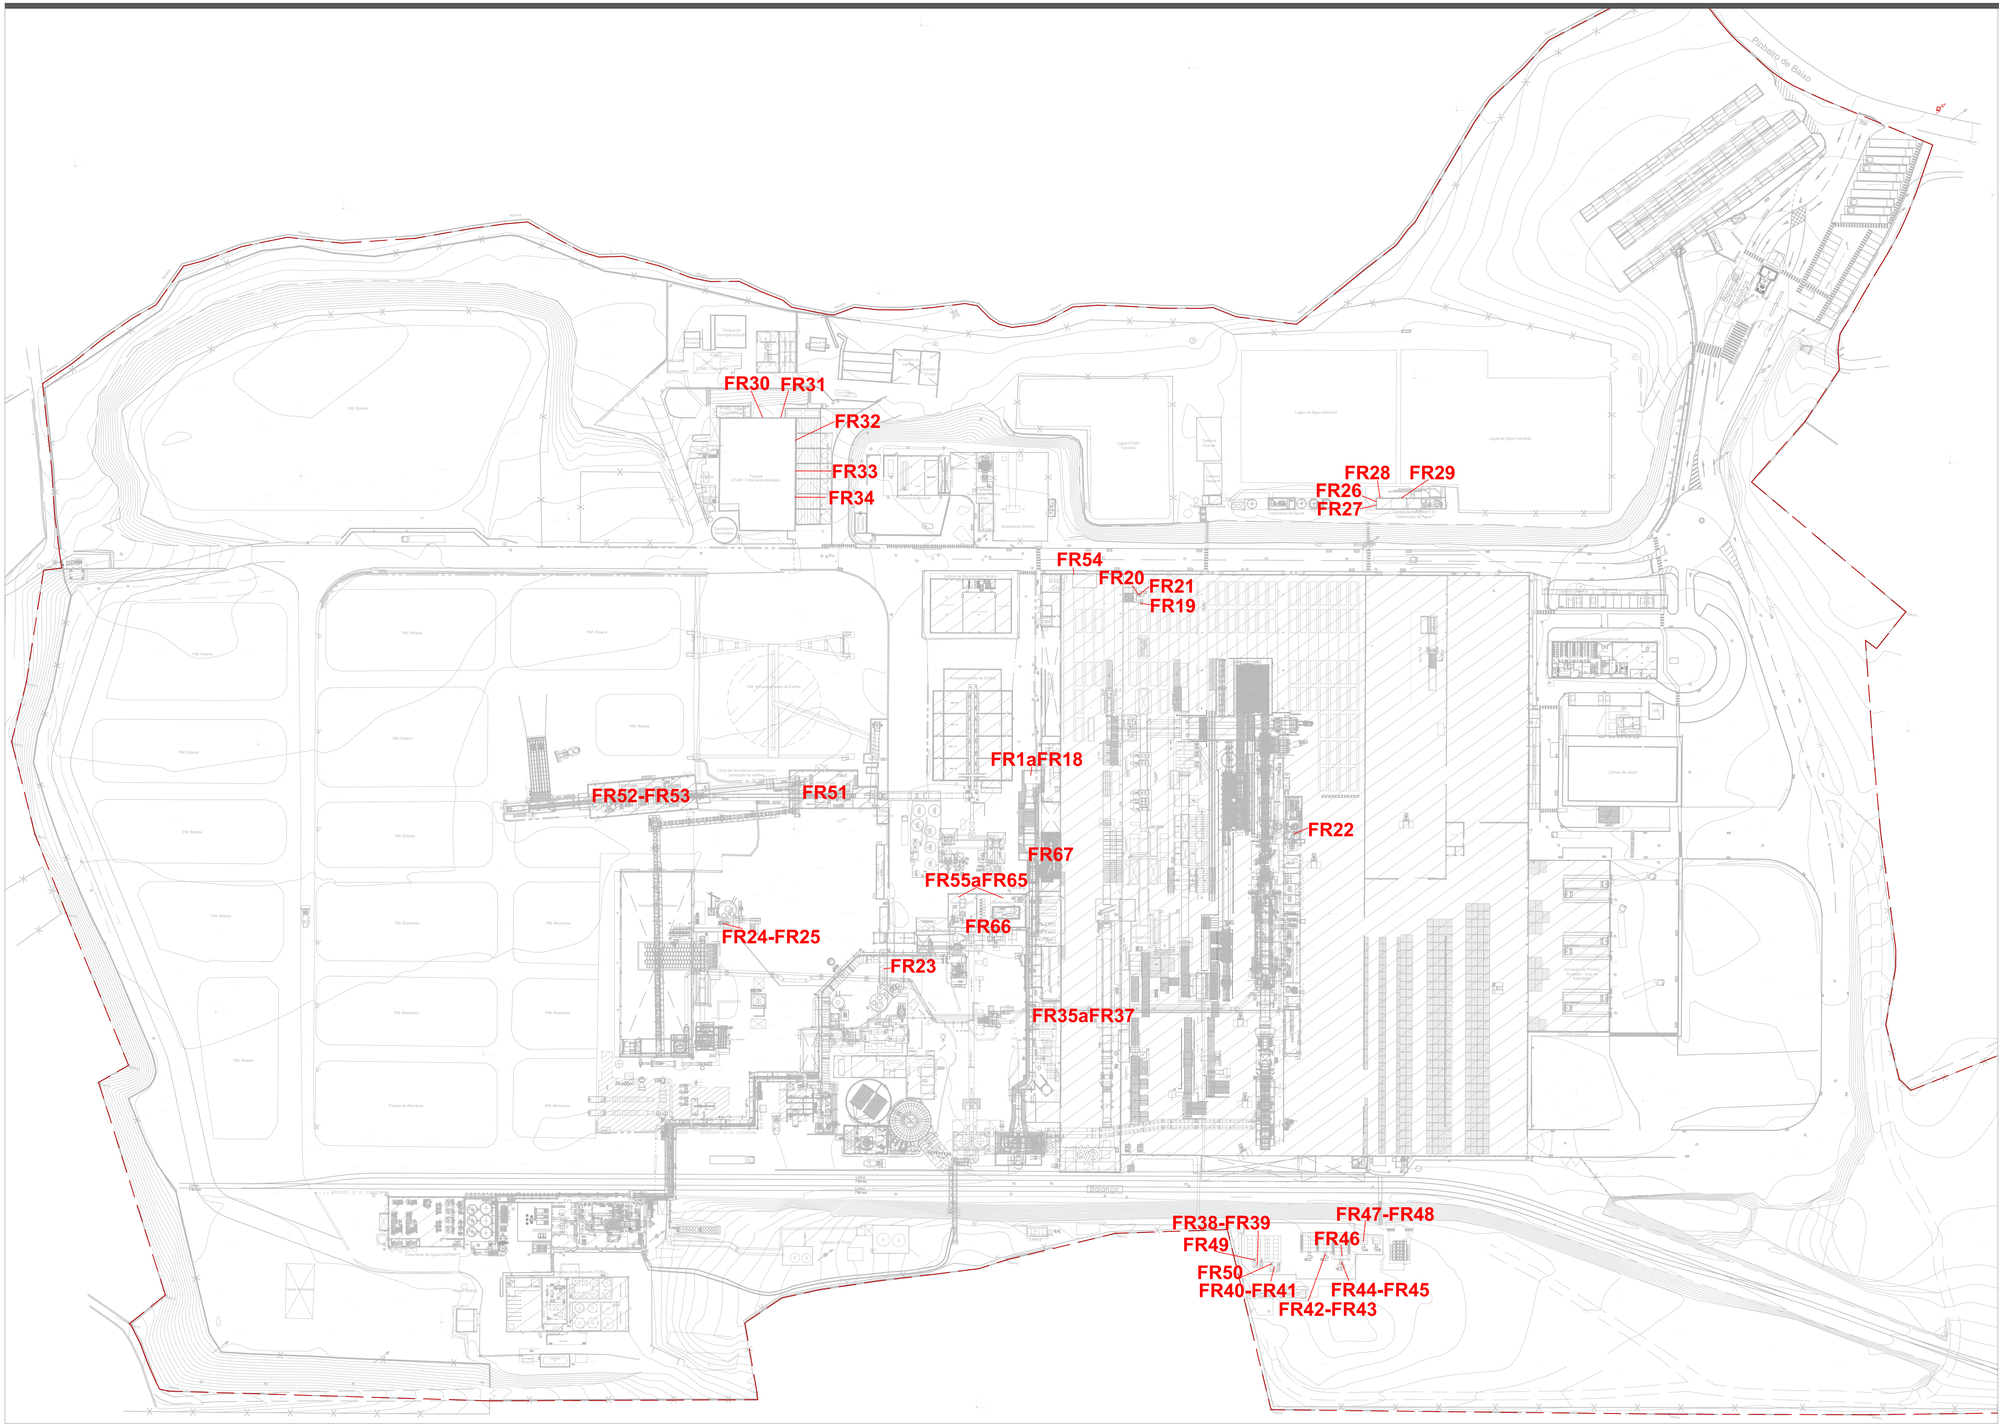

L E G E N D A

LIMITE LOTEAMENTO Nº 5/2005
ÁREA – 291 045.15 M²

ID LC	ID Interno	Descrição da Fonte / Referência	Lw [dB(A)]	Equipamento/Zona
FR1	D001	VE SEC L3	103,6	Ventilador Secagem L3
FR2	D002	VE SEC L3	98,1	Ventilador Secagem L3
FR3	D003	VE SEC L3	103,4	Ventilador Secagem L3
FR4	D004	VE SEC L3	101,4	Ventilador Secagem L3
FR5	D005	JuntaVESecL3	88,6	Ventilador Secagem L3
FR6	D006	JuntaVESecL3	88,5	Ventilador Secagem L3
FR7	D008	AdmVESecL3	97,5	Ventilador Secagem L3
FR8	D009	AdmVESecL3	95,4	Ventilador Secagem L3
FR9	D010	AdmVESecL3	97,3	Ventilador Secagem L3
FR10	D011	AdmVESecL3	95,5	Ventilador Secagem L3
FR11	D012	AdmCondVESecL3	105,5	Ventilador Secagem L3
FR12	D013	AdmCondVESecL3	103,4	Ventilador Secagem L3
FR13	D014	AdmCondVESecL3	105,3	Ventilador Secagem L3
FR14	D015	AdmCondVESecL3	103,4	Ventilador Secagem L3
FR15	D016	ExCondVESecL3	112,5	Ventilador Secagem L3
FR16	D017	ExCondVESecL3	108,1	Ventilador Secagem L3
FR17	D018	ExCondVESecL3	112,5	Ventilador Secagem L3
FR18	D019	ExCondVESecL3	108,1	Ventilador Secagem L3
FR19	D020	CondAdmChamL2	102,7	FF7 chaminé MDF 2
FR20	D021	CondChamL2	104,7	FF7 chaminé MDF 2
FR21	D022	ChamL2	115,5	FF7 chaminé MDF 2
FR22	D023	ChamL3	112,2	FF32 chaminé MDF 3
FR23	D024	SalaCompressores	111,4	Compressores transporte Pó
FR24	D025	Compressor Silo Po L2 Painel	108,8	Compressores transporte Pó
FR25	D026	Compressor Silo Po L2 Parede	97,6	Compressores transporte Pó
FR26	D028	Janela Aberta CBombagem RIA	69,4	Bombagem RIA
FR27	D029	Janela Fechada CBombagem RIA	69,4	Bombagem RIA
FR28	D030	Porta 1 CBombagem RIA	85,2	Bombagem RIA
FR29	D031	Porta 2 CBombagem RIA	89,7	Bombagem RIA
FR30	D032	CondIsoladaCompsETAR	77,9	ETAR - tubagem Blowers
FR31	D033	Tubagem1CompsETAR	105,6	ETAR - tubagem Blowers
FR32	D034	Tubagem2CompsETAR	91,9	ETAR - tubagem Blowers
FR33	D035	Tubagem3CompsETAR	86,0	ETAR - tubagem Blowers
FR34	D036	Tubagem4CompsETAR	82,6	ETAR - tubagem Blowers
FR35	D042	VE Despoeiramento VE1 ME	96,5	Filtros Despoeiramento
FR36	D043	VE Despoeiramento VE1 EX	100,4	Filtros Despoeiramento
FR37	D044	VE Despoeiramento VE2 EX	118,6	Filtros Despoeiramento
FR38	D045	MG FF15 ME	99,9	Filtros Despoeiramento
FR39	D046	MG FF15 EX	104,9	Filtros Despoeiramento
FR40	D047	MG FF16 ME	97,6	Filtros Despoeiramento
FR41	D048	MG FF16 EX	106,4	Filtros Despoeiramento
FR42	D049	MG FF20 ME	91,3	Filtros Despoeiramento
FR43	D050	MG FF20 EX	102,7	Filtros Despoeiramento
FR44	D051	MG FF21 ME	95,4	Filtros Despoeiramento
FR45	D052	MG FF21 EX	101,1	Filtros Despoeiramento
FR46	D053	MG FF21A	100,6	Filtros Despoeiramento
FR47	D054	MG FF22 ME	98,4	Filtros Despoeiramento
FR48	D055	MG FF22 EX	114,4	Filtros Despoeiramento
FR49	D058	MG DD15 VEL	116,2	Filtros Despoeiramento
FR50	D059	MG DD16 VEL	88,4	Filtros Despoeiramento
FR51	D062	DESTROCADOR ENT	93,9	Parque Madeiras Destroçador
FR52	D063	DESCASCADOR ENT I	94,0	Parque Madeiras Descascador
FR53	D064	DESCASCADOR ENT S	94,6	Parque Madeiras Descascador
FR54	D065	VENTILADOR FACHADA NORTE	95,2	Nave principal
FR55	D066	PORTAO DESFIBRADOR 2	92,9	Edifício Desfibradores
FR56	D067	PORTAO LATERAL DESFIBRADOR 2	95,1	Edifício Desfibradores
FR57	D068	PORTAO LATERAL DESFIBRADOR 1	107,3	Edifício Desfibradores
FR58	D069	GRELHA 1 DESFIBRADOR	86,7	Edifício Desfibradores
FR59	D070	GRELHA 2 DESFIBRADOR	90,2	Edifício Desfibradores
FR60	D072	GRELHA 5 DESFIBRADOR	85,1	Edifício Desfibradores
FR61	D071	GRELHA 3 DESFIBRADOR	85,1	Edifício Desfibradores
FR62	D071	GRELHA 4 DESFIBRADOR	85,1	Edifício Desfibradores
FR63	D073	GRELHA 6 DESFIBRADOR	85,1	Edifício Desfibradores
FR64	D074	GRELHA 7 DESFIBRADOR	85,1	Edifício Desfibradores
FR65	D075	GRELHA 8 DESFIBRADOR	85,1	Edifício Desfibradores
FR66	-	F2F - SER	80,0	F2F
FR67	-	F2F - Sistema de secagem e injeção de fibra	83,0	F2F

REQUERENTE: SONAE ARAUCO PORTUGAL, S.A.

LOCAL: LUGAR DE ÁGUA LEVADA
3534-956 MANGUALDE

ESC.: 1:1000

UNIDADE INDUSTRIAL

DATA: OUTUBRO 2026

DESIG.: LOCALIZAÇÃO DE EQUIPAMENTOS RUIDOSOS

DES. Nº C03

(950 x 594 mm)