


DISTRITO DE SANTARÉM  
 CONCELHO DE ABRANTES  
 FREGUESIA DO PEGO

P=-23200  
 M=800

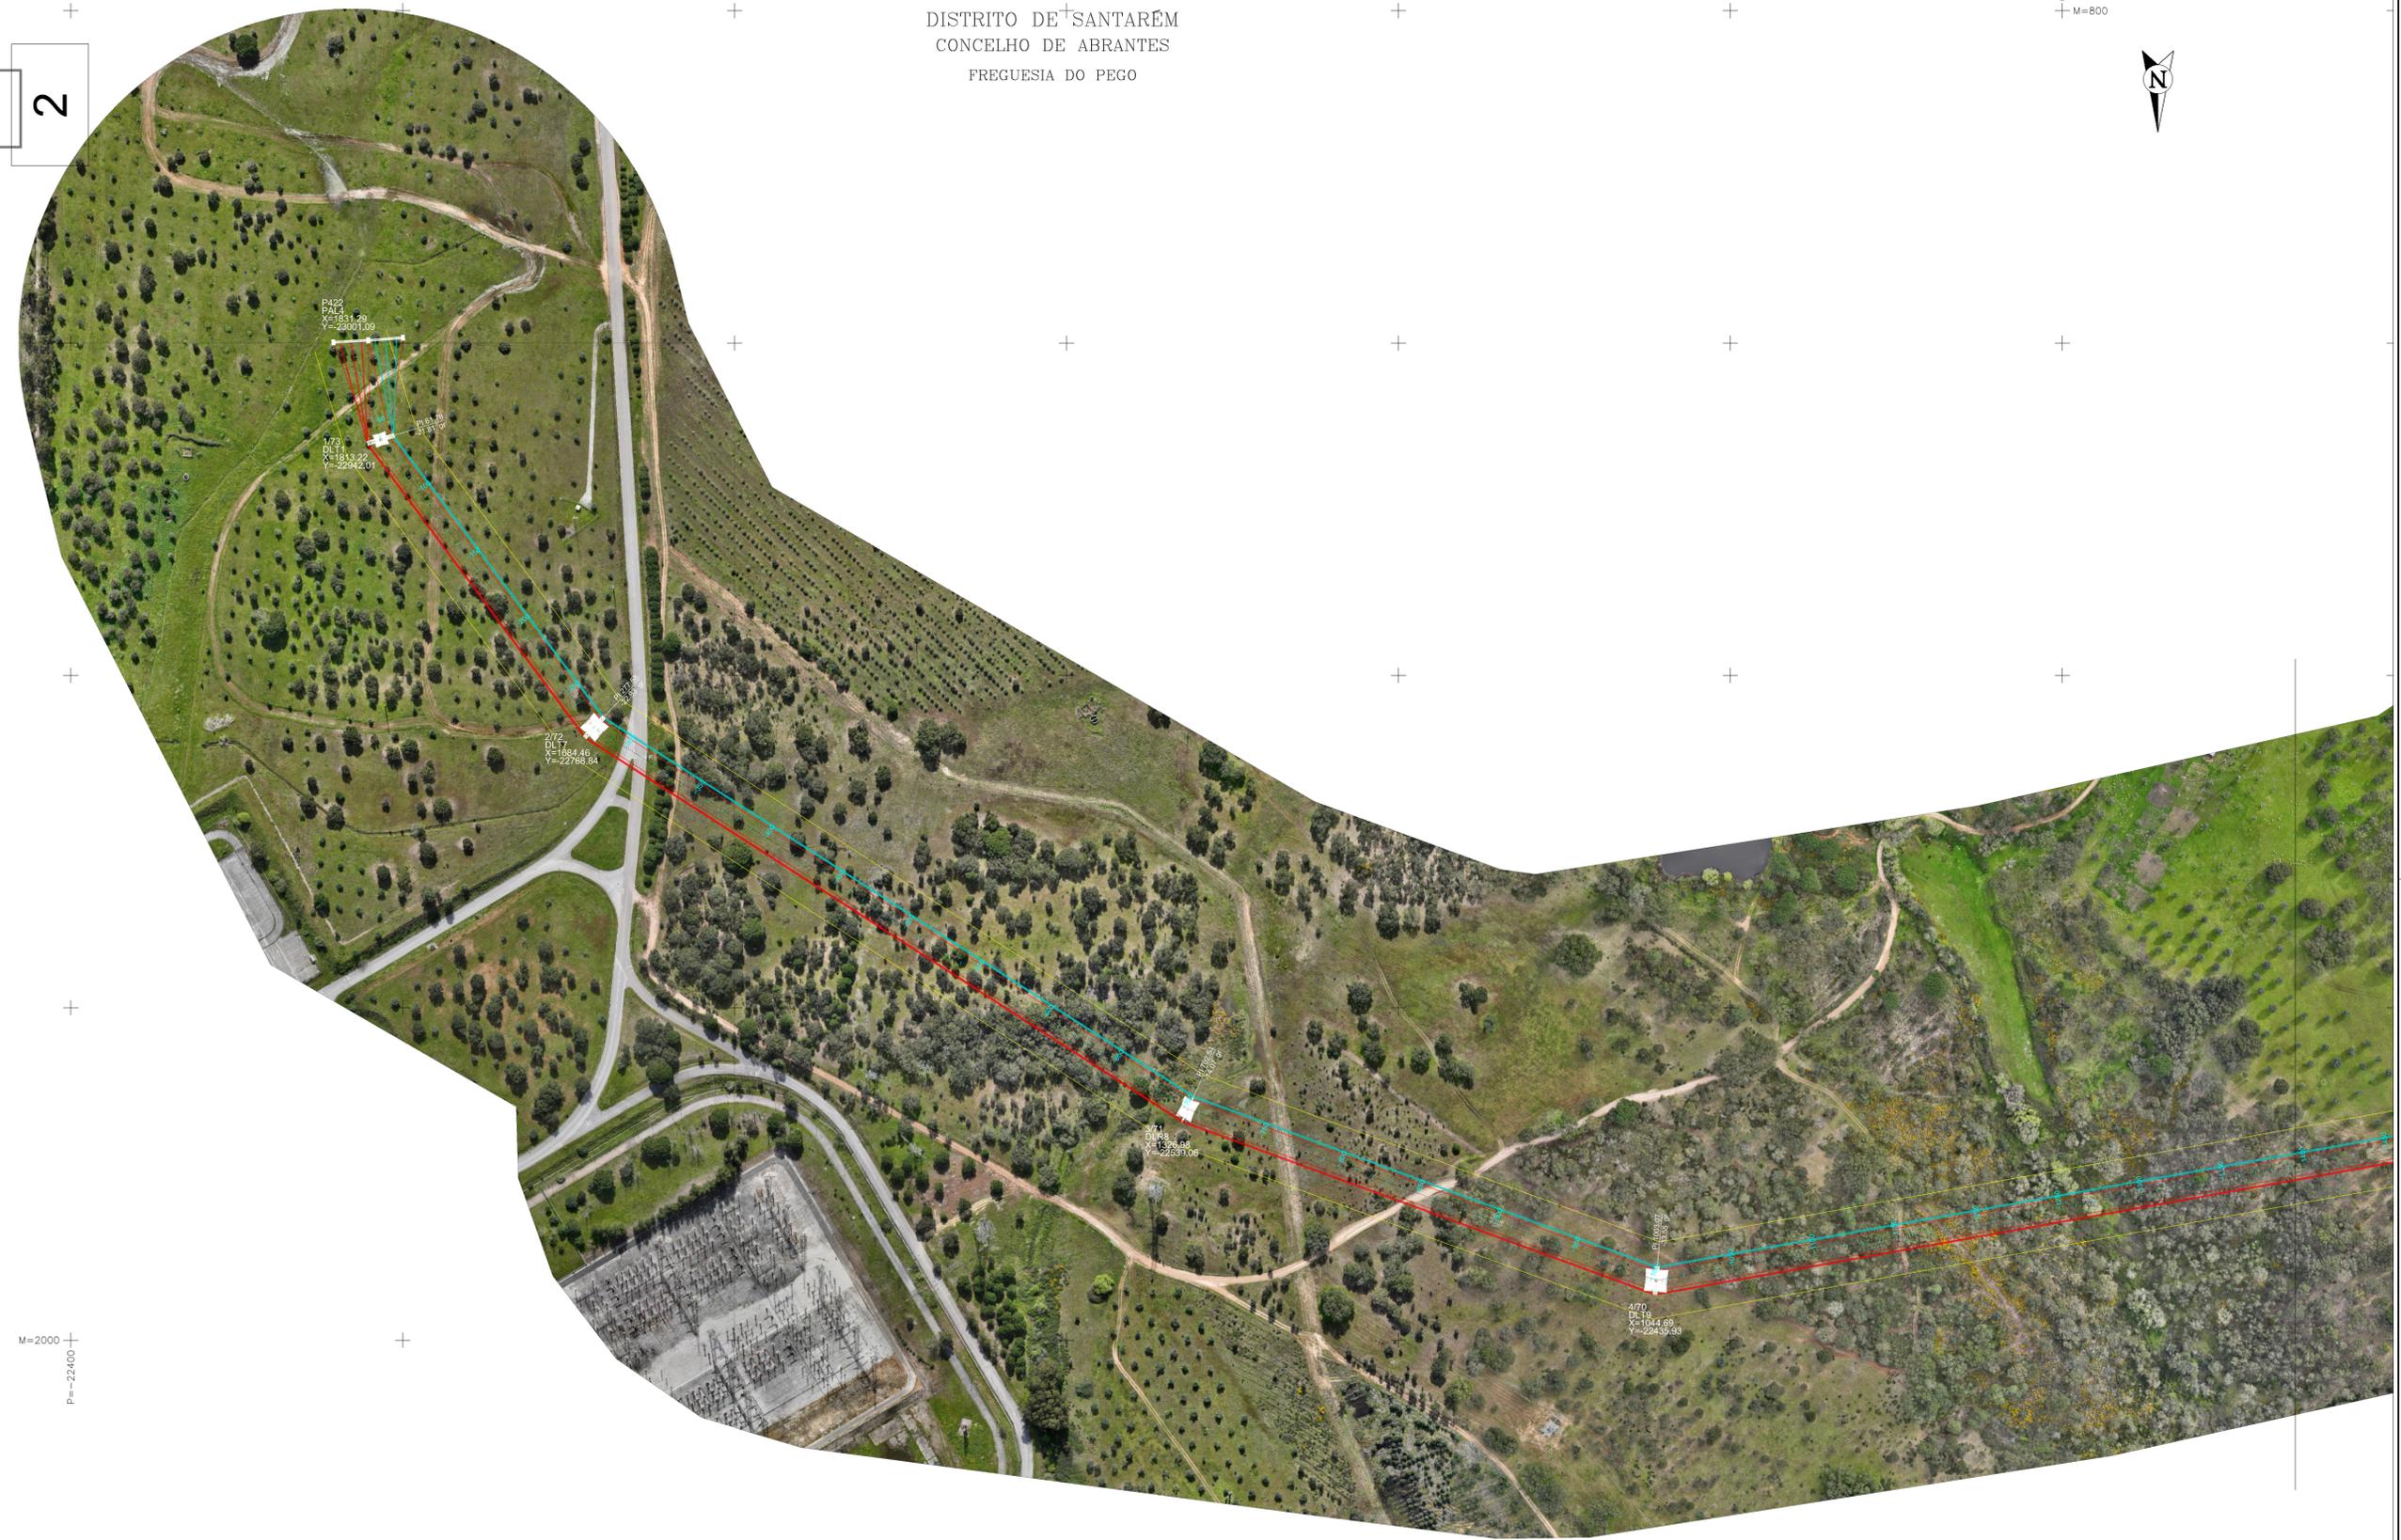


1 2



M=2000  
 P=-22400

- LEGENDA:**
- Linha CSF Chamusca - Abrantes, a 400 kV
  - Linha Abrantes - Rio Maior, a 400 kV [P422-P25/49]
  - Faixa de segurança

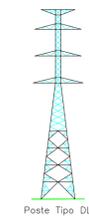

APOIOS : 1/73 a 4/70

Projectado: <b>J. Martins</b>	Cliente: <b>SUNINGER</b>
Desenhado: <b>F. Brito</b>	Obr: <b>LN ABRANTES - RIO MAIOR, A 400 kV [P422-P25/49]</b>
Verificado: <b>M. Pereira</b>	Projeto de LICENCIAMENTO
Escala: <b>1/2000</b>	PLANTA ORTOFOTOMAPA

**VALUE ELEMENT ENGINEERING**  
 R. do MultiPark 1, N.º 79  
 4895-542 Serres - Paços de Ferreira  
 e-mail: geral@valueelement.pt  
 www.valueelement.pt


40076.09-PL-004-01  
 Data: 03/02/2025 Folha: 1/1 Formato: A1

FOTOFOTOMAPA AEREA - ABRIL DE 2024  
 LEVANTAMENTO LOCAL - ABRIL DE 2024  
 DATUM: ALTIMETRICO - CASCAIS

Este documento é propriedade da Value Element Engineering Solutions, não podendo ser copiado, desenvolvido ou comunicado a terceiros, no todo ou em parte, sem autorização expressa.




P=-23400  
M=600

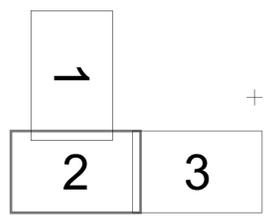

P=-22200  
M=200

DISTRITO DE SANTARÉM  
CONCELHO DE ABRANTES  
FREGUESIA DO PEGO

- LEGENDA:**
- Linha CSF Chamusca - Abrantes, a 400 kV
  - Linha Abrantes - Rio Maior, a 400 kV [P422-P25/49]
  - Faixa de segurança

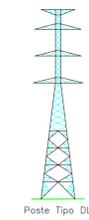

Poste Tipo DL

APOIOS : 5/69 a 7/67

Projectado: <b>J. Martins</b>	Cliente: <b>SUNINGER</b>
Desenhado: <b>F. Brito</b>	Obras: <b>LN ABRANTES - RIO MAIOR, A 400 kV [P422-P25/49]</b>
Verificado: <b>M. Pereira</b>	Projeto de licenciamento
Escala: <b>1/2000</b>	Planta ortofotomapa

**VALUE ELEMENT ENGINEERING**  
R. do Múltiplo 1, N.º 79  
4595-542 Serpa - Paços de Ferreira  
e-mail: geral@valueelement.pt  
www.valueelement.pt

40076.09-PL-004-02  
Data: 03/02/2025 Folha: 2/7 Formato: A1

FOTOFOTOMAPA - ABRIL DE 2024  
LEVANTAMENTO LIDAR - ABRIL DE 2024  
DATUM: ALTIMETRICO - CASCAIS


Este documento é propriedade da Value Element Engineering Solutions, não podendo ser copiado, desenvolvido ou comunicado a terceiros, no todo ou em parte, sem autorização expressa.

DISTRITO DE SANTARÉM  
 CONCELHO DE ABRANTES  
 FREGUESIA DO PEGO

2 3




P=-25000  
 M=600

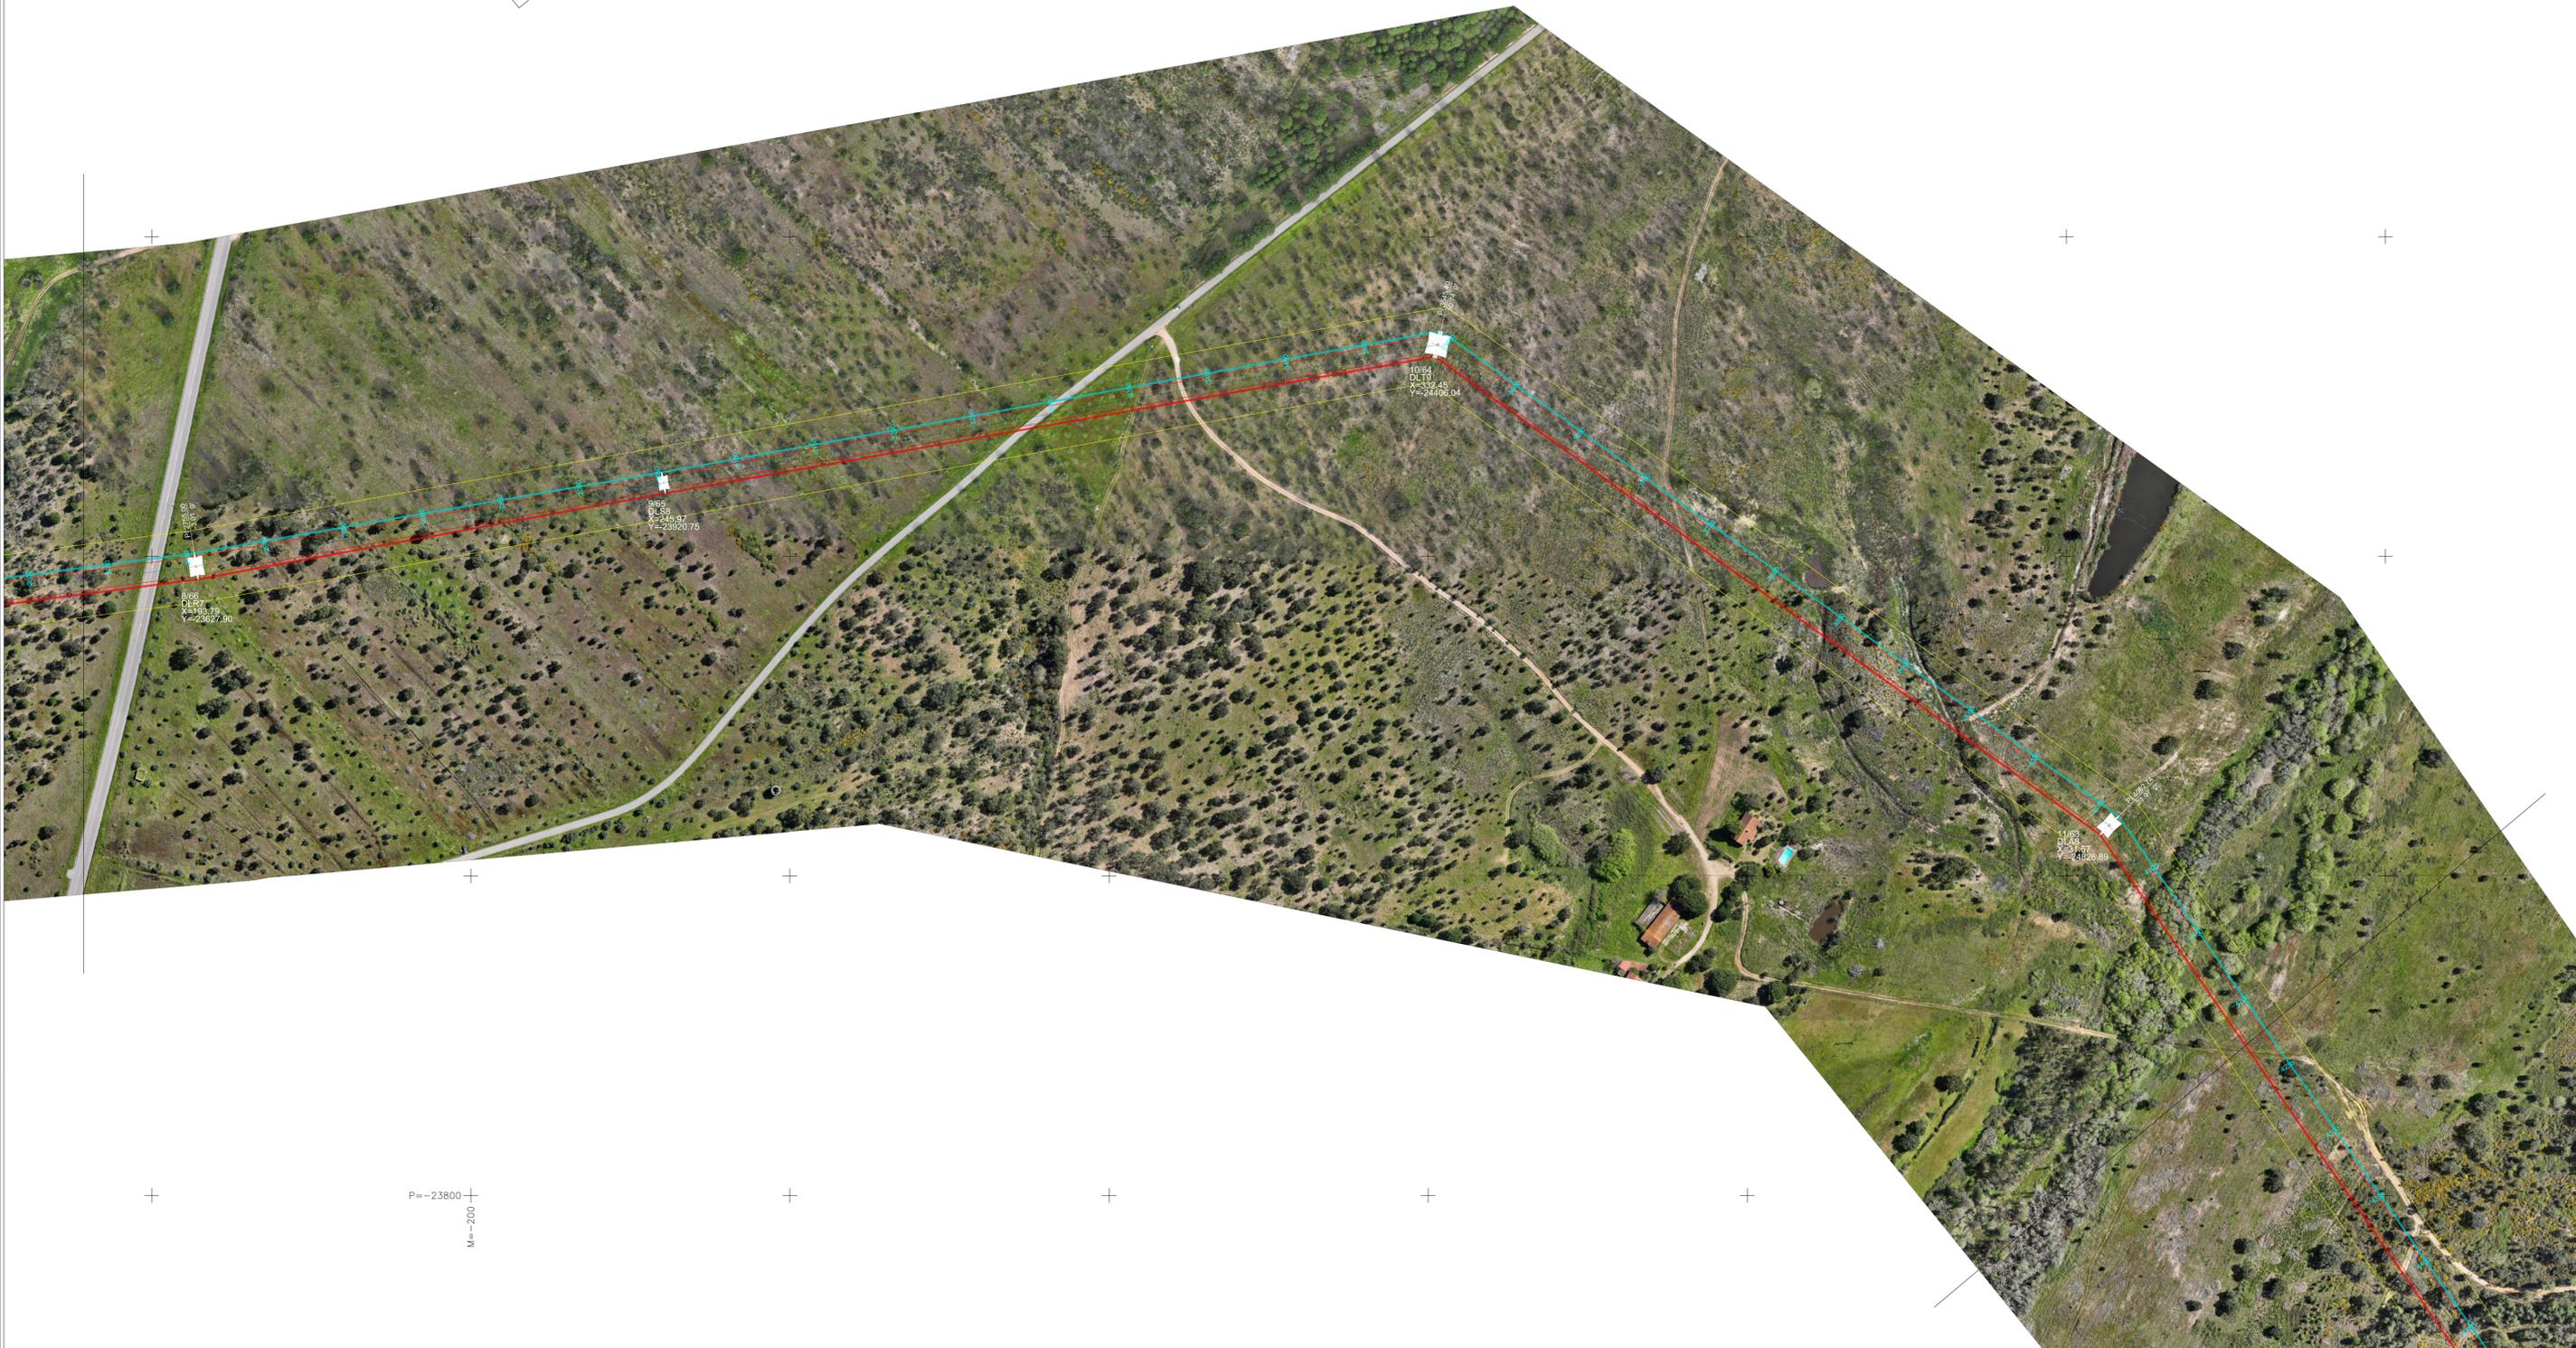

P=-23800  
 M=-200

LEGENDA:

- Linha CSF Chamusca - Abrantes, a 400 kV
- Linha Abrantes - Rio Maior, a 400 kV [P422-P25/49]
- Faixa de segurança

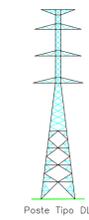

APOIOS : 8/66 a 11/63

Projectado: <b>J. Martins</b>	Cliente: <b>SUNINGER</b>
Desenhado: <b>F. Brito</b>	Obra: <b>LN ABRANTES - RIO MAIOR, A 400 kV          [P422-P25/49]</b>
Verificado: <b>M. Pereira</b>	PROJETO DE LICENCIAMENTO
Escala: <b>1/2000</b>	PLANTA ORTOFOTOMAPA
Data: <b>03/02/2025</b>	Folha: 3/7 Formato: A1


**VALUE ELEMENT ENGINEERING**  
 R. do Múltiplo 1, N.º 79  
 4895-542 Serres - Paços de Ferreira  
 e-mail: geral@valueelement.pt  
 www.valueelement.pt

40076.09-PL-004-03  
 03/02/2025 3/7 A1

COTAGEM: ABRIL DE 2024  
 LEVANTAMENTO: ABRIL DE 2024  
 DATA: 03/02/2025

Este documento é propriedade da Value Element Engineering Solutions, não podendo ser copiado, desenvolvido ou comunicado a terceiros, no todo ou em parte, sem autorização expressa.


DISTRITO DE SANTARÉM  
 CONCELHO DE ABRANTES  
 FREGUESIA DO PEGO

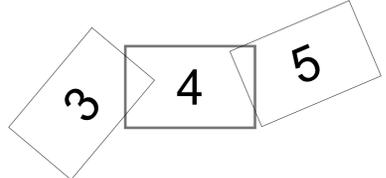

M=400 P=24500

LEGENDA:

- Linha CSF Chamusca - Abrantes, a 400 kV
- Linha Abrantes - Rio Maior, a 400 kV [P422-P25/49]
- Faixa de segurança

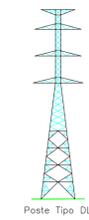

APOIOS : 12/62 a 14/60

Projectado: <b>J. Martins</b>	Cliente: <b>SUNINGER</b>
Desenhado: <b>F. Brito</b>	Obra: <b>LN ABRANTES - RIO MAIOR, A 400 kV [P422-P25/49]</b>
Verificado: <b>M. Pereira</b>	<b>PROJETO DE LICENCIAMENTO</b>
Escala: <b>1/2000</b>	<b>PLANTA ORTOFOTOMAPA</b>
	Data: 03/02/2025 Folha: 4/7 Formato: A1

**VALUE ELEMENT ENGINEERING**  
 R. do MultiPark 1, N.º 79  
 4595-542 Serpa - Paços de Ferreira  
 e-mail: geral@valueelement.pt  
 www.valueelement.pt  
 N.º de Licença: 40076-09-PL-004-04

FOTOFOTOMAPA AEREA - ABRIL DE 2024  
 LEVANTAMENTO LOCAL - ABRIL DE 2024  
 DATUM: ALTIMETRICO - CASCAIS


Este documento é propriedade da Value Element Engineering Solutions, não podendo ser copiado, desenvolvido ou comunicado a terceiros, no todo ou em parte, sem autorização expressa.

DISTRITO DE SANTARÉM  
 CONCELHO DE ABRANTES  
 FREGUESIA DO PEGO



4 5 6

P=27200  
 M=1600

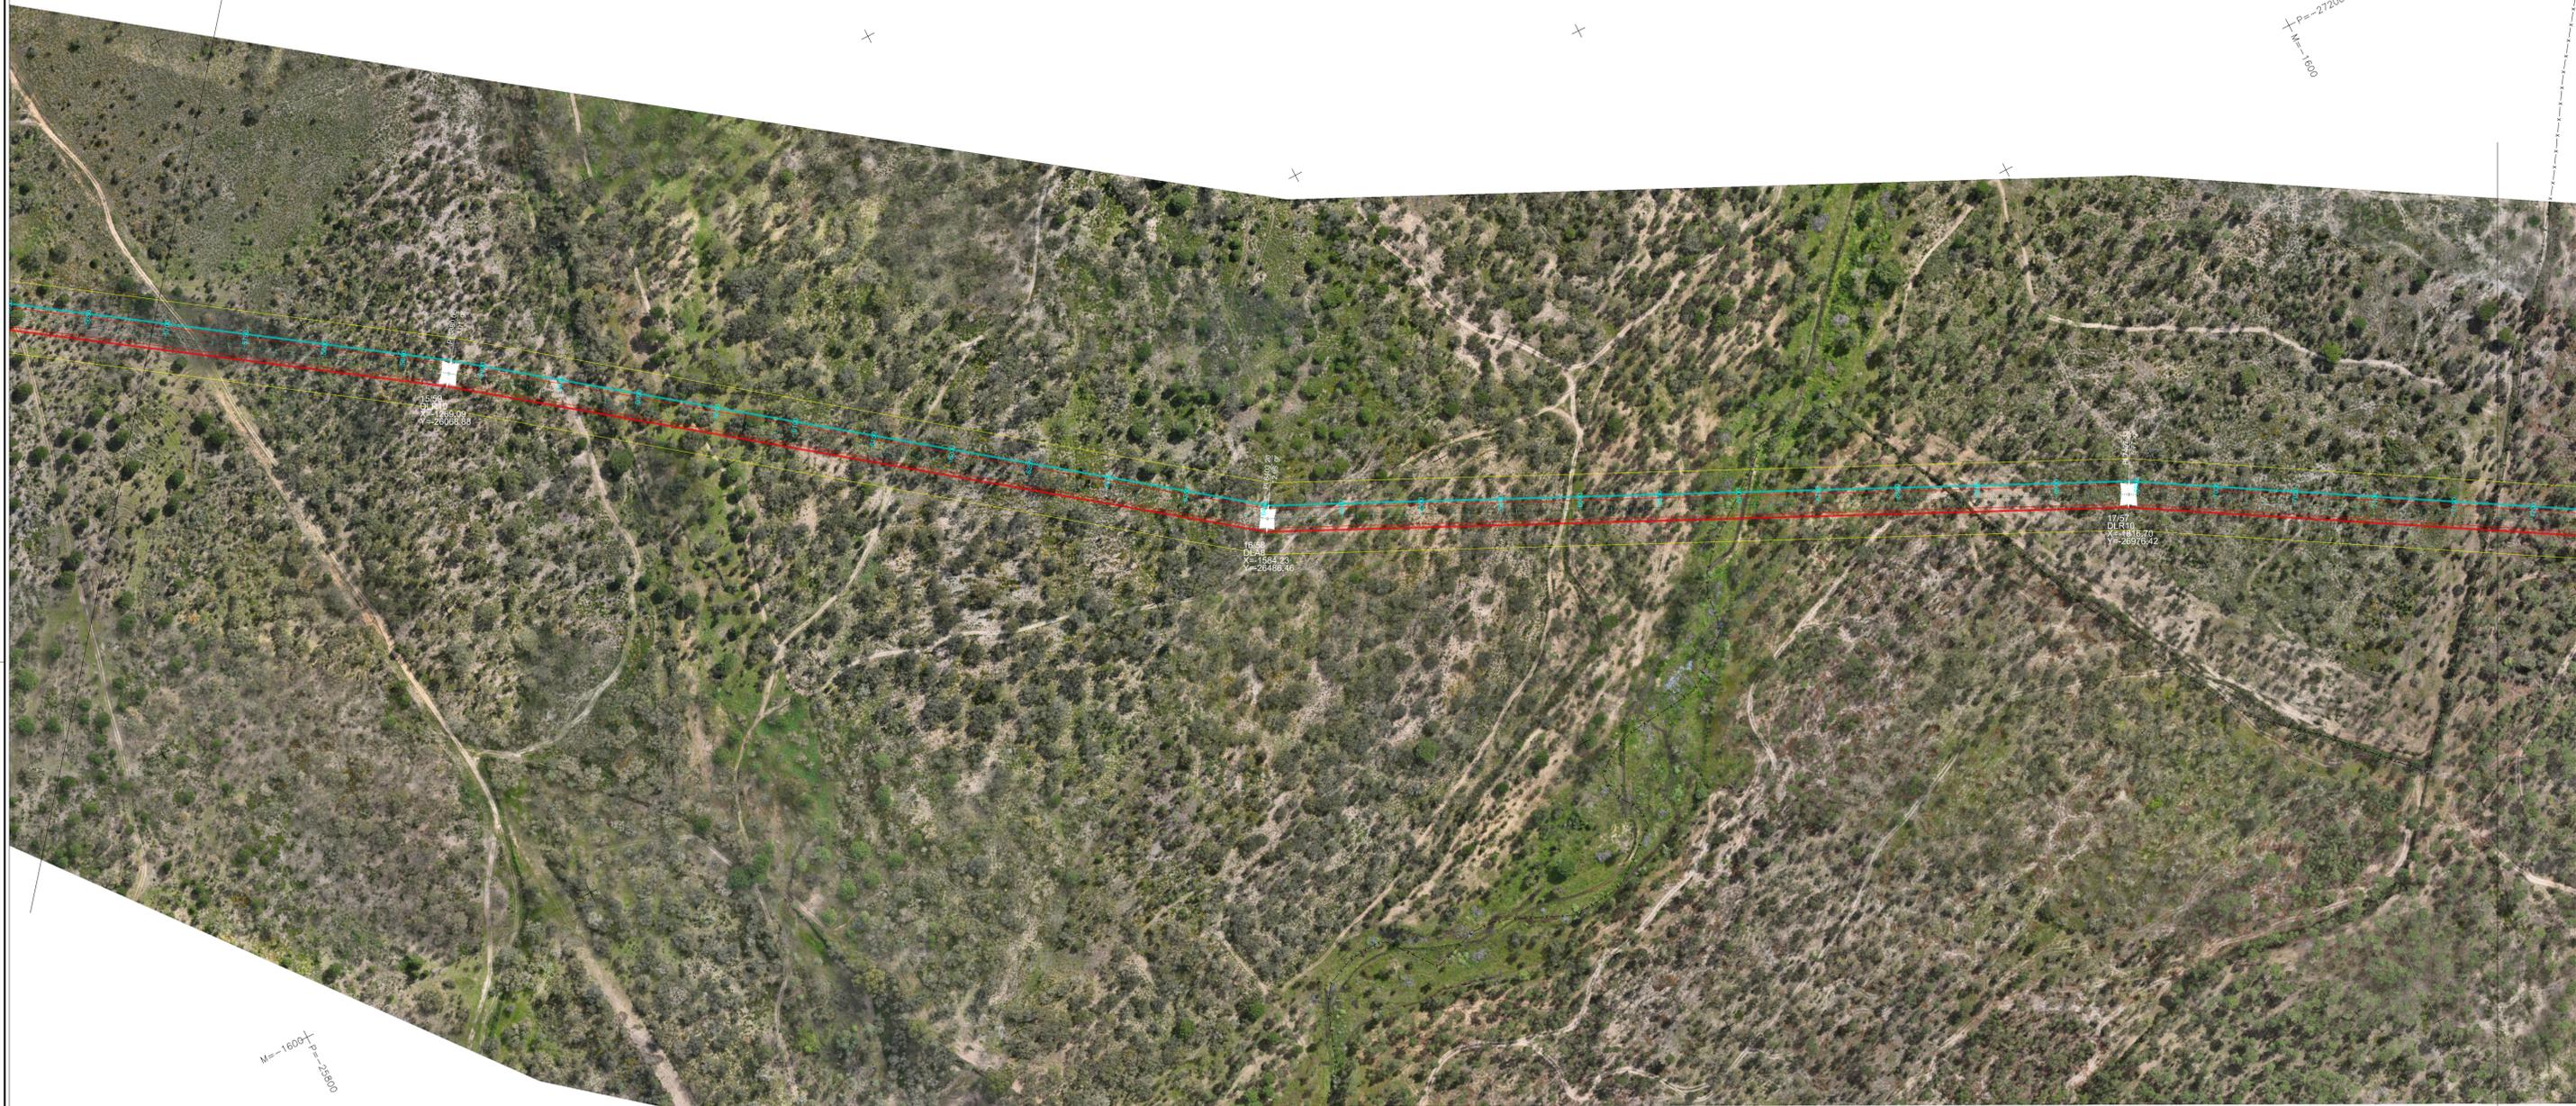

M=1600 P=26800

DISTRITO DE SANTARÉM  
 CONCELHO DE ABRANTES  
 UNIÃO DAS FREGUESIAS DE SÃO MIGUEL DO RIO TORTO E ROSSIO AO SUL DO TEJO

LEGENDA:

- Linha CSF Chamusca - Abrantes, a 400 kV
- Linha Abrantes - Rio Maior, a 400 kV [P422-P25/49]
- Faixa de segurança



APOIOS : 15/59 a 17/57

Projectado: <b>J. Martins</b>	Cliente: <b>SUNINGER</b>
Desenhado: <b>F. Brito</b>	Obras: <b>LN ABRANTES - RIO MAIOR, A 400 kV [P422-P25/49]</b>
Verificado: <b>M. Pereira</b>	<b>PROJETO DE LICENCIAMENTO</b>
Escala: <b>1/2000</b>	<b>PLANTA ORTOFOTOMAPA</b>


**VALUE ELEMENT ENGINEERING**  
 R. do MultiPark 1, N.º 79  
 4595-542 Serres - Paços de Ferreira  
 e-mail: geral@valueelement.pt  
 www.valueelement.pt  
 N.º de Licença: 40076.09-PL-004-05  
 Data: 03/02/2025 Folha: 57 Formato: A1

FOTOFOTOMAPA AEREA - ABRIL DE 2024  
 LEVANTAMENTO LOCAL - ABRIL DE 2024  
 DATUM: ALTIMETRICO - CASCAIS

Este documento é propriedade da Value Element Engineering Solutions, não podendo ser copiado, desenvolvido ou comunicado a terceiros, no todo ou em parte, sem autorização expressa.

DISTRITO DE SANTARÉM  
 CONCELHO DE ABRANTES  
 FREGUESIA DO PEGO

P=-28600  
 M=-2000

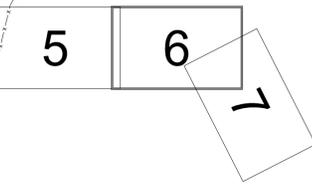


M=-2400+ P=-21200

DISTRITO DE SANTARÉM  
 CONCELHO DE ABRANTES  
 UNIÃO DAS FREGUESIAS DE SÃO MIGUEL DO RIO TORTO E ROSSIO AO SUL DO TEJO

LEGENDA:

- Linha CSF Chamusca - Abrantes, a 400 kV
- Linha Abrantes - Rio Maior, a 400 kV [P422-P25/49]
- Faixa de segurança

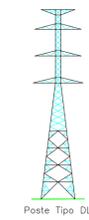

APOIOS : 18/56 a 21/53

Projectado: <b>J. Martins</b>	Cliente: <b>SUNINGER</b>
Desenhado: <b>F. Brito</b>	Obras: <b>LN ABRANTES - RIO MAIOR, A 400 kV [P422-P25/49]</b>
Verificado: <b>M. Pereira</b>	Projeto de LICENCIAMENTO
Escala: <b>1/2000</b>	PLANTA ORTOFOTOMAPA
	40076.09-PL-004-06
	Data: 03/02/2025 Folha nº: 6/7 Formato: A1

**VALUE ELEMENT ENGINEERING SOLUTIONS**  
 R. do MultiPark 1, N.º 79  
 4895-542 Serice - Paços de Ferreira  
 e-mail: geral@valueelement.pt  
 www.valueelement.pt

FOTOFOTOMAPA AEREA - ABRIL DE 2024  
 LEVANTAMENTO LOCAL - ABRIL DE 2024  
 DATUM: ALTIMETRICO - CASCAIS

Este documento é propriedade da Value Element Engineering Solutions, não podendo ser copiado, desenvolvido ou comunicado a terceiros, no todo ou em parte, sem autorização expressa.

6 7




P=+28600  
M=-4000



DISTRITO DE SANTARÉM  
CONCELHO DE ABRANTES  
UNIÃO DAS FREGUESIAS DE SÃO MIGUEL DO RIO TORTO E ROSSIO AO SUL DO TEJO

**LEGENDA:**  
 - Linha CSF Chamusca - Abrantes, a 400 kV  
 - Linha Abrantes - Rio Maior, a 400 kV [P422-P25/49]  
 - Faixa de segurança

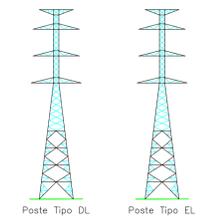

Projectado: <b>J. Martins</b> Desenhado: <b>F. Brito</b> Verificado: <b>M. Pereira</b> Escala: <b>1/2000</b>	Clientes: <b>SUNINGER</b> Obras: <b>LN ABRANTES - RIO MAIOR, A 400 kV [P422-P25/49]</b> <b>PROJETO DE LICENCIAMENTO</b> <b>PLANTA ORTOFOTOMAPA</b>	APOIOS : 22/52 a 25/49  R. do Múltiplo 1, N.º 79 4895-542 Serice - Paços de Ferreira e-mail: geral@valueelement.pt www.valueelement.pt N.º Desenho: <b>40076.09-PL-004-07</b> Data: <b>03/02/2025</b> Folha: <b>7/7</b> Formato: <b>A1</b>
---	---	--

FOTOFOTOMAPA AEREA - ABRIL DE 2024  
 LEVANTAMENTO LOCAL - ABRIL DE 2024  
 DATUM: ALTIMETRICO - CASCAIS

Este documento é propriedade da Value Element Engineering Solutions, não podendo ser copiado, desenvolvido ou comunicado a terceiros, no todo ou em parte, sem autorização expressa.