



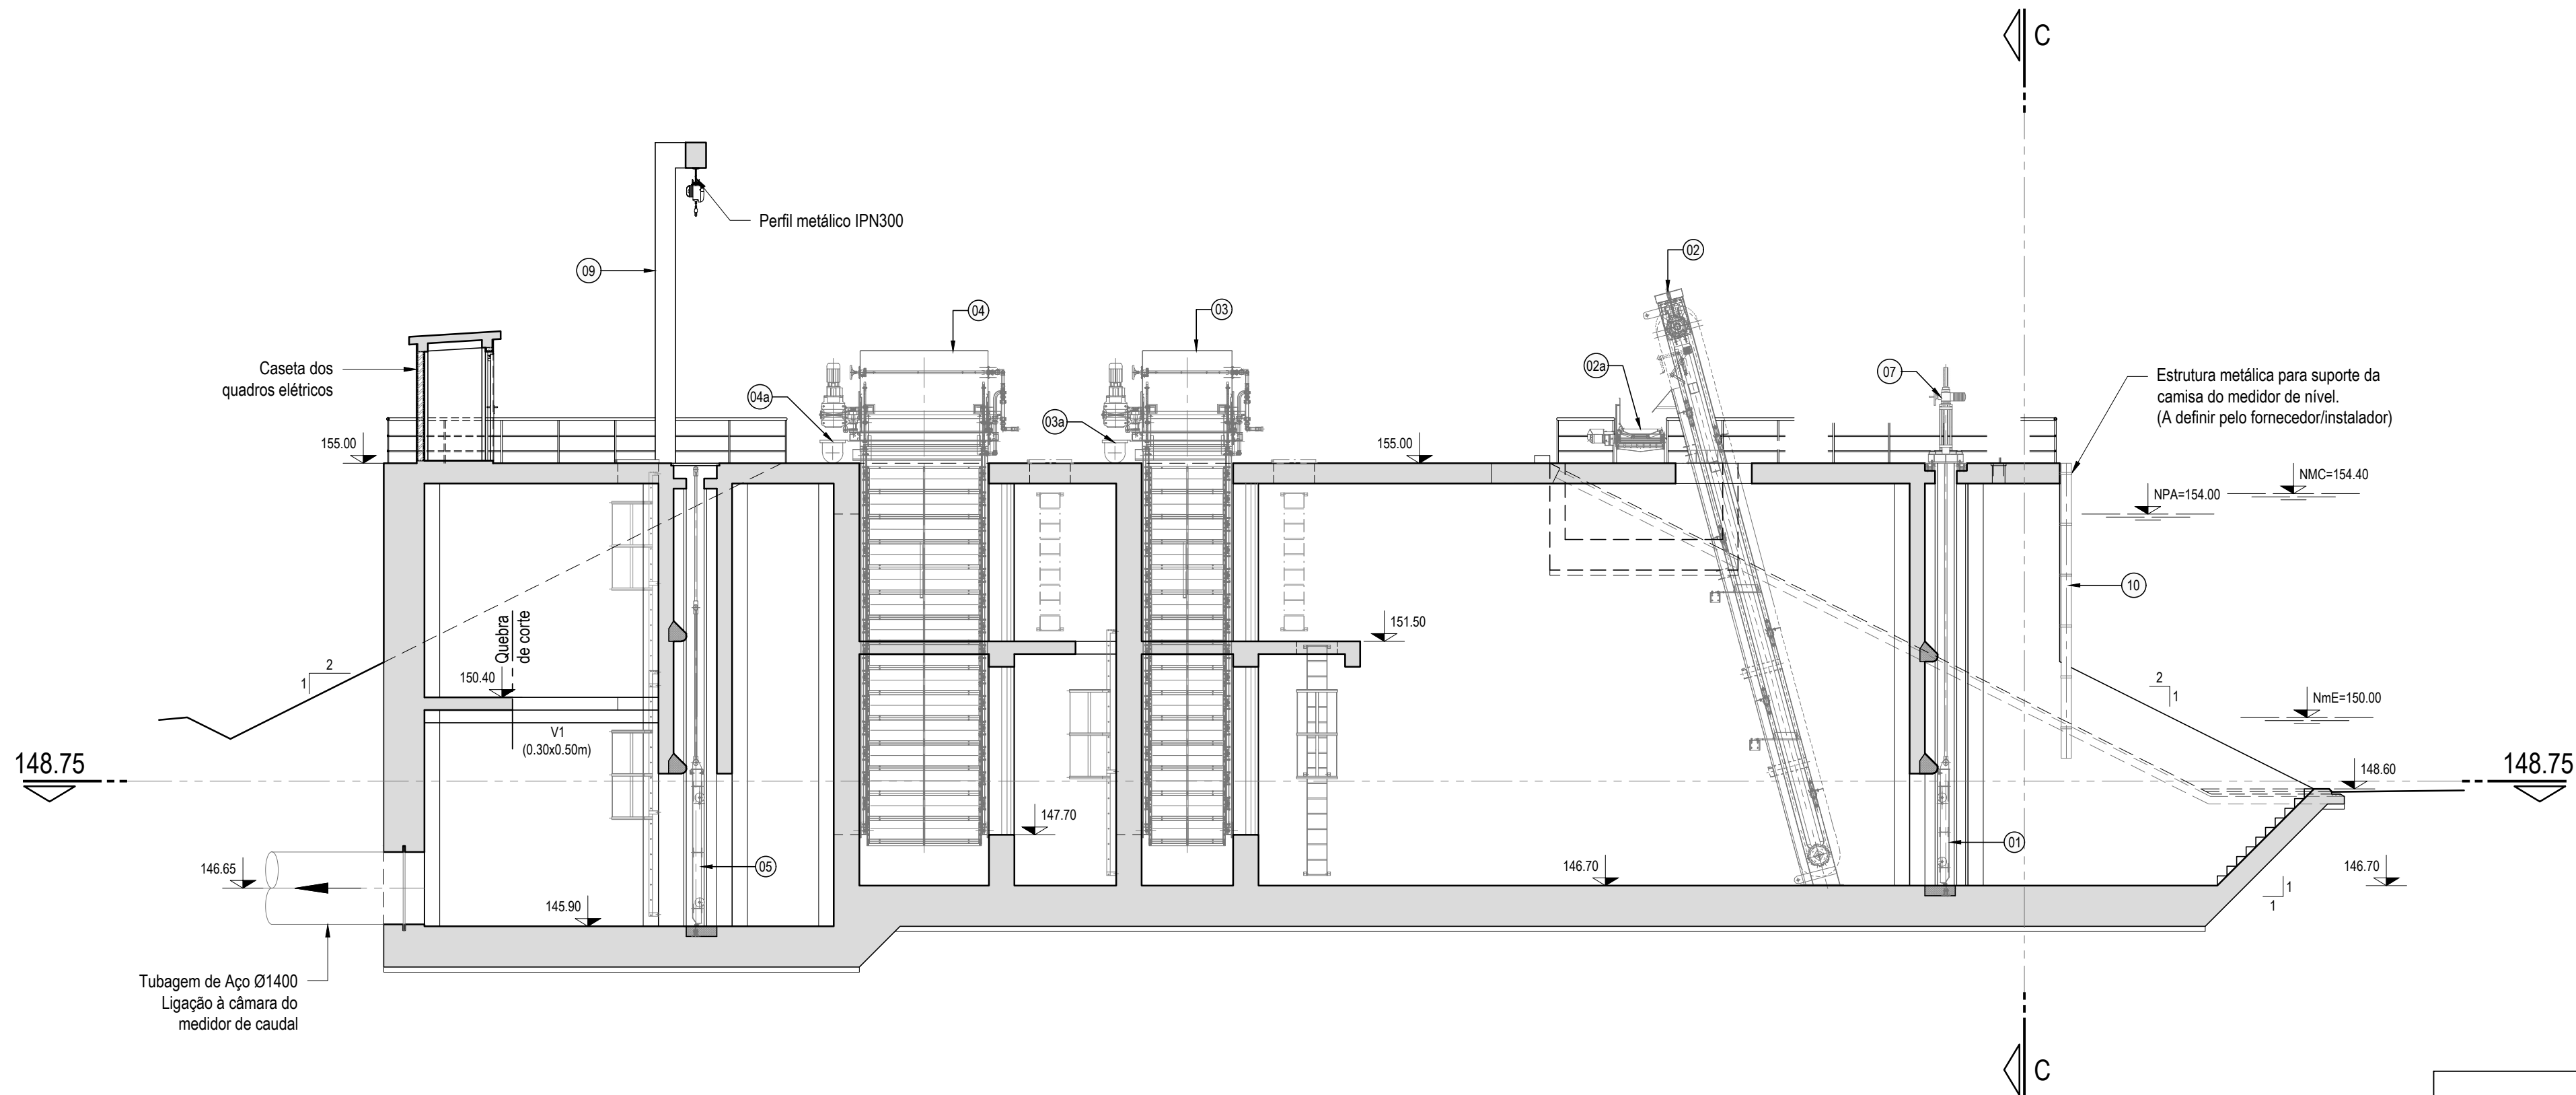

CORTE A-A
Esc. 1:100

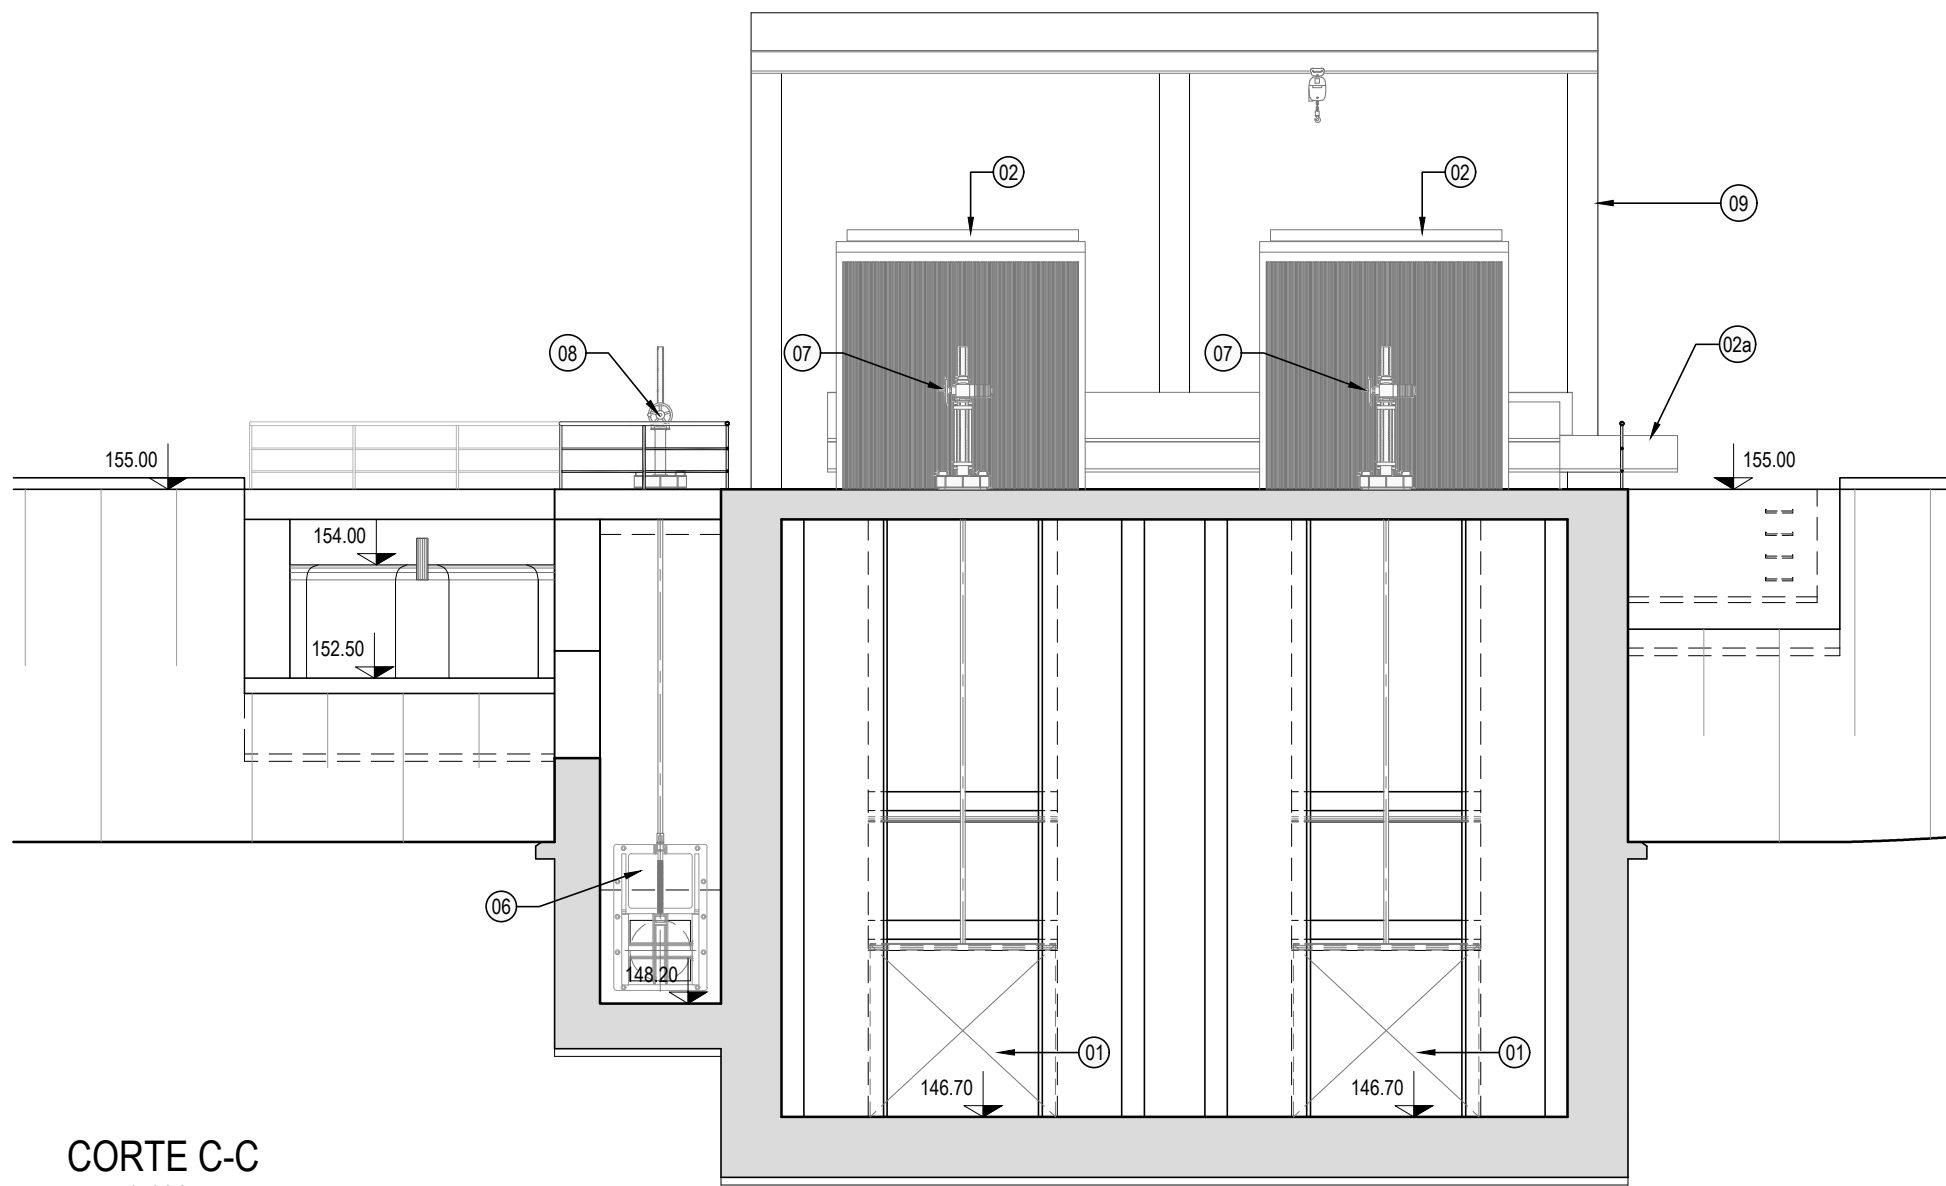


CORTE C-C
Esc. 1:100

- LEGENDA:
- | | |
|---|--------|
| 1. Comporta de correção de montante (2.0x2.20 m) | - 2 Un |
| 2. Grelha com limpeza automática (grau de filtração de 20 mm) | - 2 Un |
| 2a. Tapete rolante para transporte de detritos provenientes das grelhas | - 1 Un |
| 3. Tamisador com malha de 2 mm | - 2 Un |
| 3a. Caleira para transporte de detritos provenientes dos tamisadores | - 1 Un |
| 4. Tamisador com malha de 0.2 mm | - 2 Un |
| 4a. Caleira para transporte de detritos provenientes dos tamisadores | - 1 Un |
| 5. Comporta de correção de jusante (2.0x3.0 m) | - 2 Un |
| 6. Válvula de mural em FFD (0.80x0.80m) | - 1 Un |
| 7. Peanha com atuador elétrico | - 2 Un |
| 8. Peanha com atuador manual | - 3 Un |
| 9. Pórtico | - 1 Un |
| 10. Medidor de nível | - 2 Un |

NOTAS GERAIS

- Todas as unidades são expressas em metros, quando não indicado.
- As indicações (cotas, dimensões, etc.) para a construção civil constantes das peças desenhadas devem ser confirmadas pelos fornecedores dos equipamentos, em função dos equipamentos que vierem a ser efetivamente instalados.
- Os equipamentos hidromecânicos, eletromecânicos, mecânicos e elétricos a instalar estão representados nas peças desenhadas a título meramente indicativo, não constituindo especificação dos mesmos. a especificação dos equipamentos consta do tomo das especificações técnicas.
- Os betões de 2.ª fase para instalação das peças fixas dos equipamentos (ex: comportas, grelhas, etc.) deverão ser definidos pelos fornecedores dos respetivos equipamentos.
- Eventuais sobreescavações deverão ser preenchidas até à cota de projeto com betão ciclópico e/ou betão de regularização.

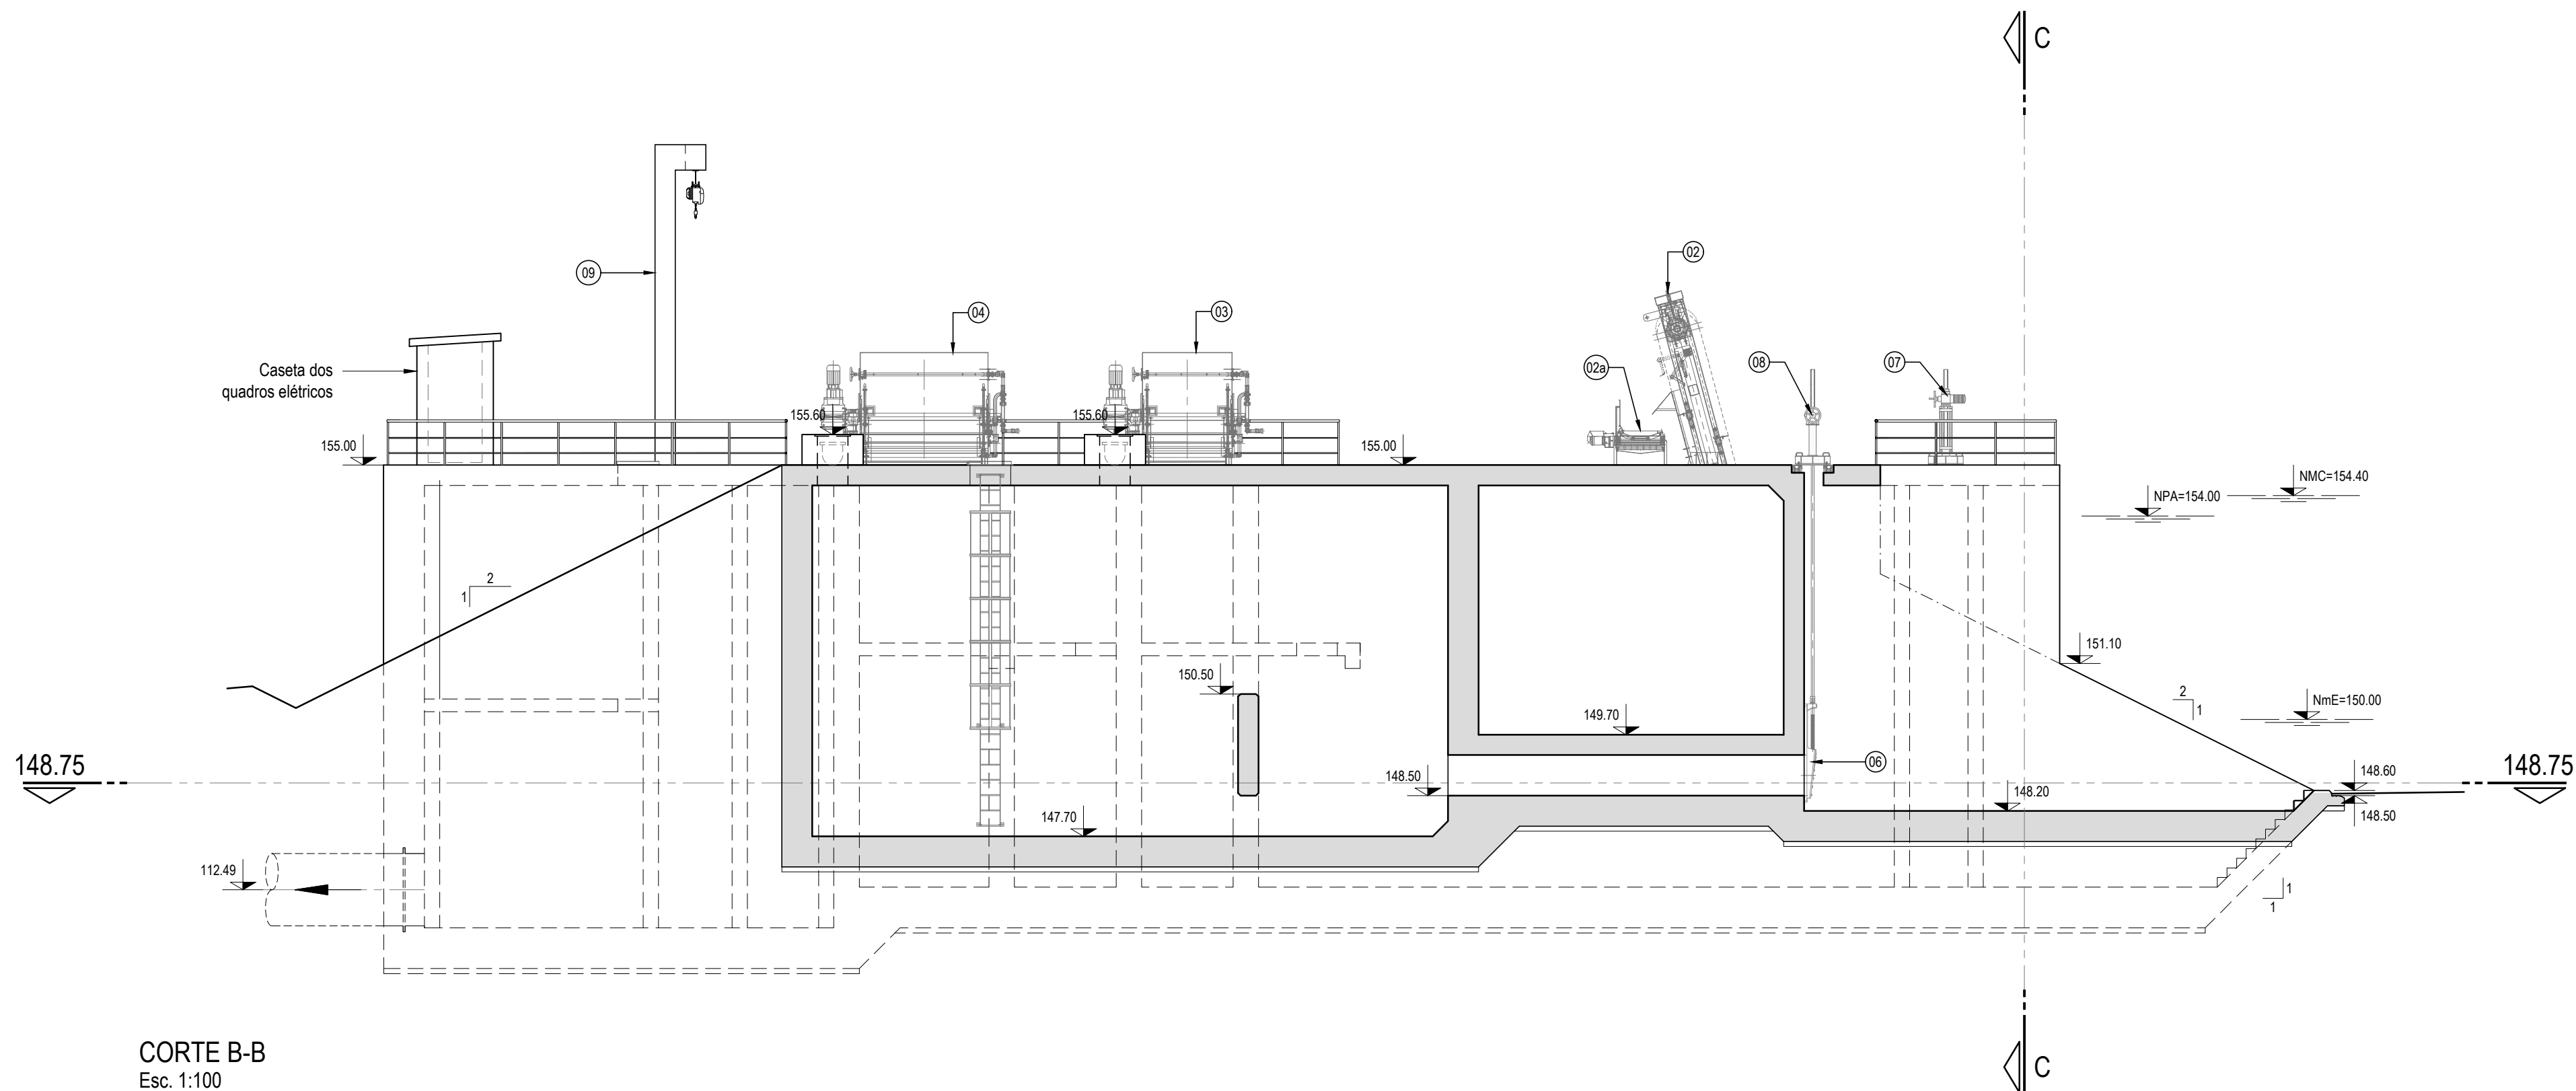

CORTE B-B
Esc. 1:100

ESTE DESENHO NÃO PODE SERVIR DE BASE À EXECUÇÃO DA OBRA SEM O VISTO DO DONO DA OBRA OU SEU REPRESENTANTE COMO "BOM PARA EXECUÇÃO"

Índice	Designação das alterações	Data	Projeto	Desenho	Visto
--------	---------------------------	------	---------	---------	-------

ESTE DESENHO NÃO PODE SERVIR DE BASE À EXECUÇÃO DA OBRA SEM O VISTO DO DONO DA OBRA OU SEU REPRESENTANTE COMO "BOM PARA EXECUÇÃO"

		Empresa de Desenvolvimento e Infra-estruturas do Alqueva, S.A.	
Projeto Pedro Marques Miguel Capelo	PROJETO DE EXECUÇÃO DA LIGAÇÃO DE RESILÊNCIA ERVIDEL - SADO		 Engenharia e Gestão, Lda.
Desenho Ricardo Portela	PROJETO DE EXECUÇÃO		
Valido Pedro Marques	CÂMARA DE CARGA EQUIPAMENTOS ESTRUTURA DE SAÍDA CORTES		Desenho n.º 014
Aprovado Pedro Marques	Escalas 1:100		Folha 01/01 Revisão 0
		N.º Arquivo 023-61-047	Data Outubro 2024