


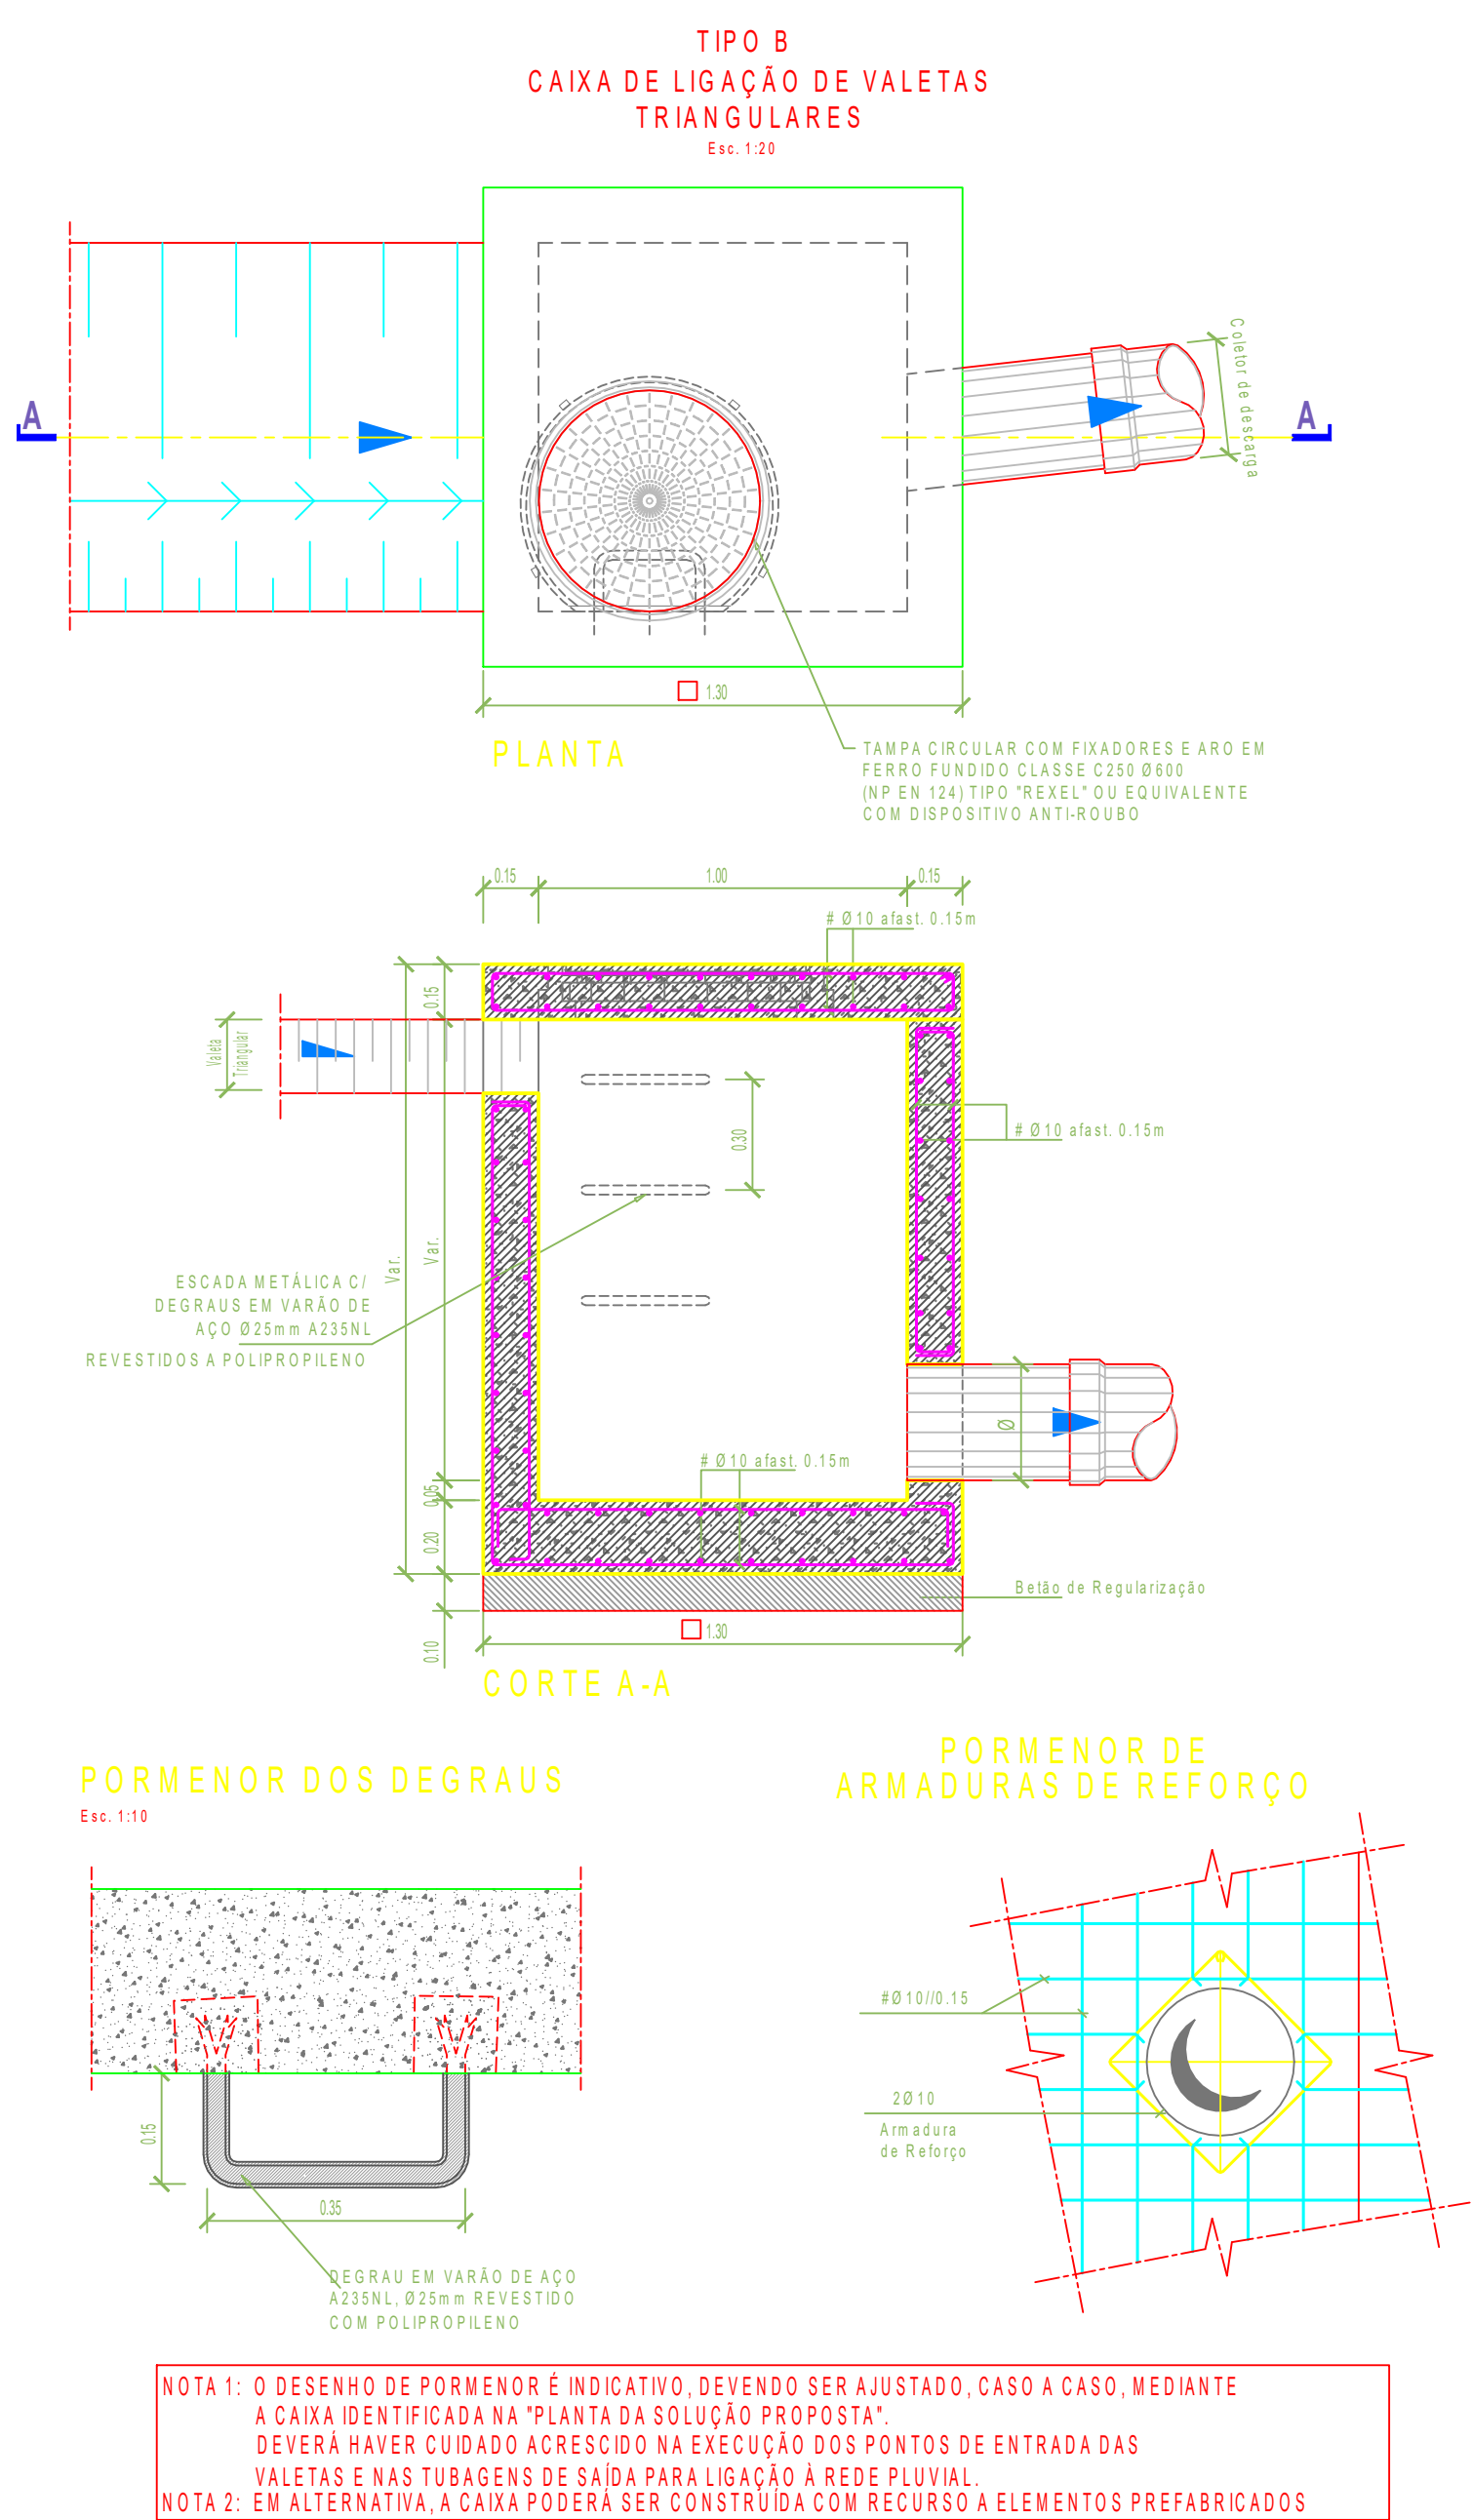


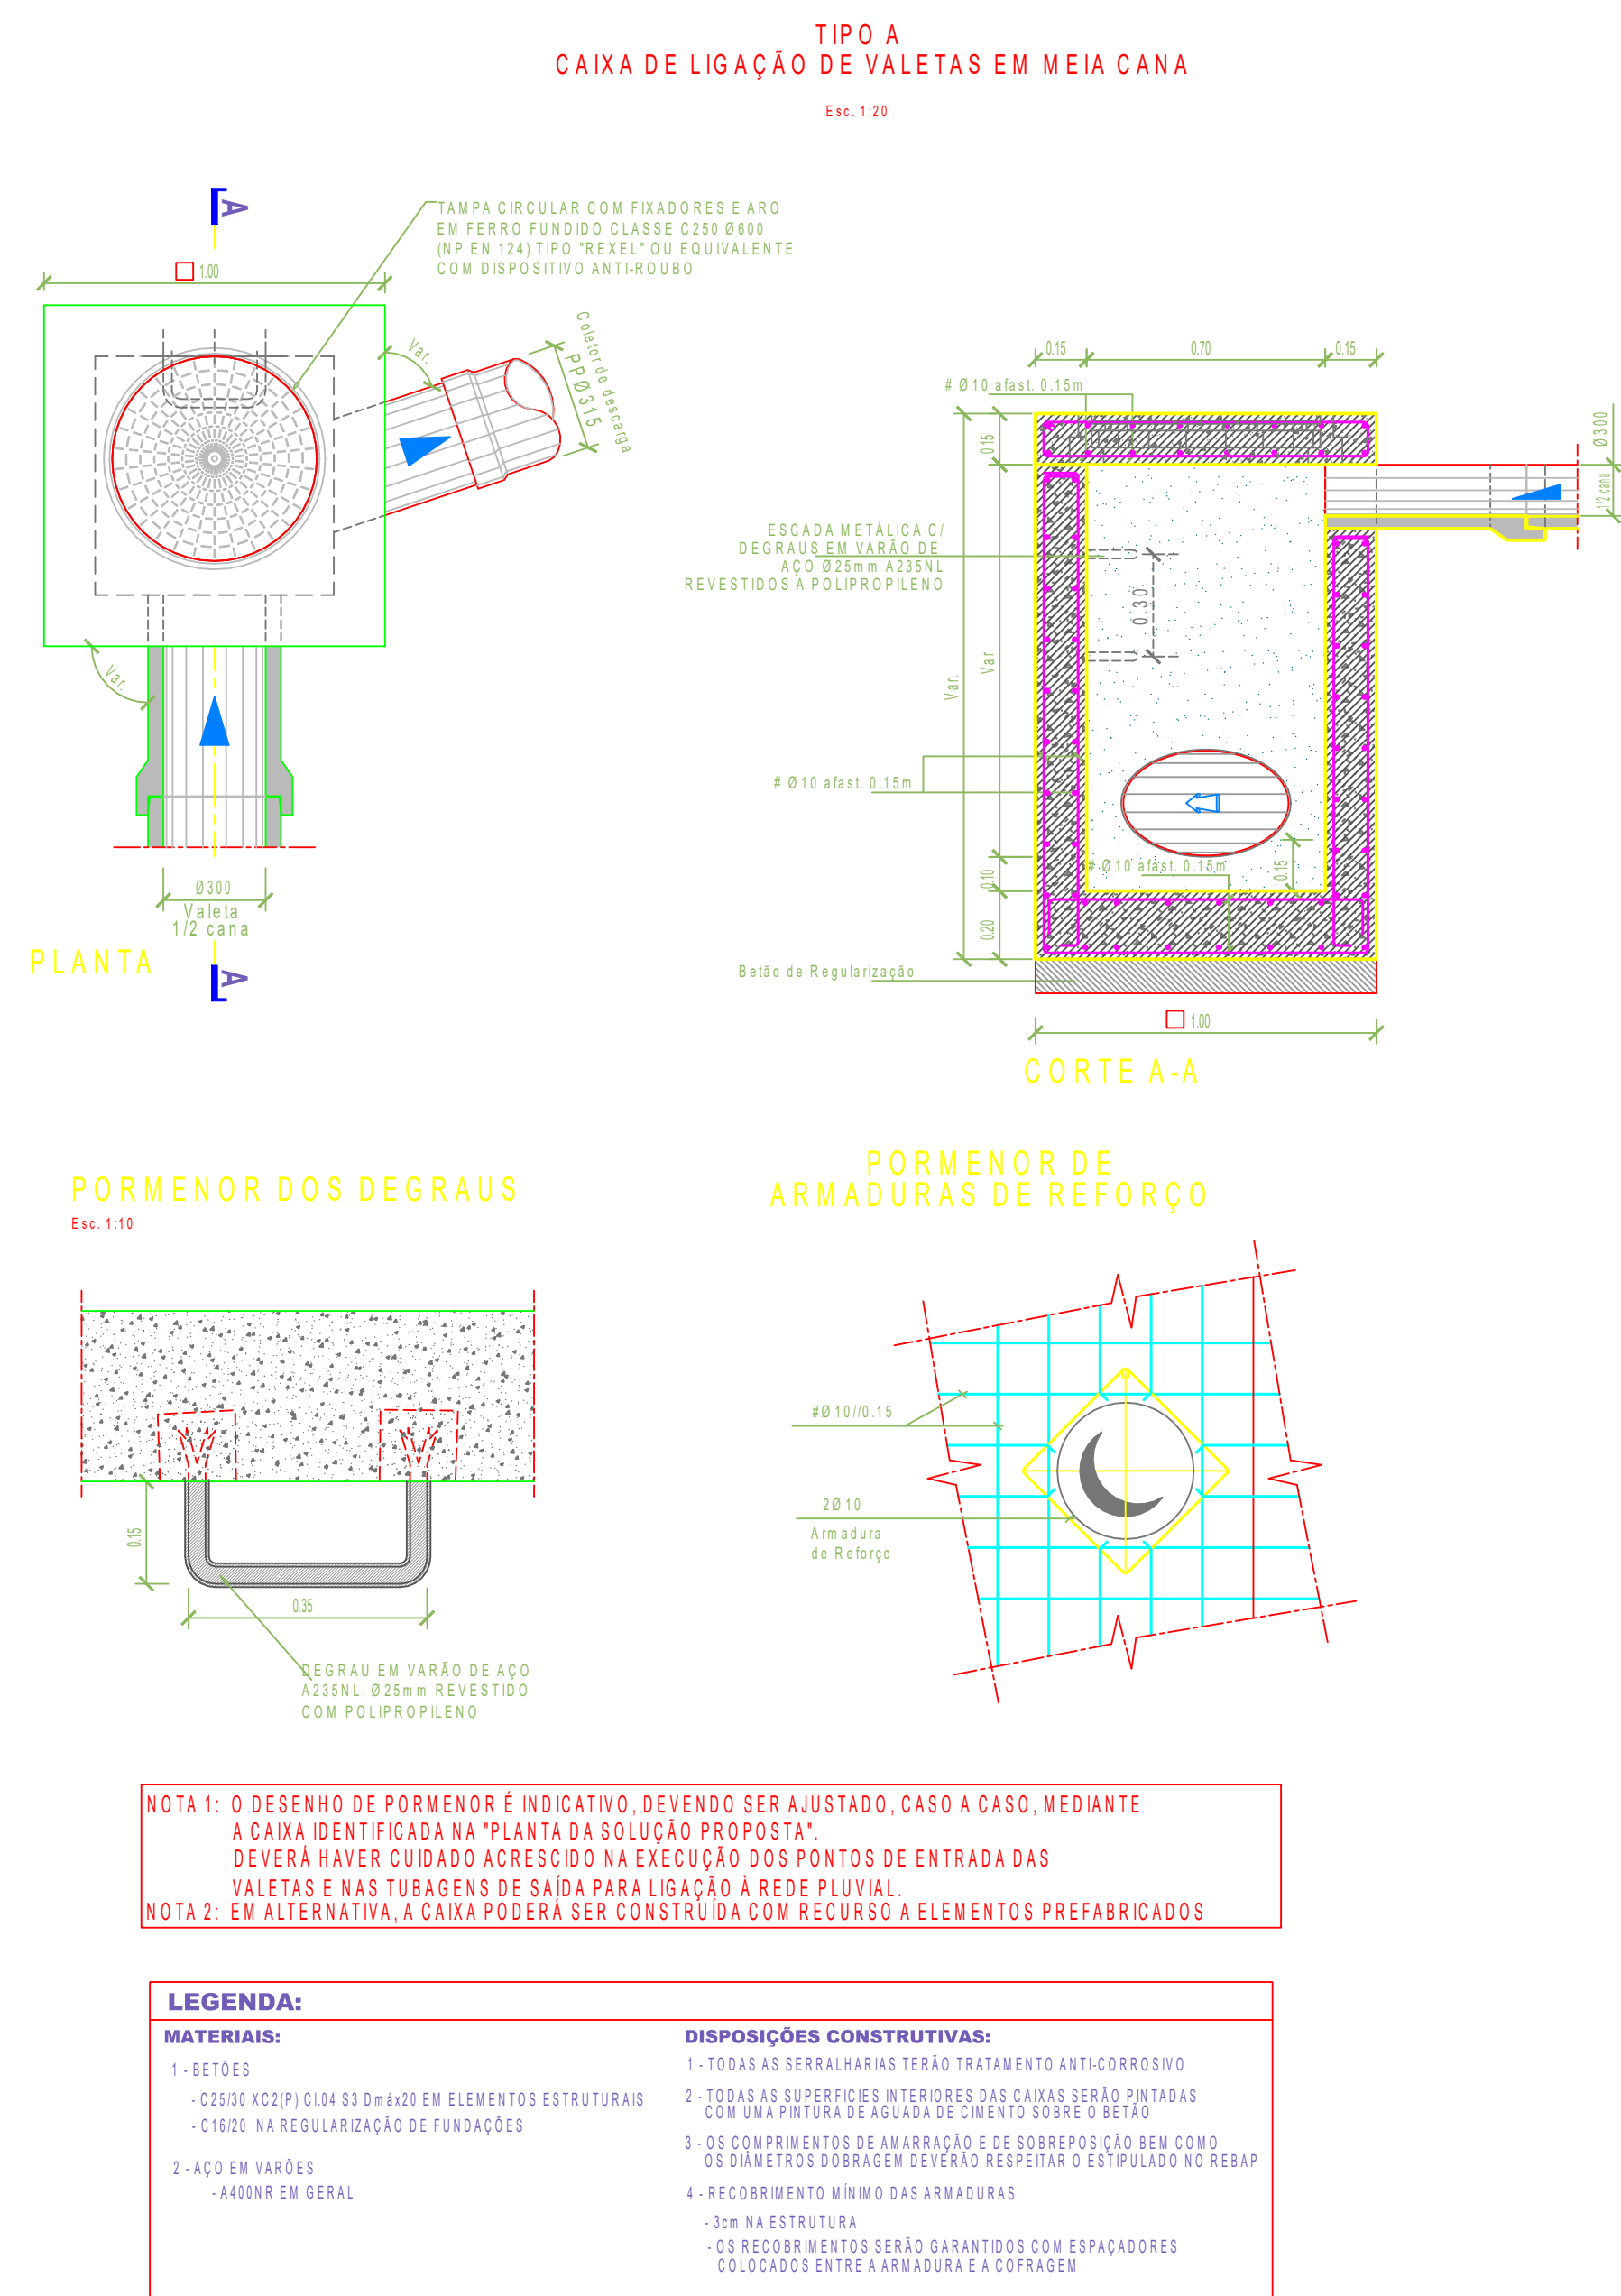

Caixa de Ligação Tipo B e 1/20

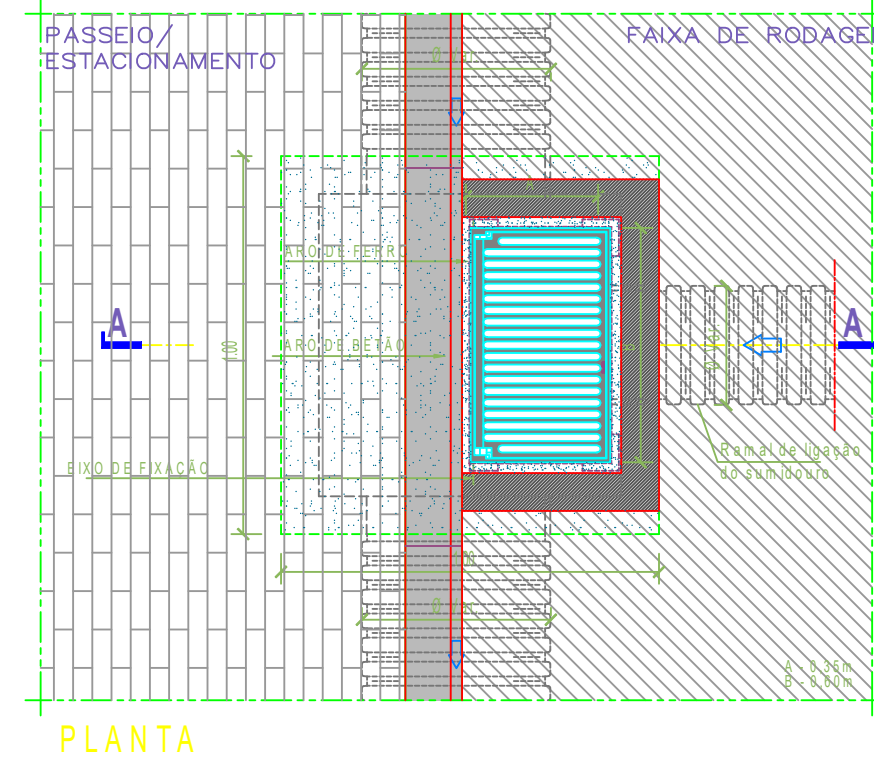

Caixa-Sumidouro Tipo B e 1/20

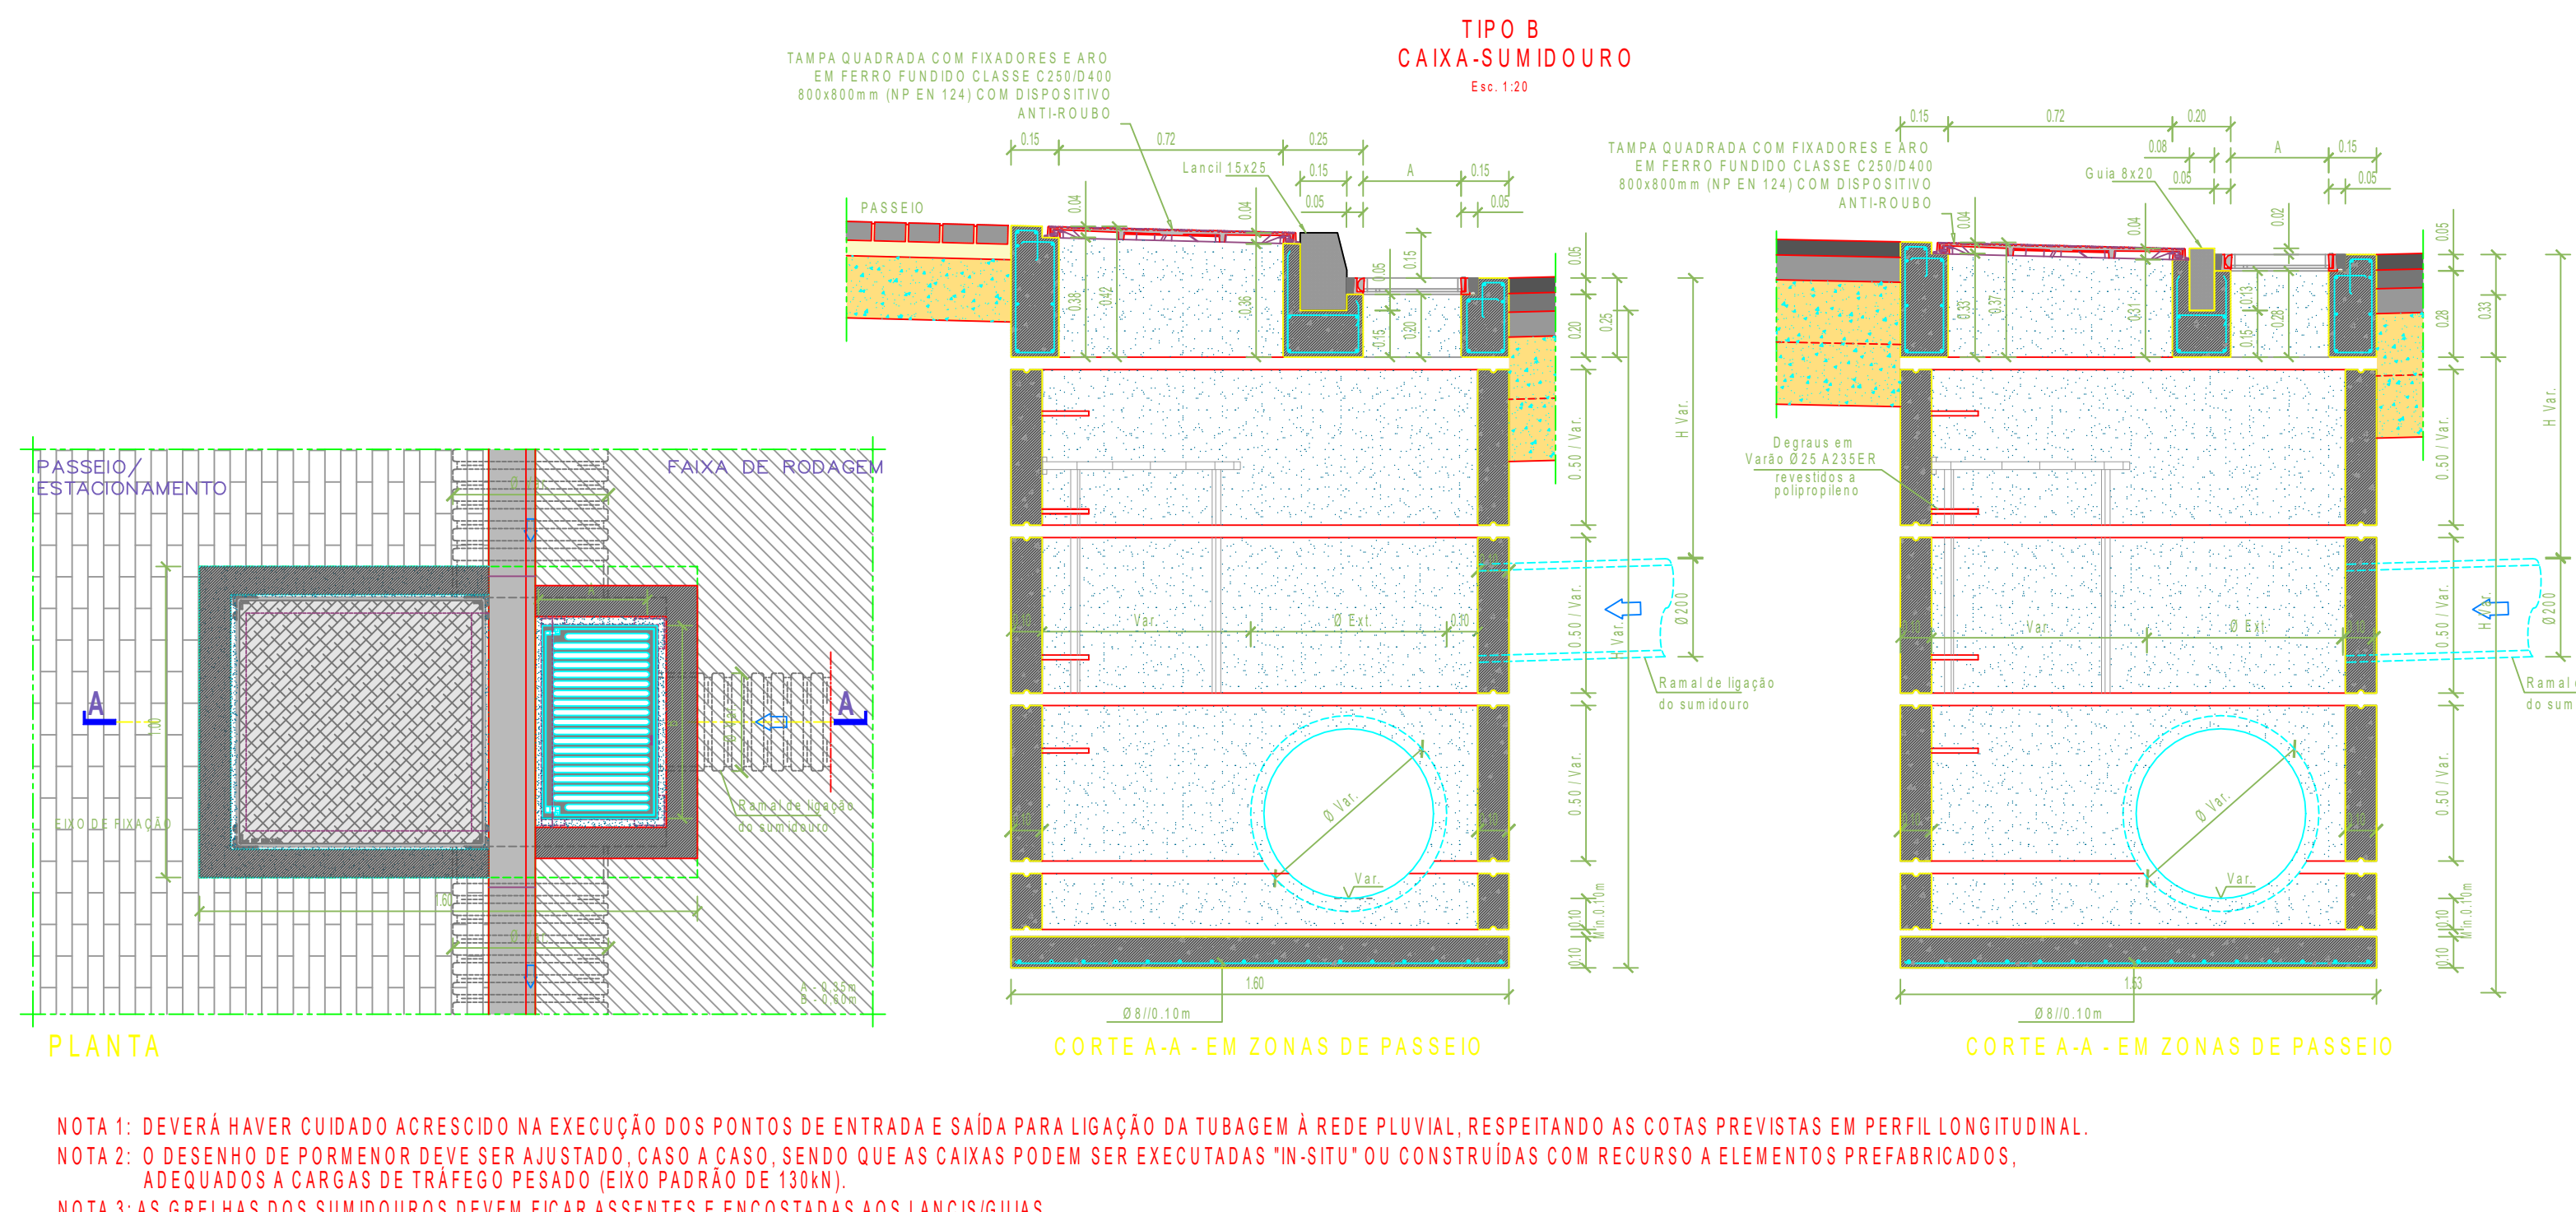

Caixa-Sumidouro Tipo A e 1/20

Projeto de Execução de Infraestrutura para o Parque Empresarial de Monte Redondo

Município de Leiria

PROJETO DE EXECUÇÃO
Infraestruturas para o
Parque Empresarial de Monte Redondo

PARQUE EMPRESARIAL DE MONTE REDONDO

Monte Redondo - Leiria

aguvia

REDE DE DRENAGEM
Pormenores:
Caixas de Ligação Tipo A, B e C;
Caixa-Sumidouro Tipo A e B; Valetas;
Vaia Pé de Talude, P.H. sob Serventia

03.15