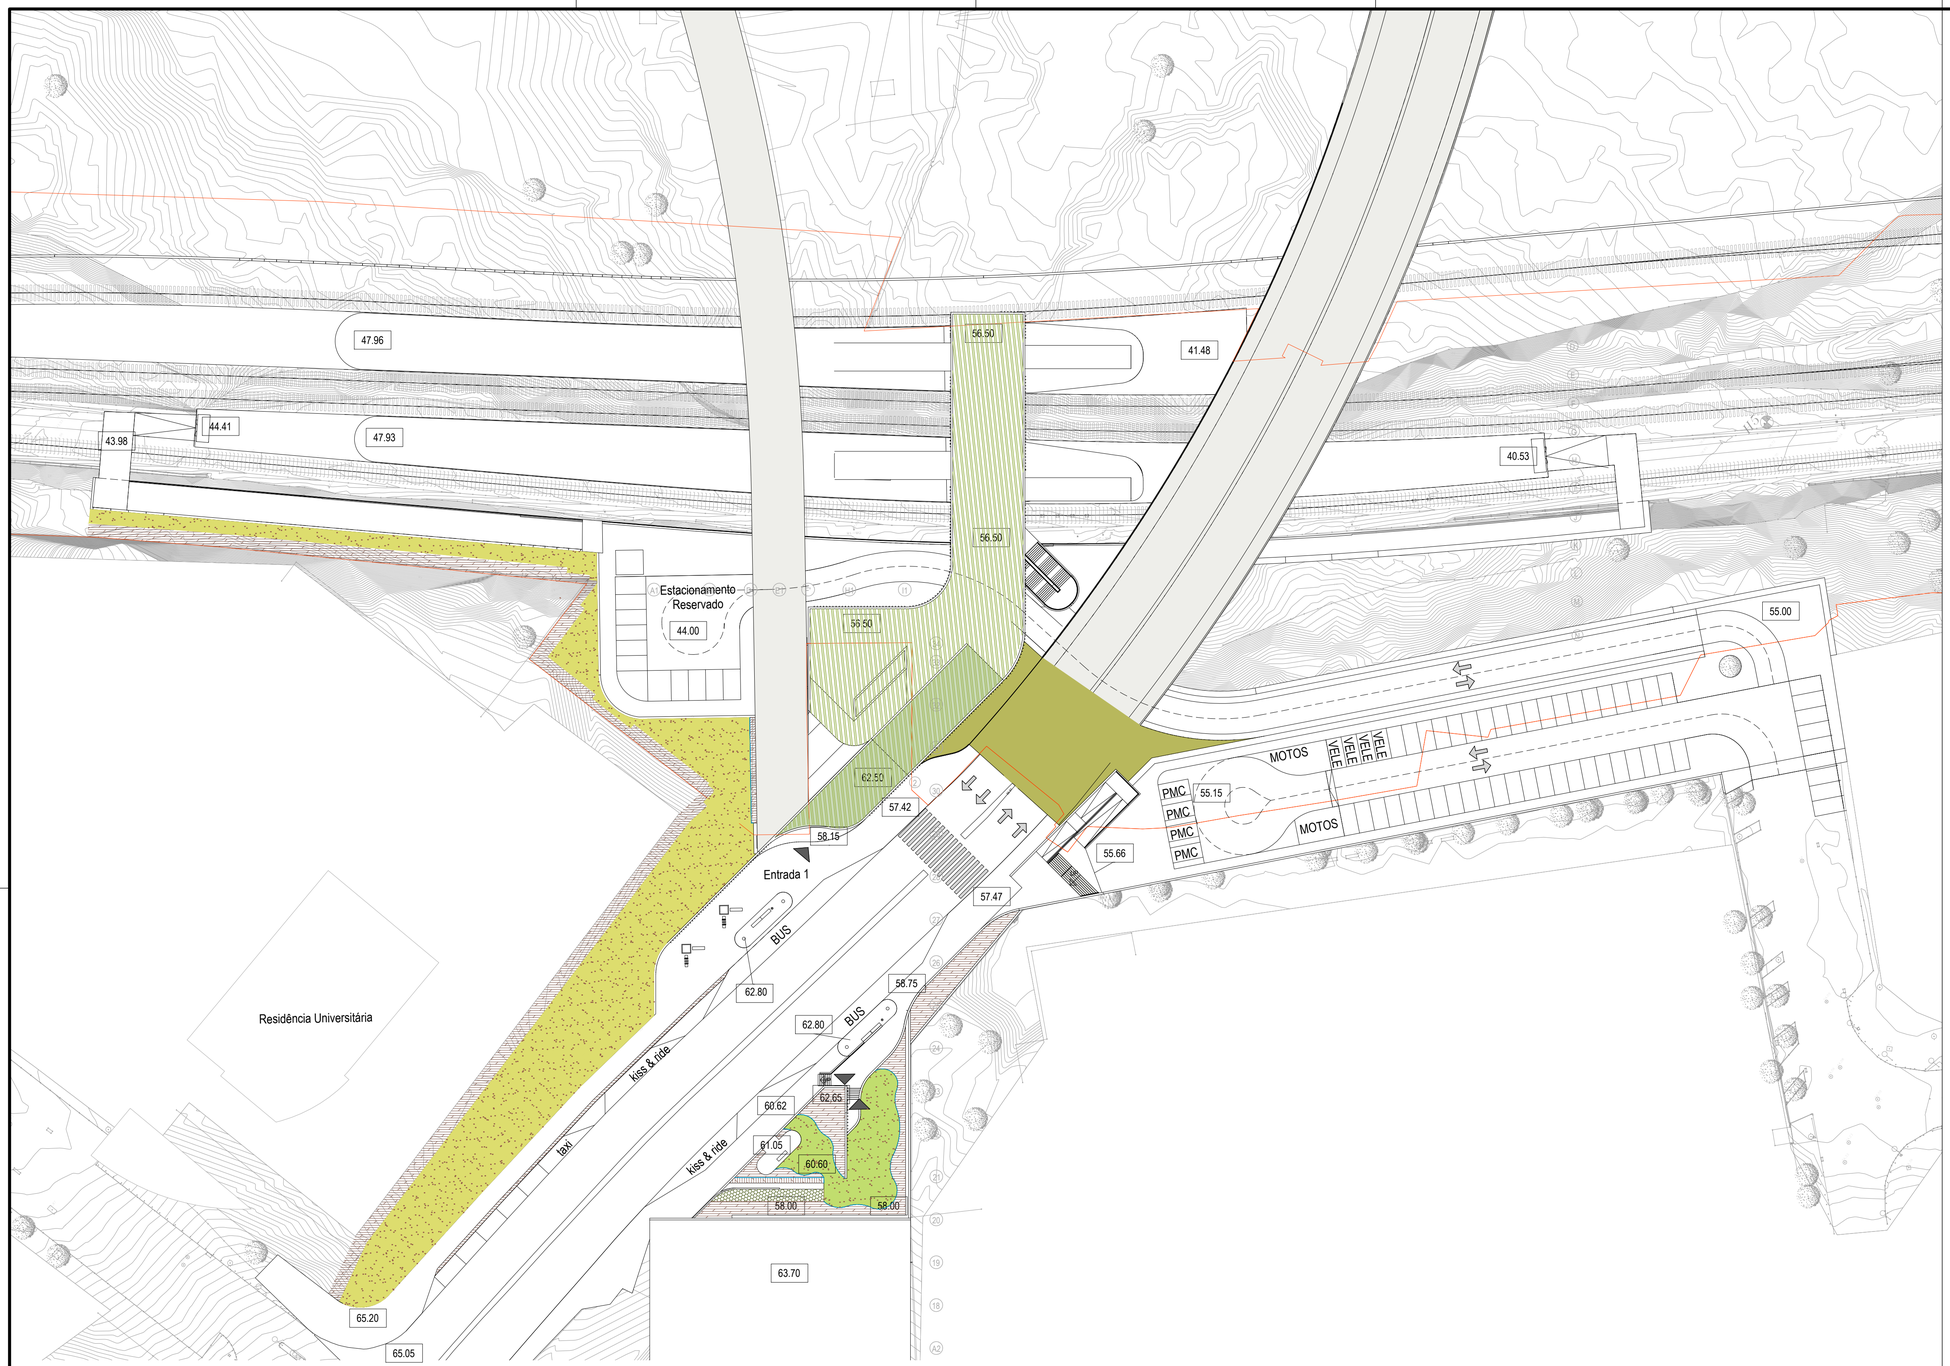


LEGENDA DE INTERVENÇÃO

ESTRUTURA VERDE

REVESTIMENTOS

CASCA DE PINHO – calibrada com granulometria entre 15_25mm, colocada numa camada com 0.05m de espessura e assente diretamente sob o solo, facilitando as ações de manutenção.

TALUDE REVESTIDO COM PEDRA DE ENRROCAMENTO – pedra de médias dimensões entre 15–20cm, de cor clara, colocadas numa unica camada, encaixadas umas com as outras, garantindo a sua não movimentação, assentes em manta geotextil anti–infestante de 125g.

TALUDE REVESTIDO EM FLOREIRAS DE BETÃO – colocação de peças em betão, de como floreiras se tartassem, encaixadas umas sobre as outras formando um painel que reveste todo o talude.

REMATES

LANCIL EM PVC CASTANHO – com aproximadamente 15Cm de altura e 3mm de espessura, como remate entre diferentes tipos de materiais de revestimento do solo. Este será implantado solo, enterrado e fixo com grampus, deixando em vista cerca de 0.05m.

SEMENTEIRAS

ÁREA DE RELVADO REGADO – com uma densidade de sementeira de 60g/m2, numa mistura constituida por:
- Festuca arundinacea – 70%
- Lolium perenne – 20%
- Poa pratensis – 10%

ÁREA DE PRADO DE SEQUEIRO – com uma densidade de sementeira de 45g/m2, constituida por:
- Lolium Perenne – 35%
- Festuca arundinacea – 20%
- Lolium multiflorum – 20%
- Festuca rubra rubra – 15%
- Trifolium repens – 10%

Rev.	Data	Descrição	Responsável
02	2025-06-06	Revisão conforme parecer da IP	Natacha Chumbo
01	2024-02-16	Revisão conforme parecer aos Estudo Prévio (DMS 0074144510)	Daniel Moutinho
00	2023-07-27	Emissão Inicial	Daniel Moutinho

Logótipos e informação complementar

Código Projetista

Ficheiro: PF0103.PE.10.1.07.2.PAI.103.02.dwg

Projetou: Natacha Chumbo | Desenhou: Natacha Chumbo | Validou: Nuno Dias

Infraestruturas de Portugal

O Gestor de Projeto: Elisabete Pino
O Responsável Unidade: Luís Almeida
O Responsável Departamento: Teresa Afonso
O Diretor: Pedro Pais

Órgão: Direção de Engenharia e Ambiente

Empreendimento

Fase: Projeto de Execução

Projeto: Quadruplicação da Linha de Cintura (Roma/Areeiro - Braço de Prata) e Modernização da Linha do Norte (Braço de Prata - Sacavém)

Linha: Linha de Cintura e do Norte

Local: Pk 3+500 (Linha de Cintura) a Pk 10+200 (Linha do Norte)

Especialidade: V10 - AMBIENTE
TOMO 1.07.2 Estações
Projeto d eIntegração Paisagística

Título do Desenho: Estação de Chelas-Olaias
PLANO DE REVESTIMENTOS DO SOLO E SEMENTEIRAS

Código Desenho: PF0103.PE.10.1.07.2.PAI.103.02

N.º Registo SAP

Data: 2025-06-05

N.º de Ordem: PAI 103

Versão: 02

Escalas: As indicated