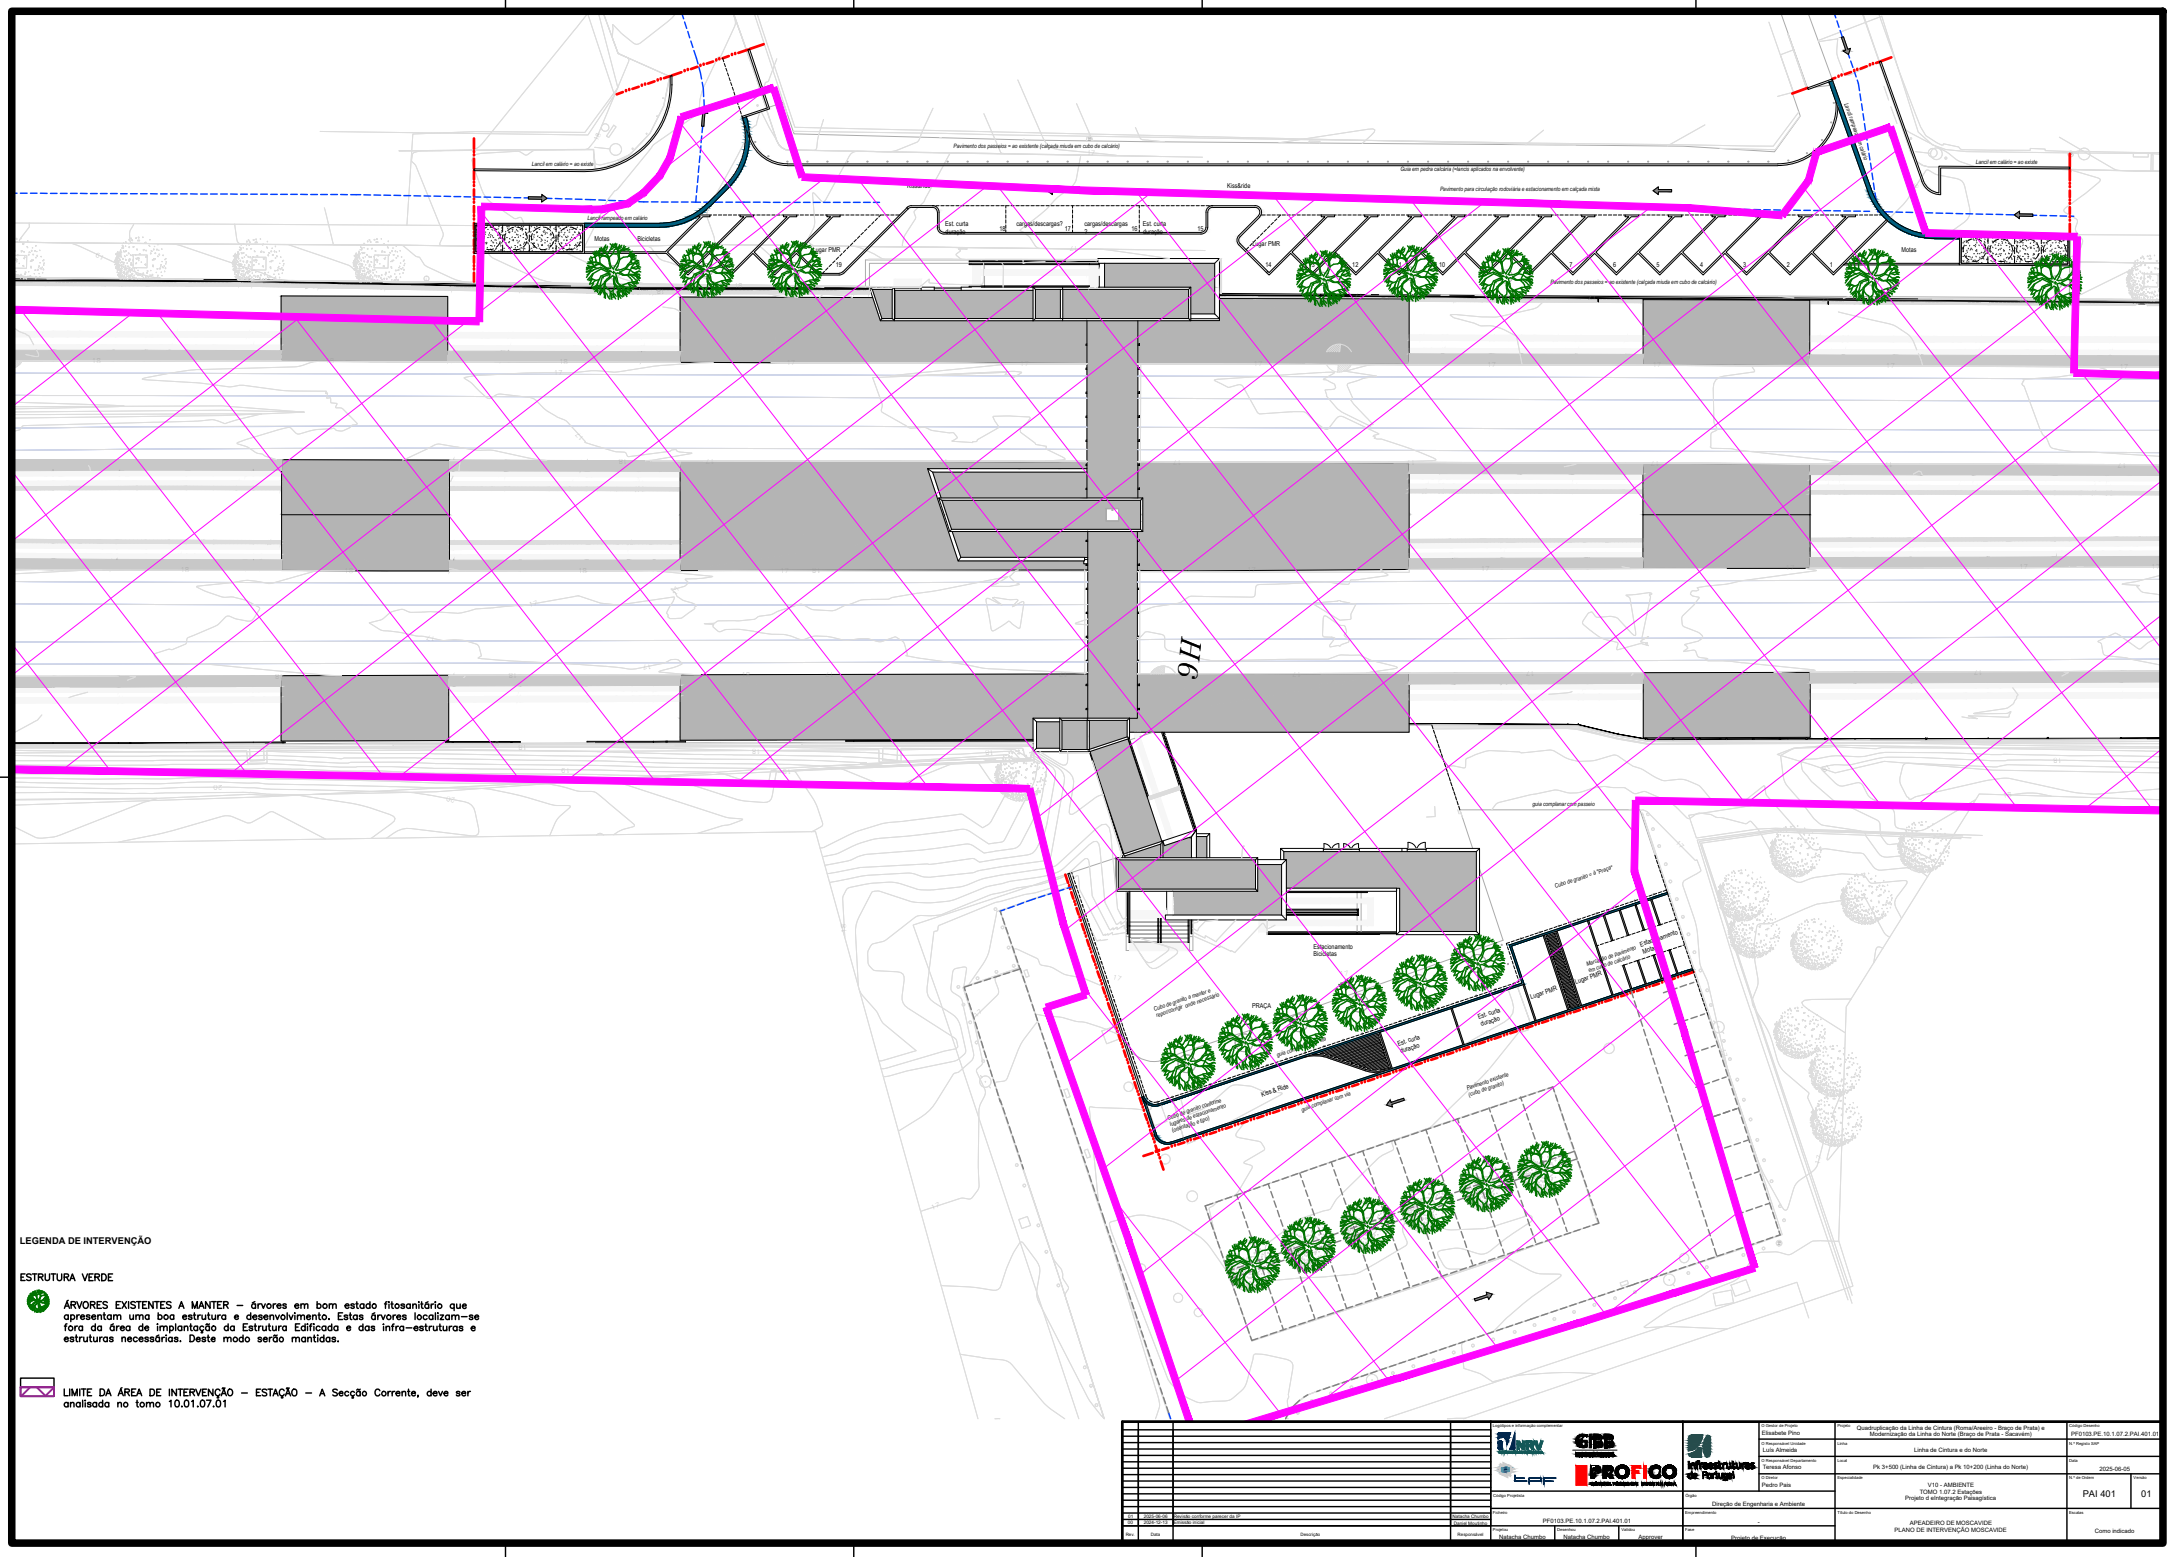

LEGENDA DE INTERVENÇÃO

ESTRUTURA VERDE

ÁRVORES EXISTENTES A MANTER – árvores em bom estado fitosanitário que apresentam uma boa estrutura e desenvolvimento. Estas árvores localizam-se fora da área de implantação da Estrutura Edificada e das infra-estruturas e estruturas necessárias. Deste modo serão mantidas.

LIMITE DA ÁREA DE INTERVENÇÃO – ESTAÇÃO – A Secção Corrente, deve ser analisada no tomo 10.01.07.01

Rev.	Data	Descrição	Responsável
01	2025-06-05	Revisão conforme parecer da IP	Natacha Chumbo
00	2024-12-20	Emissão inicial	Natacha Chumbo

Consultores de coordenação complementar: TVIA, GIBB, EAF, PROFICO

Código Projetista: PF0103.PE.10.1.07.2.PAI.401.01

Projetou: Natacha Chumbo | Desenhou: Natacha Chumbo | Validou: Aprovou

Infraestruturas de Portugal

Diretor de Projeto: Elisabete Pino
O Responsável Unidade: Luís Almeida
O Responsável Departamento: Teresa Afonso
O Chefe: Pedro Pais
Dept.: Direção de Engenharia e Ambiente
Encarregado/a: -
Fase: Projeto de Execução

Projeto: Quadruplicação da Linha de Cintura (Roma/Areeiro - Braço de Prata) e Modernização da Linha do Norte (Braço de Prata - Sacavém)
Linha: Linha de Cintura e do Norte
Local: Pk 3+500 (Linha de Cintura) e Pk 10+200 (Linha do Norte)
Especialidade: V10 - AMBIENTE
TOMO 1.07.2 Estações
Projeto d eIntegração Paisagística
Título do Desenho: APEADEIRO DE MOSCAVIDE
PLANO DE INTERVENÇÃO MOSCAVIDE

Código Gestinfra: PF0103.PE.10.1.07.2.PAI.401.01
Nº Registo SIAP:
Data: 2025-06-05
Nº de Ordem: PAI 401
Revisão: 01
Escalas: Como indicado